



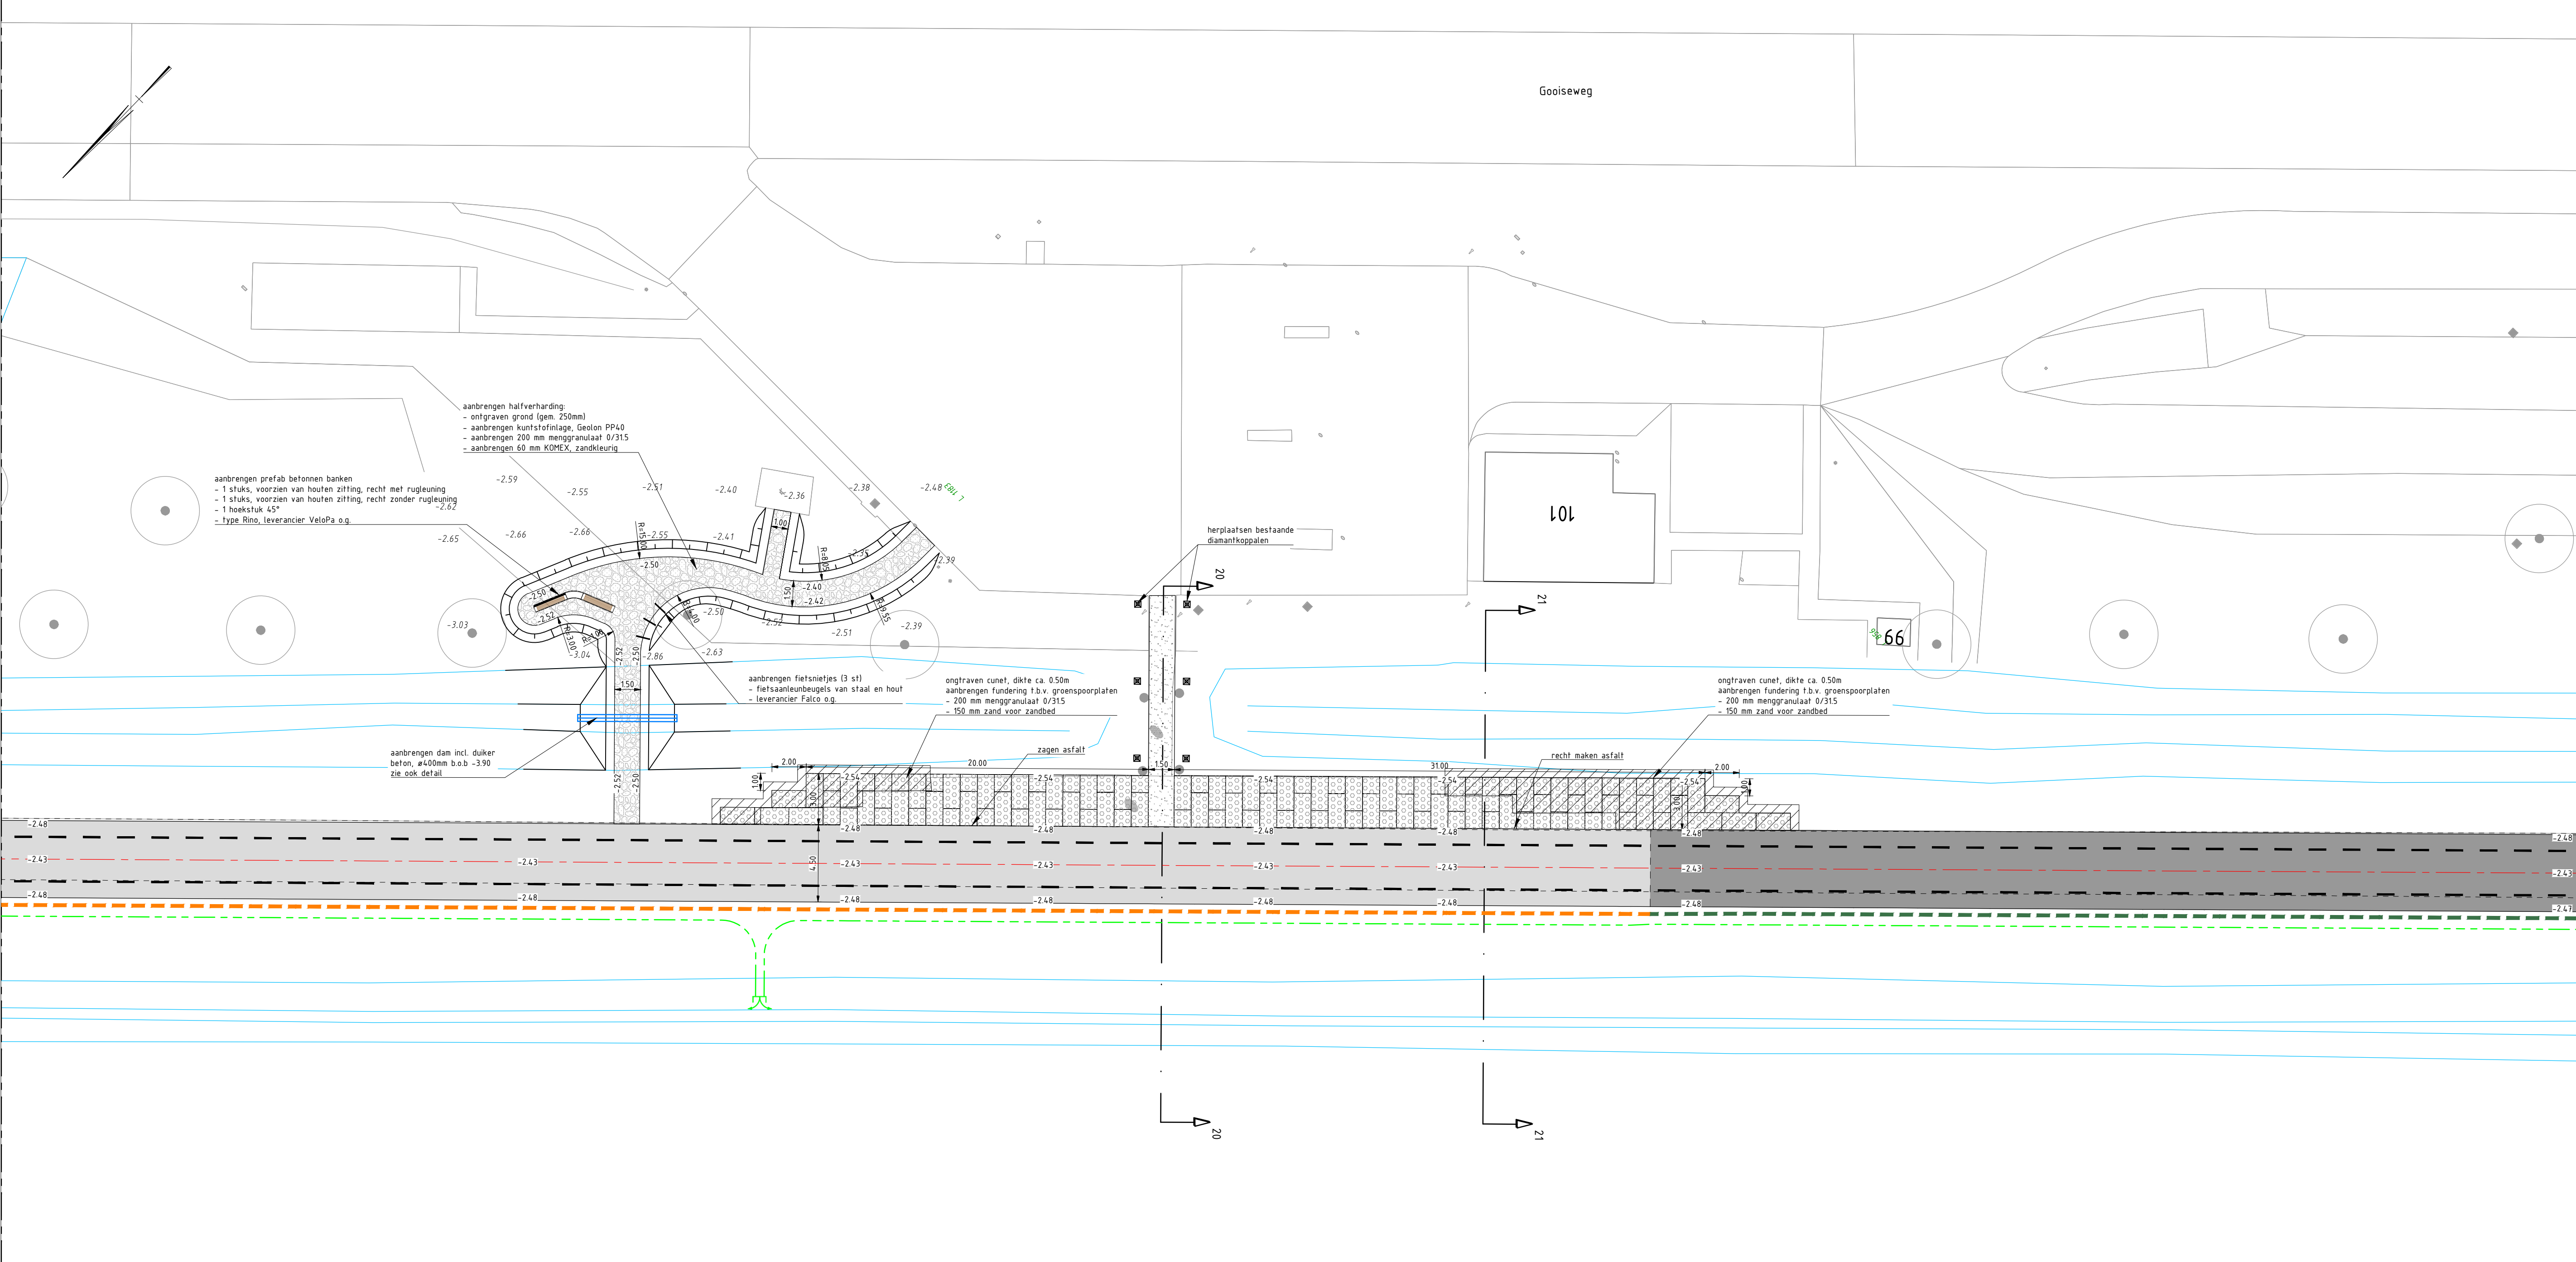

Situatie tankstation en afstappunt 4

schaal 1:200

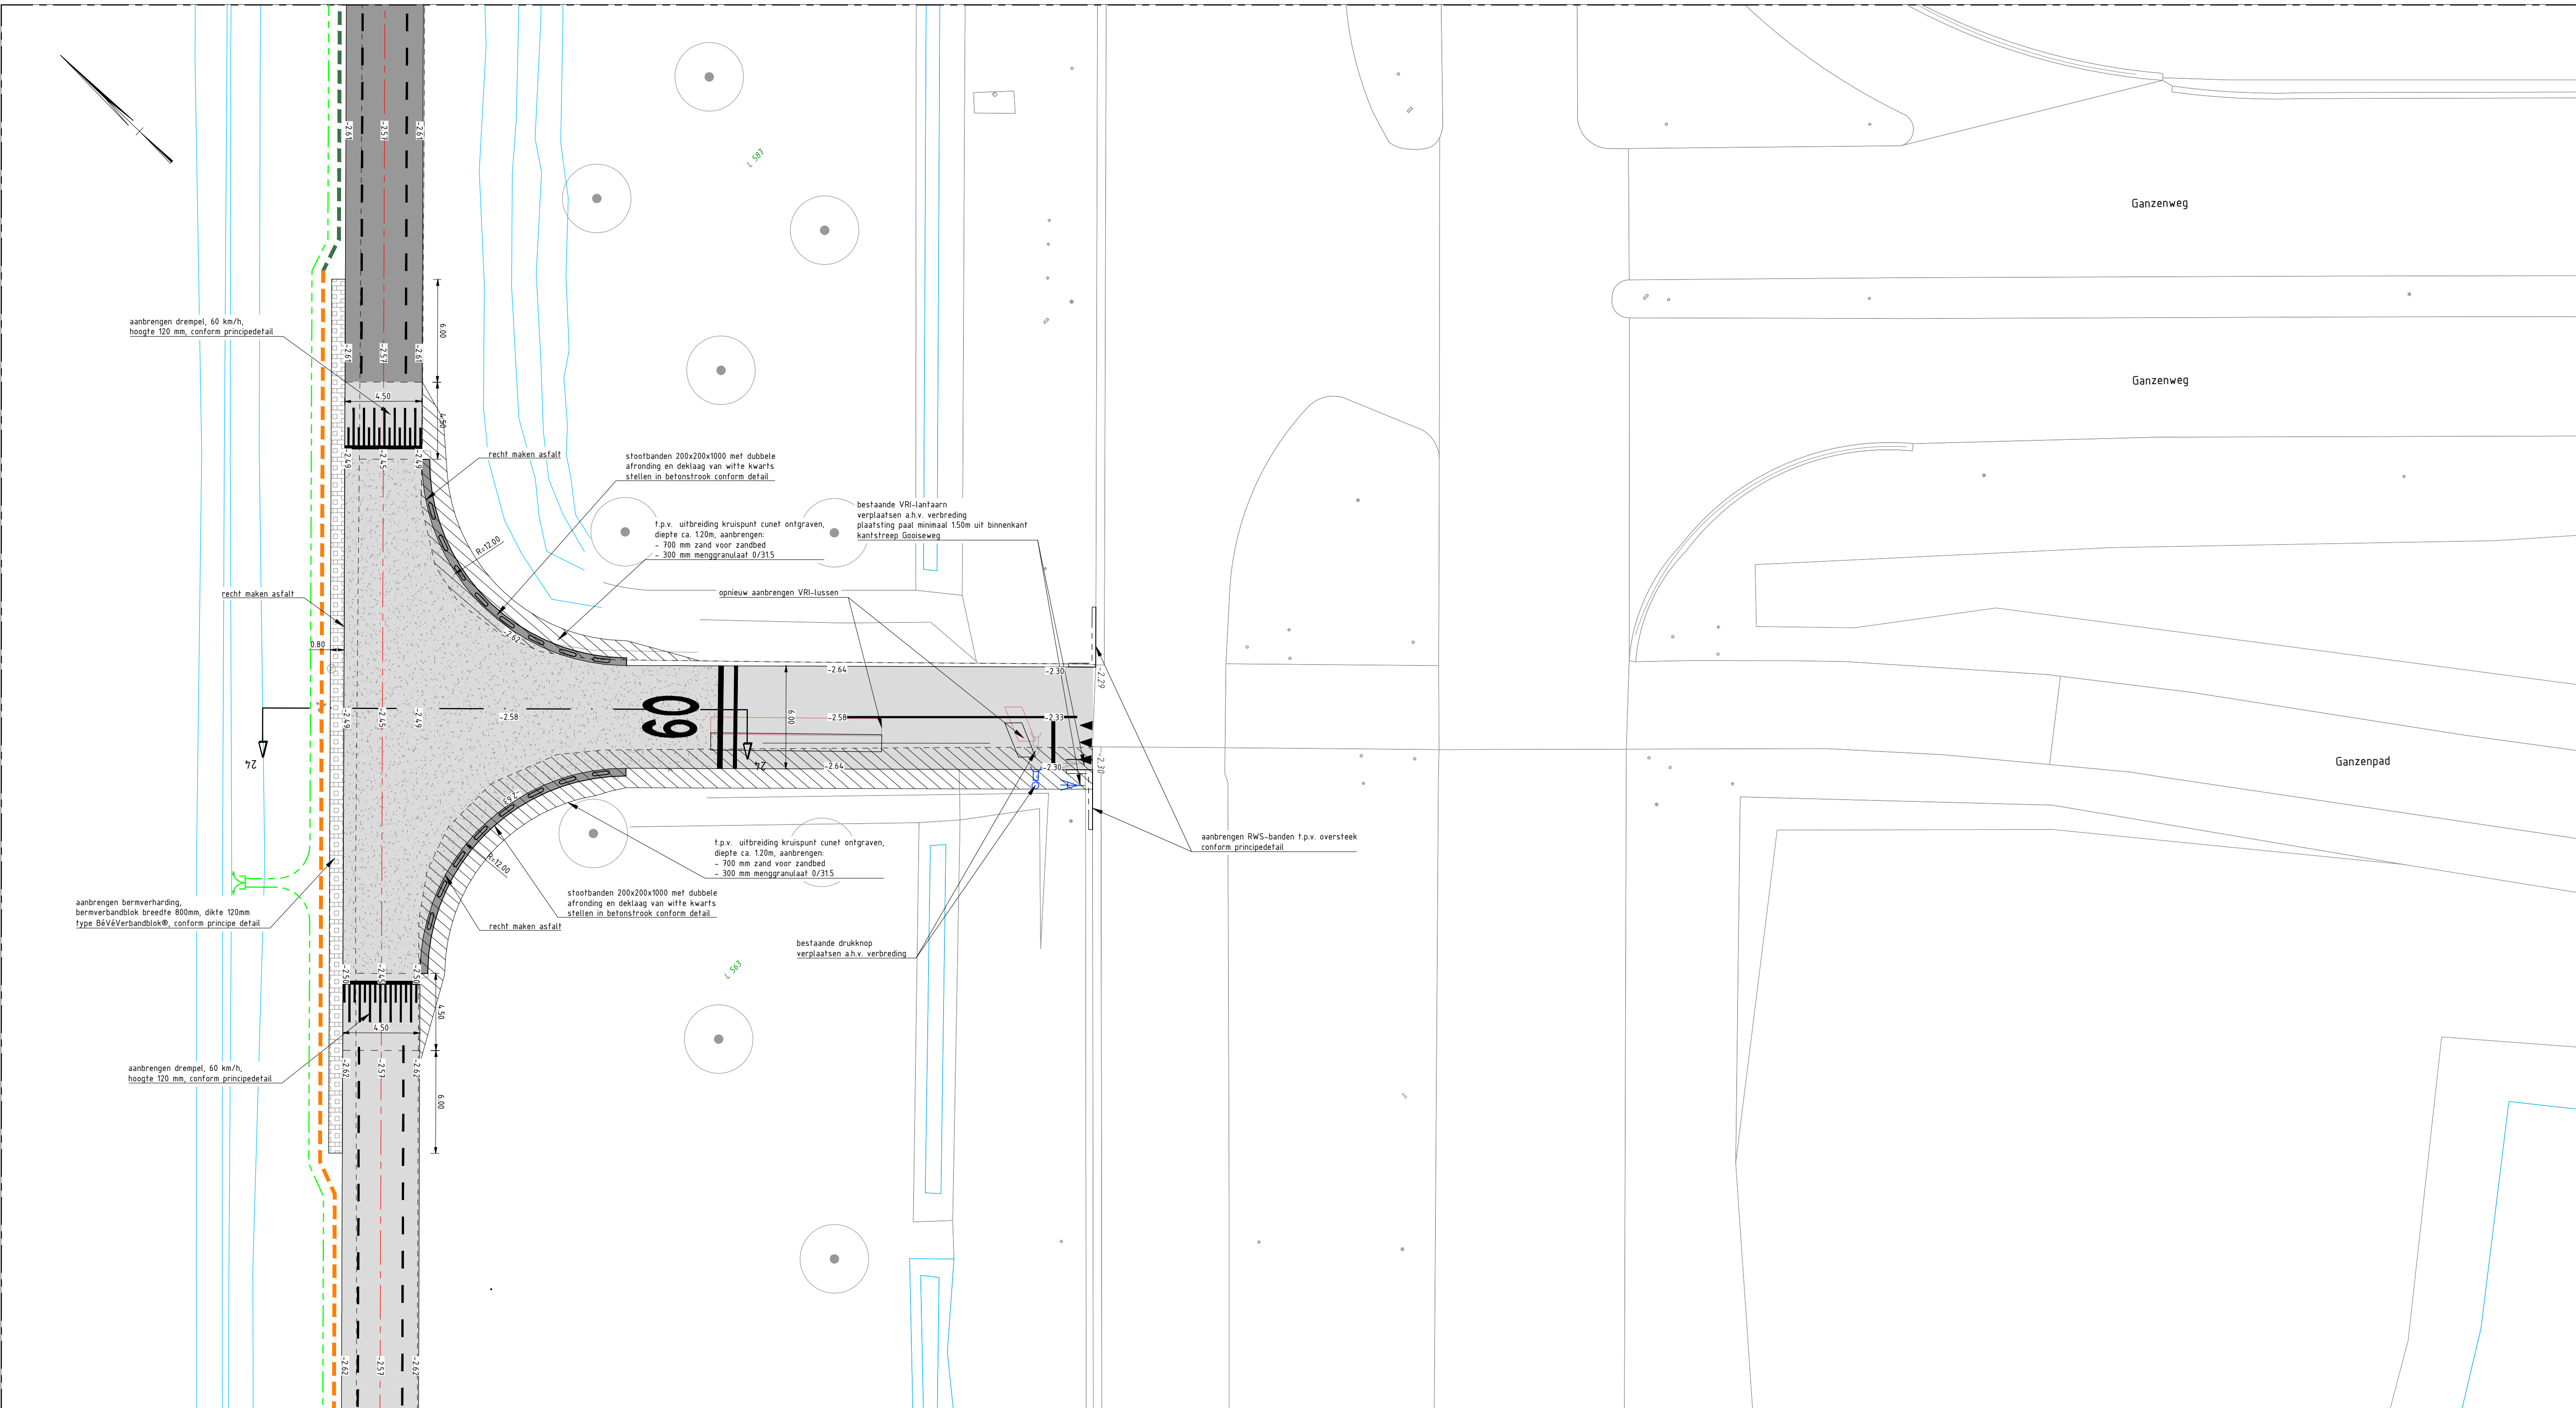

Situatie Futenweg - Ganzenpad


schaal 1:200

Legenda

- nieuwe as rijbaan
- kantharding
- vervalen kantharding
- materiaalgrens
- aanbrengen verbreding langs rijbaan
 - 300 mm merggrauwt 0/15
 - 100 mm zand voor zandbed
- aanbrengen verbreding langs rijbaan
 - 300 mm merggrauwt 0/15
 - 100 mm zand voor zandbed
- aanbrengen verbreding langs rijbaan
 - 300 mm merggrauwt 0/15
 - 100 mm zand voor zandbed
- aanbrengen anti-wortelscherm
 - material: HPE, breedte 100m, dikte 1mm
- aanbrengen betonsfroom incl. stootbanden
 - conform projectdetail, afm. stootbanden 200x200x100mm, stellen in betonsfroom
- aanbrengen RWS band 15/225x250mm
 - incl. stroom en vloedpomp, met een laag van witte kwarts
- aanbrengen bermverharding
 - incl. maken kant verharding
 - bermverharding breedte 800mm, dikte 100mm type RWS-verharding
- aanbrengen betonsfroom van bermbeton
 - conform projectdetail, versien van ribbet
- aanbrengen asfaltverharding
 - 35 mm SPA-16, 18
 - 65 mm AC 16 bind L-B
 - 10 mm AC 22 base L-B
 - drivallen bestaande fundering met merggrauwt 0/15
- aanbrengen asfaltverharding plateau's
 - 35 mm SPA-16, 18
 - 65 mm AC 16 bind L-B
 - 10 mm AC 22 base L-B
 - drivallen bestaande fundering met merggrauwt 0/15
- aanbrengen asfaltverharding incl. fundering
 - 65 mm AC 16 bind L-B
 - 10 mm AC 22 base L-B
 - 300 mm merggrauwt 0/15
 - funderingsstabilisatie (Tensar® Interlock® og)
 - drivallen bestaande fundering
- aanbrengen fundering f.p.v. uitbreiding kruispunten
 - funderingsstabilisatie (Tensar® Interlock® og)
 - 300 mm merggrauwt 0/15
 - 100 mm zand voor zandbed
- aanbrengen grasbetontegels afm. 400x600x120mm, aanbrengen op
 - 30 mm zand (straatleg)
 - 300 mm merggrauwt 0/15
 - 100 mm zand voor zandbed
- herstellen inriten van betonsfraaistenen
 - met bestaande materiaal, zie verband de straattekening
 - incl. kantopstelling
- aanbrengen betonverharding, dikte 200 mm
 - 60 50 mm zand
 - voortien van tegelplaat
- aanbrengen prefab-gewapende grasbetontegels
 - 60 50 mm zand
 - afm. tegels 200x100 en 100x100, dikte 120 mm
 - type Sinterwilt leverancier Sinterwilt og
- aanbrengen halfverharding
 - 60 mm HPE, randbreedte
 - aanbrengen op kunststoftegels (Hoxon PPA) 200 mm merggrauwt 0/15
- aanbrengen drainage leiding, conform detail
 - PP ø 100mm
- aanbrengen drainage uitstroomvoorziening, conform detail
 - 1 doorsteek
- aanbrengen drainage uitstroomvoorziening, conform detail
 - 2 doorsteeken
- aanbrengen doorspuitvoorziening
- door derden aan te brengen plantvak


Verklaring:

- maten in m tenzij anders staat aangegeven
- aan de aangegeven ligging van kabels kunnen geen rechten worden ontleend
- ondergrond: BGT 10-09-2023, DTM 10-09-2023
- kadastr.: 10-09-2023
- KLIC: 10-09-2023

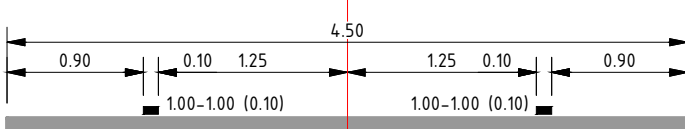

Principeprofiel parallelweg

schaal 1:50

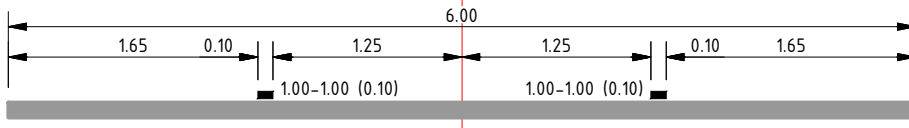

Principeprofiel passeerplaats

schaal 1:50

BESTEKSTEKENING

Niet jaarlijks onderhoud
Larsenpad - Futenweg van Meeuwenweg tot Knaarweg
FUTENWEG GANZENPAD EN TANKSTATION

get.: nln 02-02-2024 gew.:
gez.: hde 02-02-2024 revisie: A01

schaal: 1:200
bladnr.: 13 in 26 bladen

formaat: A0

tek.nr.: PFL231119

PROVINCIE FLEVOLAND

23132-001-001-231119-001 - schaal: 1:200