




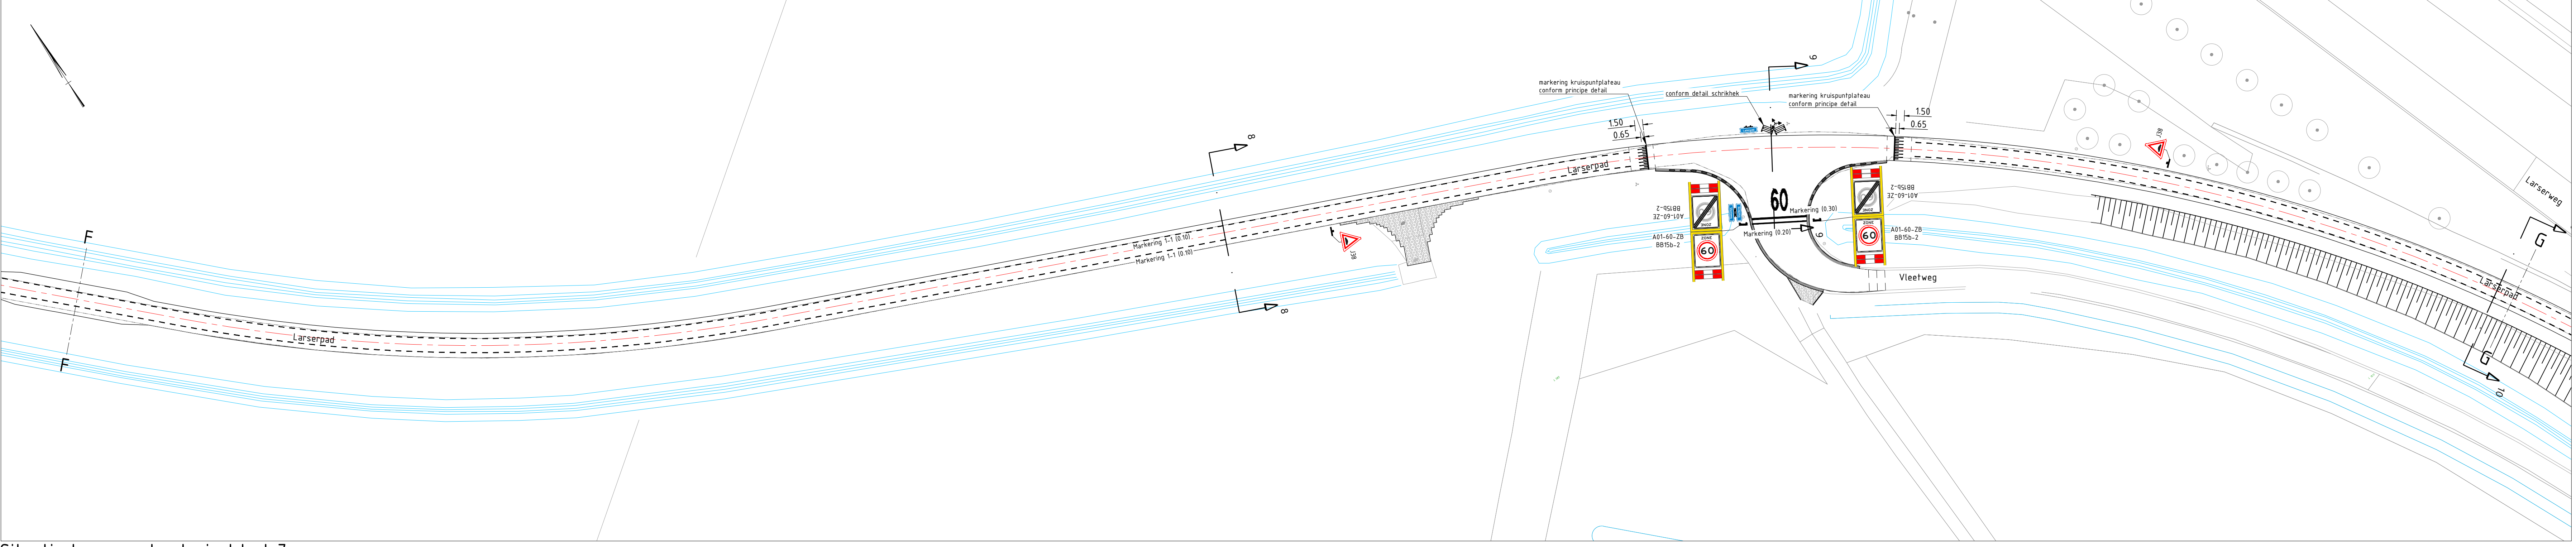


Situatie Larserpad - trajectdeel 7
schaal 1500

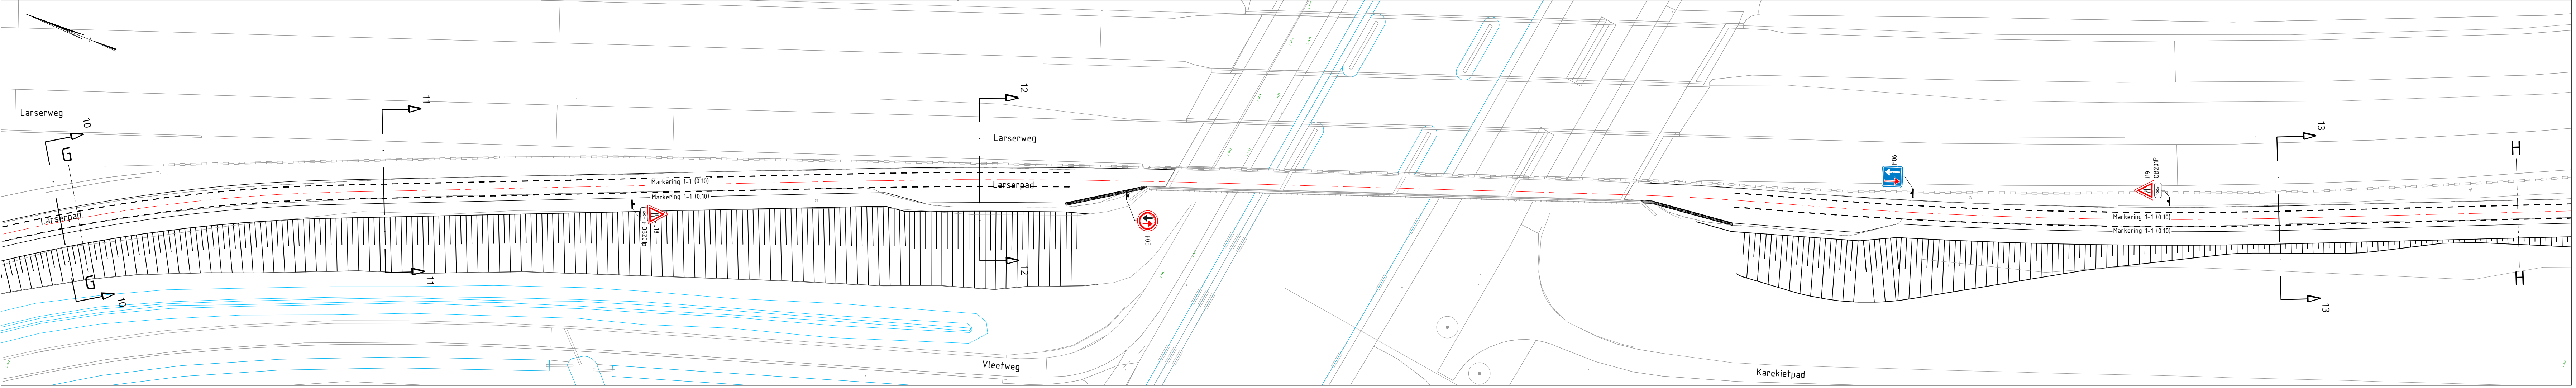

Situatie Larserpad - trajectdeel 8
schaal 1500


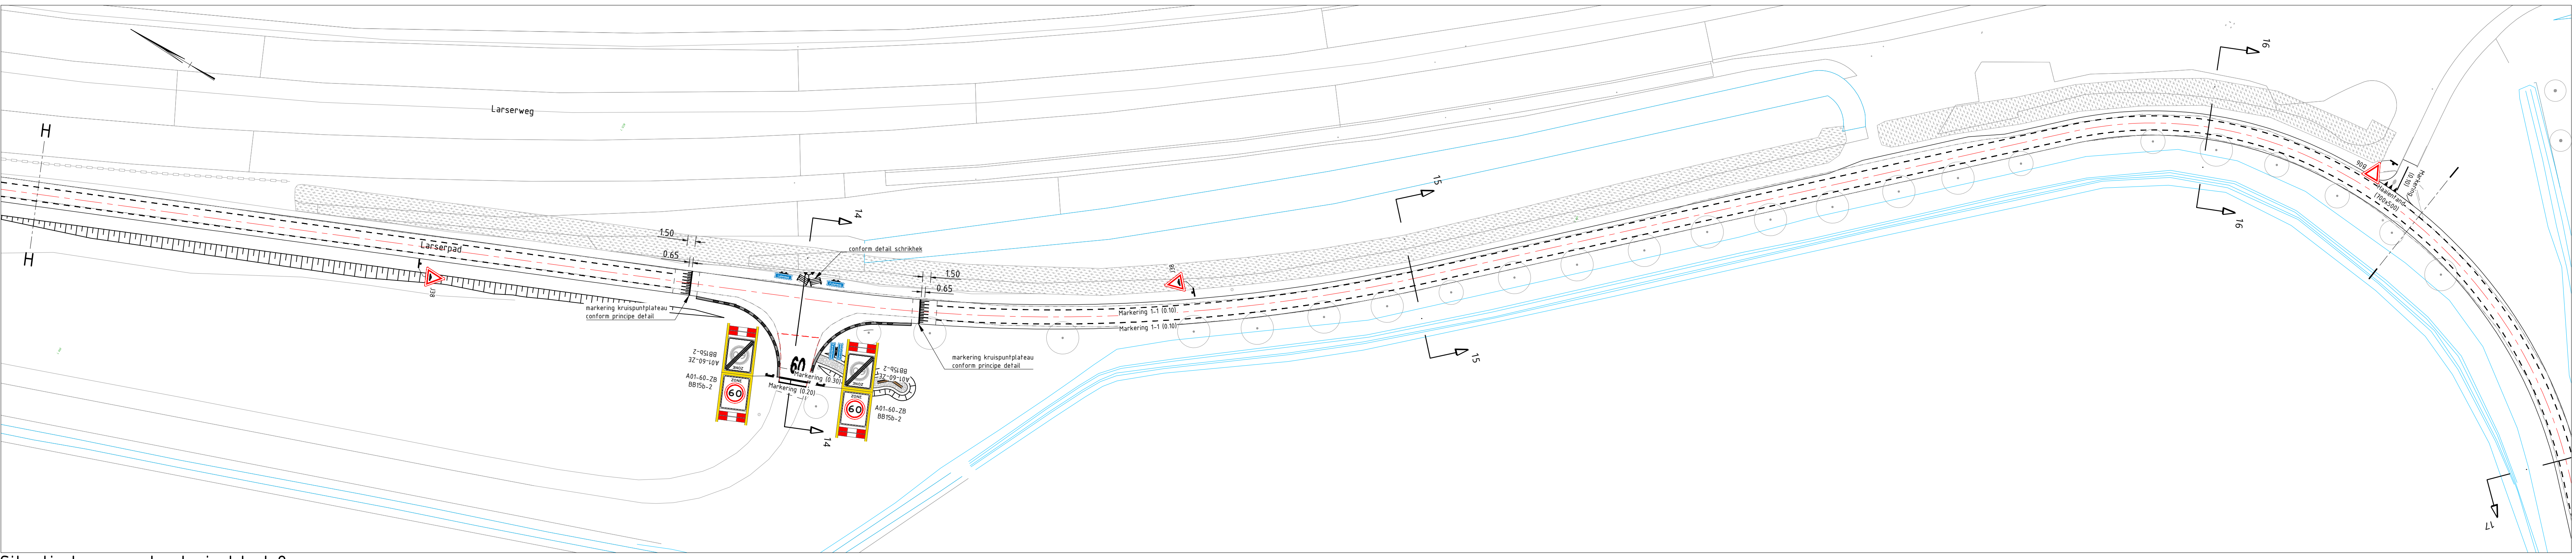


Situatie Larserpad - trajectdeel 9
schaal 1500

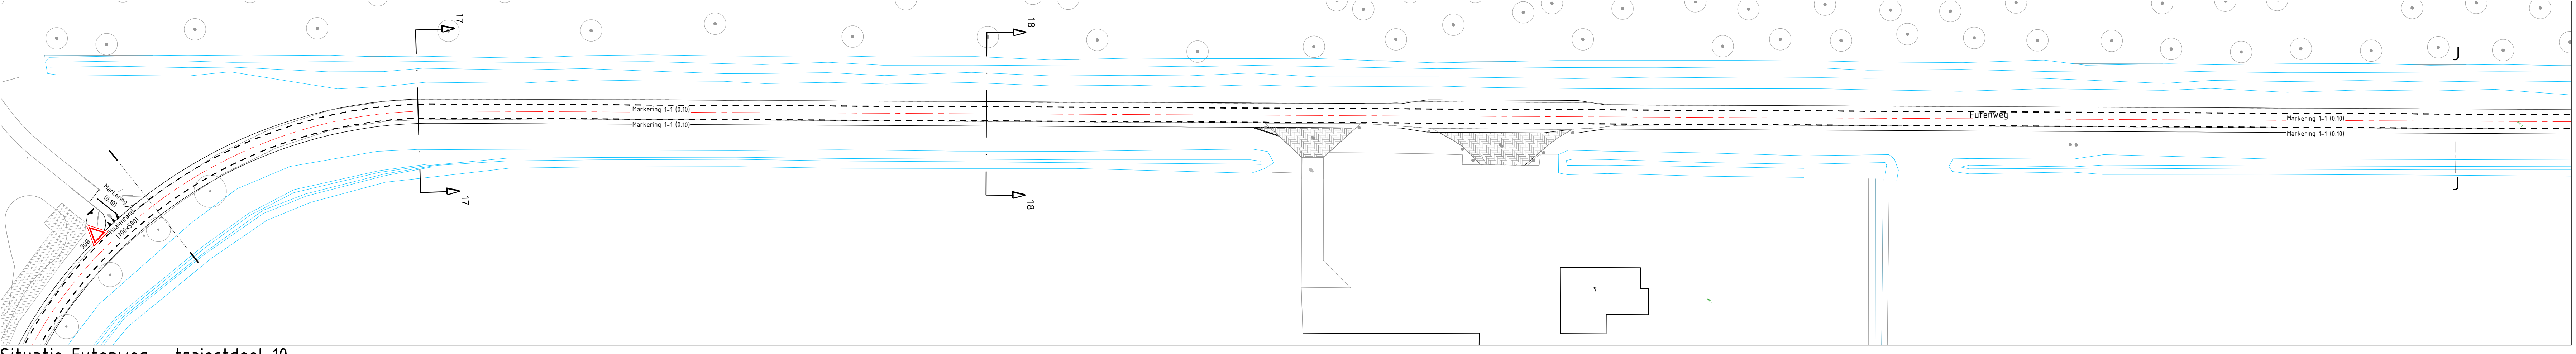

Situatie Futenweg - trajectdeel 10
schaal 1500

- Legenda markering**
- aanbrengen markering inclusief maalvoering
 - aanbrengen haaienrand inclusief maalvoering
- Legenda bebording**
- aanbrengen verkeersbord inclusief RVV-nummer
alle borden type II met uitzondering van:
 - D02 uitvoeren als type I
 - Bebarding op fietsspad (o.a. B06, G12a): uitvoeren als type I
 - D02ro_B022: D02, type 0 met aluminium koker Ø160, lg. 0,80m
 - aanbrengen verkeersbordpaal
 - aanbrengen straatnaambord, dubbelzijdig
 - aanbrengen straatnaambord, enkelzijdig
 - aanbrengen schrikhek
 - aanbrengen bewegwijzering

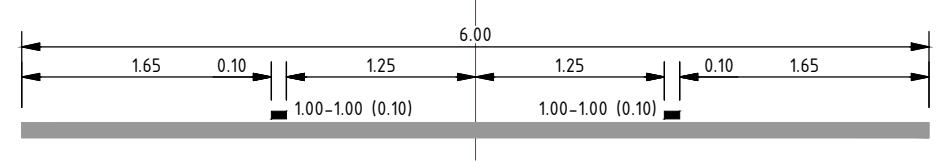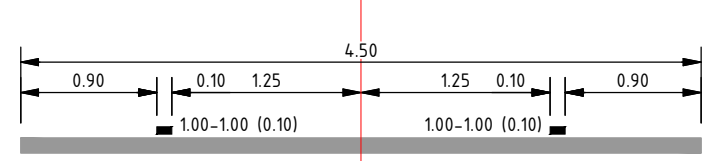

Situatie Overzicht
schaal n.v.t.

BESTEKSTEKENING	DEFINITIEF
Niet jaarlijks onderhoud Larserpad-Futenweg van Meeuwenweg tot Knarweg MARKERING & BEBORDING TRAJECTDEEL 7-10	Proj. no.: 23132 Bestek no.: 23132-10 Dossier no.:
get.: nvf 02-02-2024 gez.: hde 02-02-2024	gew.: revisie: A01
PROVINCIE FLEVOLAND	
formaat: A0	
tek.nr.: PFL23121	