



Situatie Futenweg – trajectdeel 11

schaal 1500

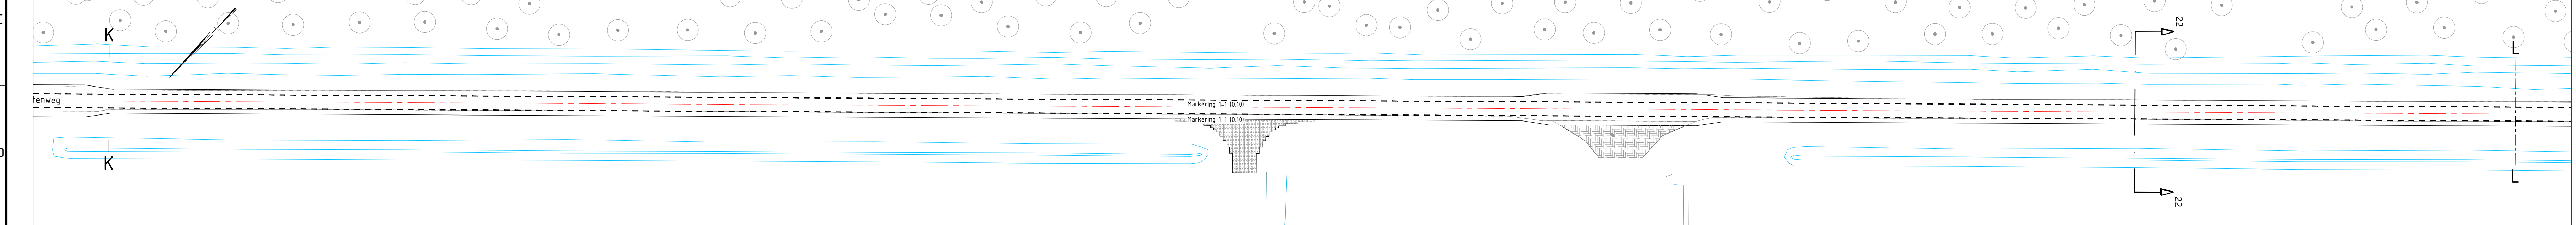


Situatie Futenweg – trajectdeel 12

schaal 1500

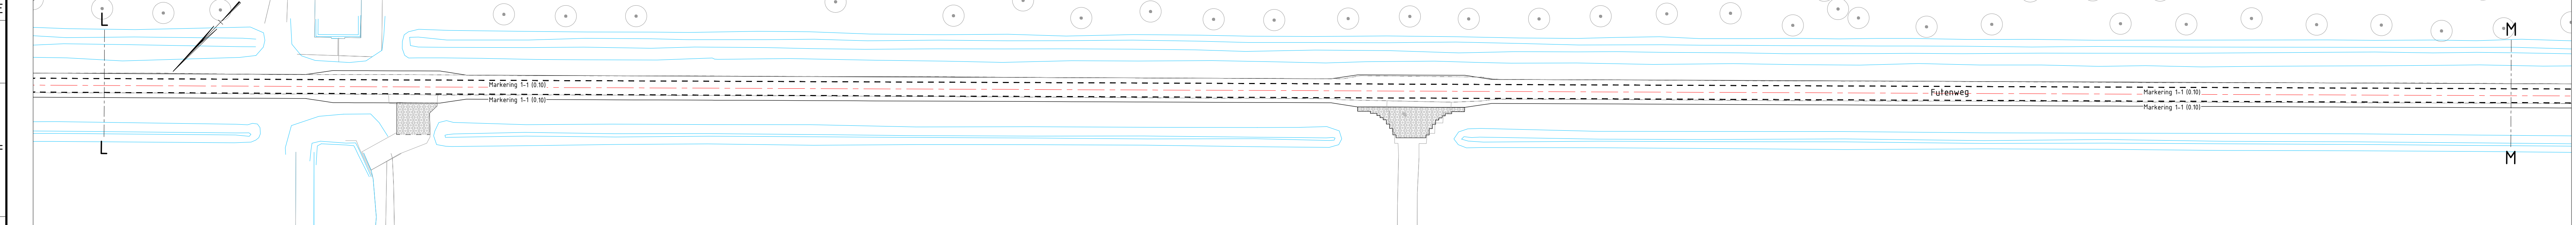


Situatie Futenweg – trajectdeel 13

schaal 1500

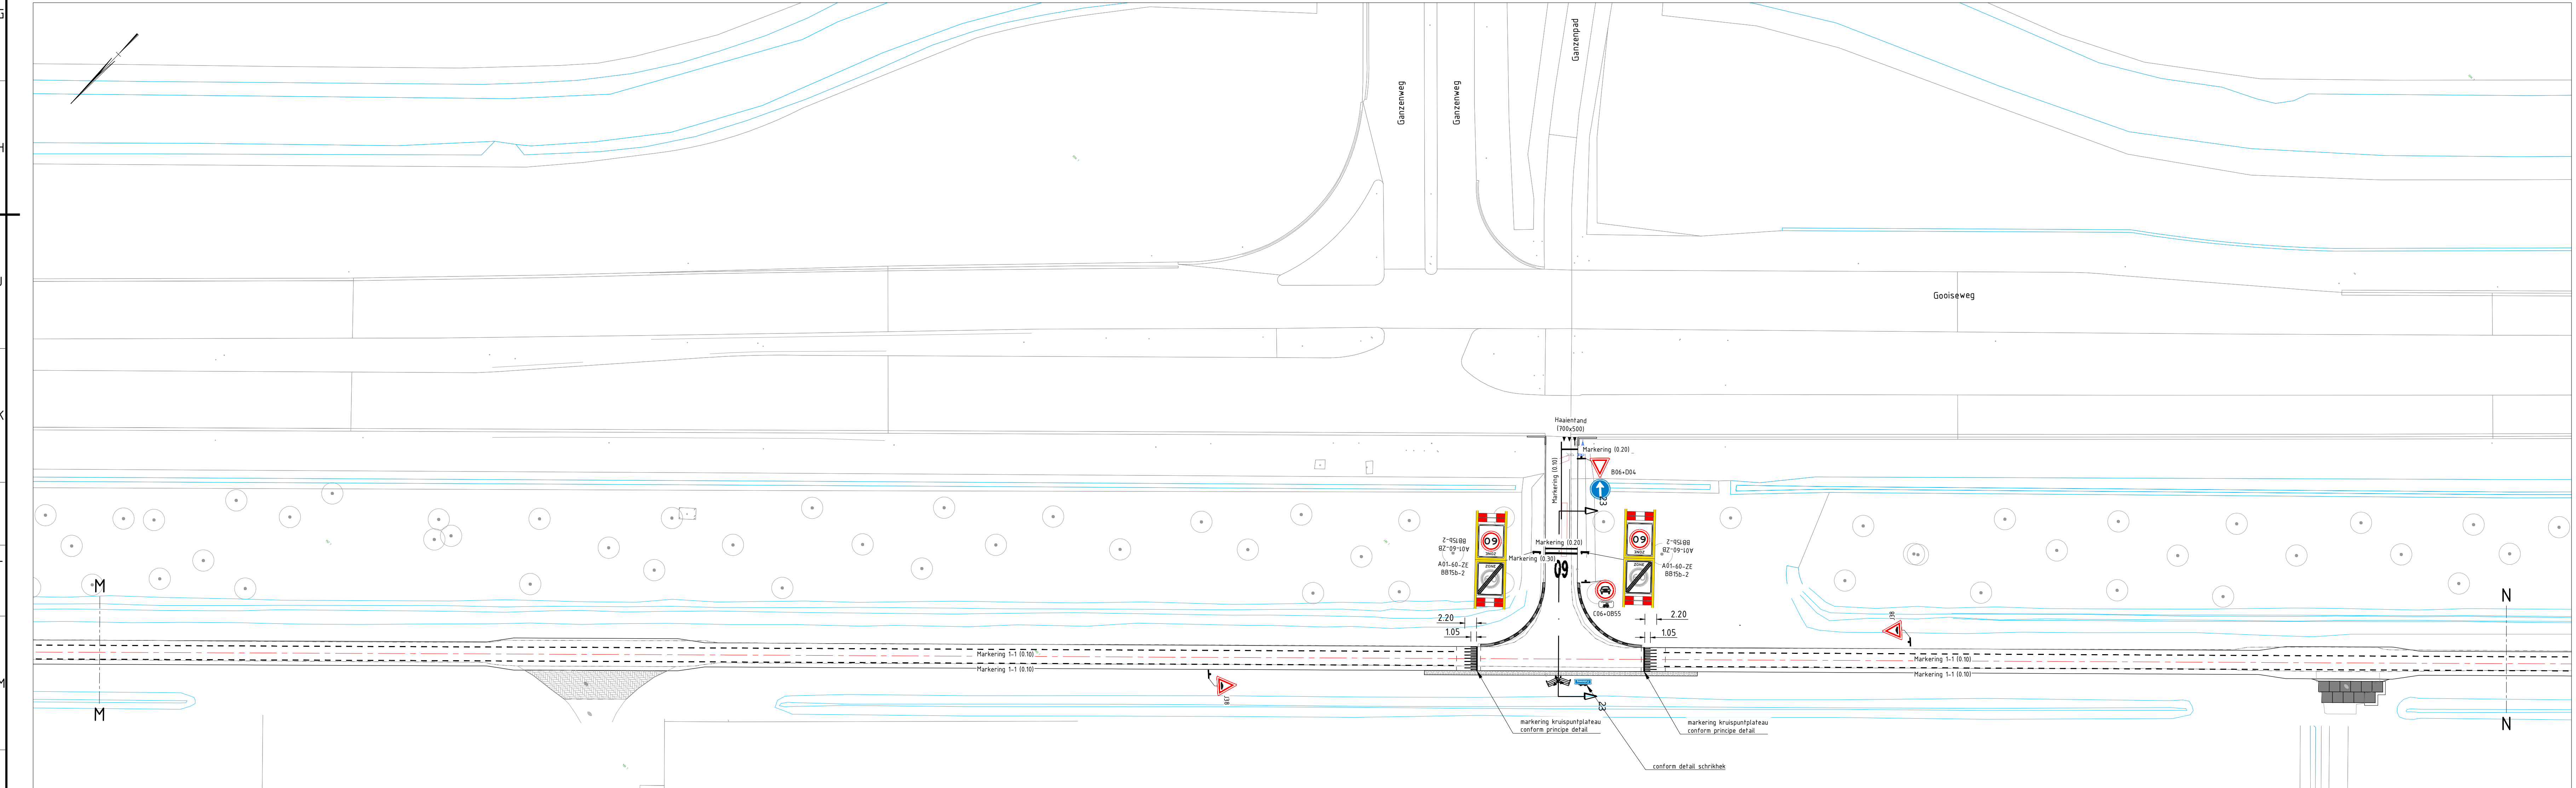

Situatie Futenweg – trajectdeel 14

schaal 1500

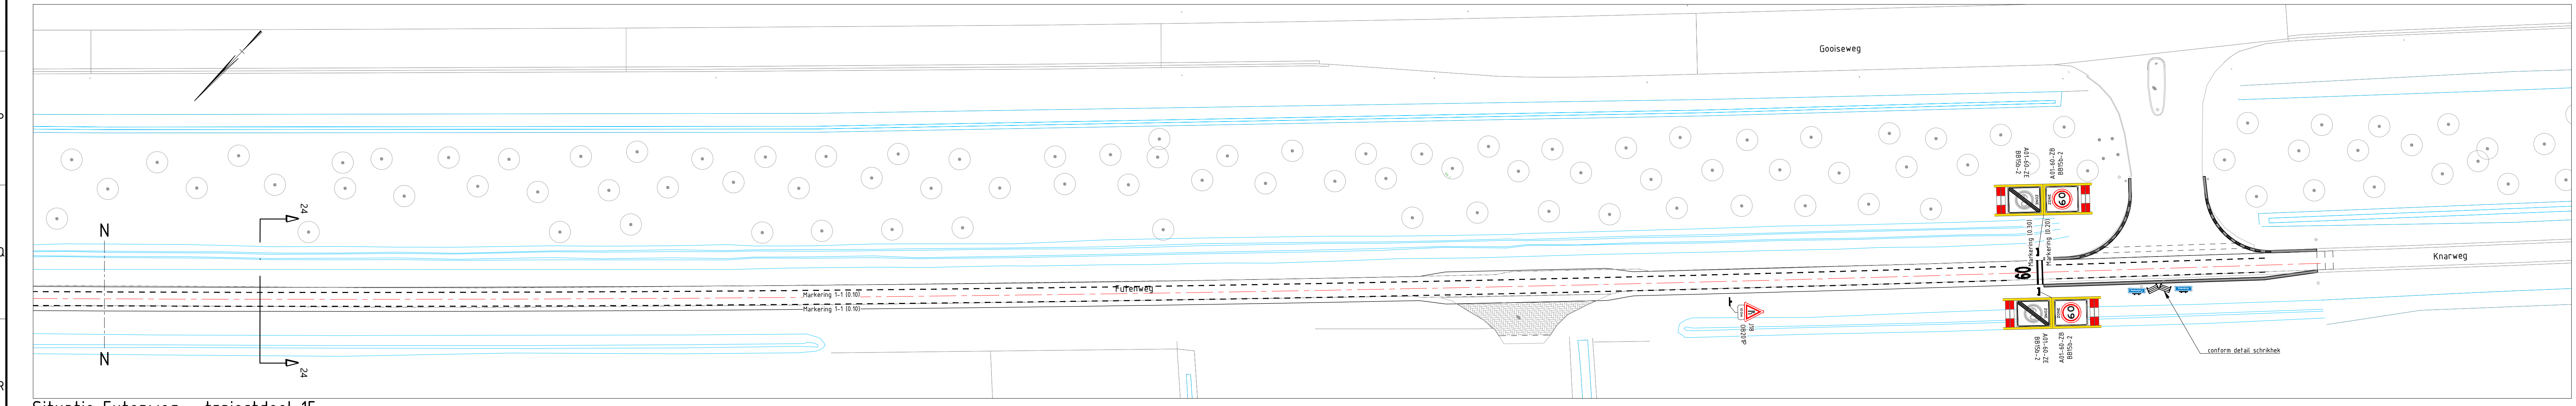

Situatie Futenweg – trajectdeel 15


schaal 1500

Legenda markering

- aanbrengen markering inclusief maalvoering
- aanbrengen haaienrand inclusief maalvoering


Legenda bebording

- aanbrengen verkeersbord inclusief RVV-nummer
- alle borden type II met uitzondering van:
 - D01 uitveeren als type I
 - Bebording op fietspad (o.a. B06, G12a): uitveeren als type I
 - D02r o_B022: D02, type 0 met aluminium koker Ø160, lg. 0,80m
- aanbrengen verkeersbordpaal
- aanbrengen straatnaambord, dubbelzijdig
- aanbrengen straatnaambord, enkelzijdig
- aanbrengen schrikhek
- aanbrengen bewegwijzering

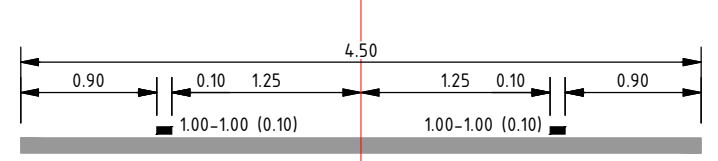

Principeprofiel parallelweg

schaal 150

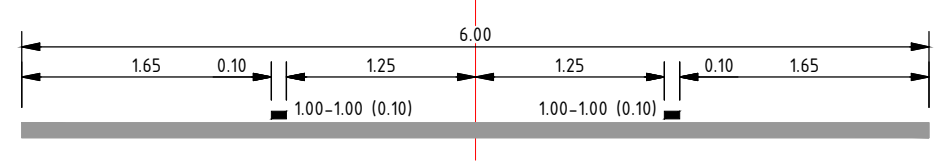

Principeprofiel passeerplaats

schaal 150



Situatie Overzicht

schaal n.v.t.

BESTEKSTEKENING			DEFINITIEF
Niet jaarlijks onderhoud			Proj. no.: 23132
Larserpad-Futenweg van Meeuwenweg tot Knarweg			Bestek no.: 23132-10
MARKERING & BEBORDING TRAJECTDEEL 11-15			Dossier no.:
get.:	nwf	02-02-2024	gew.:
gez.:	hde	02-02-2024	revisie: A01
PROVINCIE FLEVOLAND			schaal: 1500
			bladnr.: 16 in 26 bladen
			formaat: A0
			tek.nr.: PFL231122