


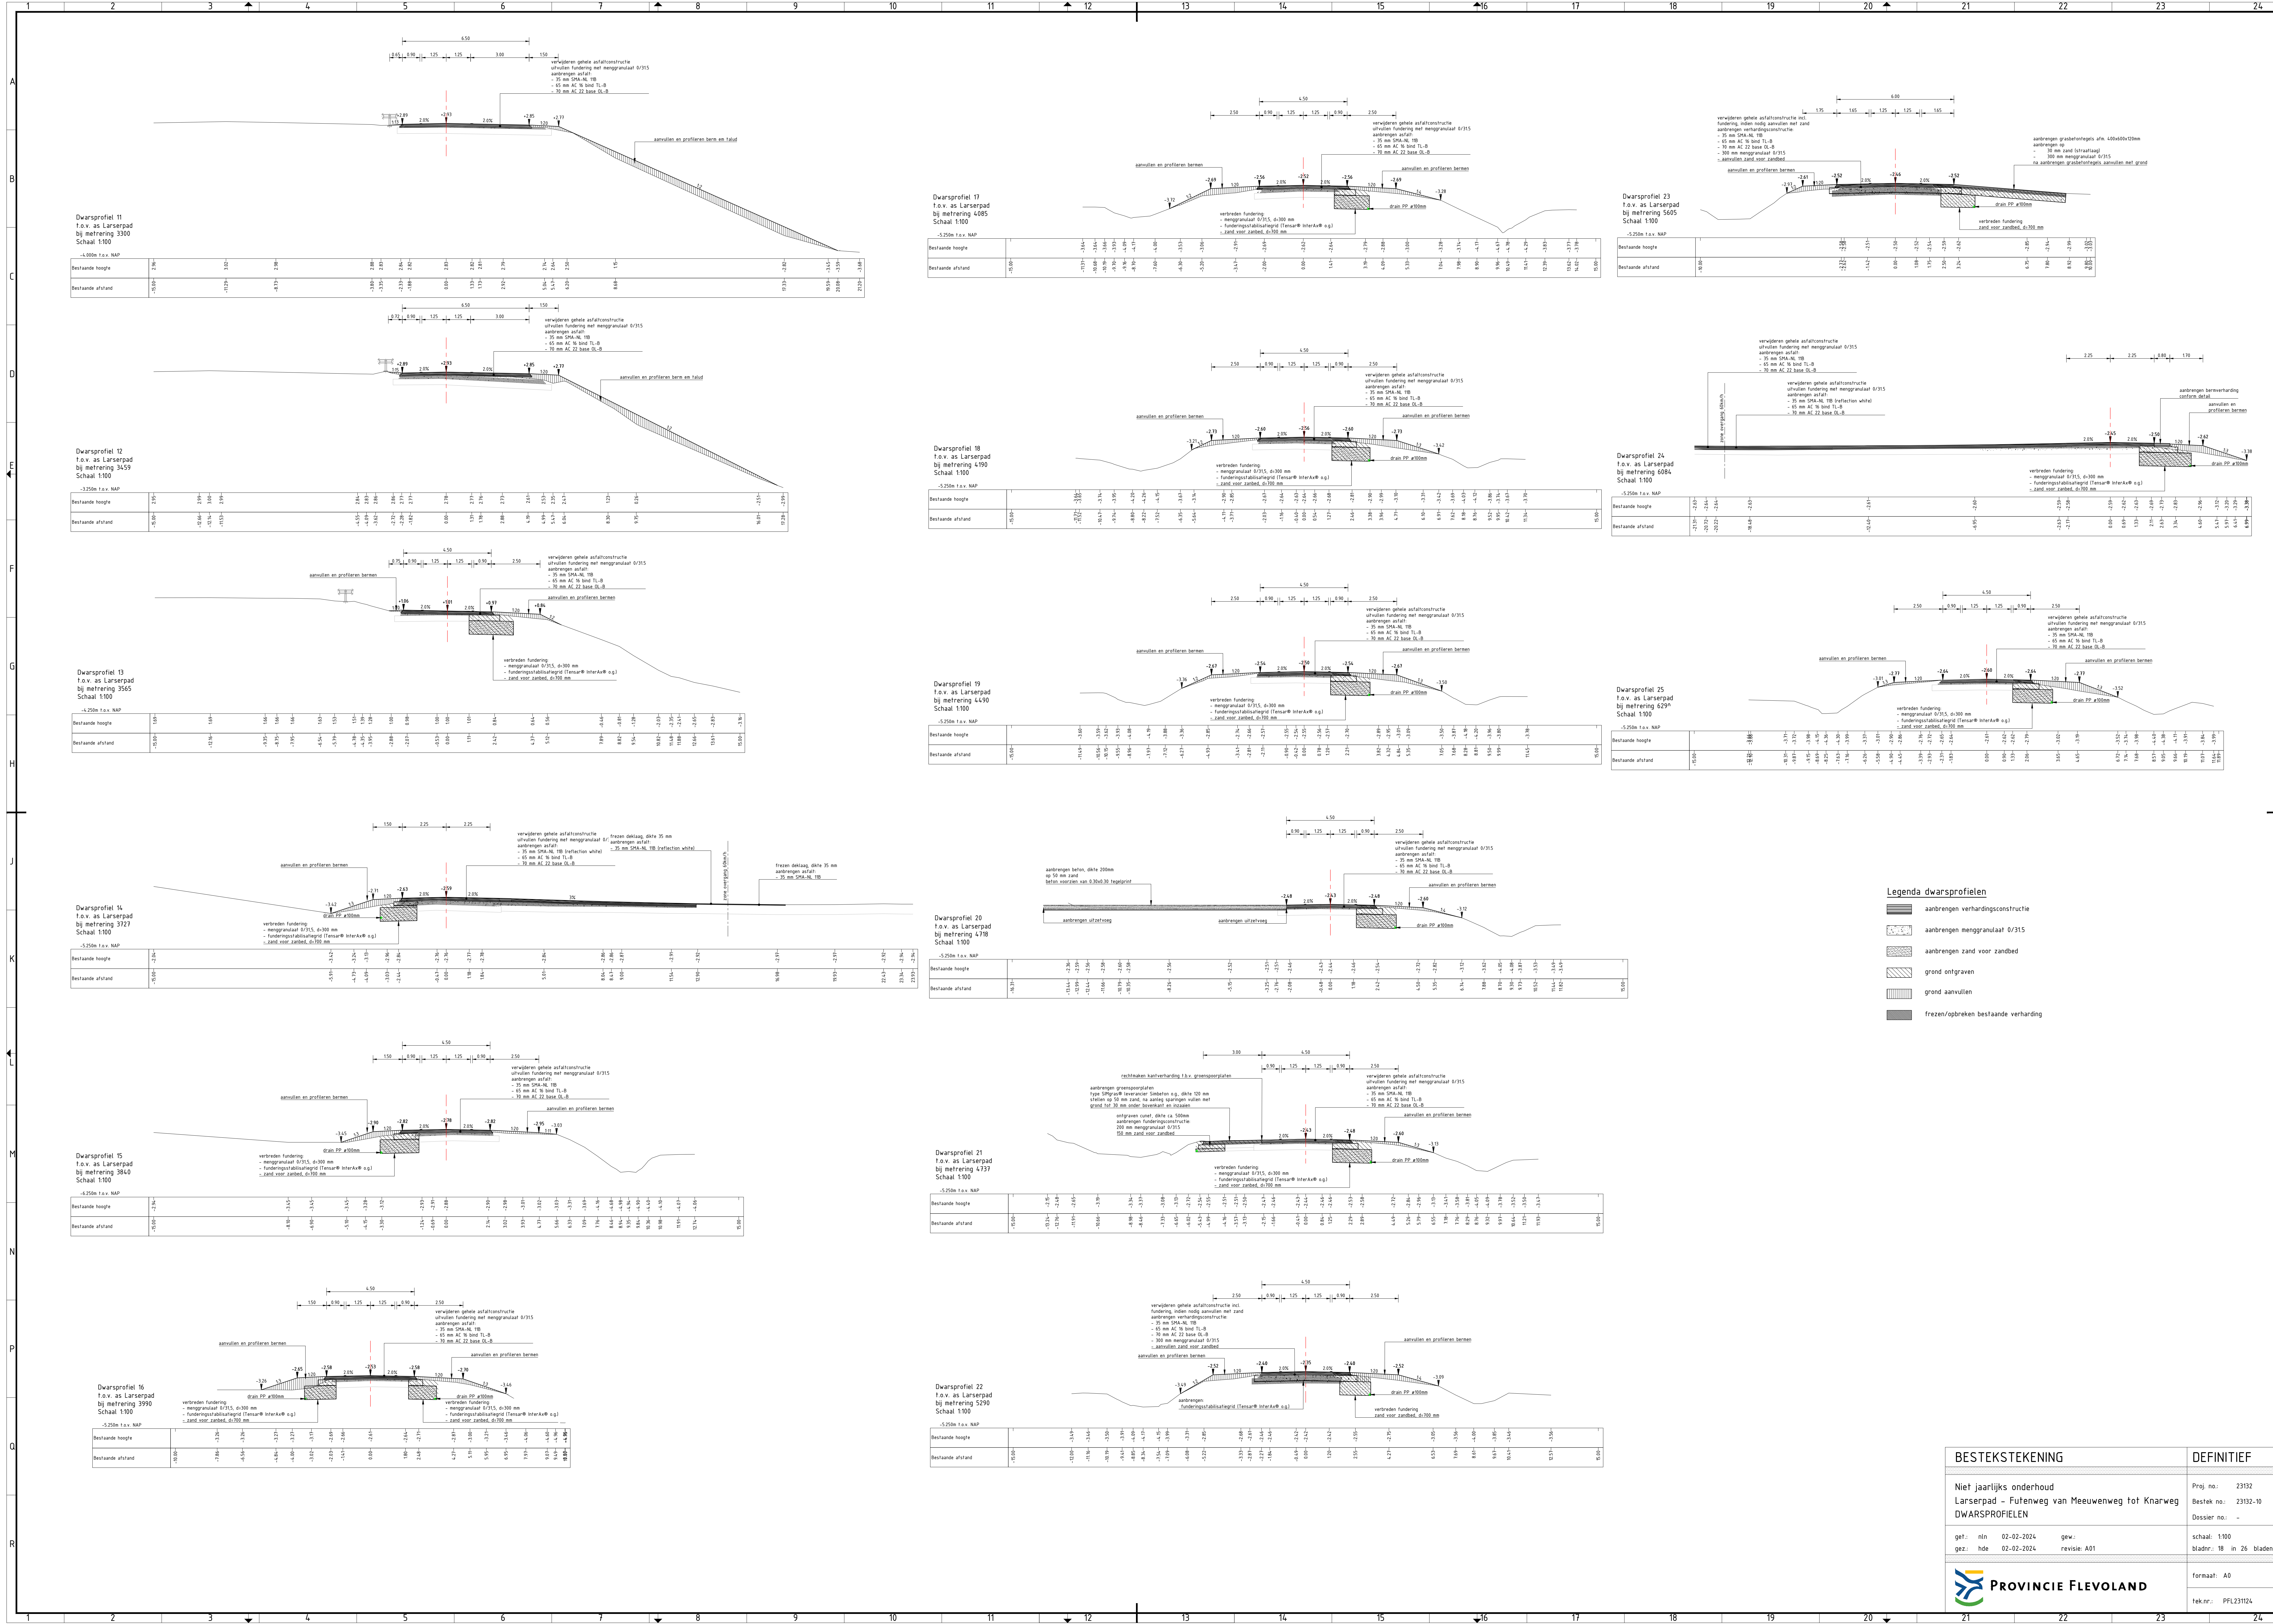

Legenda dwarsprofielen

- aanbrengen verhardingsconstructie
- aanbrengen menggrauwaal 0/315
- aanbrengen zand voor zandbed
- grond ontgraven
- grond aanwullen
- freeze/spreken bestaande verharding

BESTEKSTEKING		DEFINITIEF
Niet jaarlijks onderhoud Larserpad – Futenweg met Meeuwenweg tot Knarweg DWARSPROFIELEN		Proj. no.: 23132 Bestek no.: 23132-10 Dossier nr.: -
get.: nin	02-02-2024	gew.: schaal: 1:100 bladnr.: 18 in 26 bladen
gez.: hde	02-02-2024	revisie: A01
		format: A0
		tek.nr.: PFL231124