



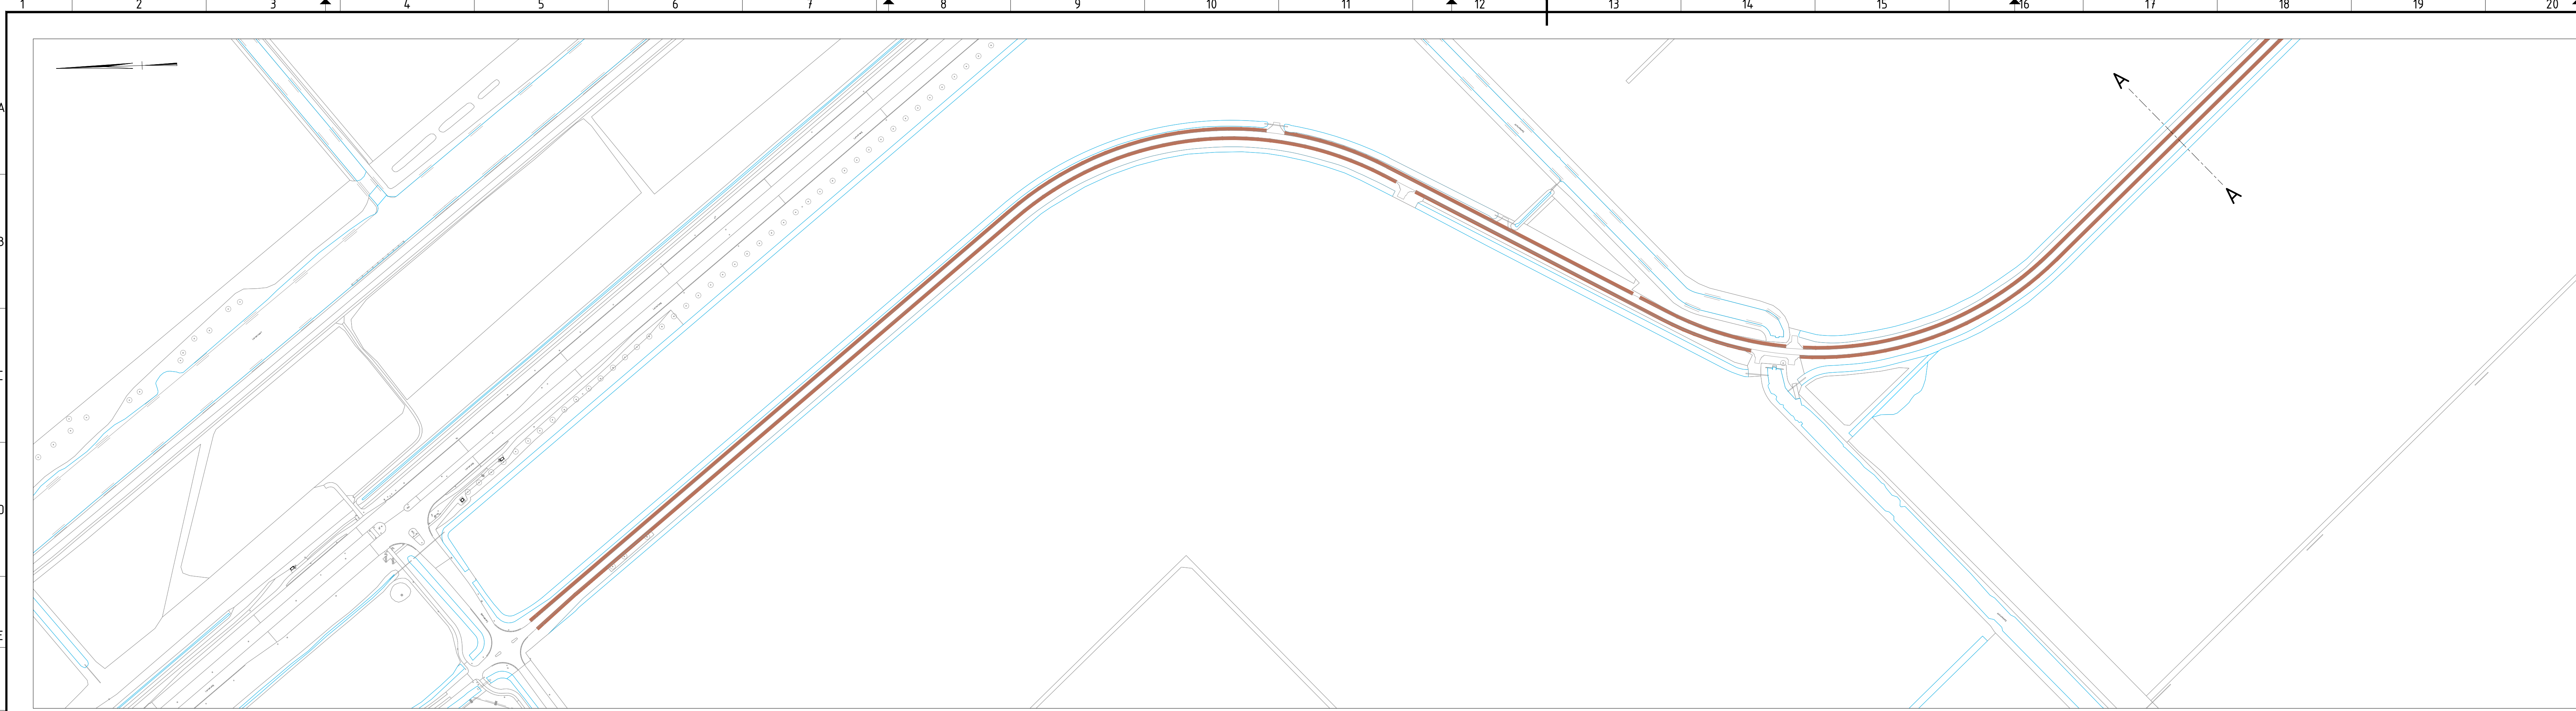

Situatie Larserpad - trajectdeel 1


schaal 1:2000

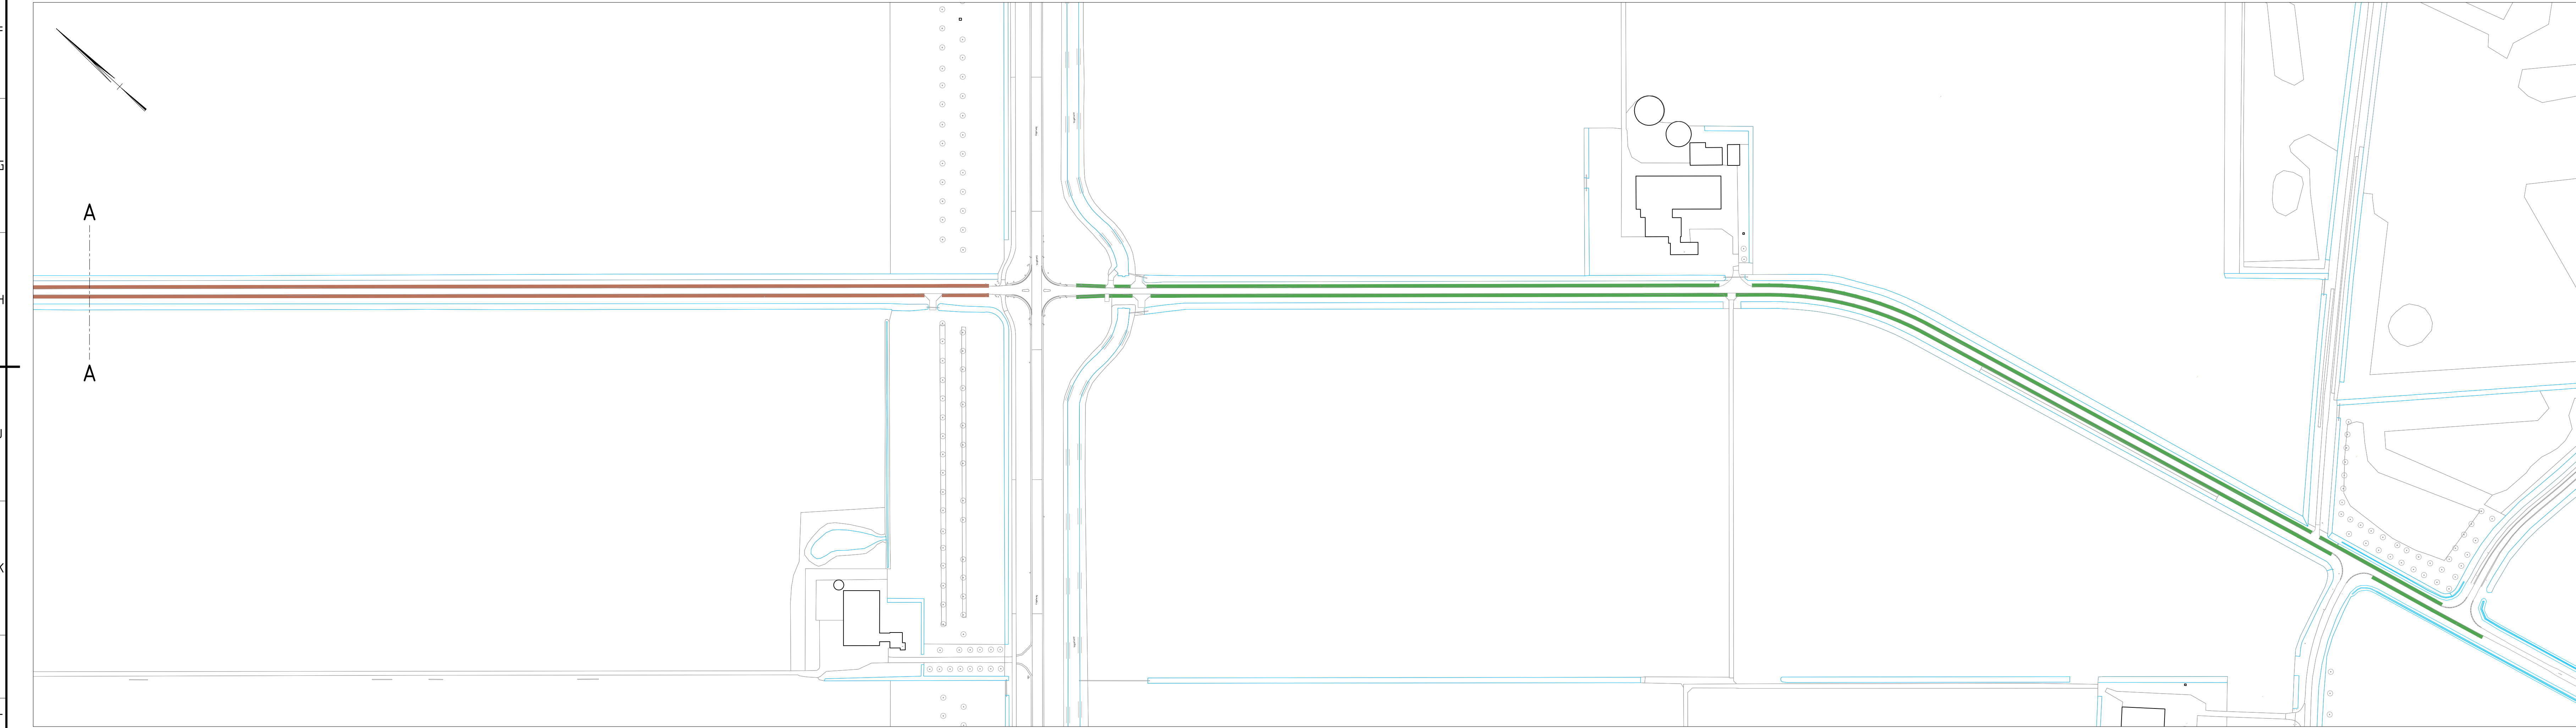

Situatie Larserpad - trajectdeel 2


schaal 1:2000

- Legenda**
- Aan te vullen berm, dikte: ca. 0,10 m, conform principedetail
 - Aan te vullen berm, dikte: ca. 0,05 m, conform principedetail

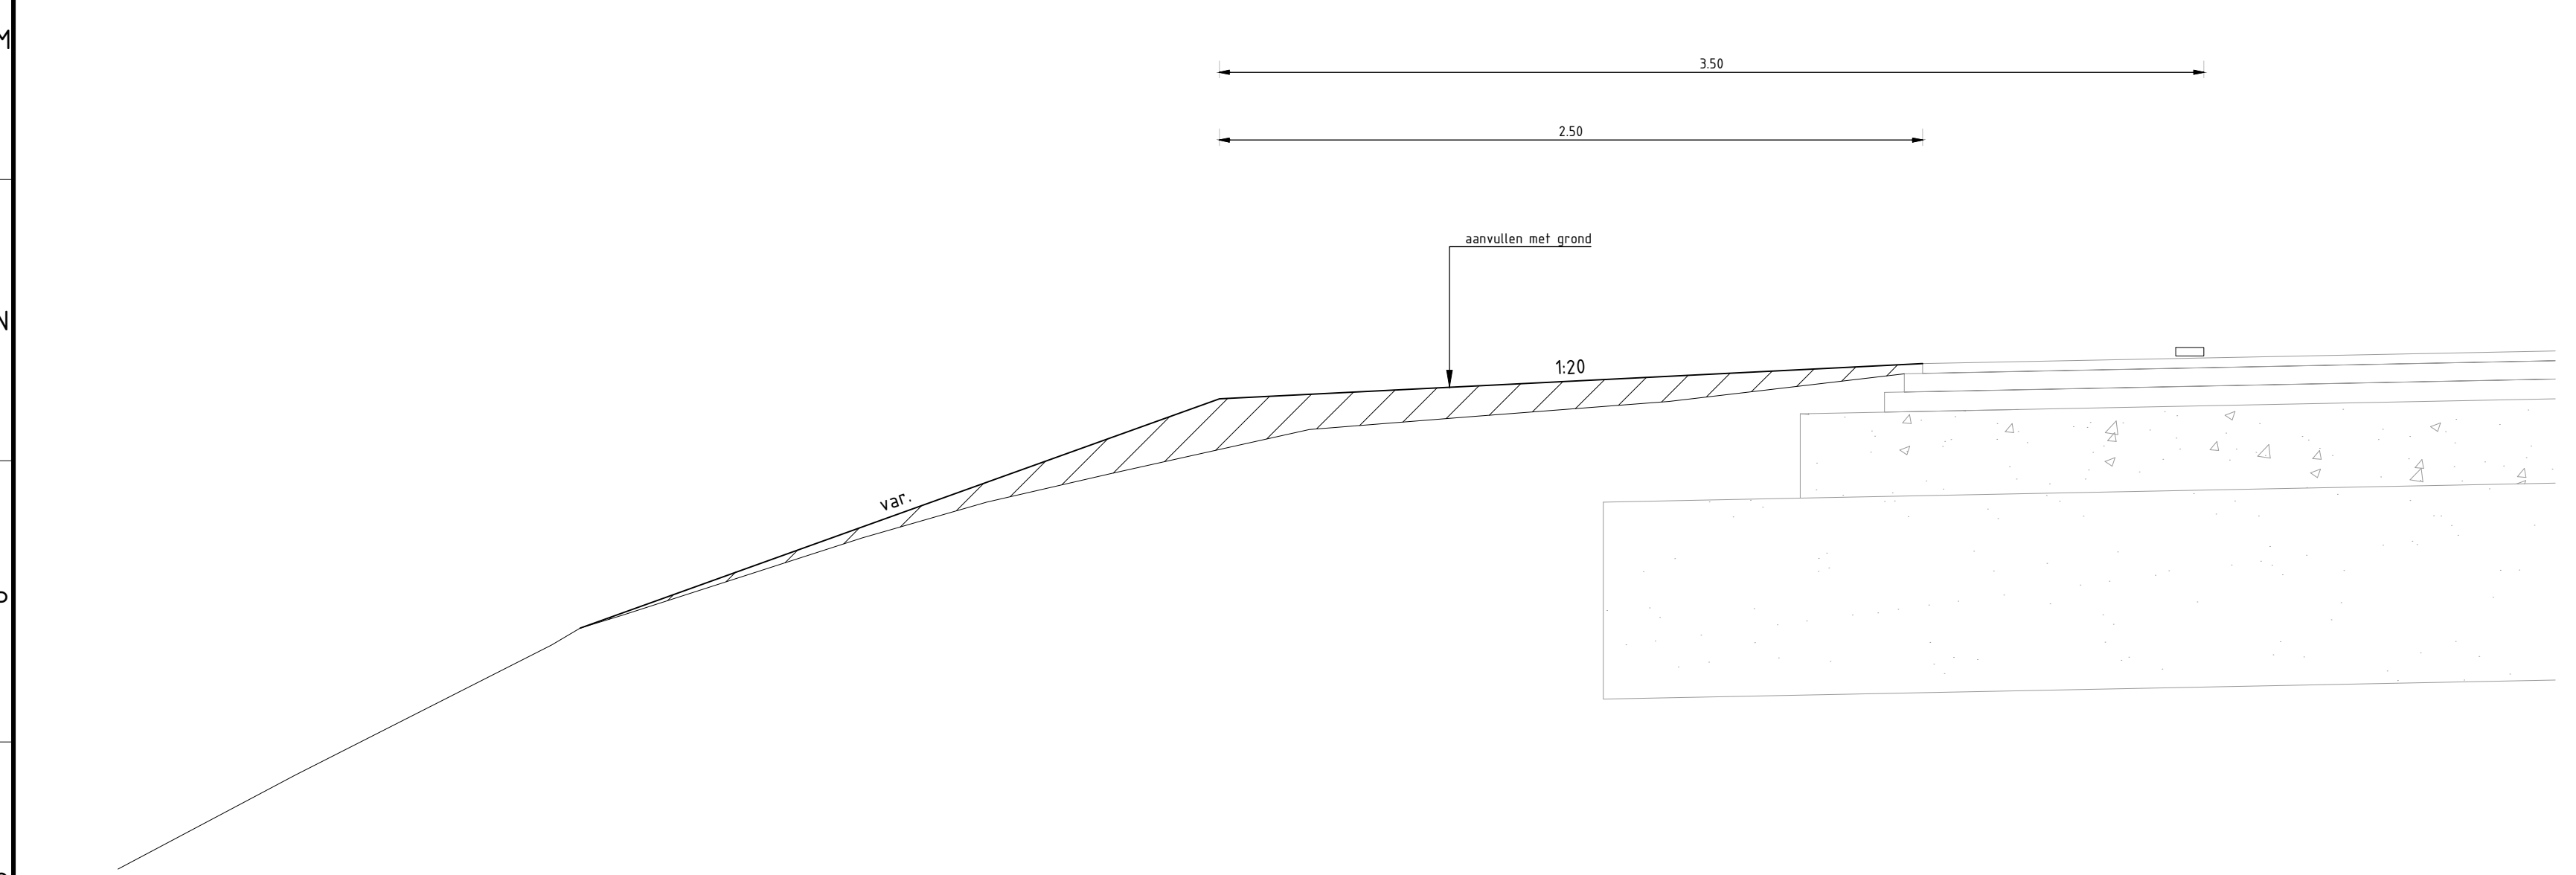


Principedetail versterigde berm tegen bestaande constructie (d: 0.05m)

schaal 1:20

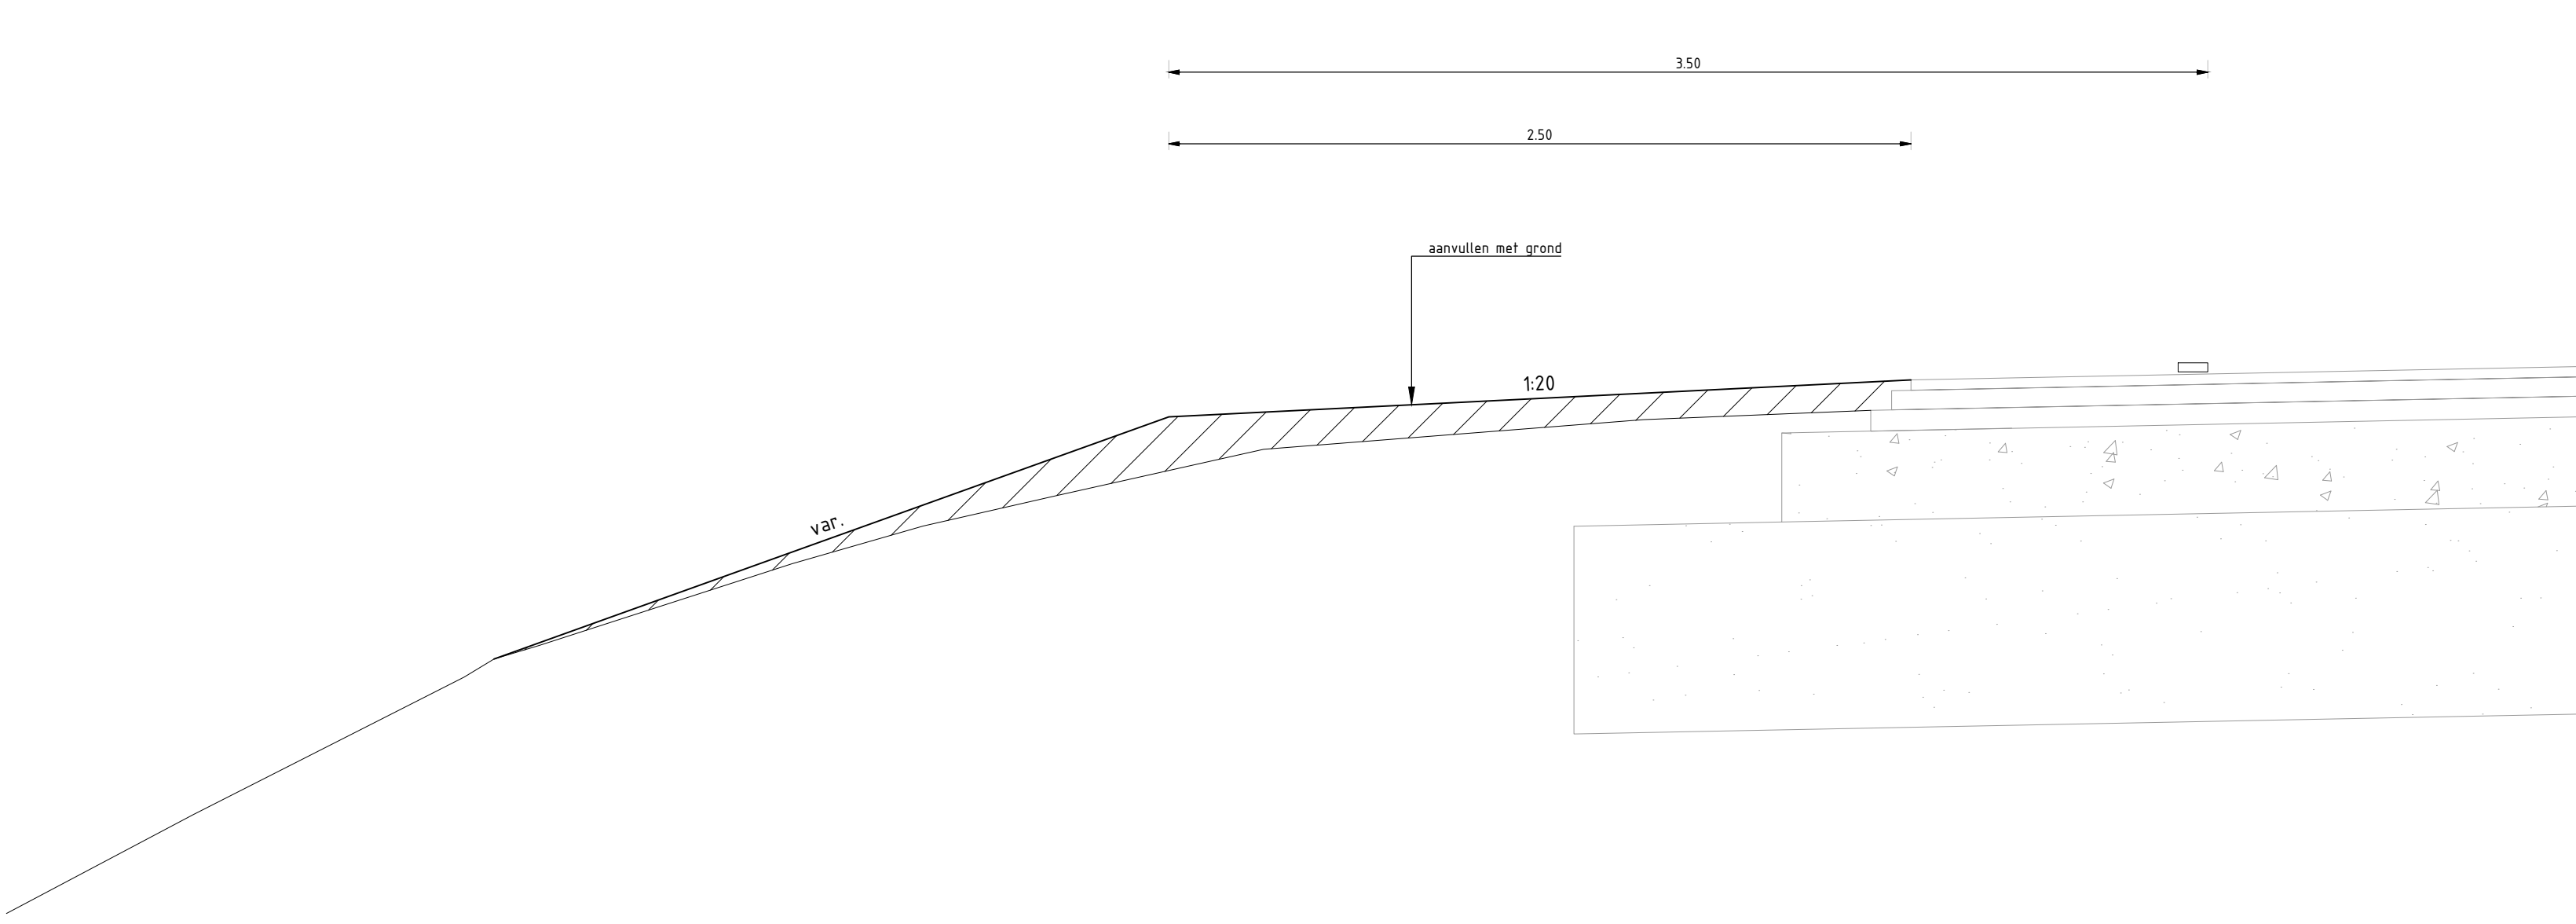

Principedetail versterigde berm tegen bestaande constructie (d: 0.10m)

schaal 1:20

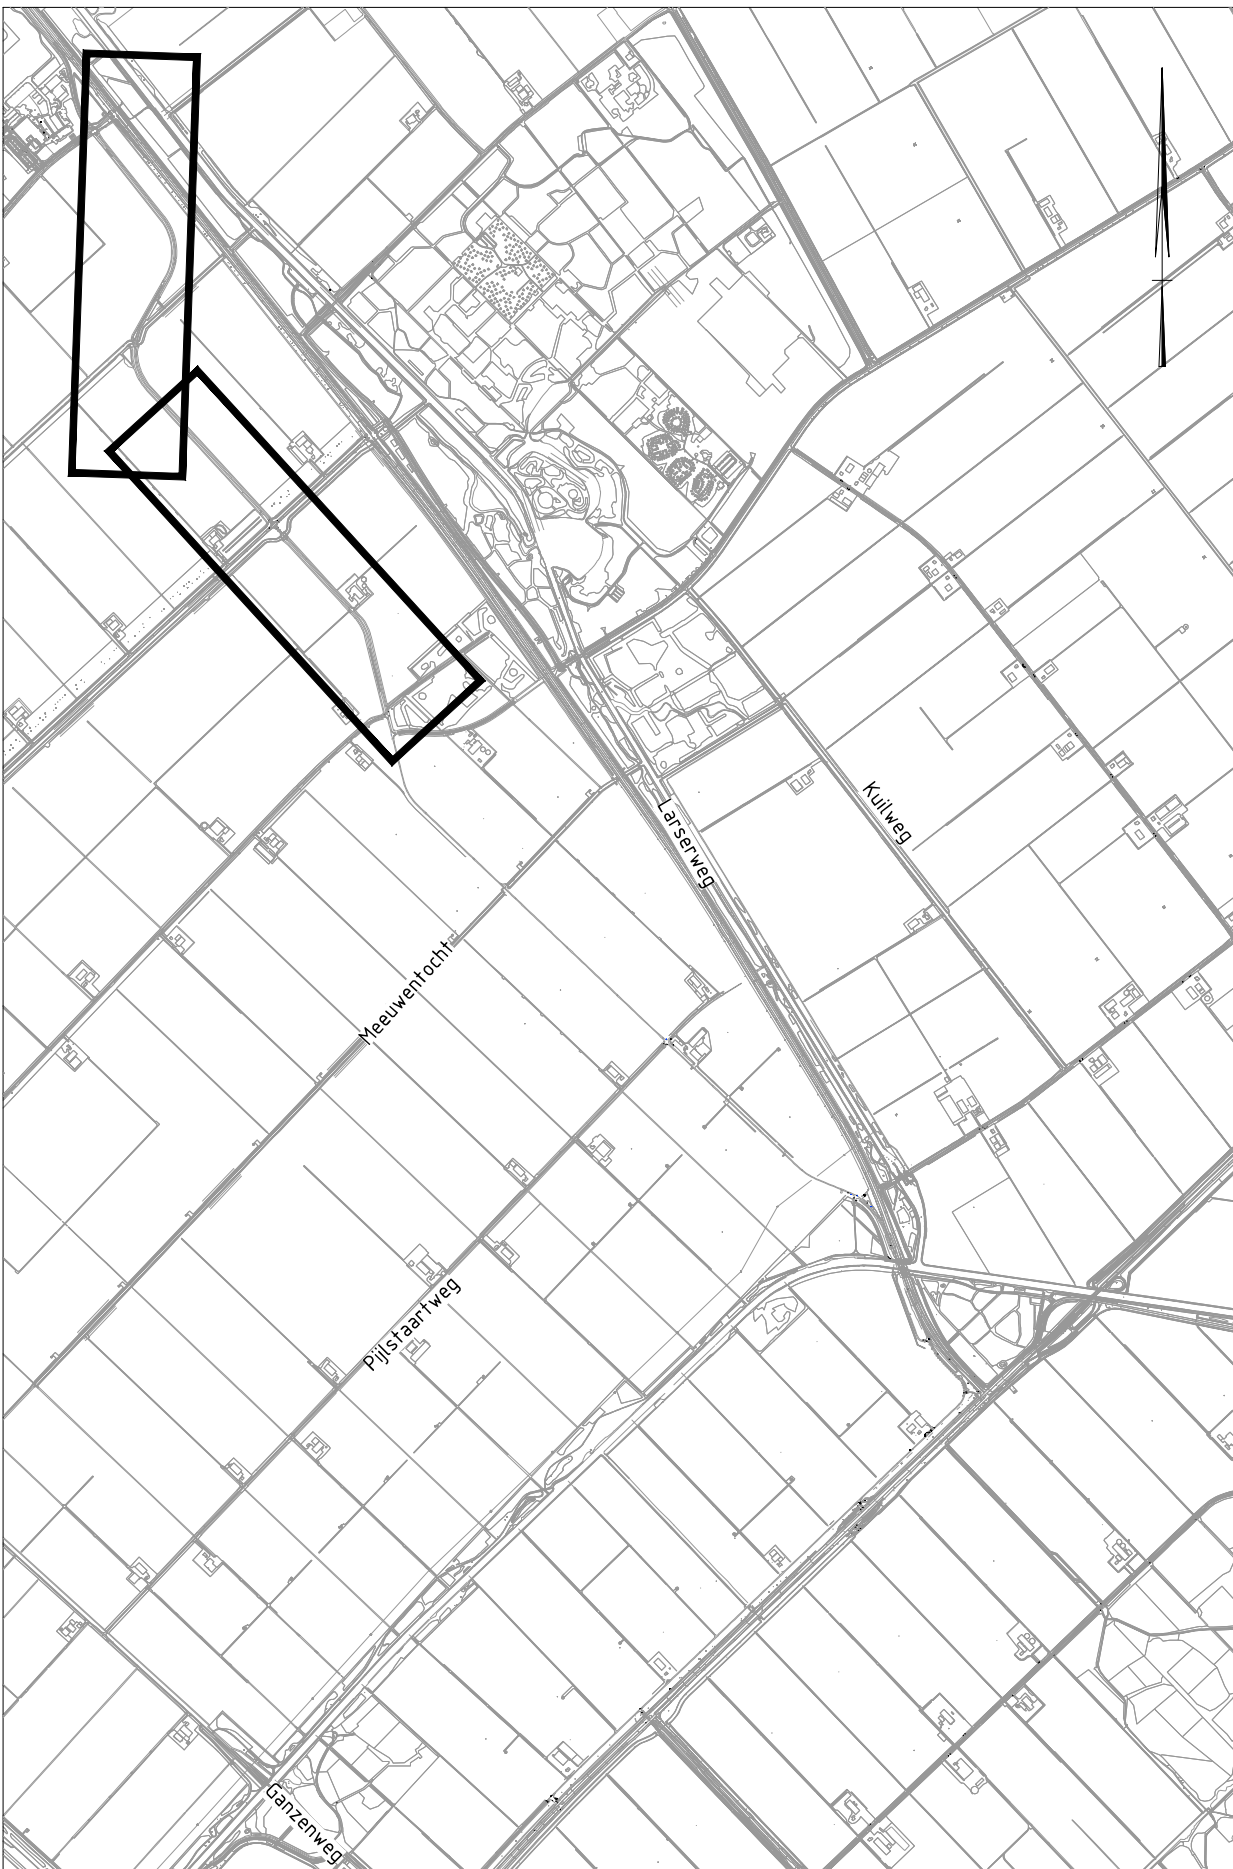

Situatie Overzicht

schaal n.v.t.

BESTEKSTEKENING				DEFINITIEF	
Niet jaarlijks onderhoud Larserpad – Futenweg van Meeuwenweg tot Knarweg AAN TE VULLEN BERMEN				Proj. no.: 23132	
				Bestek no.: 23132-10	
				Dossier no.:	
get.:	nwf	02-02-2024	gew.:	schaal: 1:2000	
gez.:	hde	02-02-2024	revisie: A01	bladnr.: 22 in 26 bladen	
 PROVINCIE FLEVOLAND				formaat: A0	
				tek.nr.: PFL23128	