


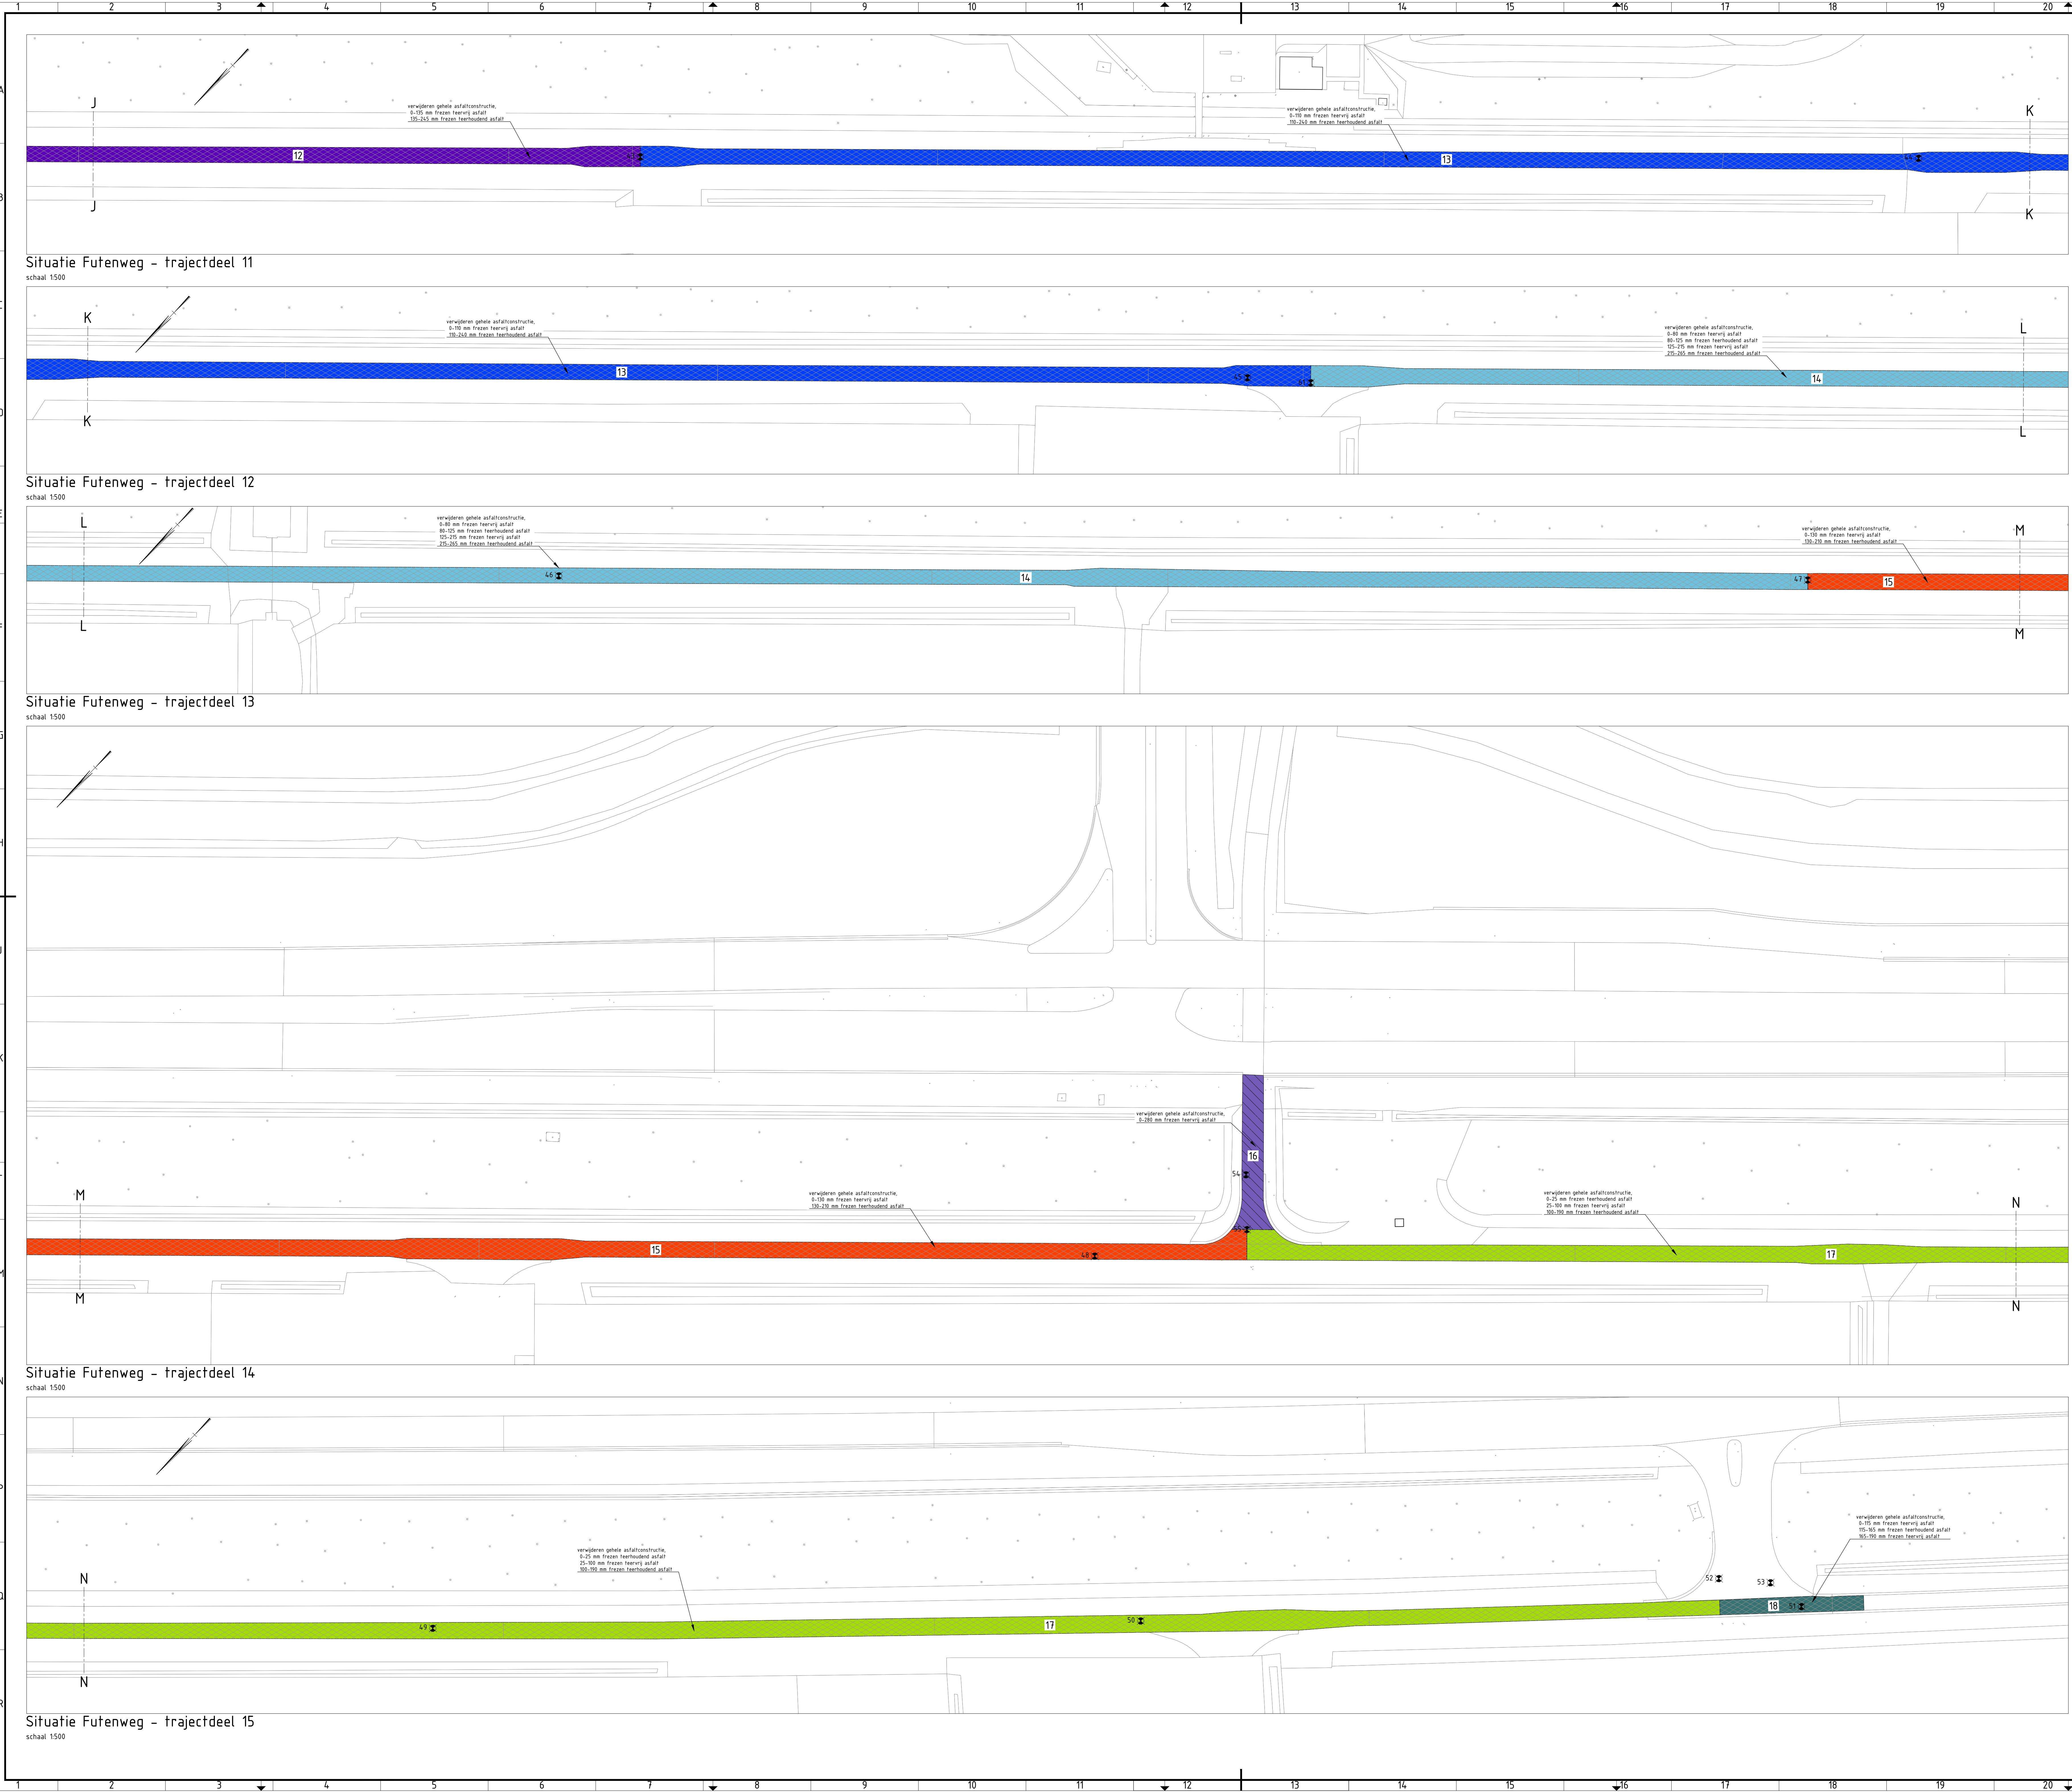

Legenda

- asfaltboring
- verhardingsbreedte d.d. 22 november 2021
- kantverharding
- materiaalgrans
- 01 verwijderen gehele asfaltconstructie, 0-120 mm frezen teerhoudend asfalt
- 02 verwijderen gehele asfaltconstructie, 120-180 mm frezen teervrij asfalt
- 03 verwijderen gehele asfaltconstructie, 0-20 mm frezen teervrij asfalt
- 04 verwijderen gehele asfaltconstructie, 20-135 mm frezen teerhoudend asfalt
- 05 verwijderen gehele asfaltconstructie, 135-175 mm frezen teervrij asfalt
- 06 verwijderen gehele asfaltconstructie, 0-25 mm frezen teerhoudend asfalt
- 07 verwijderen gehele asfaltconstructie, 25-90 mm frezen teervrij asfalt
- 08 verwijderen gehele asfaltconstructie, 90-135 mm frezen teerhoudend asfalt
- 09 verwijderen gehele asfaltconstructie, 135-180 mm frezen teervrij asfalt
- 10 verwijderen gehele asfaltconstructie, 0-30 mm frezen teervrij asfalt
- 11 verwijderen gehele asfaltconstructie, 30-100 mm frezen teerhoudend asfalt
- 12 verwijderen gehele asfaltconstructie, 100-135 mm frezen teervrij asfalt
- 13 verwijderen gehele asfaltconstructie, 0-15 mm frezen teervrij asfalt
- 14 verwijderen gehele asfaltconstructie, 15-80 mm frezen teerhoudend asfalt
- 15 verwijderen gehele asfaltconstructie, 80-125 mm frezen teervrij asfalt
- 16 verwijderen gehele asfaltconstructie, 125-160 mm frezen teerhoudend asfalt
- 17 verwijderen gehele asfaltconstructie, 0-70 mm frezen teervrij asfalt
- 18 verwijderen gehele asfaltconstructie, 70-145 mm frezen teerhoudend asfalt
- 19 verwijderen gehele asfaltconstructie, 145-170 mm frezen teervrij asfalt
- 20 verwijderen gehele asfaltconstructie, 0-90 mm frezen teerhoudend asfalt
- 21 verwijderen gehele asfaltconstructie, 90-120 mm frezen teervrij asfalt
- 22 verwijderen gehele asfaltconstructie, 0-120 mm frezen teervrij asfalt
- 23 verwijderen gehele asfaltconstructie, 0-25 mm frezen teervrij asfalt
- 24 verwijderen gehele asfaltconstructie, 25-150 mm frezen teerhoudend asfalt
- 25 verwijderen gehele asfaltconstructie, 150-170 mm frezen teervrij asfalt
- 26 verwijderen gehele asfaltconstructie, 0-30 mm frezen teervrij asfalt
- 27 verwijderen gehele asfaltconstructie, 30-75 mm frezen teerhoudend asfalt
- 28 verwijderen gehele asfaltconstructie, 75-110 mm frezen teervrij asfalt
- 29 verwijderen gehele asfaltconstructie, 0-160 mm frezen teervrij asfalt
- 30 verwijderen gehele asfaltconstructie, 0-135 mm frezen teervrij asfalt
- 31 verwijderen gehele asfaltconstructie, 135-245 mm frezen teerhoudend asfalt
- 32 verwijderen gehele asfaltconstructie, 0-110 mm frezen teervrij asfalt
- 33 verwijderen gehele asfaltconstructie, 110-240 mm frezen teerhoudend asfalt
- 34 verwijderen gehele asfaltconstructie, 0-80 mm frezen teervrij asfalt
- 35 verwijderen gehele asfaltconstructie, 80-125 mm frezen teerhoudend asfalt
- 36 verwijderen gehele asfaltconstructie, 125-215 mm frezen teervrij asfalt
- 37 verwijderen gehele asfaltconstructie, 215-265 mm frezen teerhoudend asfalt
- 38 verwijderen gehele asfaltconstructie, 0-130 mm frezen teervrij asfalt
- 39 verwijderen gehele asfaltconstructie, 130-210 mm frezen teerhoudend asfalt
- 40 verwijderen gehele asfaltconstructie, 0-280 mm frezen teervrij asfalt
- 41 verwijderen gehele asfaltconstructie, 0-25 mm frezen teerhoudend asfalt
- 42 verwijderen gehele asfaltconstructie, 25-100 mm frezen teervrij asfalt
- 43 verwijderen gehele asfaltconstructie, 100-190 mm frezen teerhoudend asfalt
- 44 verwijderen gehele asfaltconstructie, 0-115 mm frezen teervrij asfalt
- 45 verwijderen gehele asfaltconstructie, 115-165 mm frezen teerhoudend asfalt
- 46 verwijderen gehele asfaltconstructie, 165-190 mm frezen teervrij asfalt
- 47 verwijderen gehele asfaltconstructie, 0-35 mm frezen teervrij asfalt



Situatie Overzicht

schaal n.v.t.

BESTEKSTEKENING		DEFINITIEF	
Niet jaarlijks onderhoud		Proj. no.: 23132	
Larsenpad - Futenweg van Meeuwenweg tot Knaarweg		Bestek no.: 23132-10	
SITUATIE FREESVAKKEN TRAJECTDEEL 11-15		Dossier no.:	
get.: nvf	02-02-2024	gew.:	schaal: 1500
gez.: hde	02-02-2024	revisie: A01	bladnr.: 25 in 26 bladen
		formaat: A0	
		tek.nr.: PFL23131	