
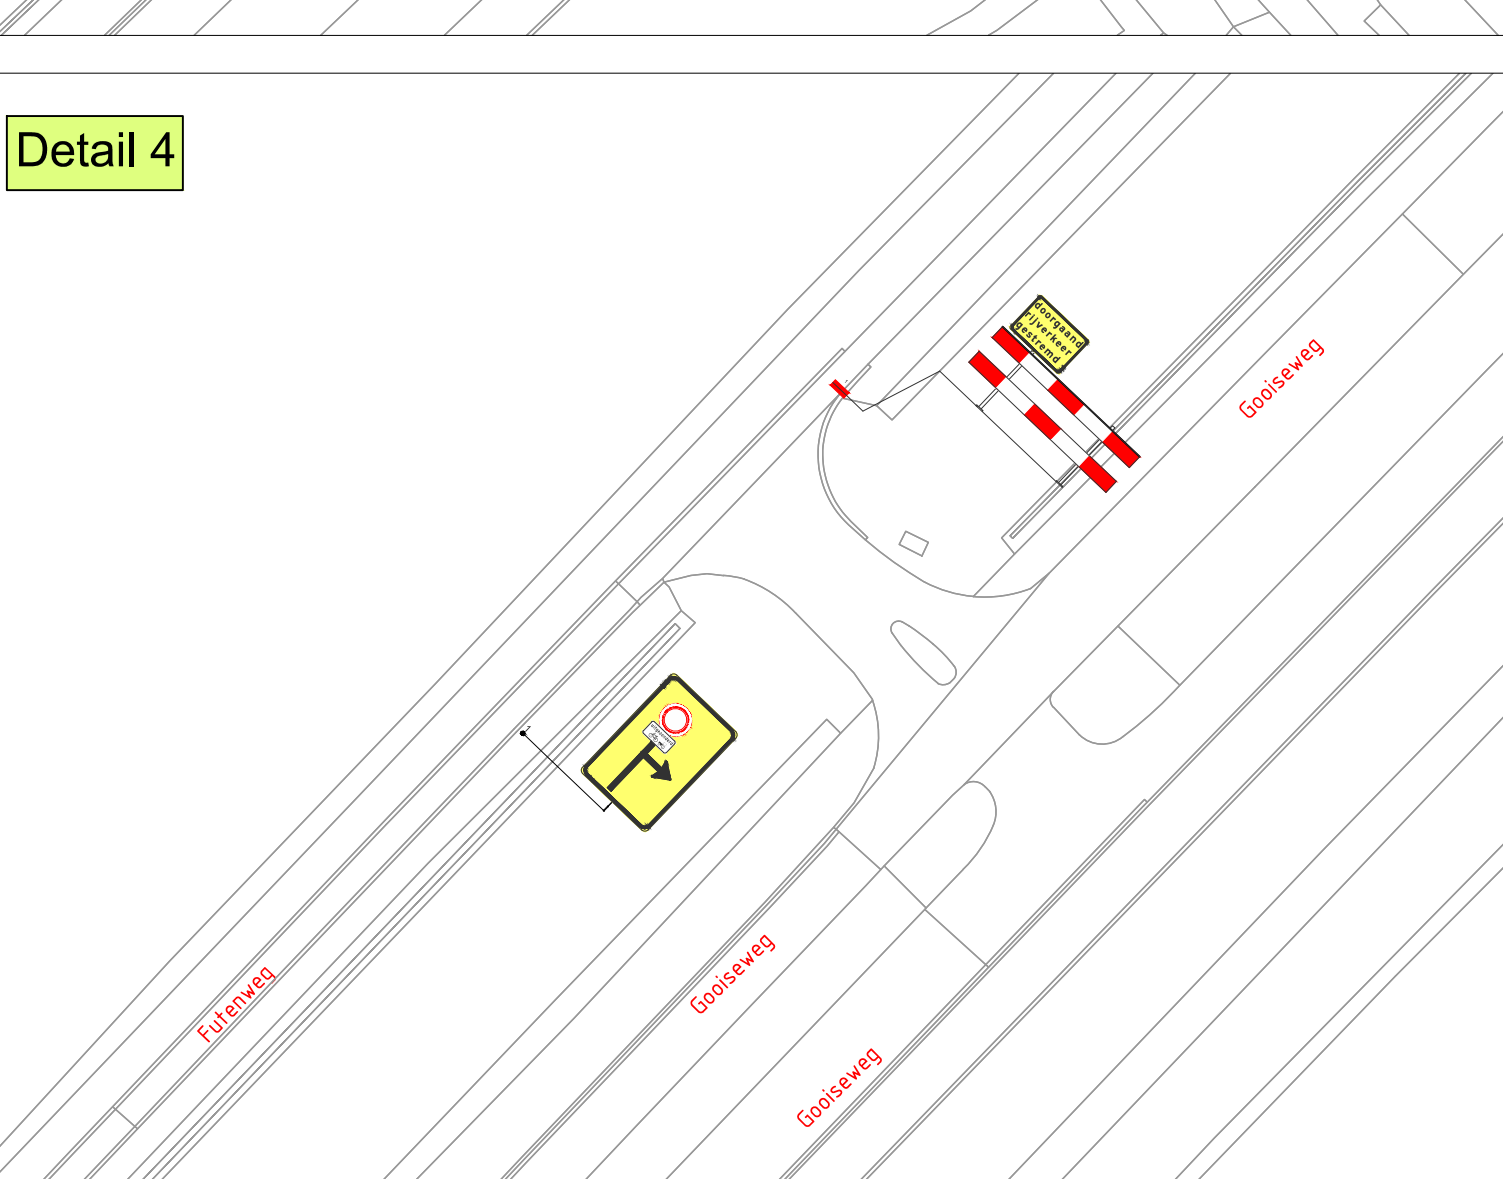
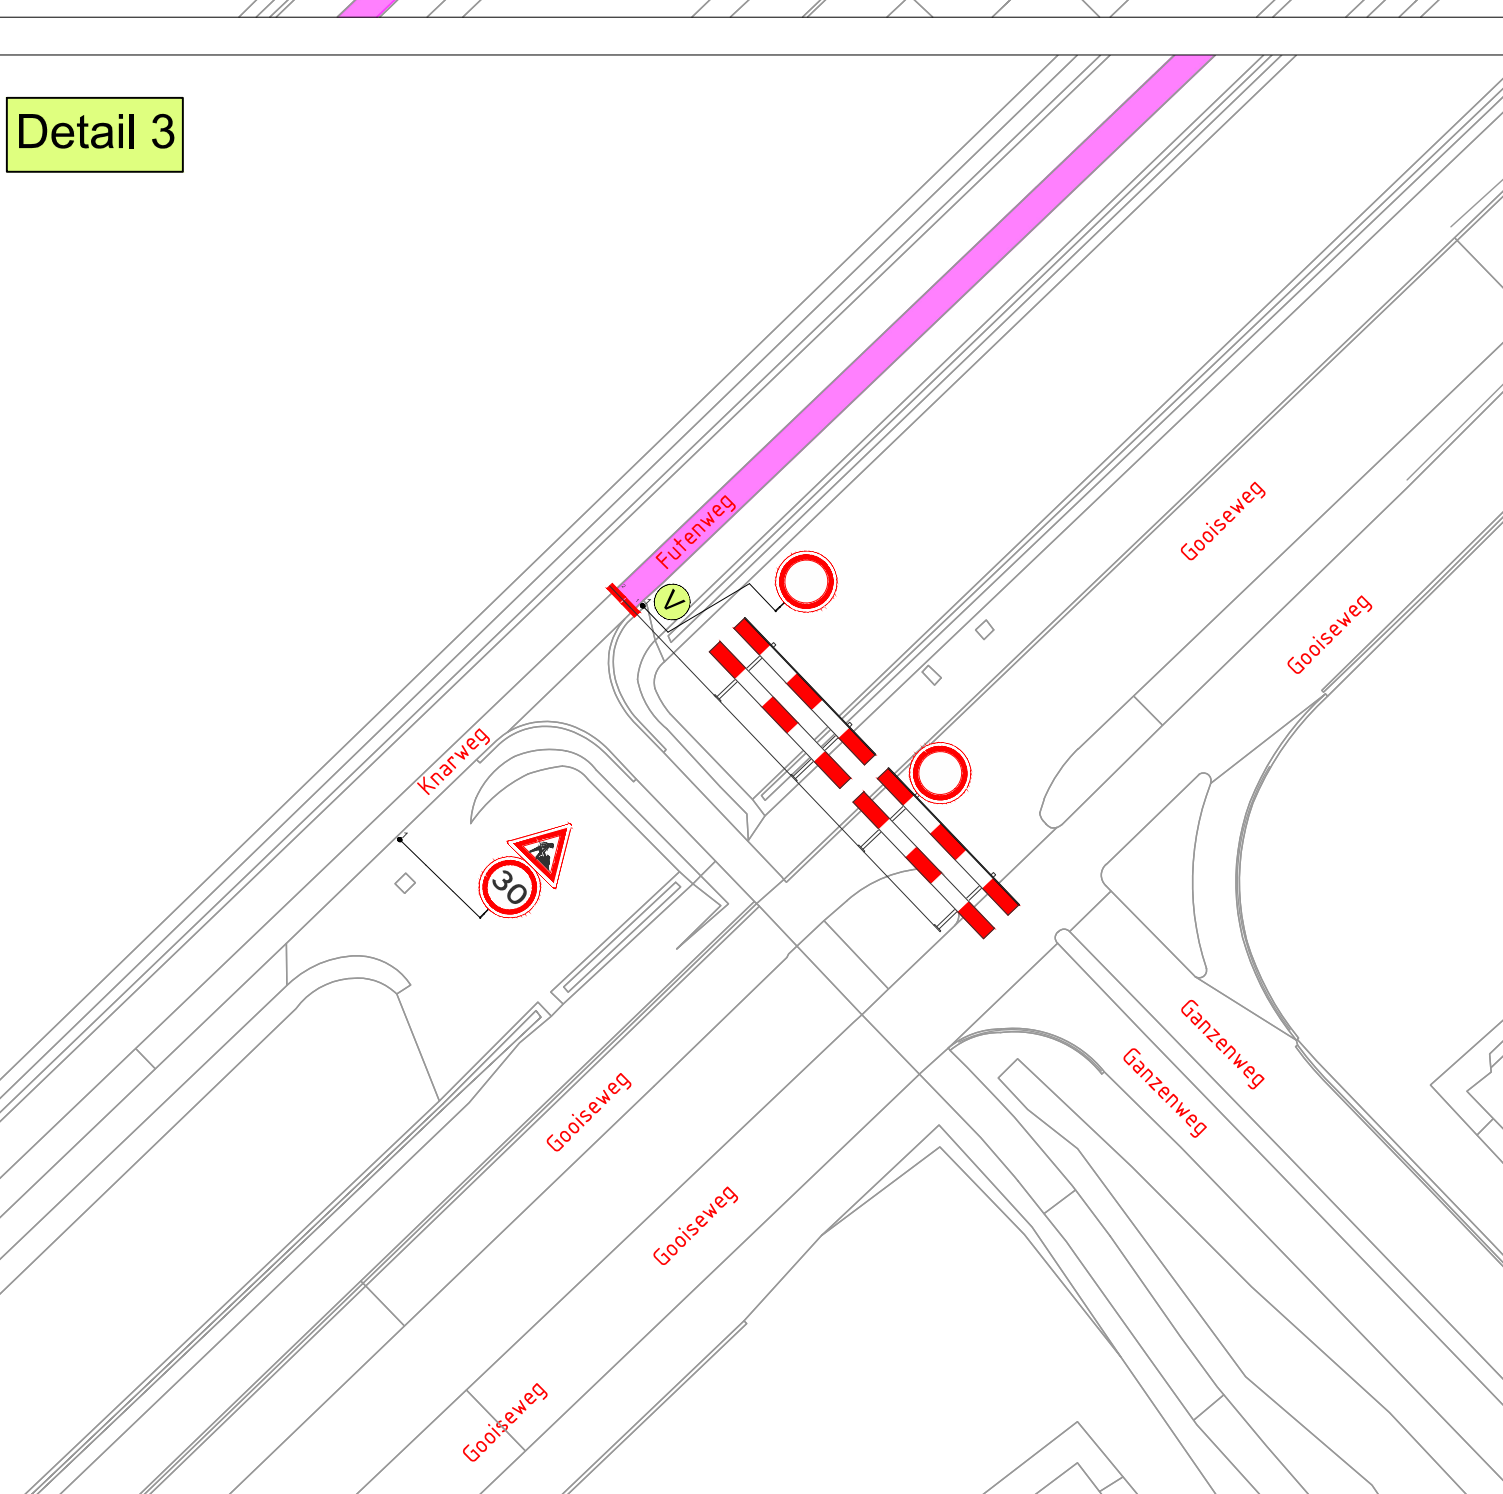
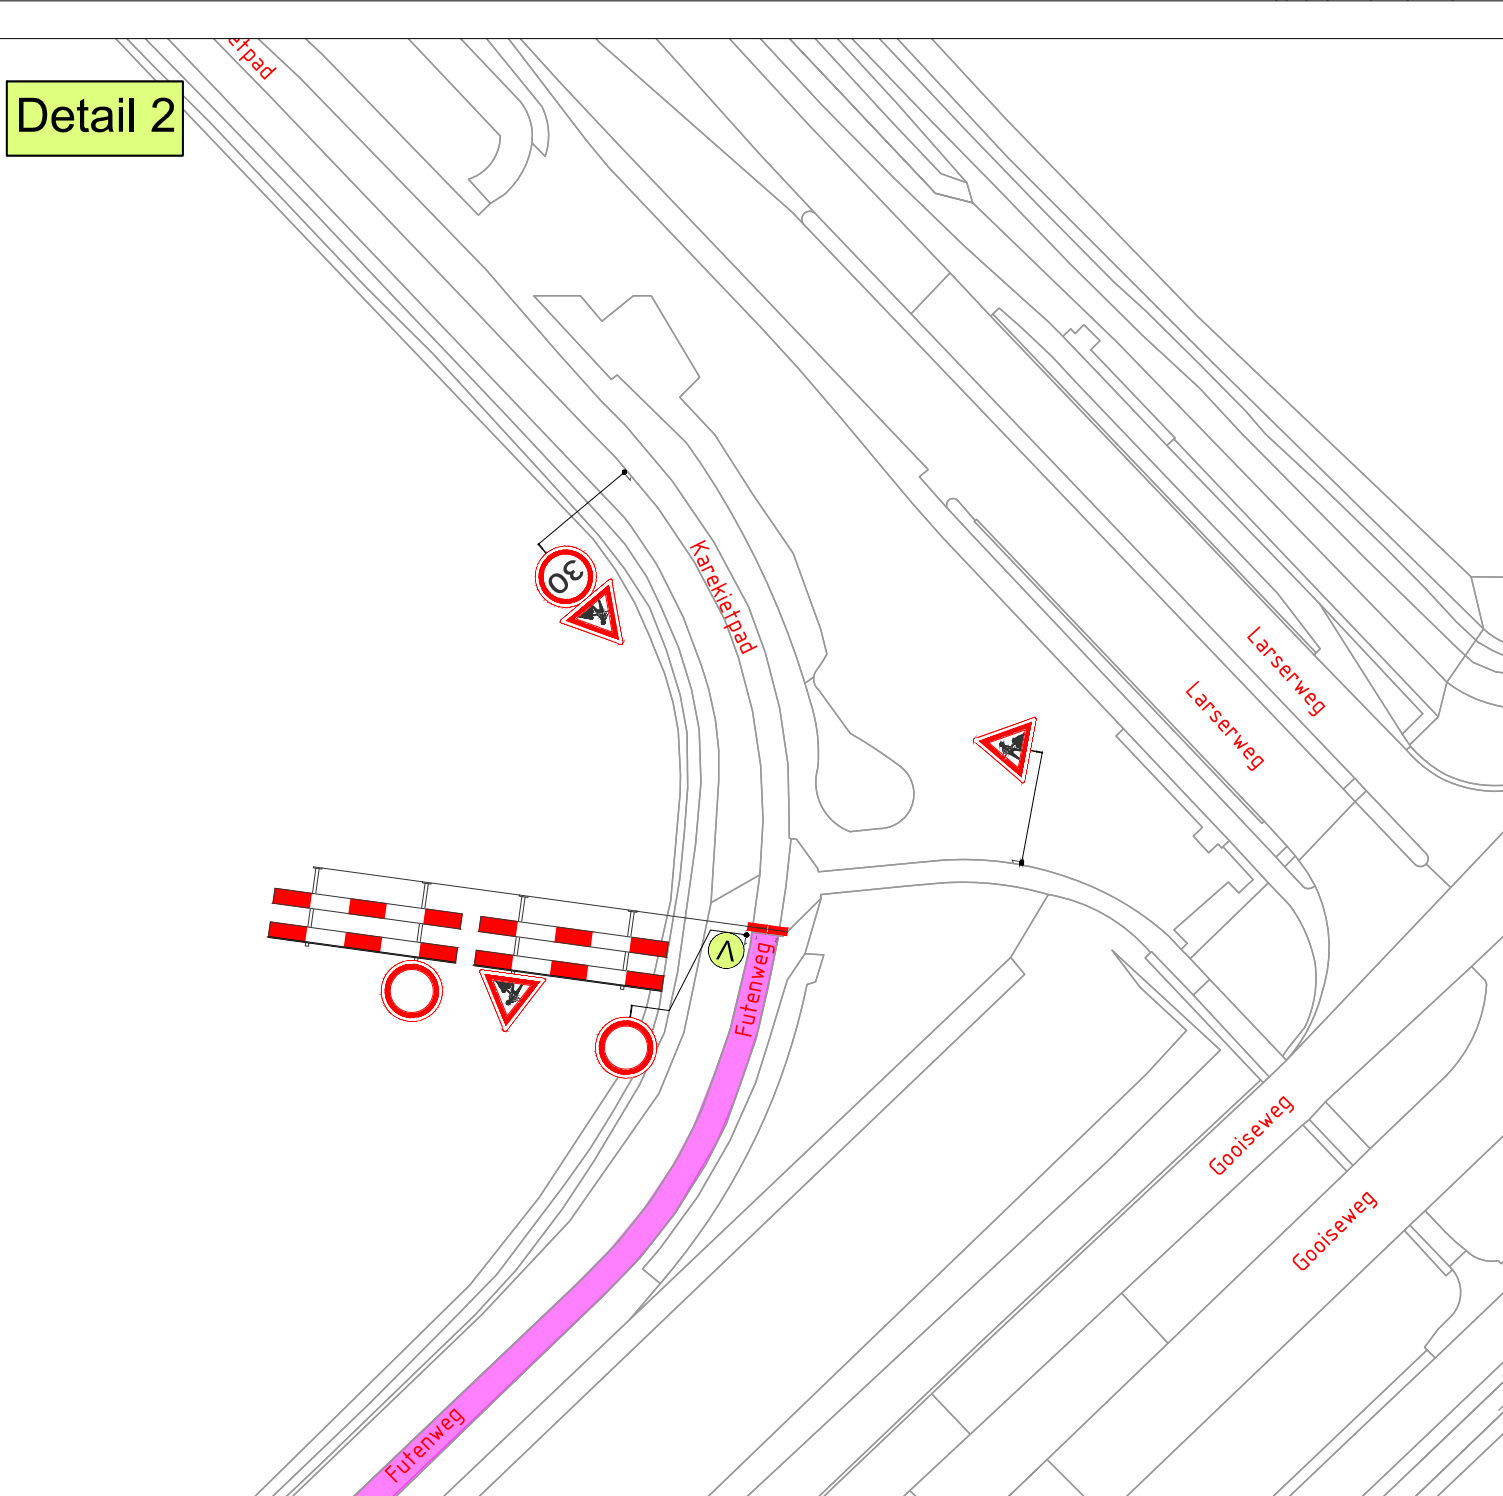
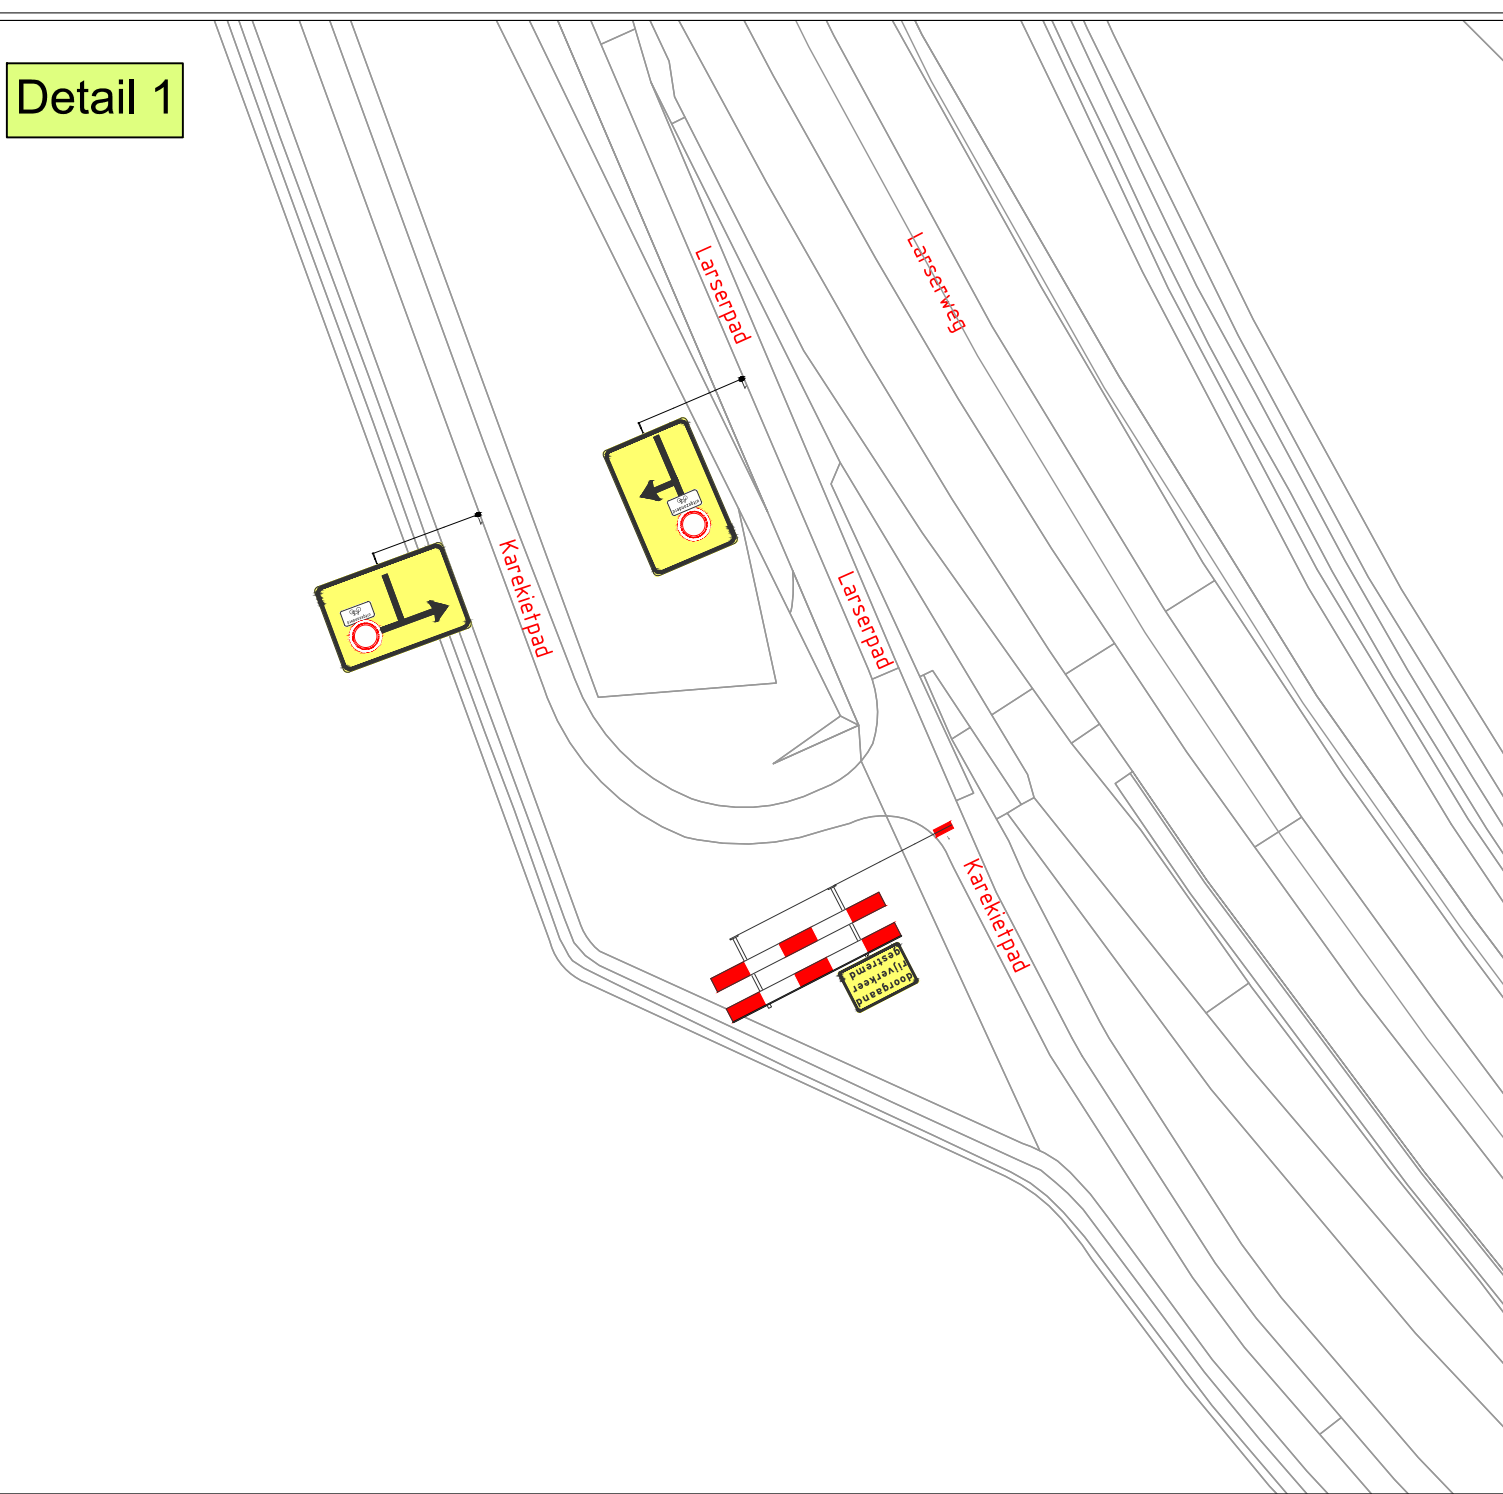


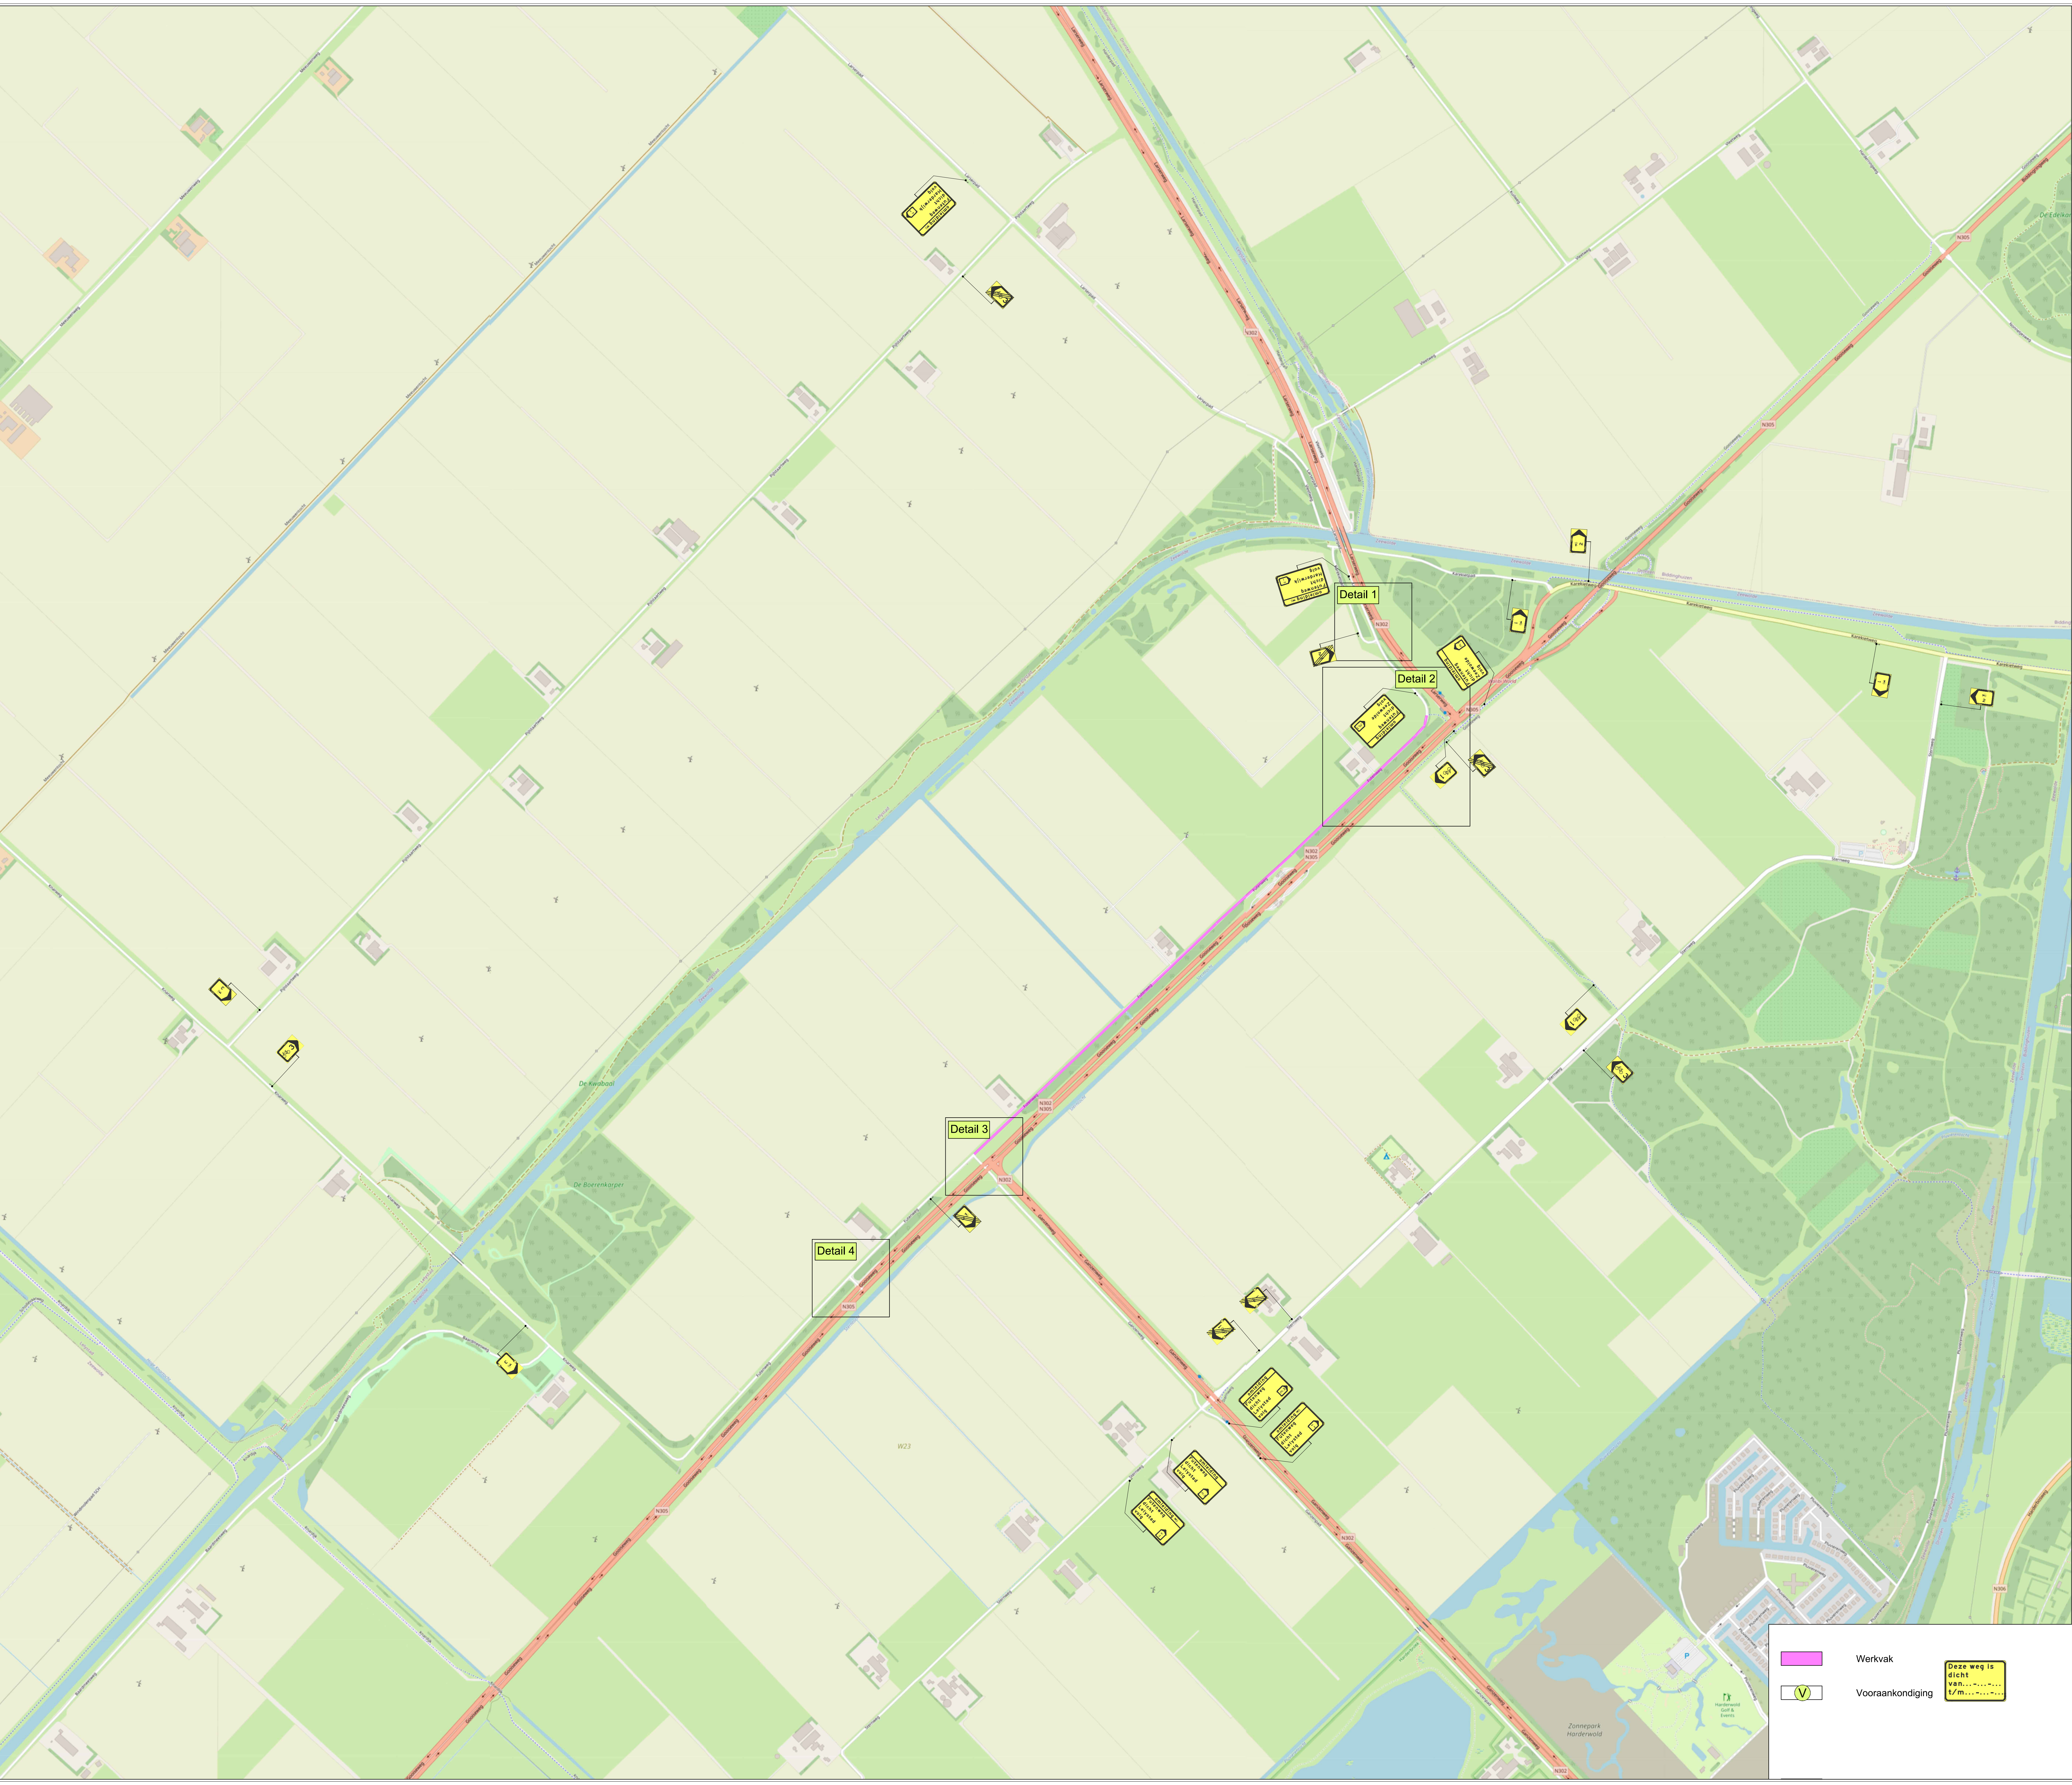

Werkvak

Vooraankondiging

Deze weg is dicht

van ..... tot .....

1/1m ..... 1/1m

Provincie Flevoland

Ontworpen:

R. van Halbeek

Datum: 25-01-2024

Gecheckt:

H. Hamming

Datum: 13-02-2024

Schaal:

N.v.l.

Formaat:

A0

Versie:

2

Tekeningnummer:

24.15.0041.1

BUKO

INFRASTRUCTUUR

Project / omschrijving

Werkzaamheden 649607

Futenweg, Lelystad

Fase 1 t/m 4