
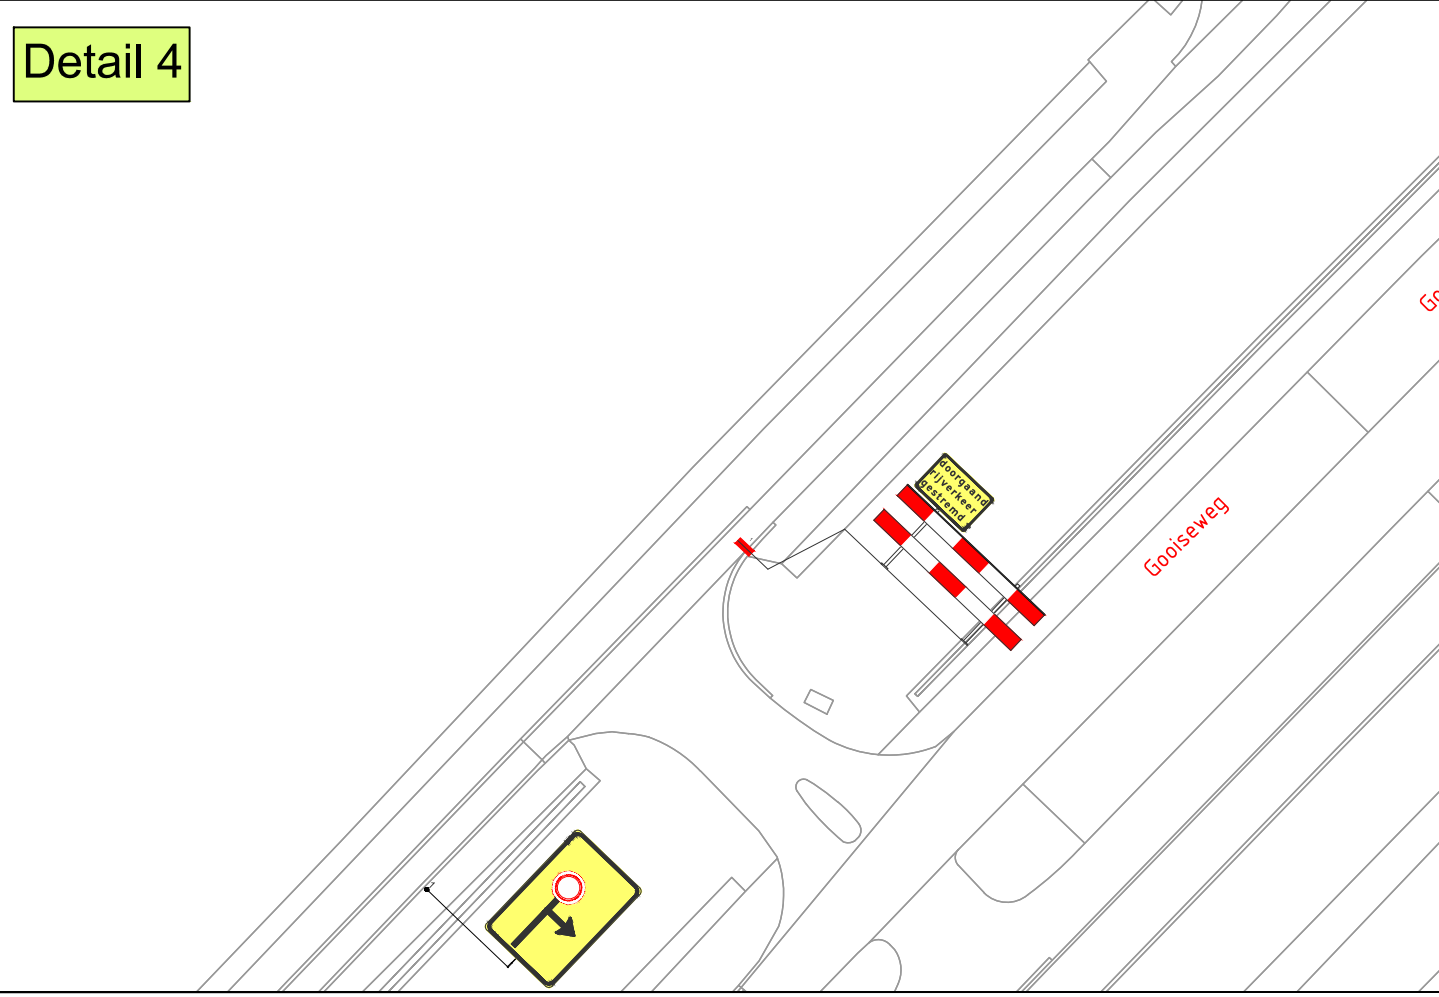
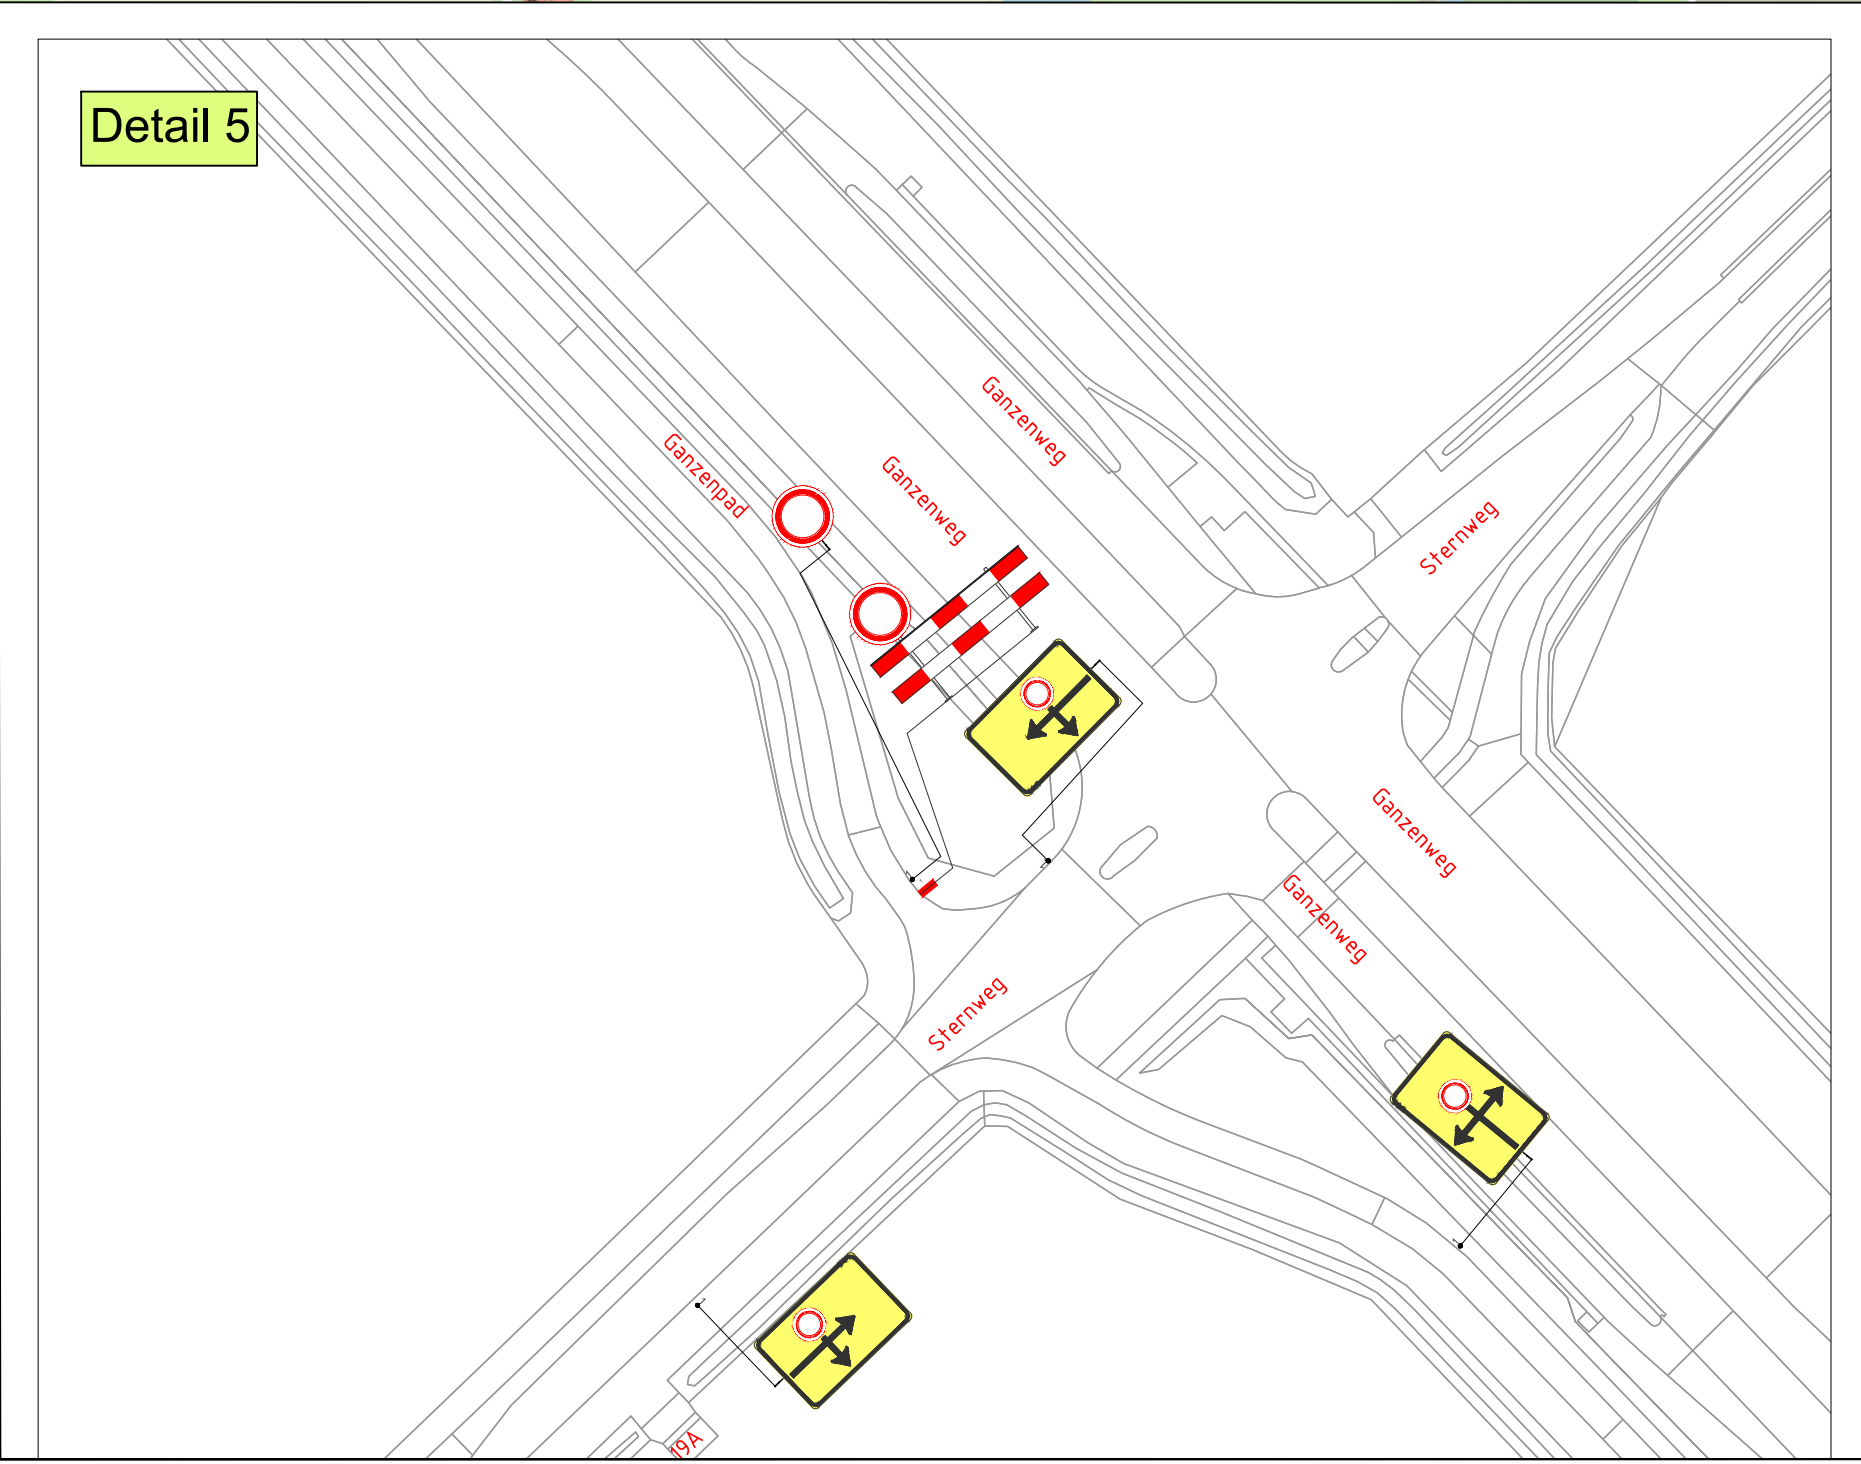
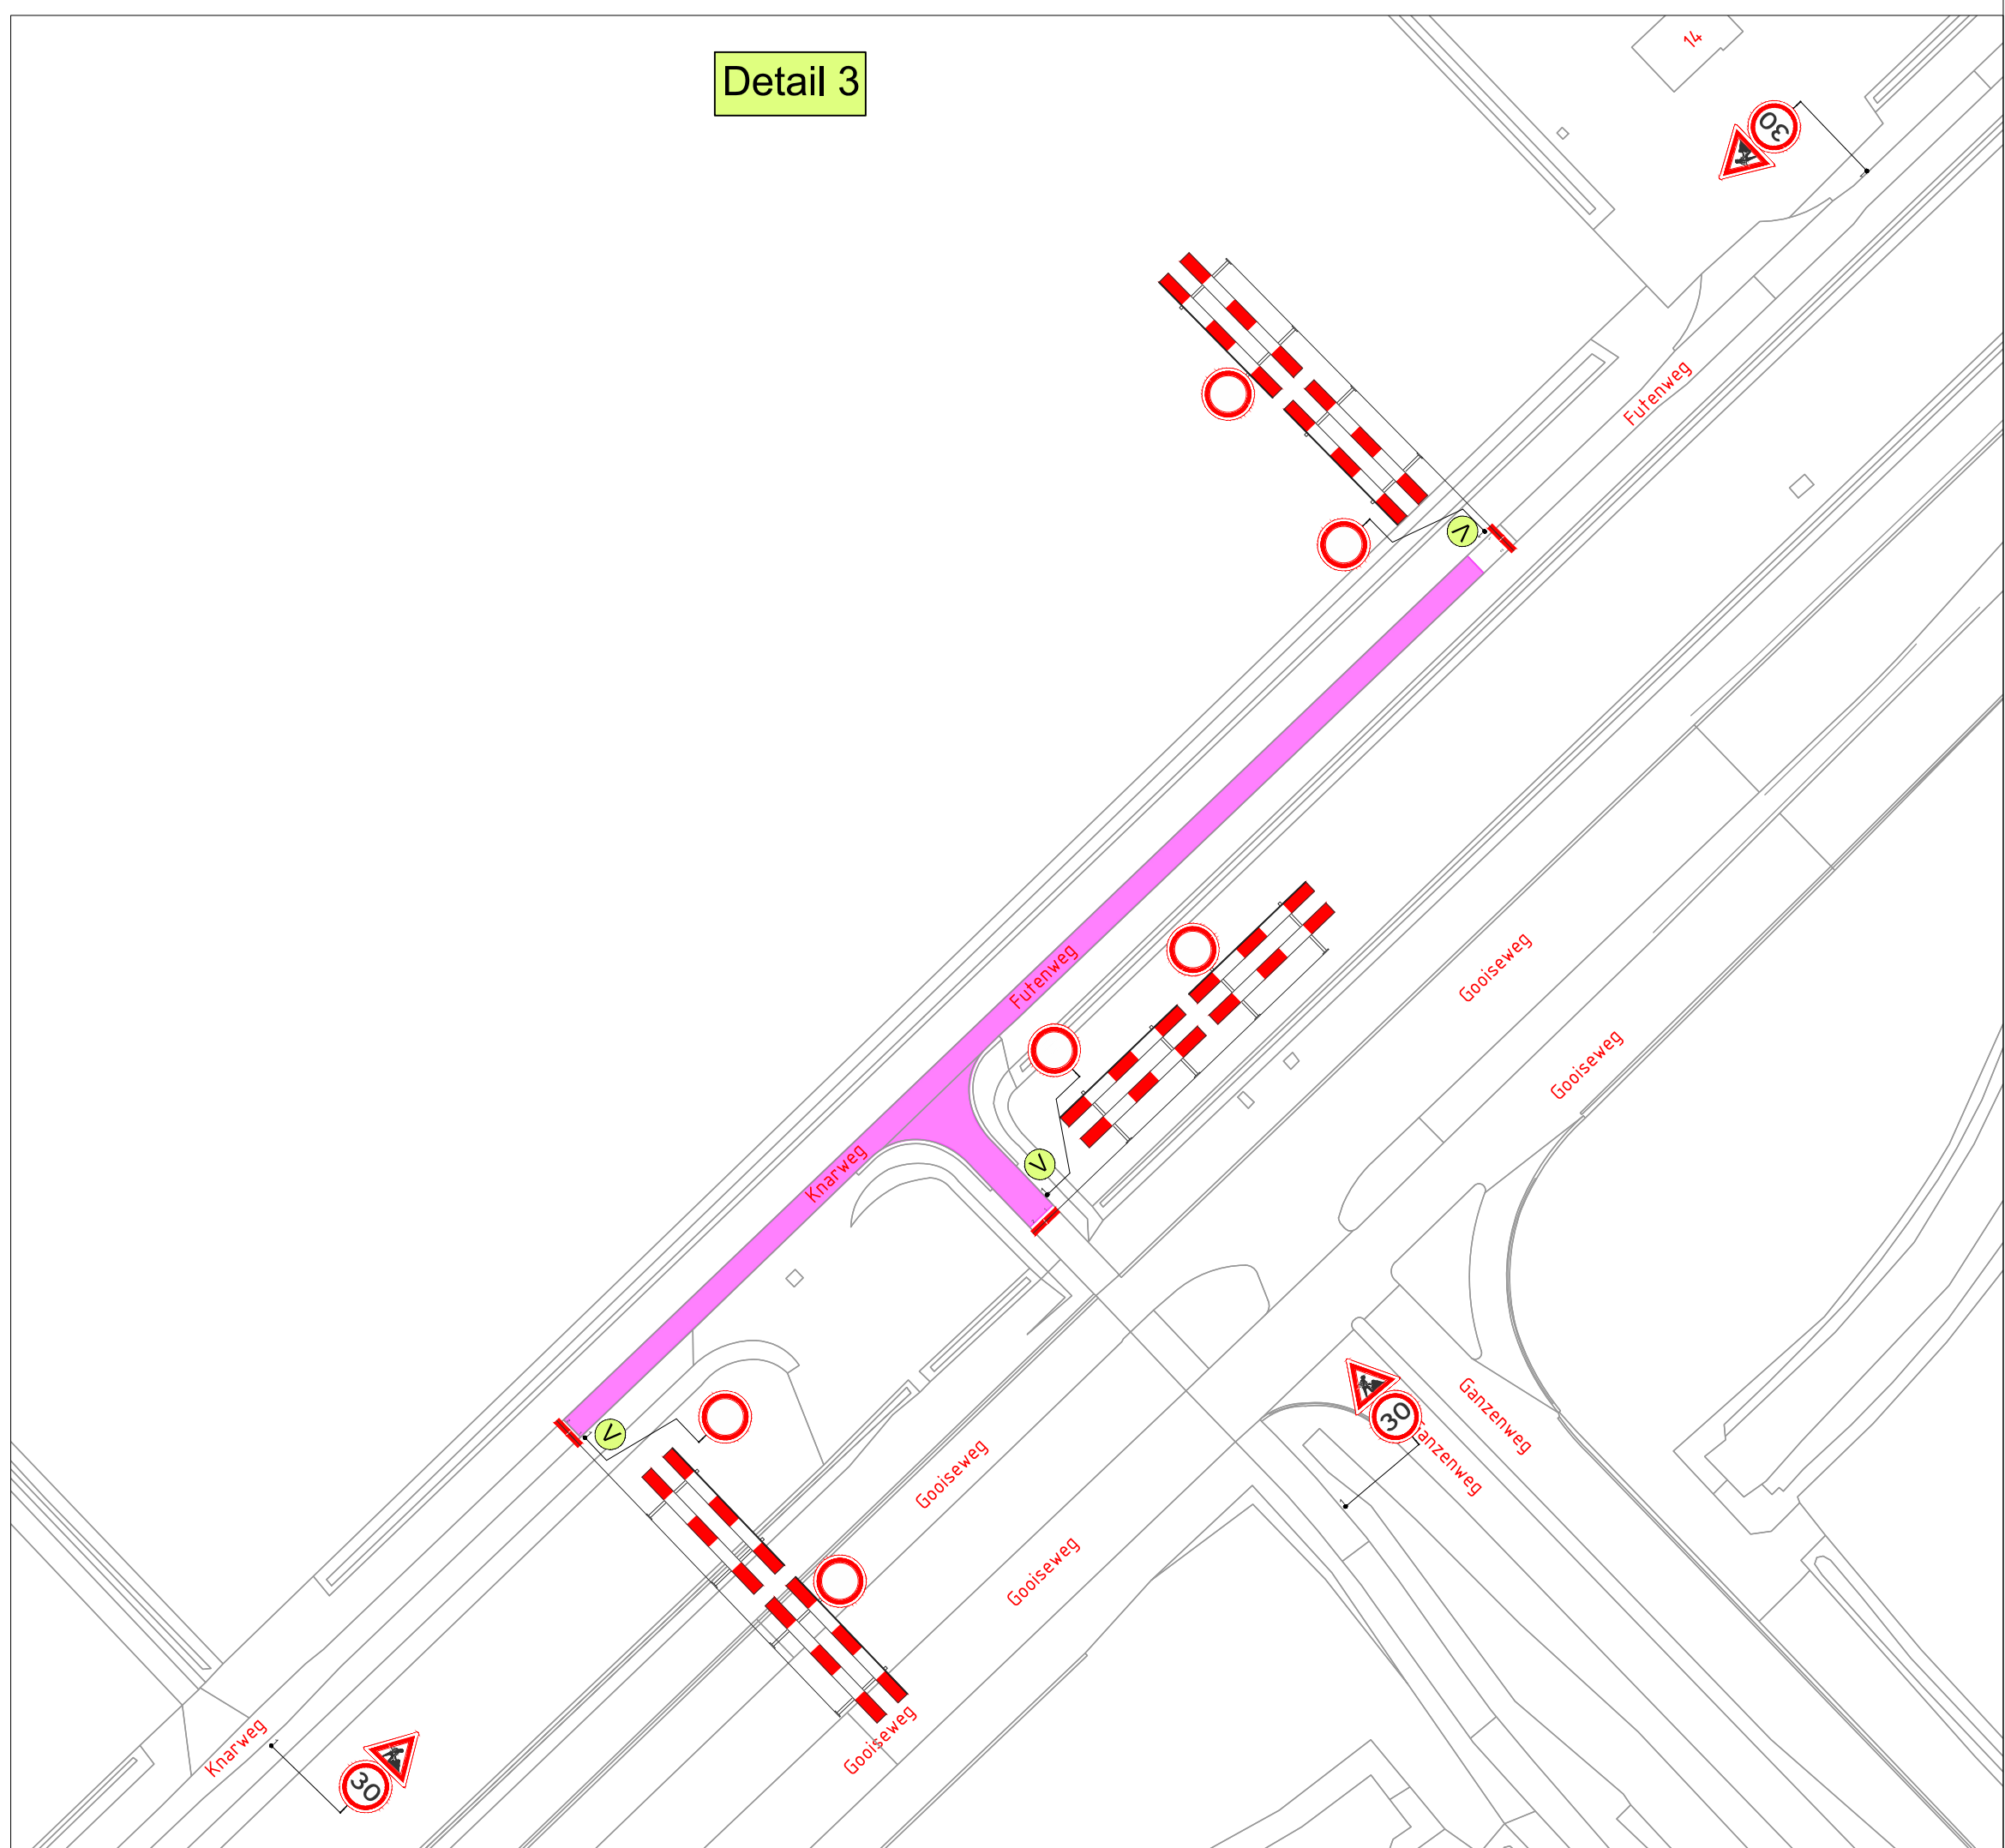
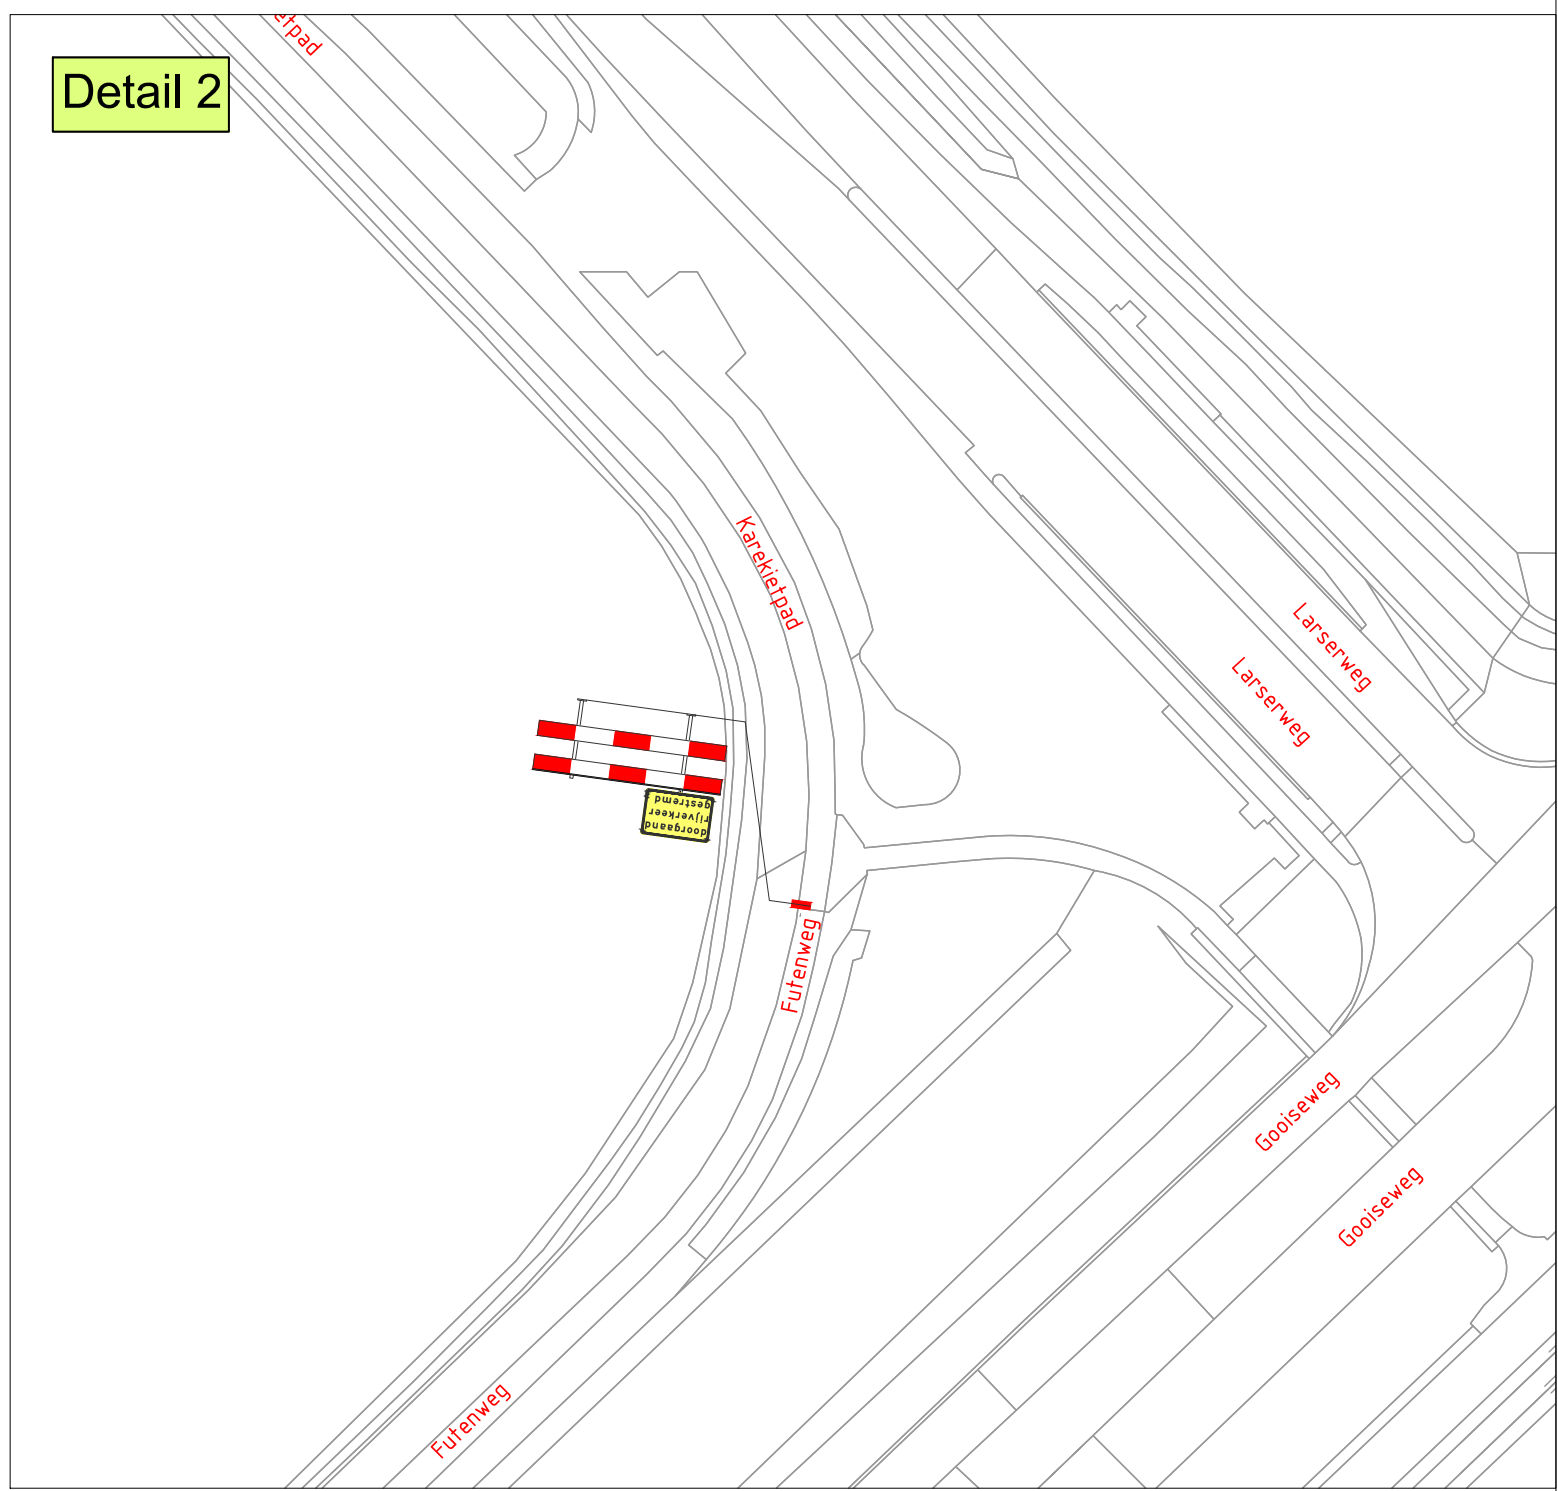
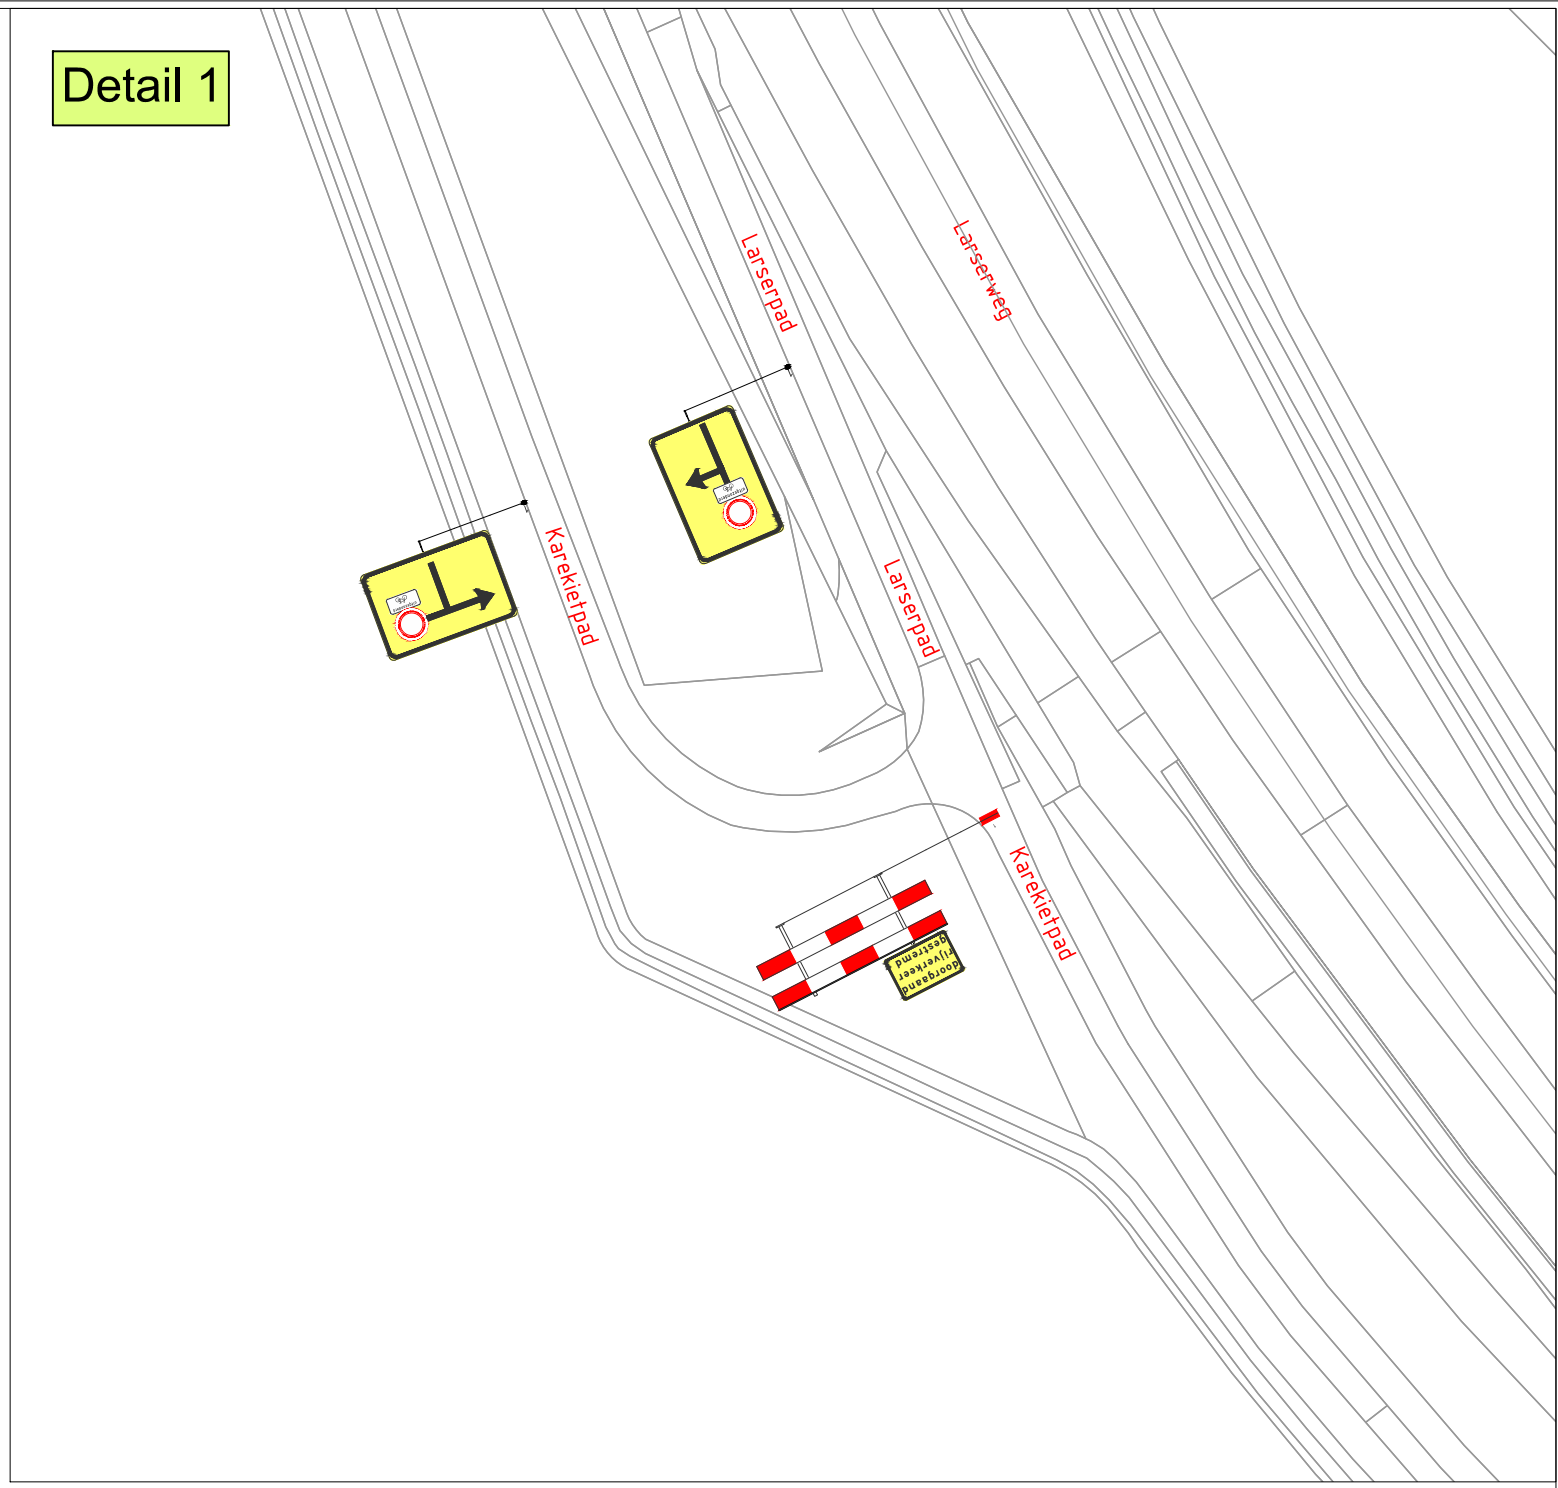


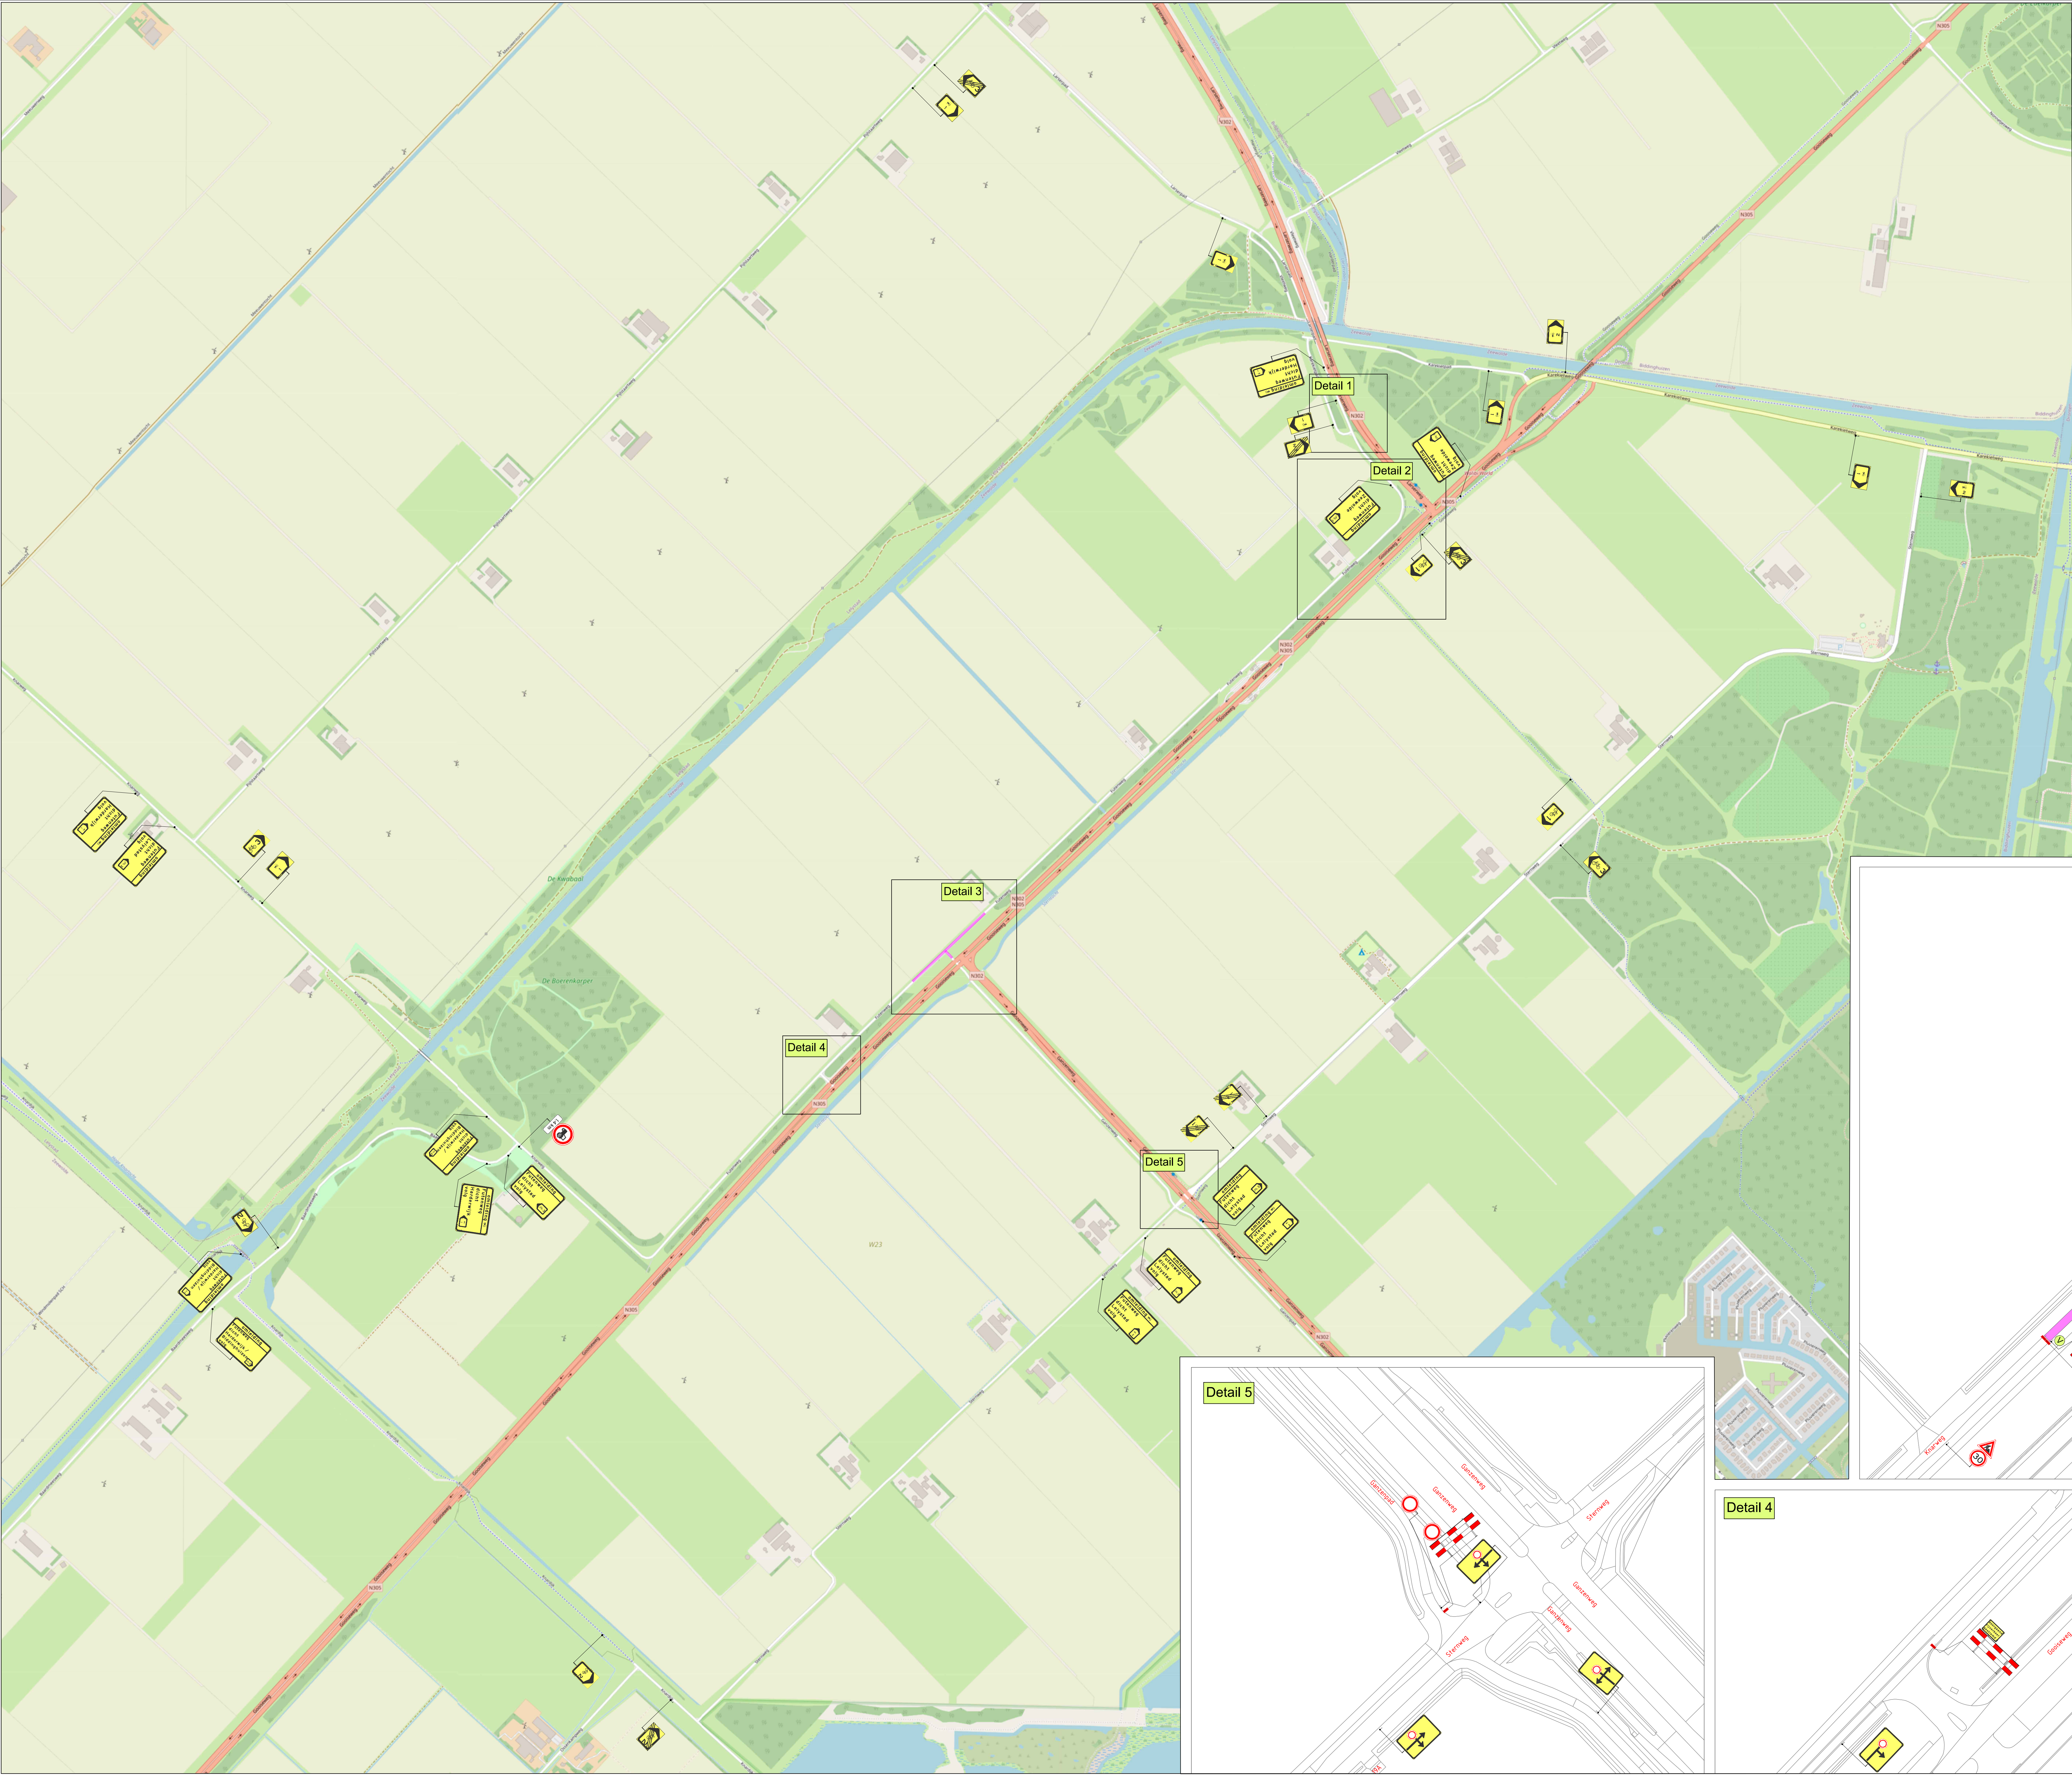

- Werkvak
- Vooraankondiging
- Deze weg is dicht van ... tot ...

Project / omschrijving
Werkaamheden 649607
Futenweg, Lelystad
Fase 5