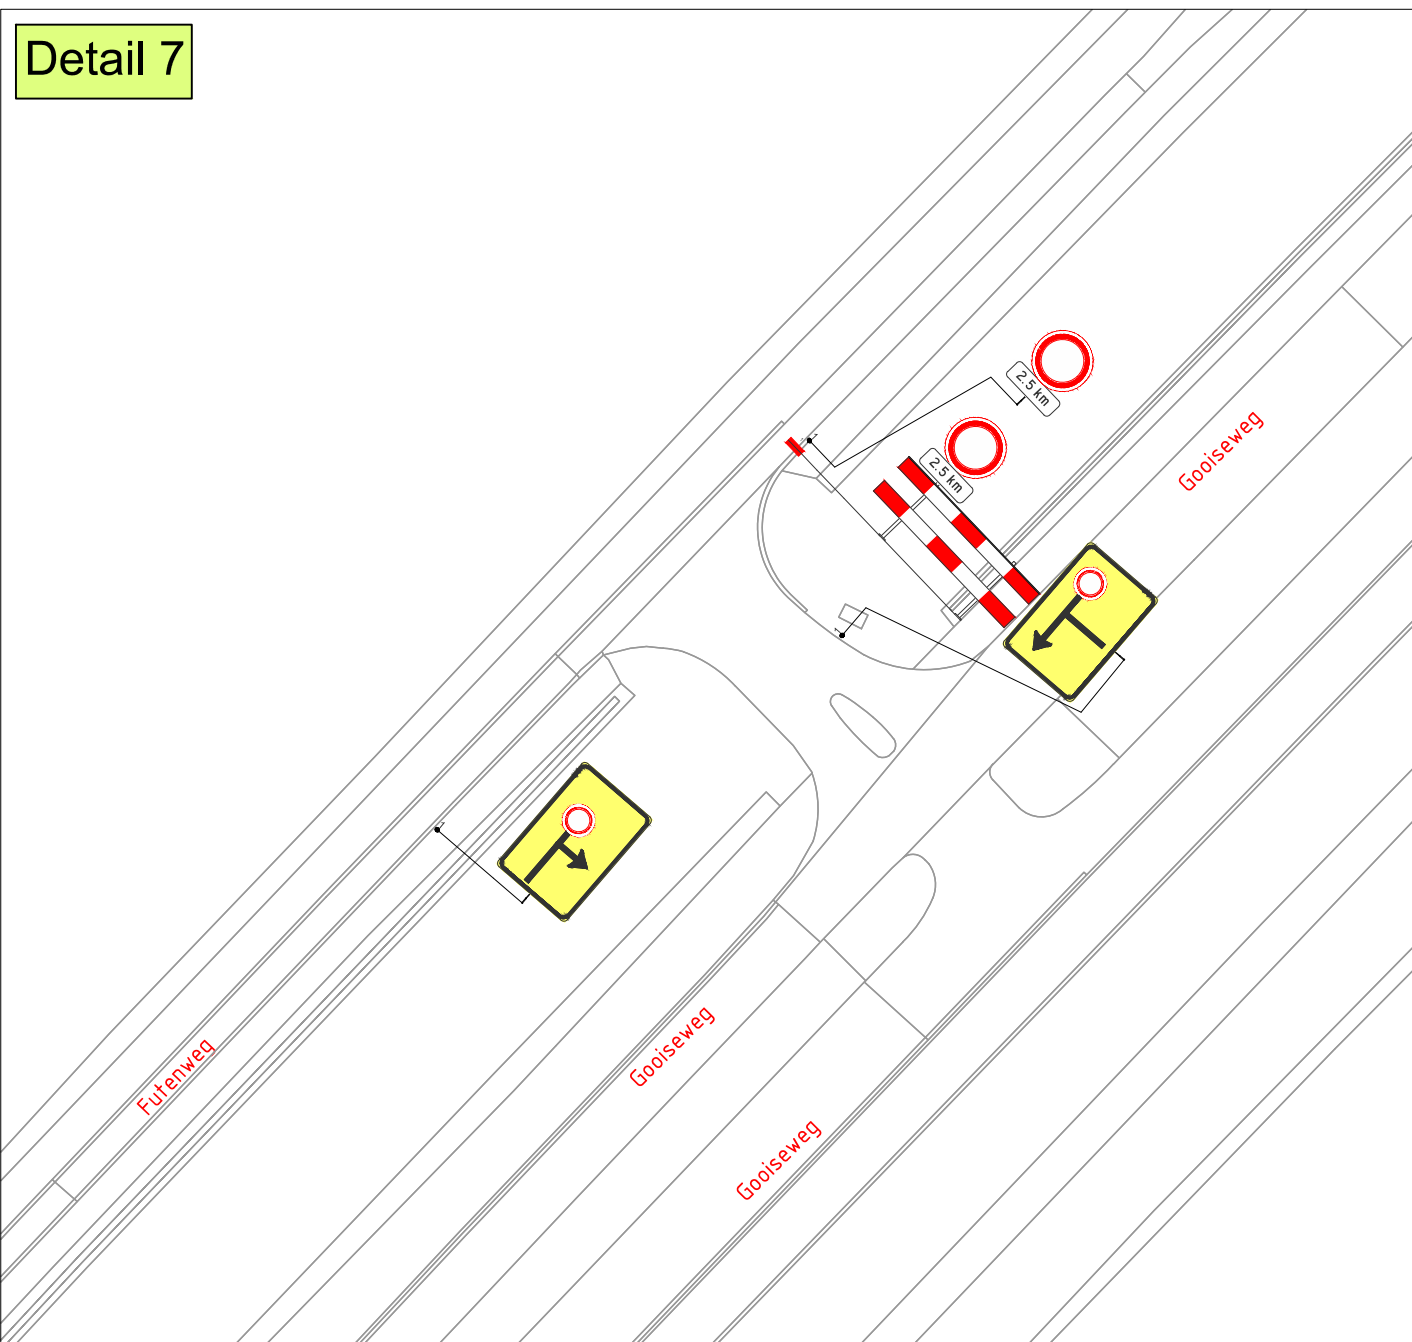
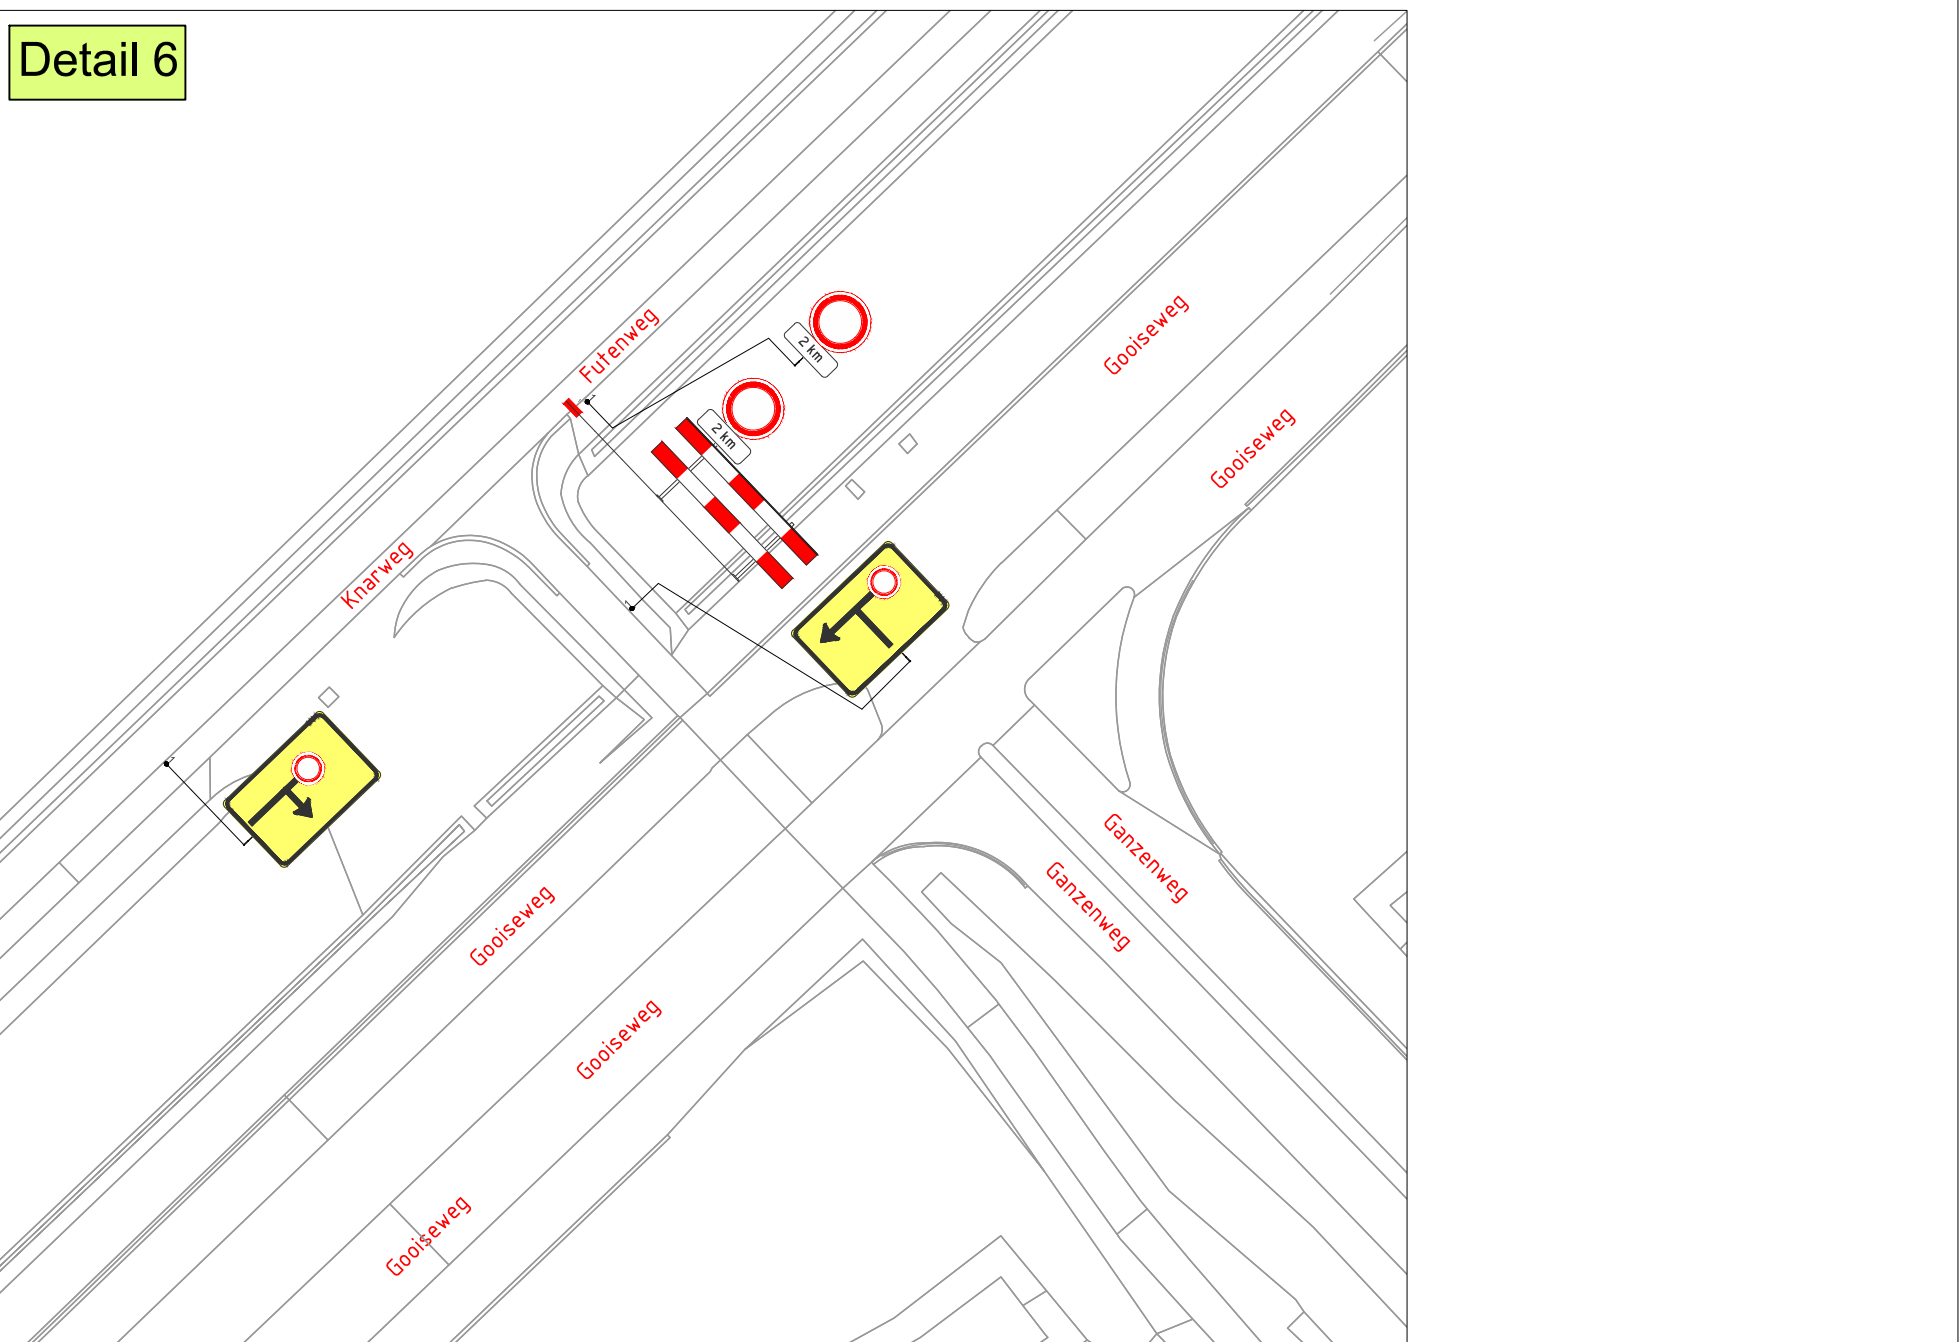
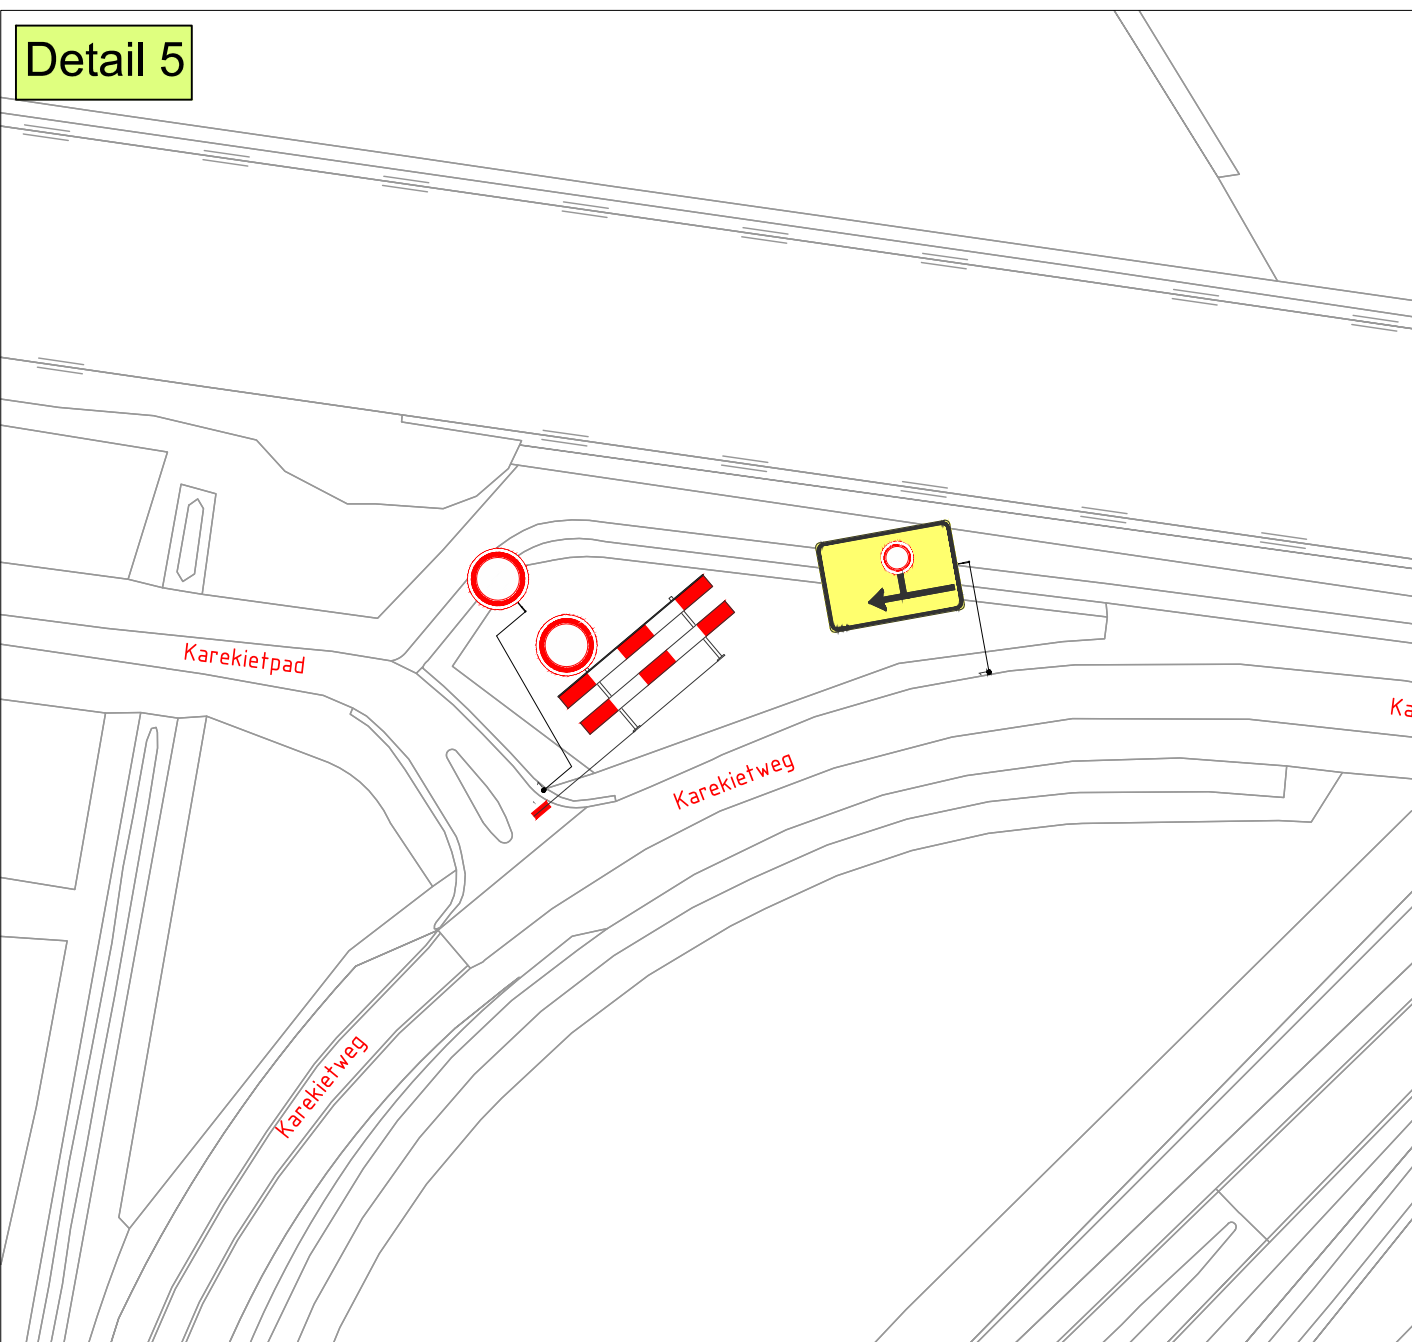
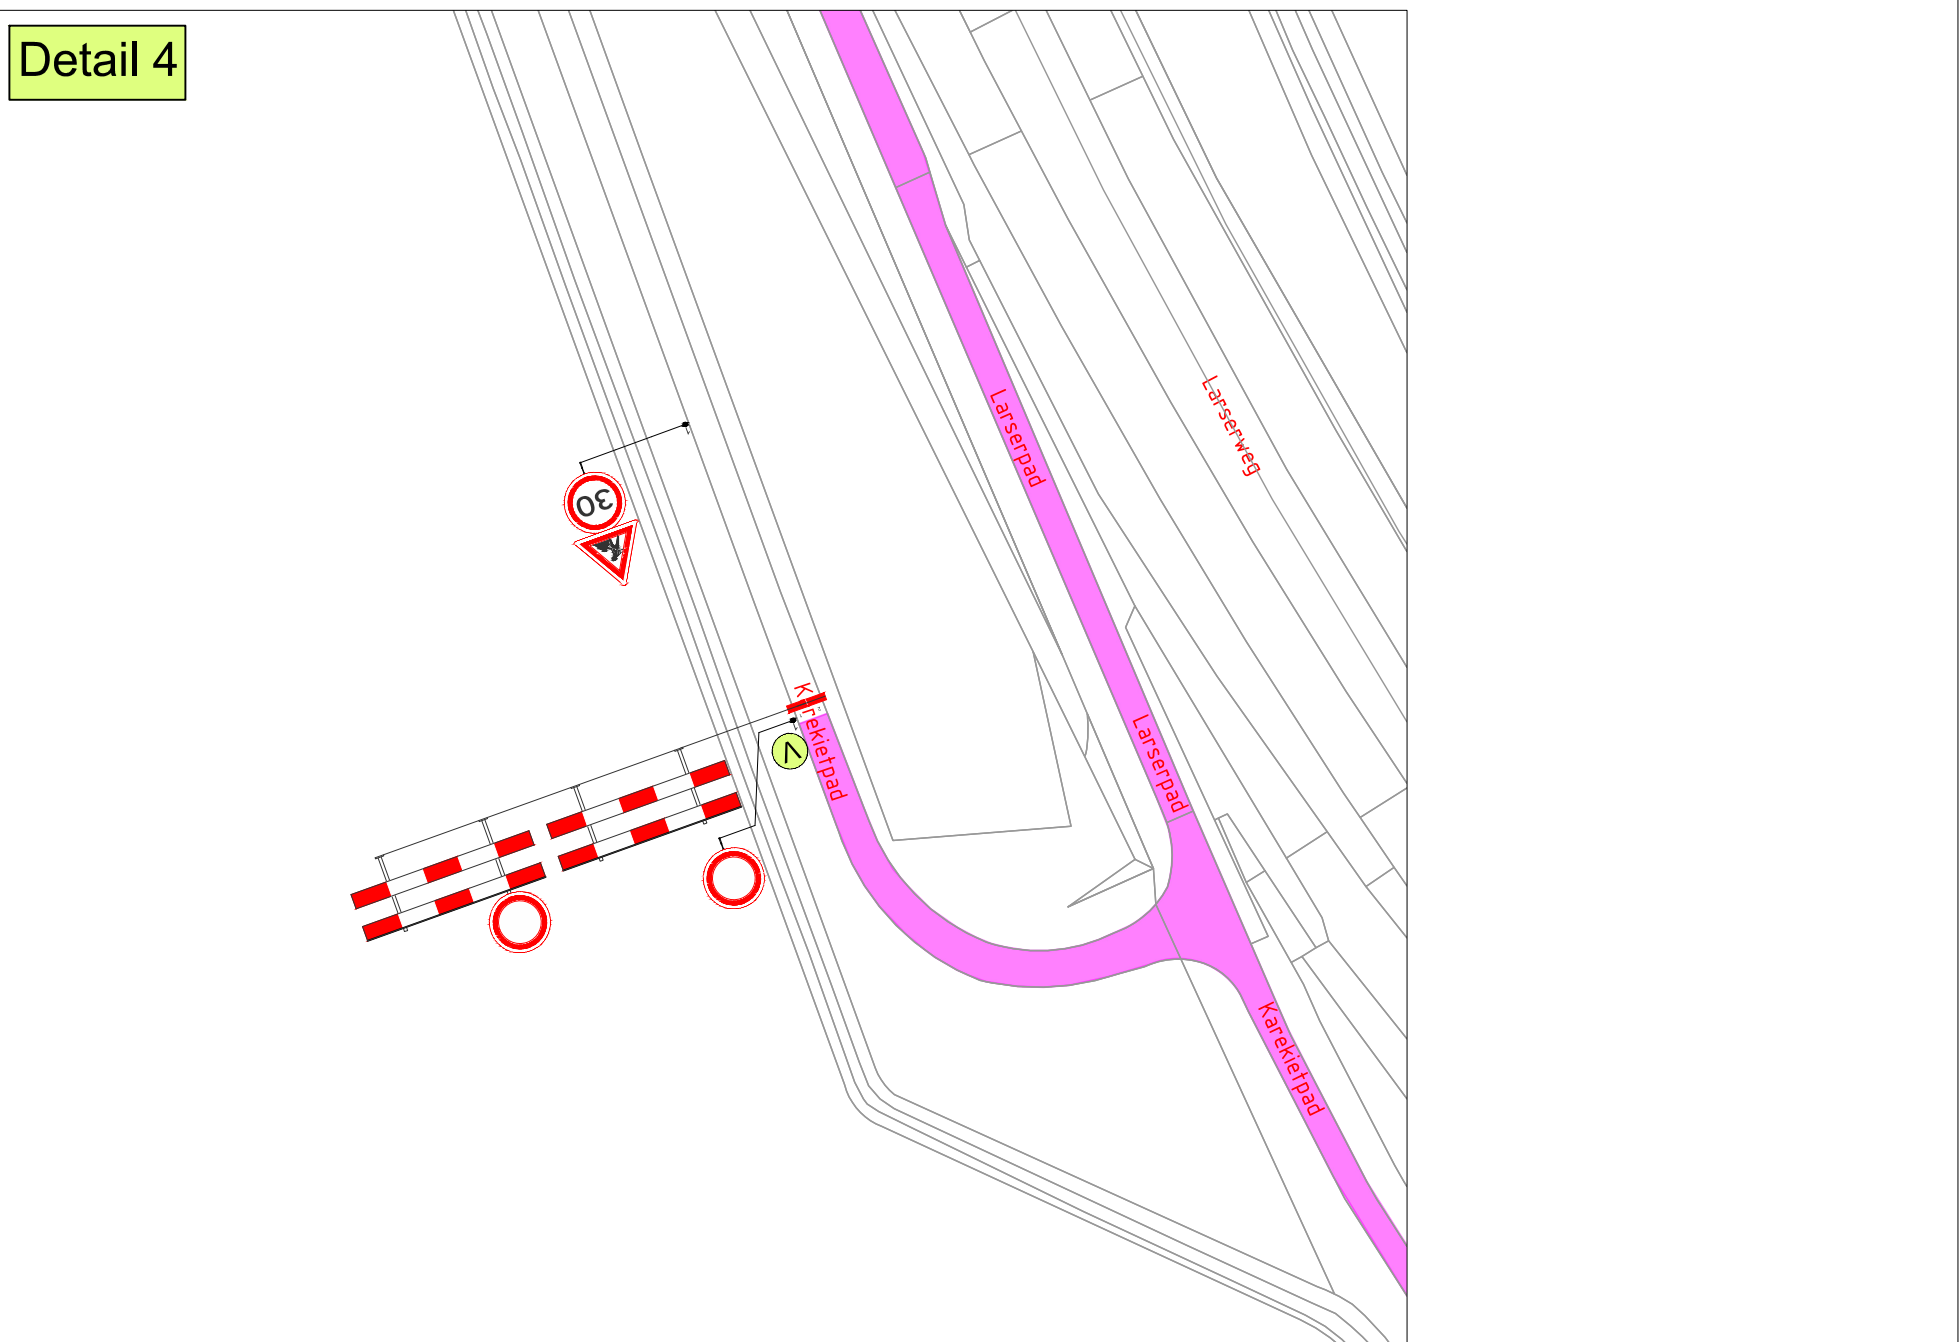
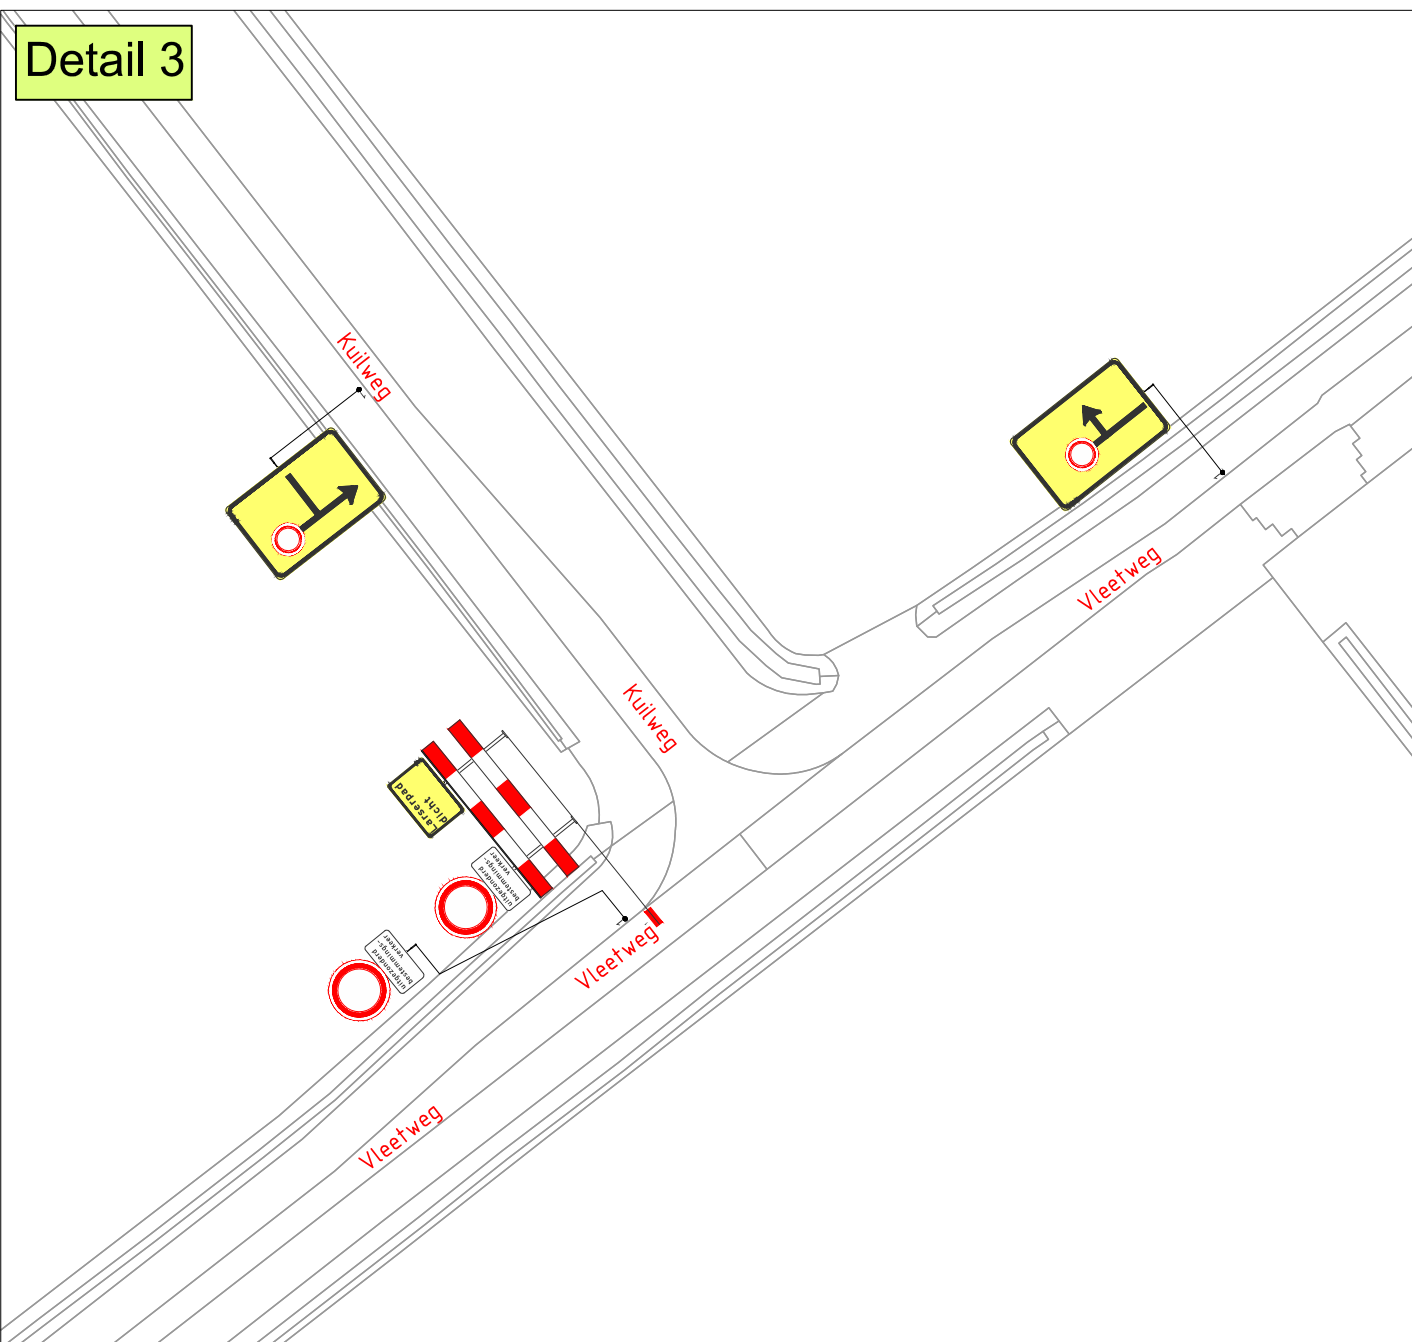
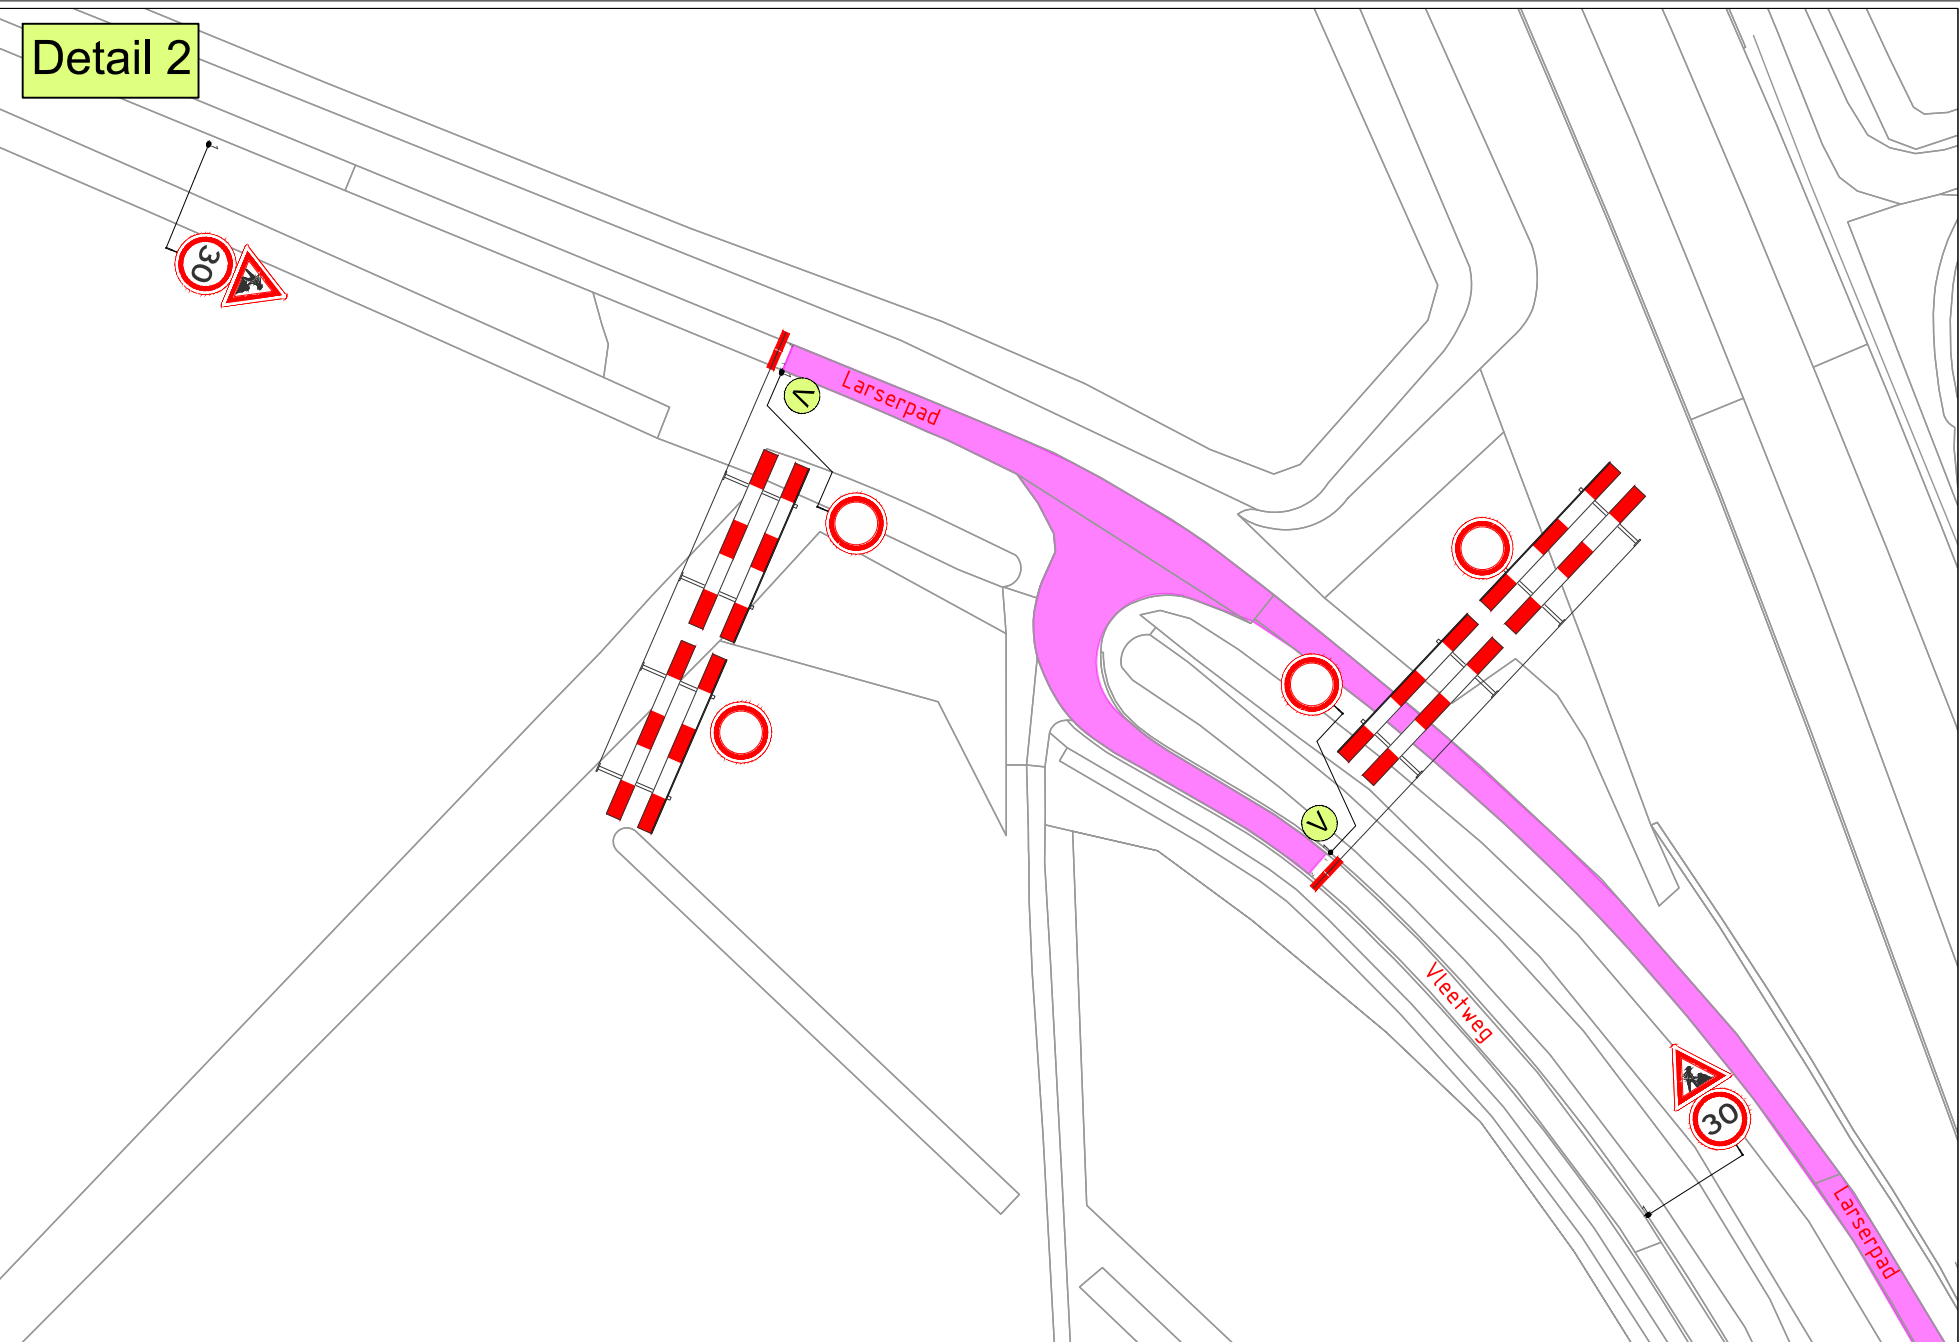
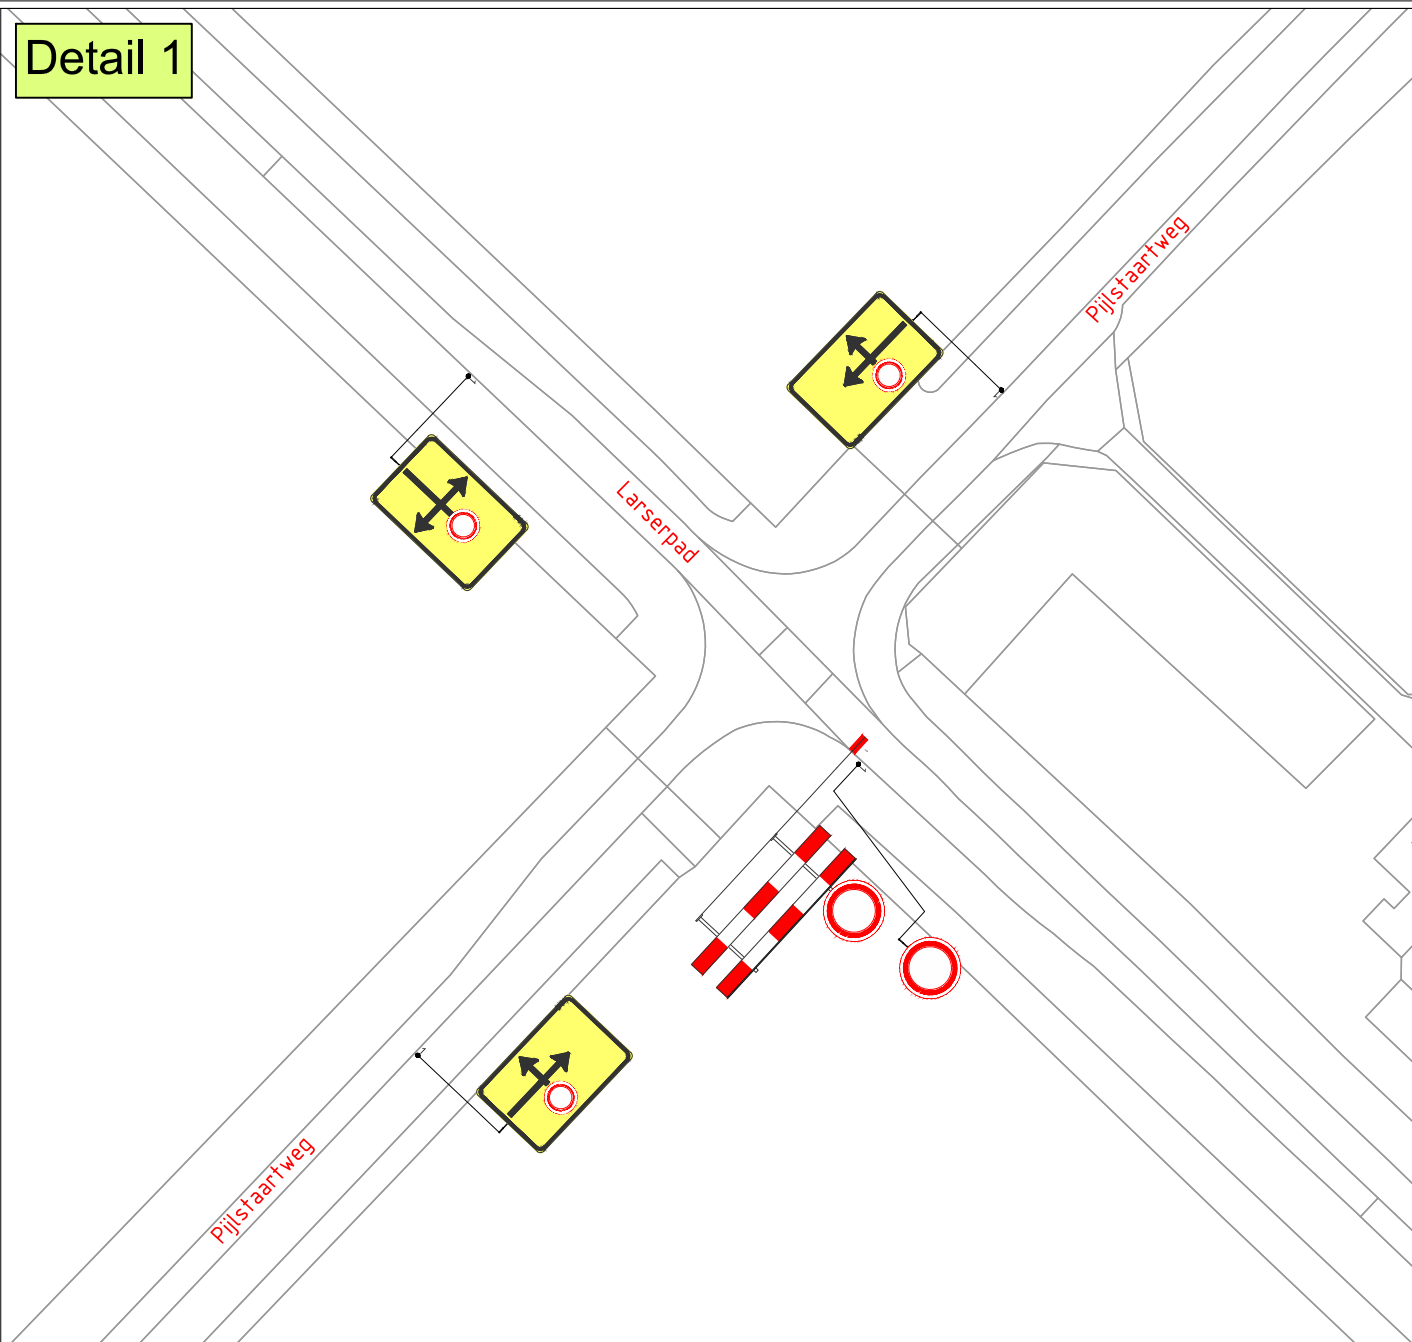
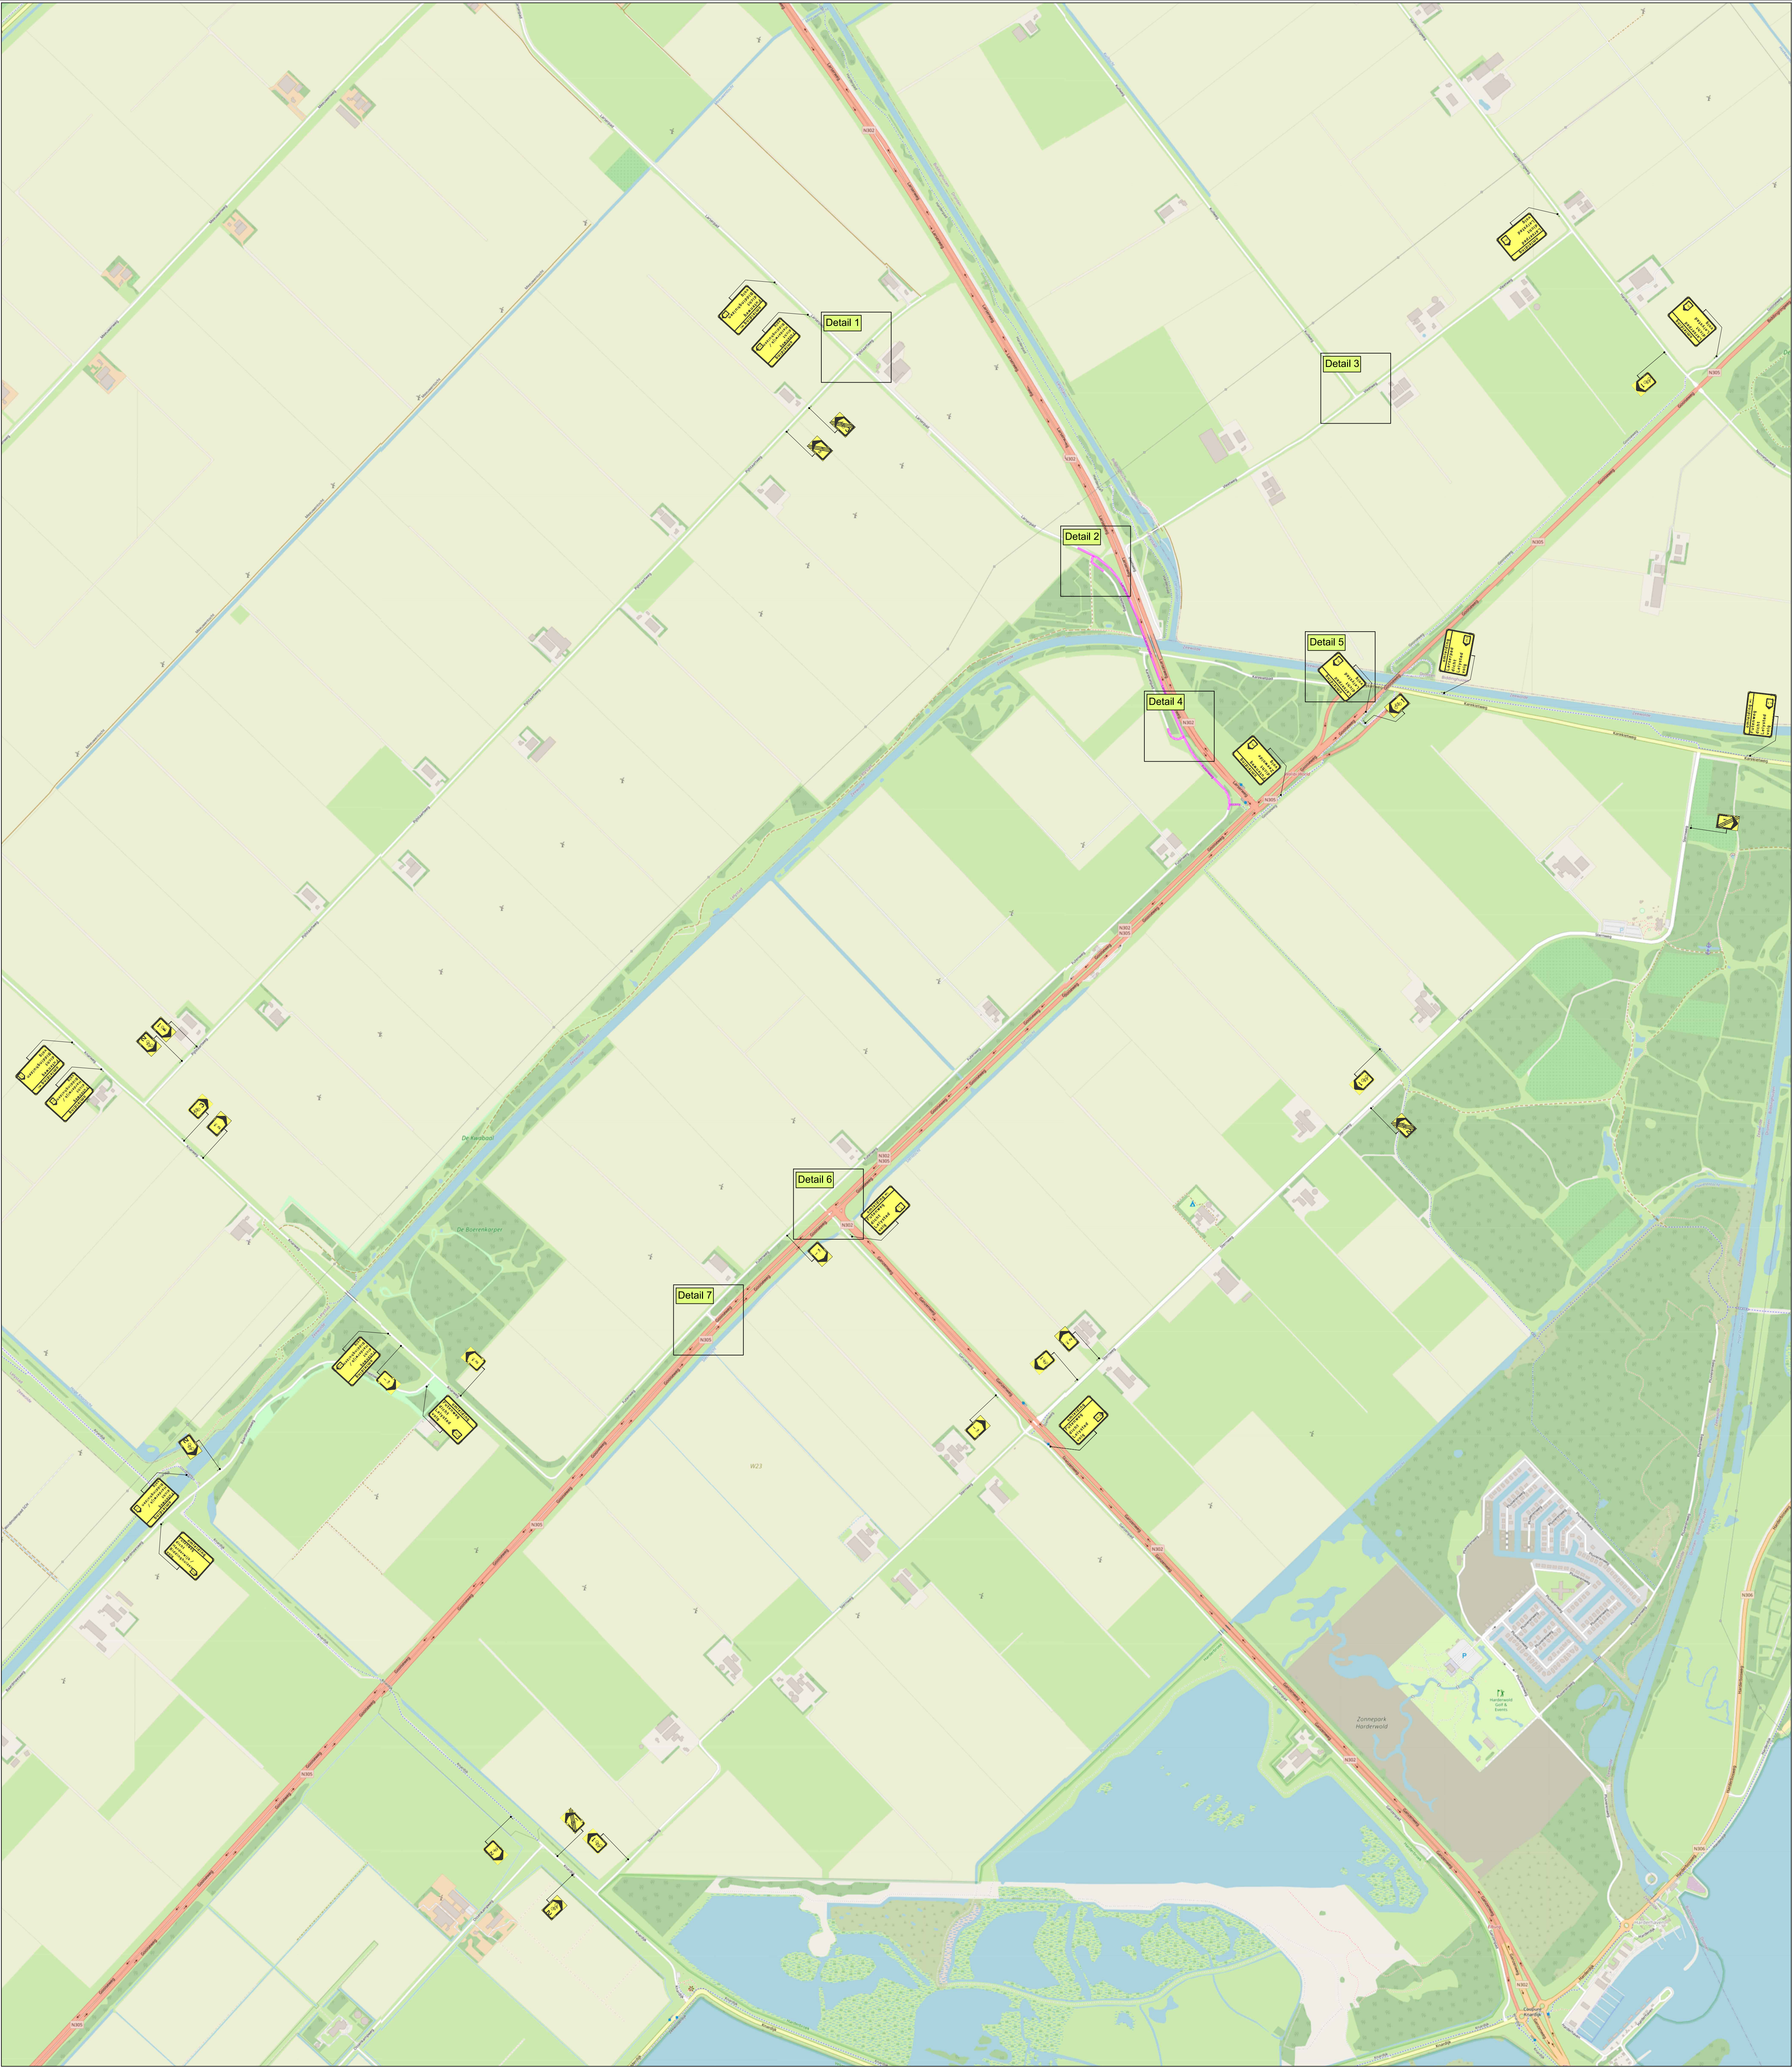


Project / omschrijving
Werksaamheden 649607
Futenweg, Lelystad
Fase 9