

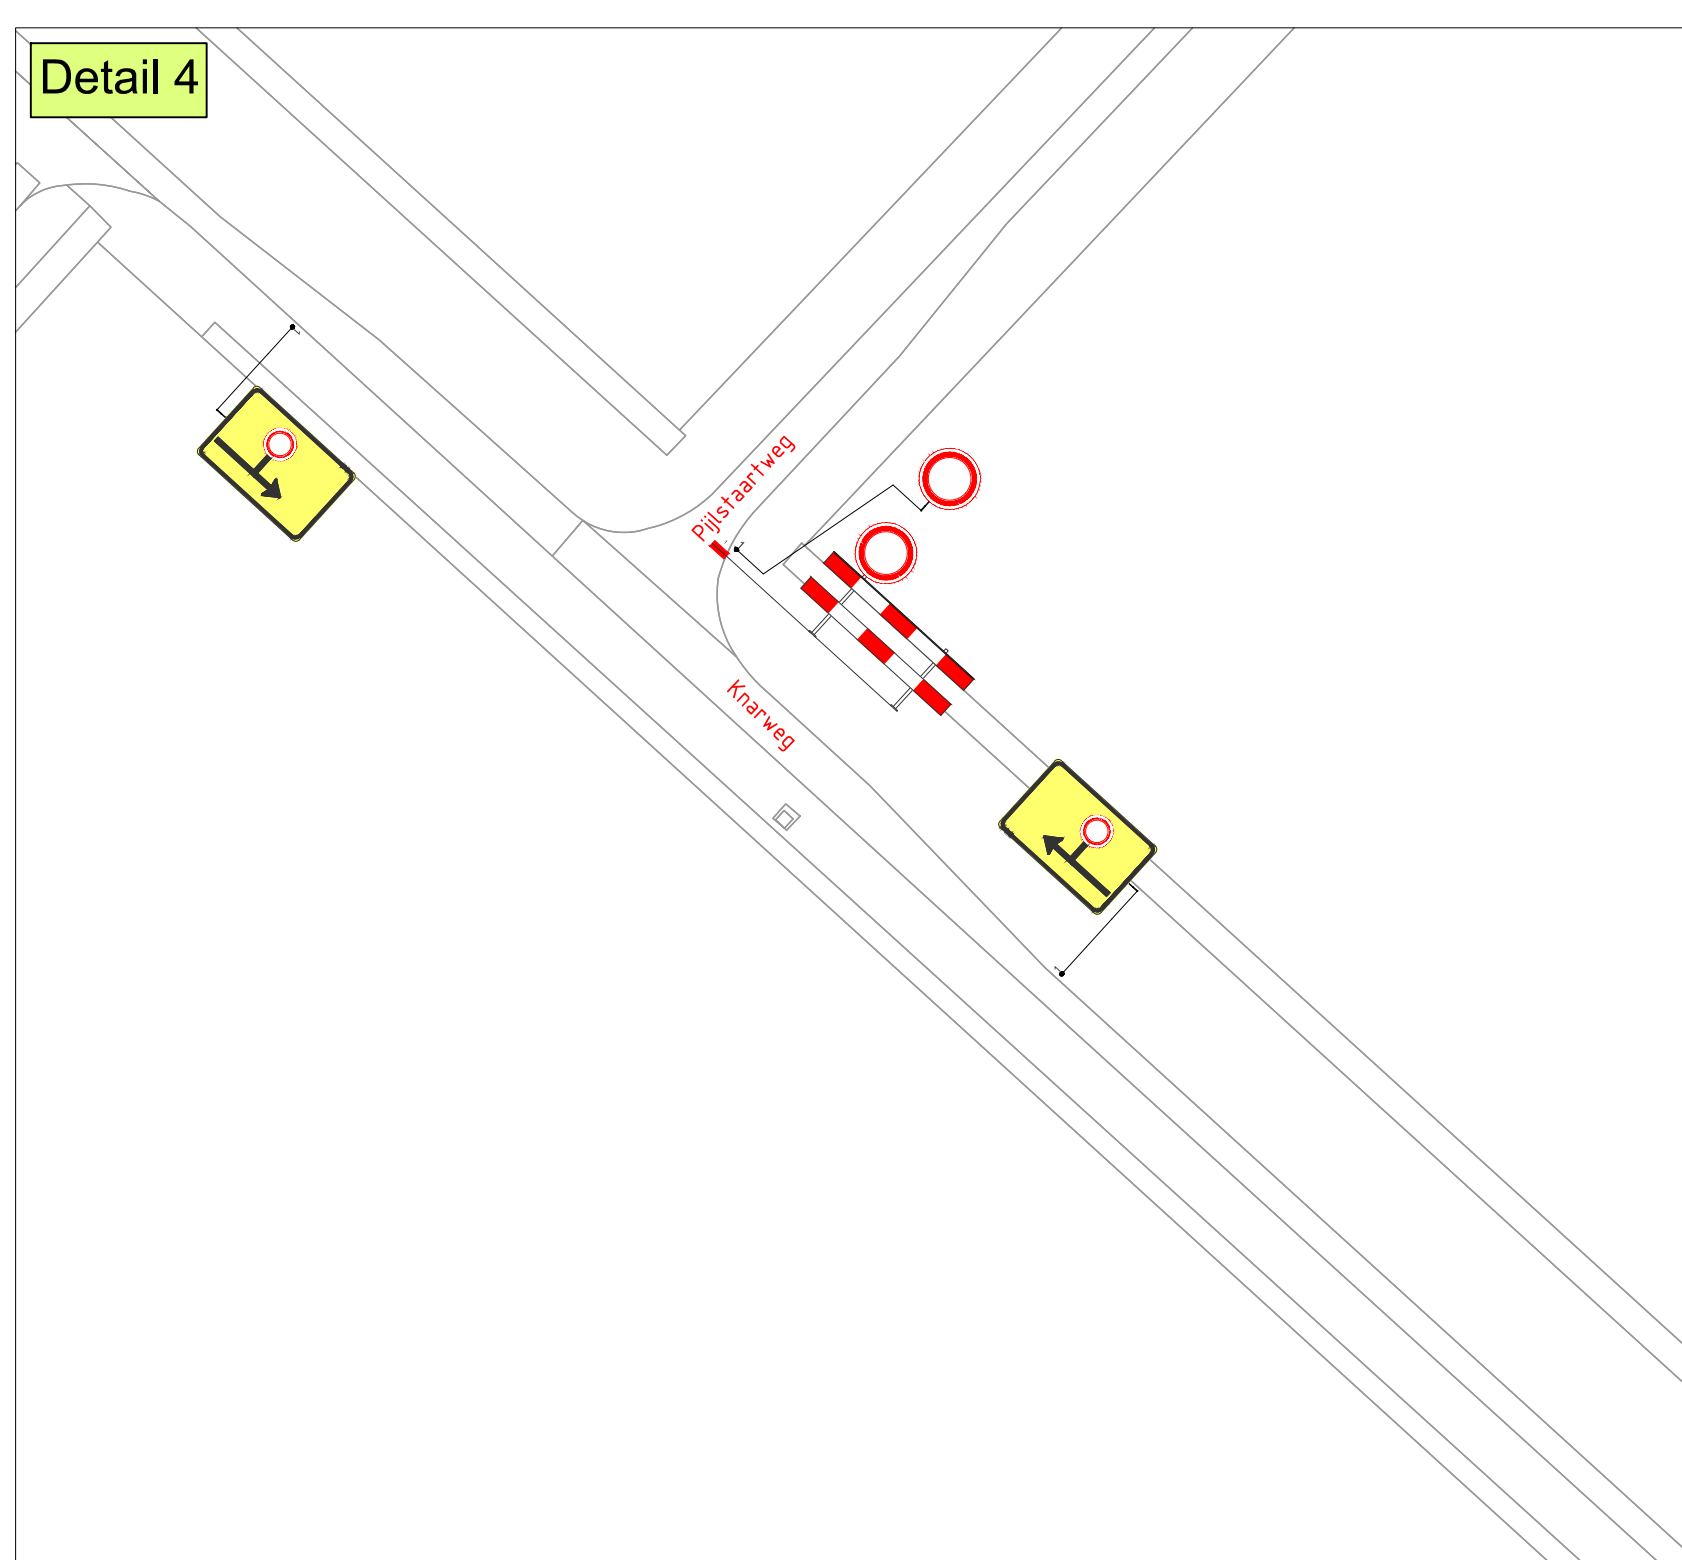
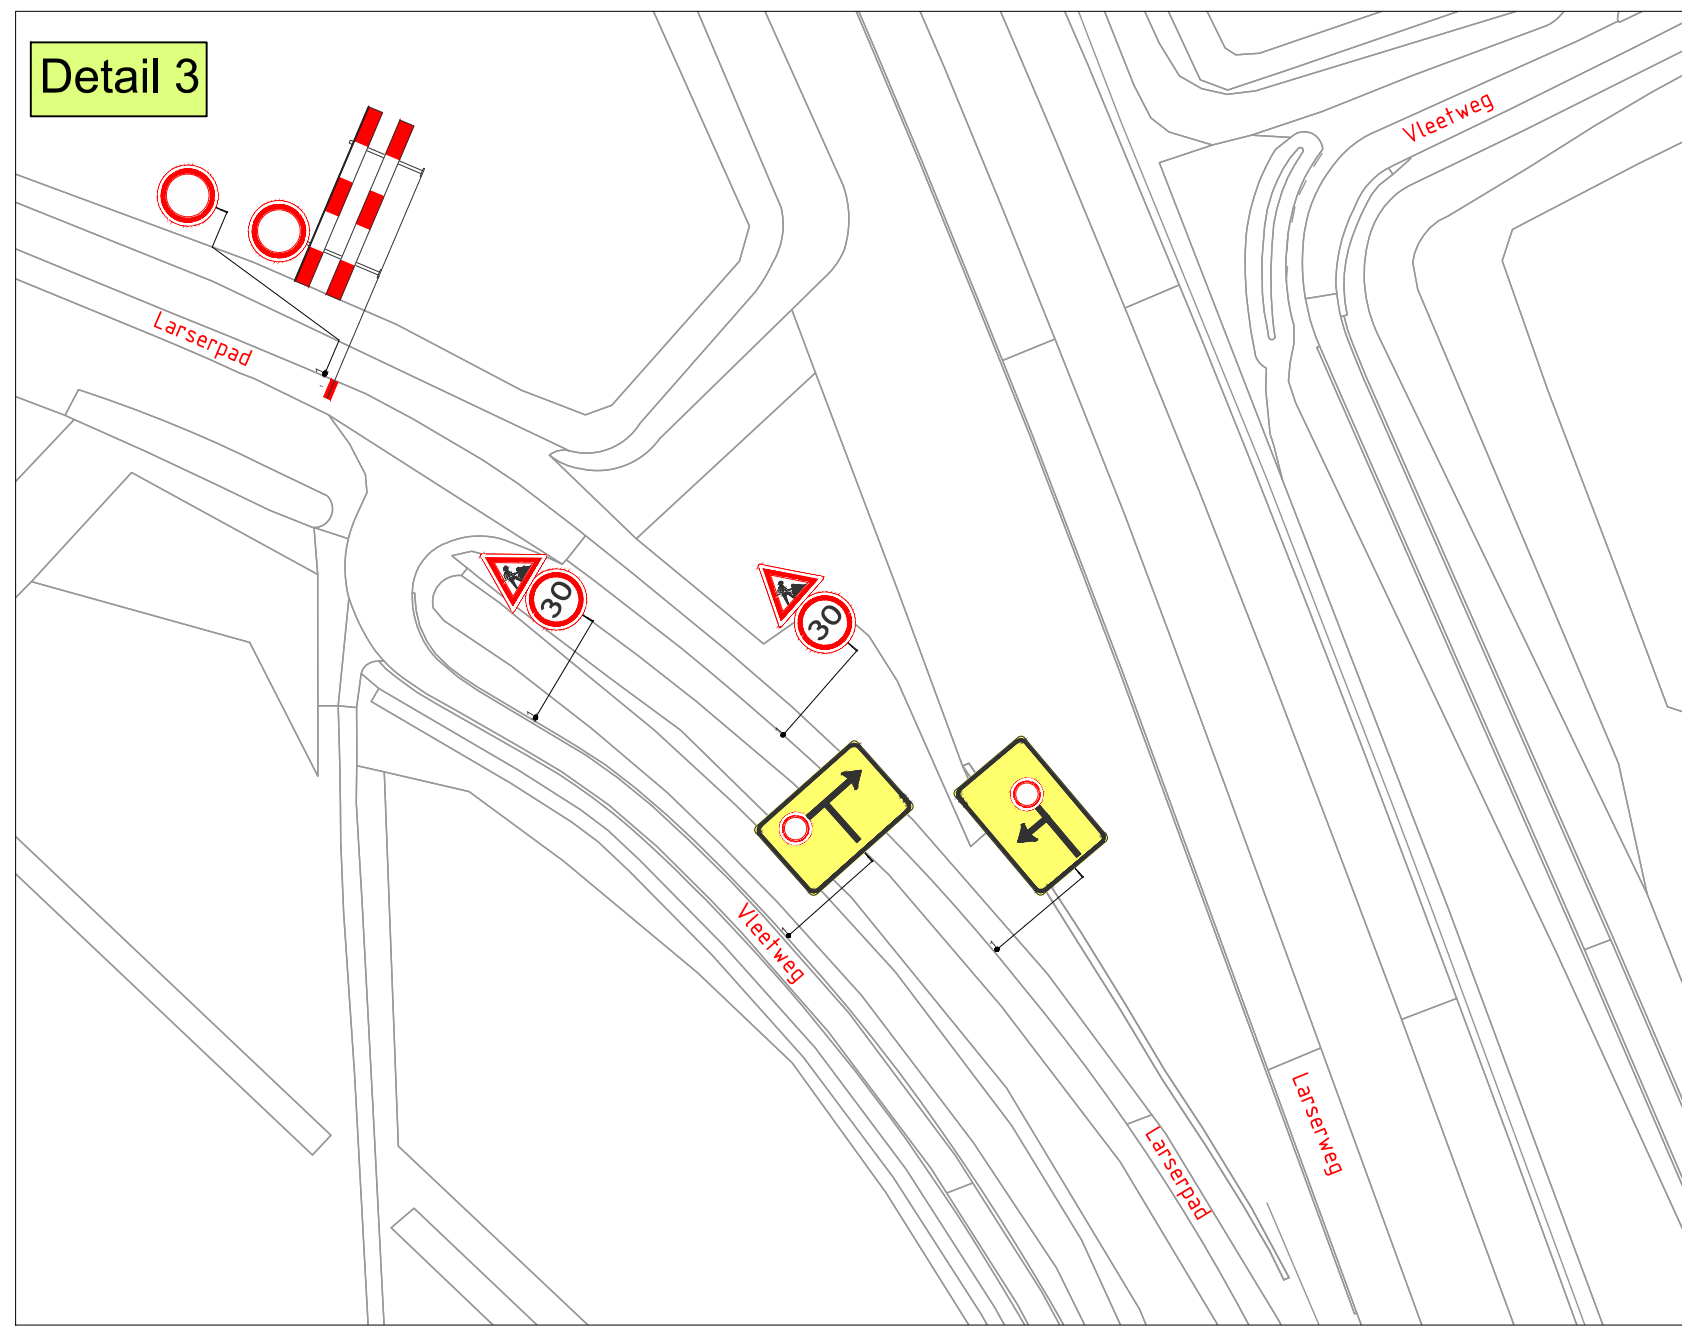
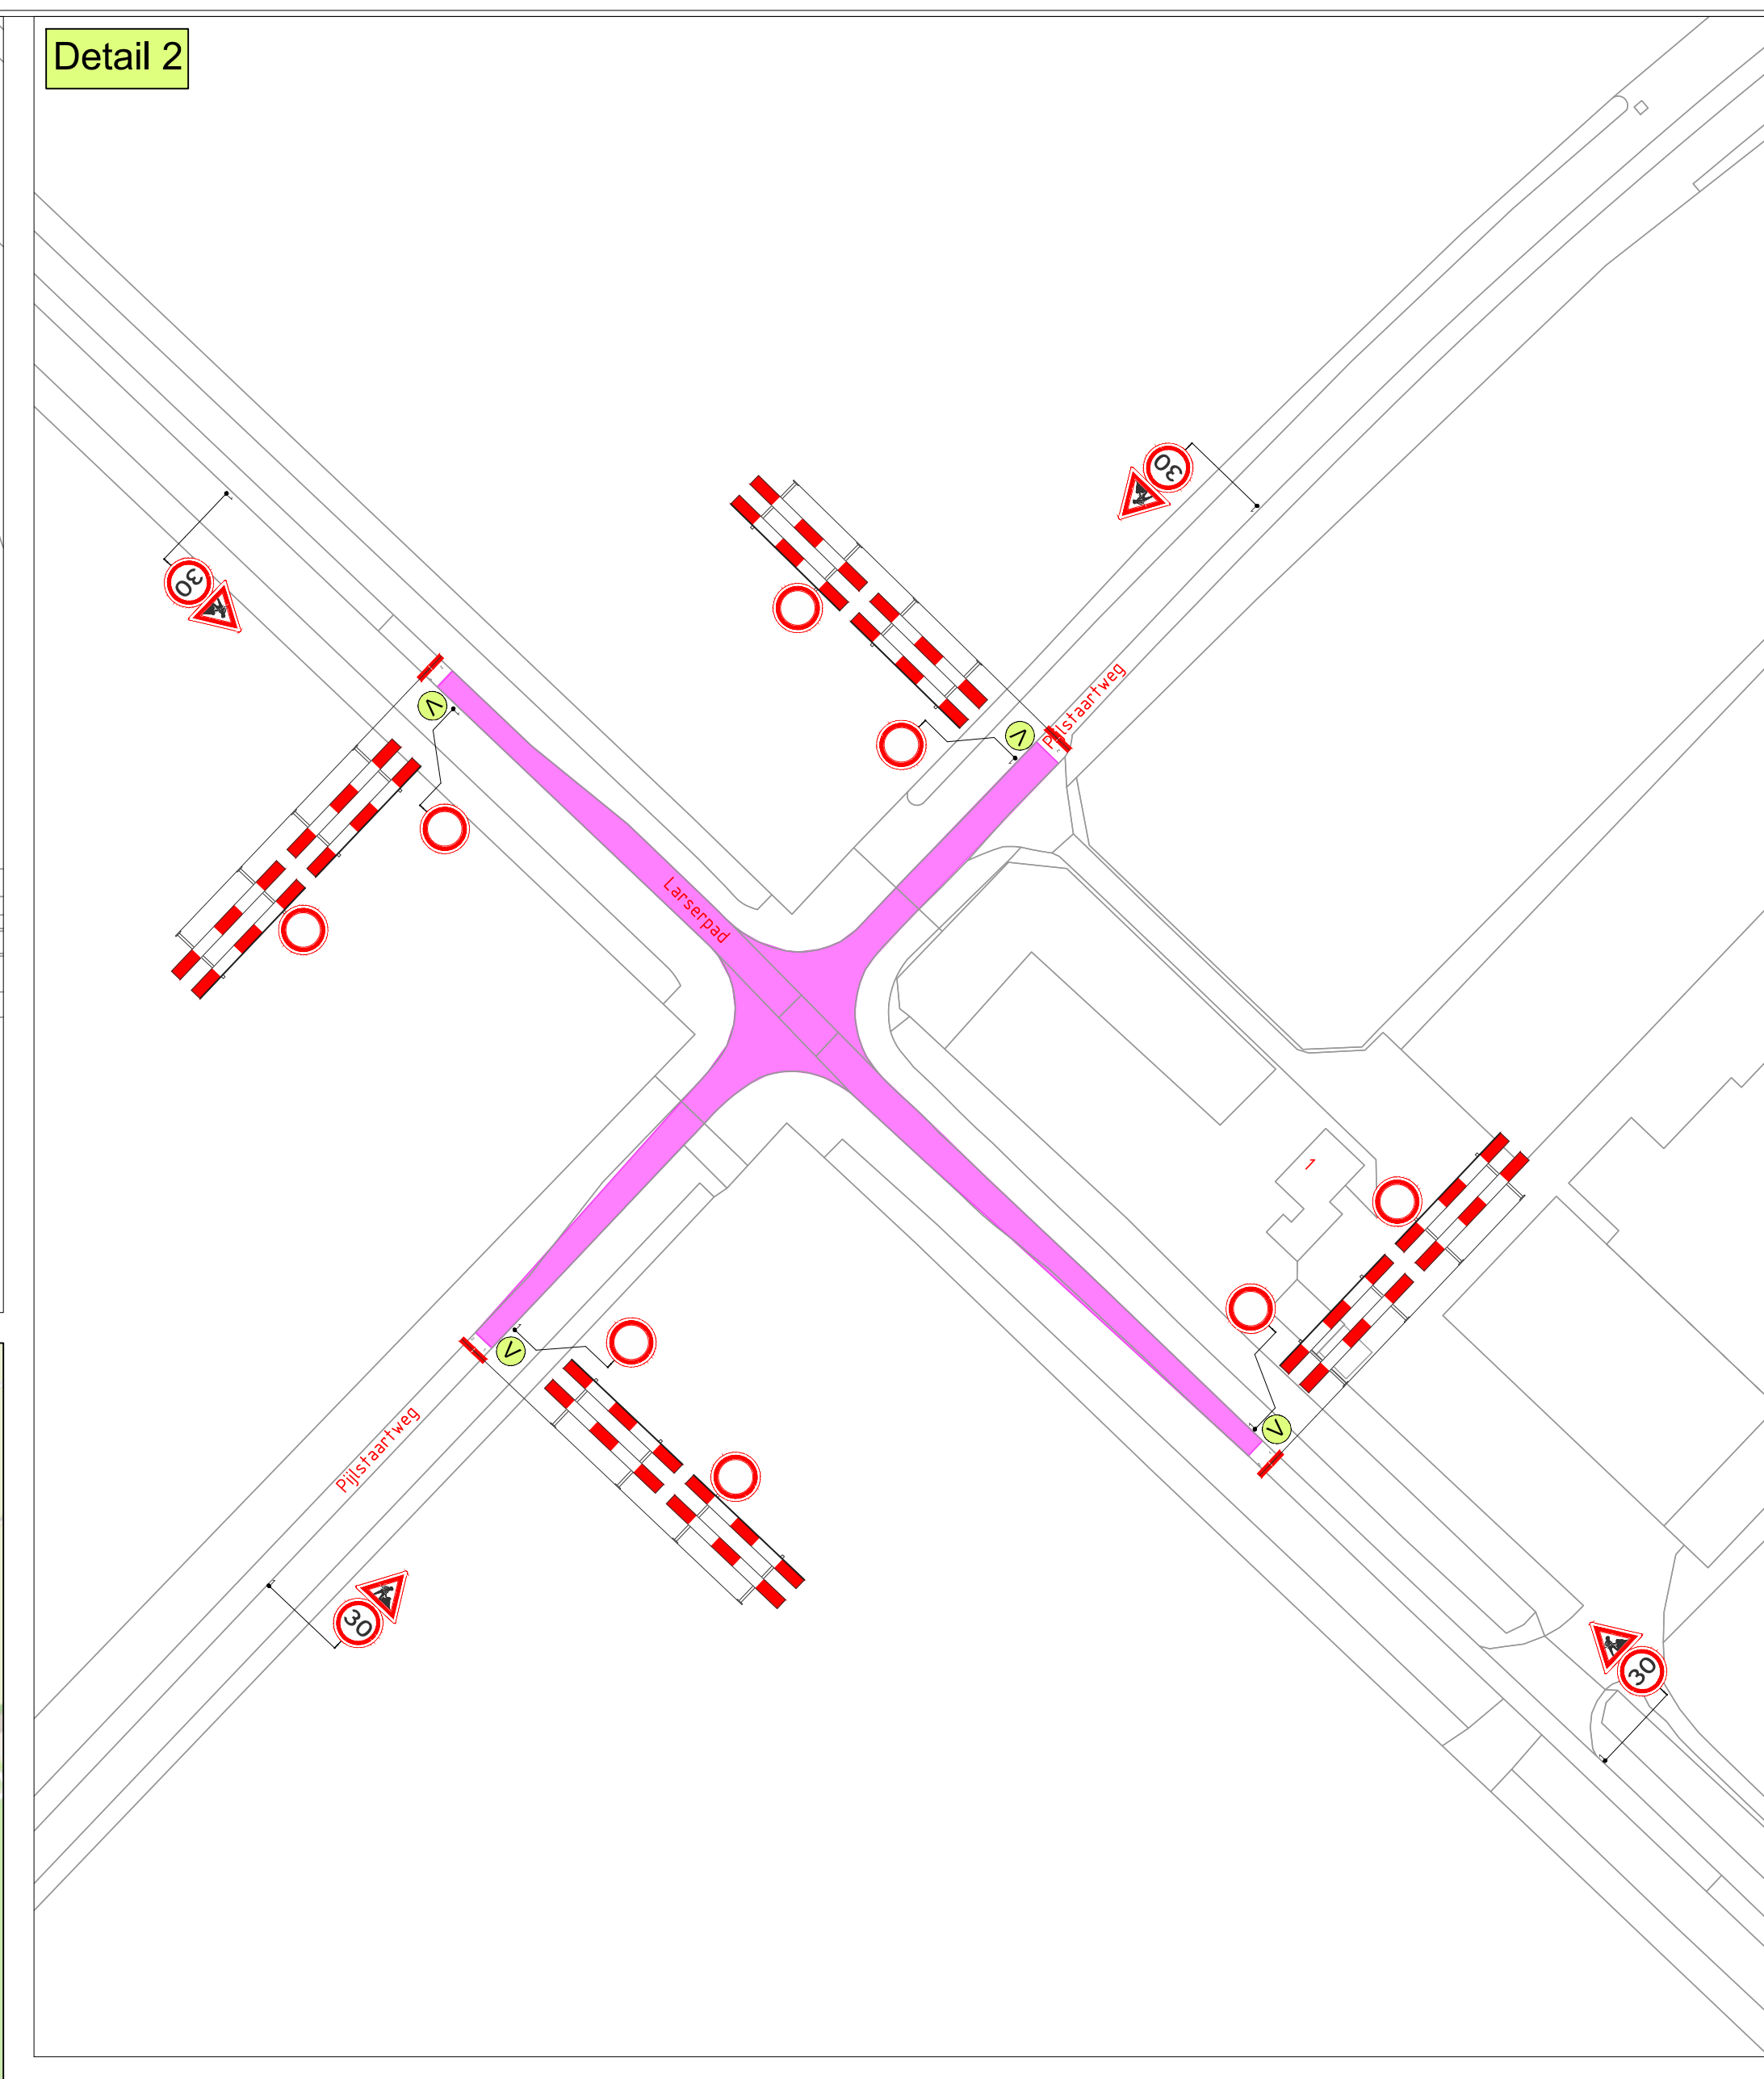


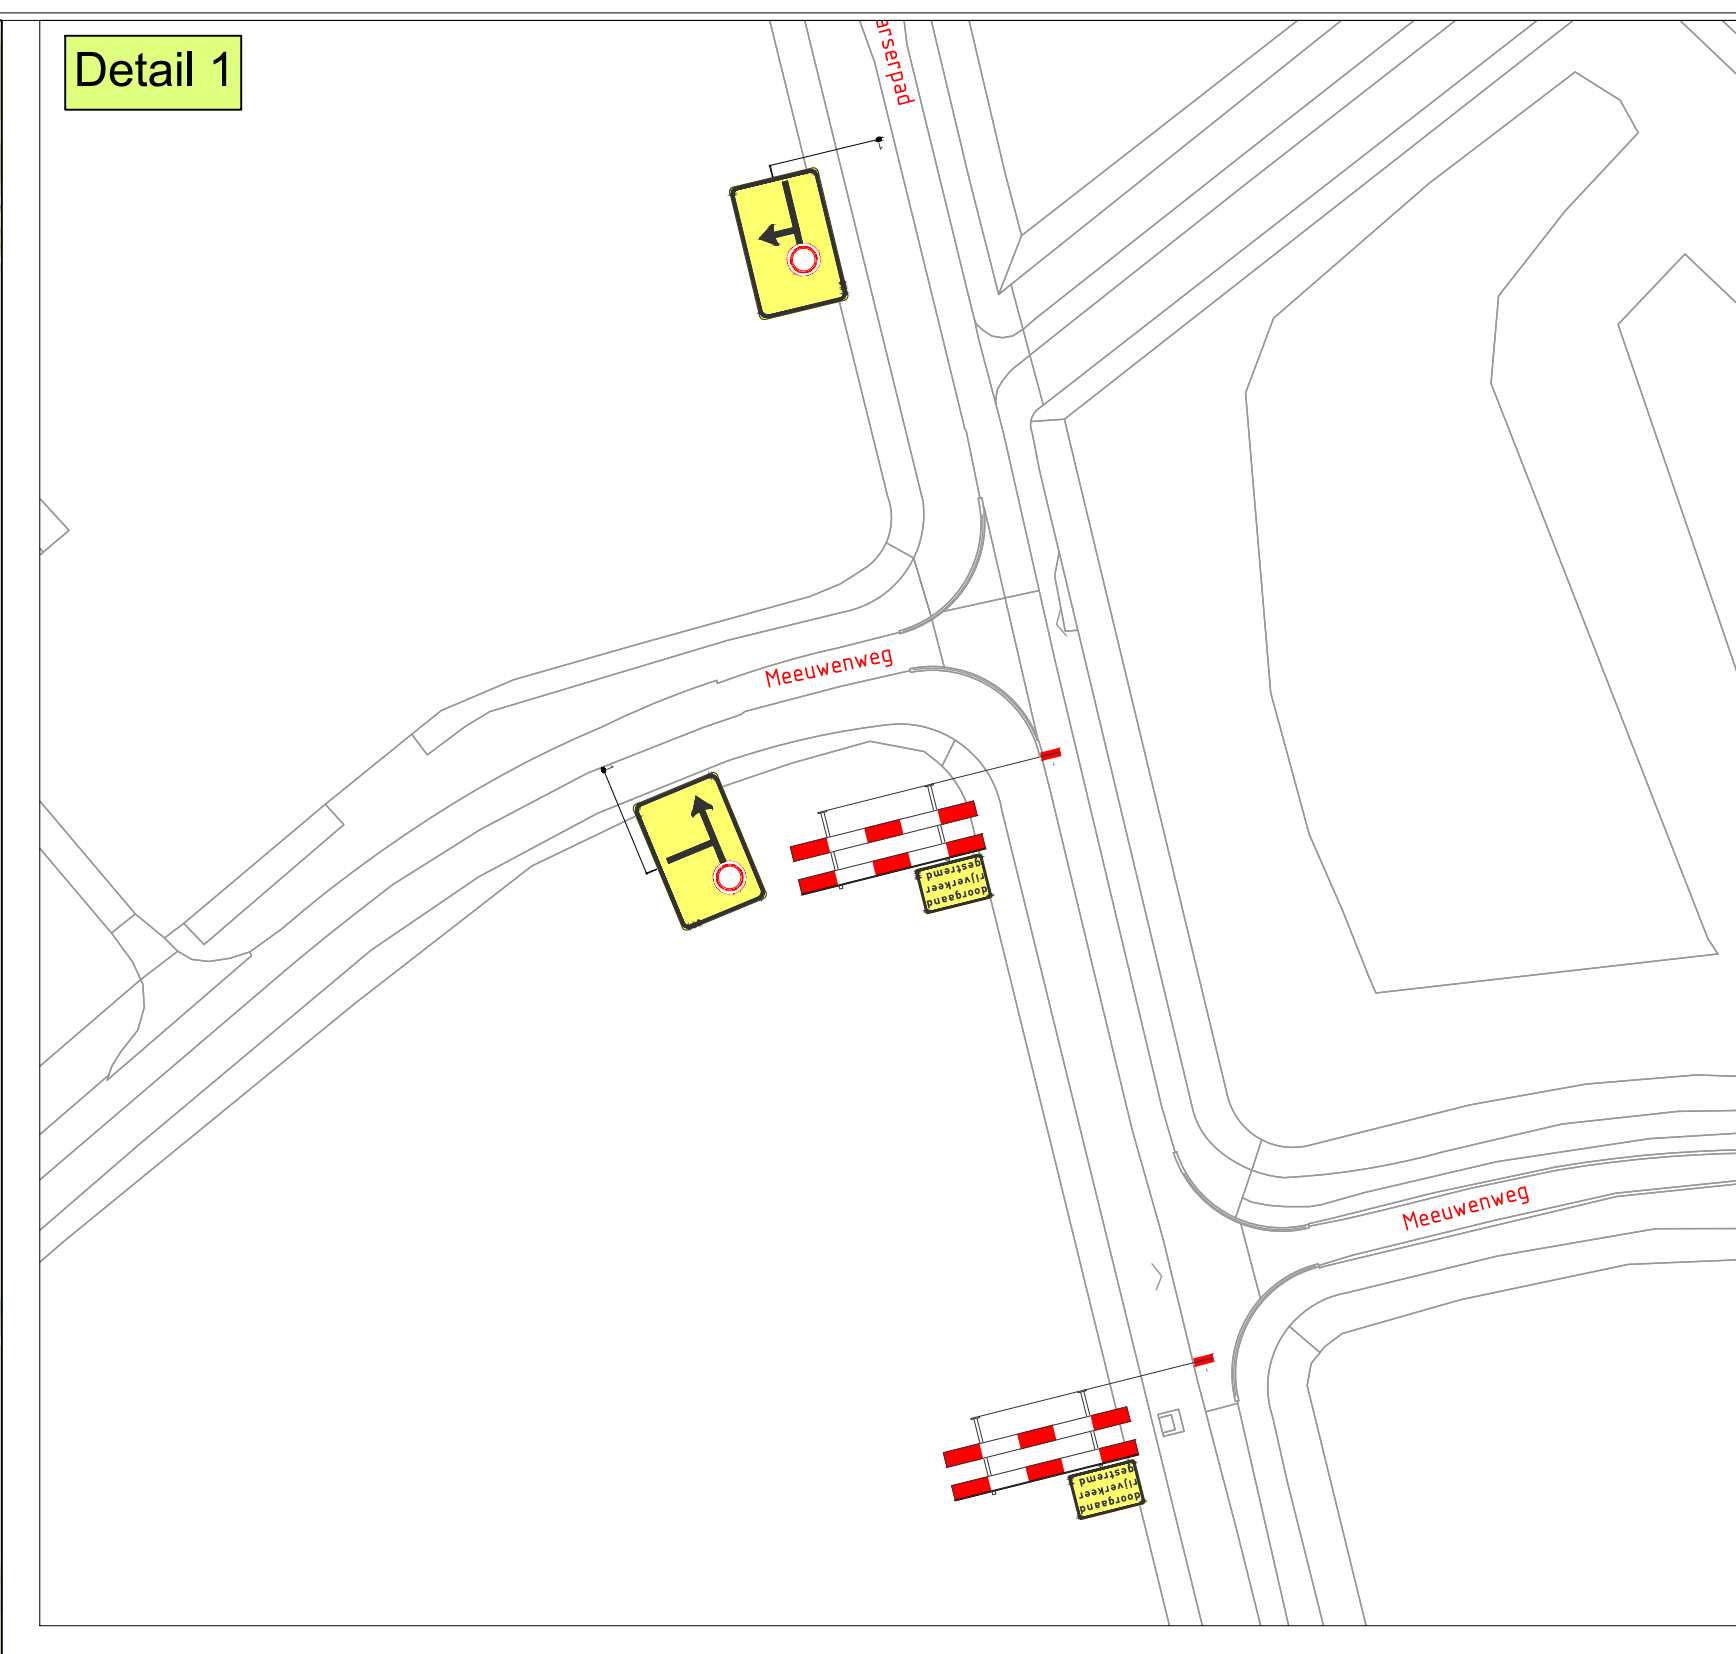

- Werkvak
- Vooraankondiging

Project / omschrijving
Werkzaamheden 649607
Lanserpad Lelystad
Fase 7a

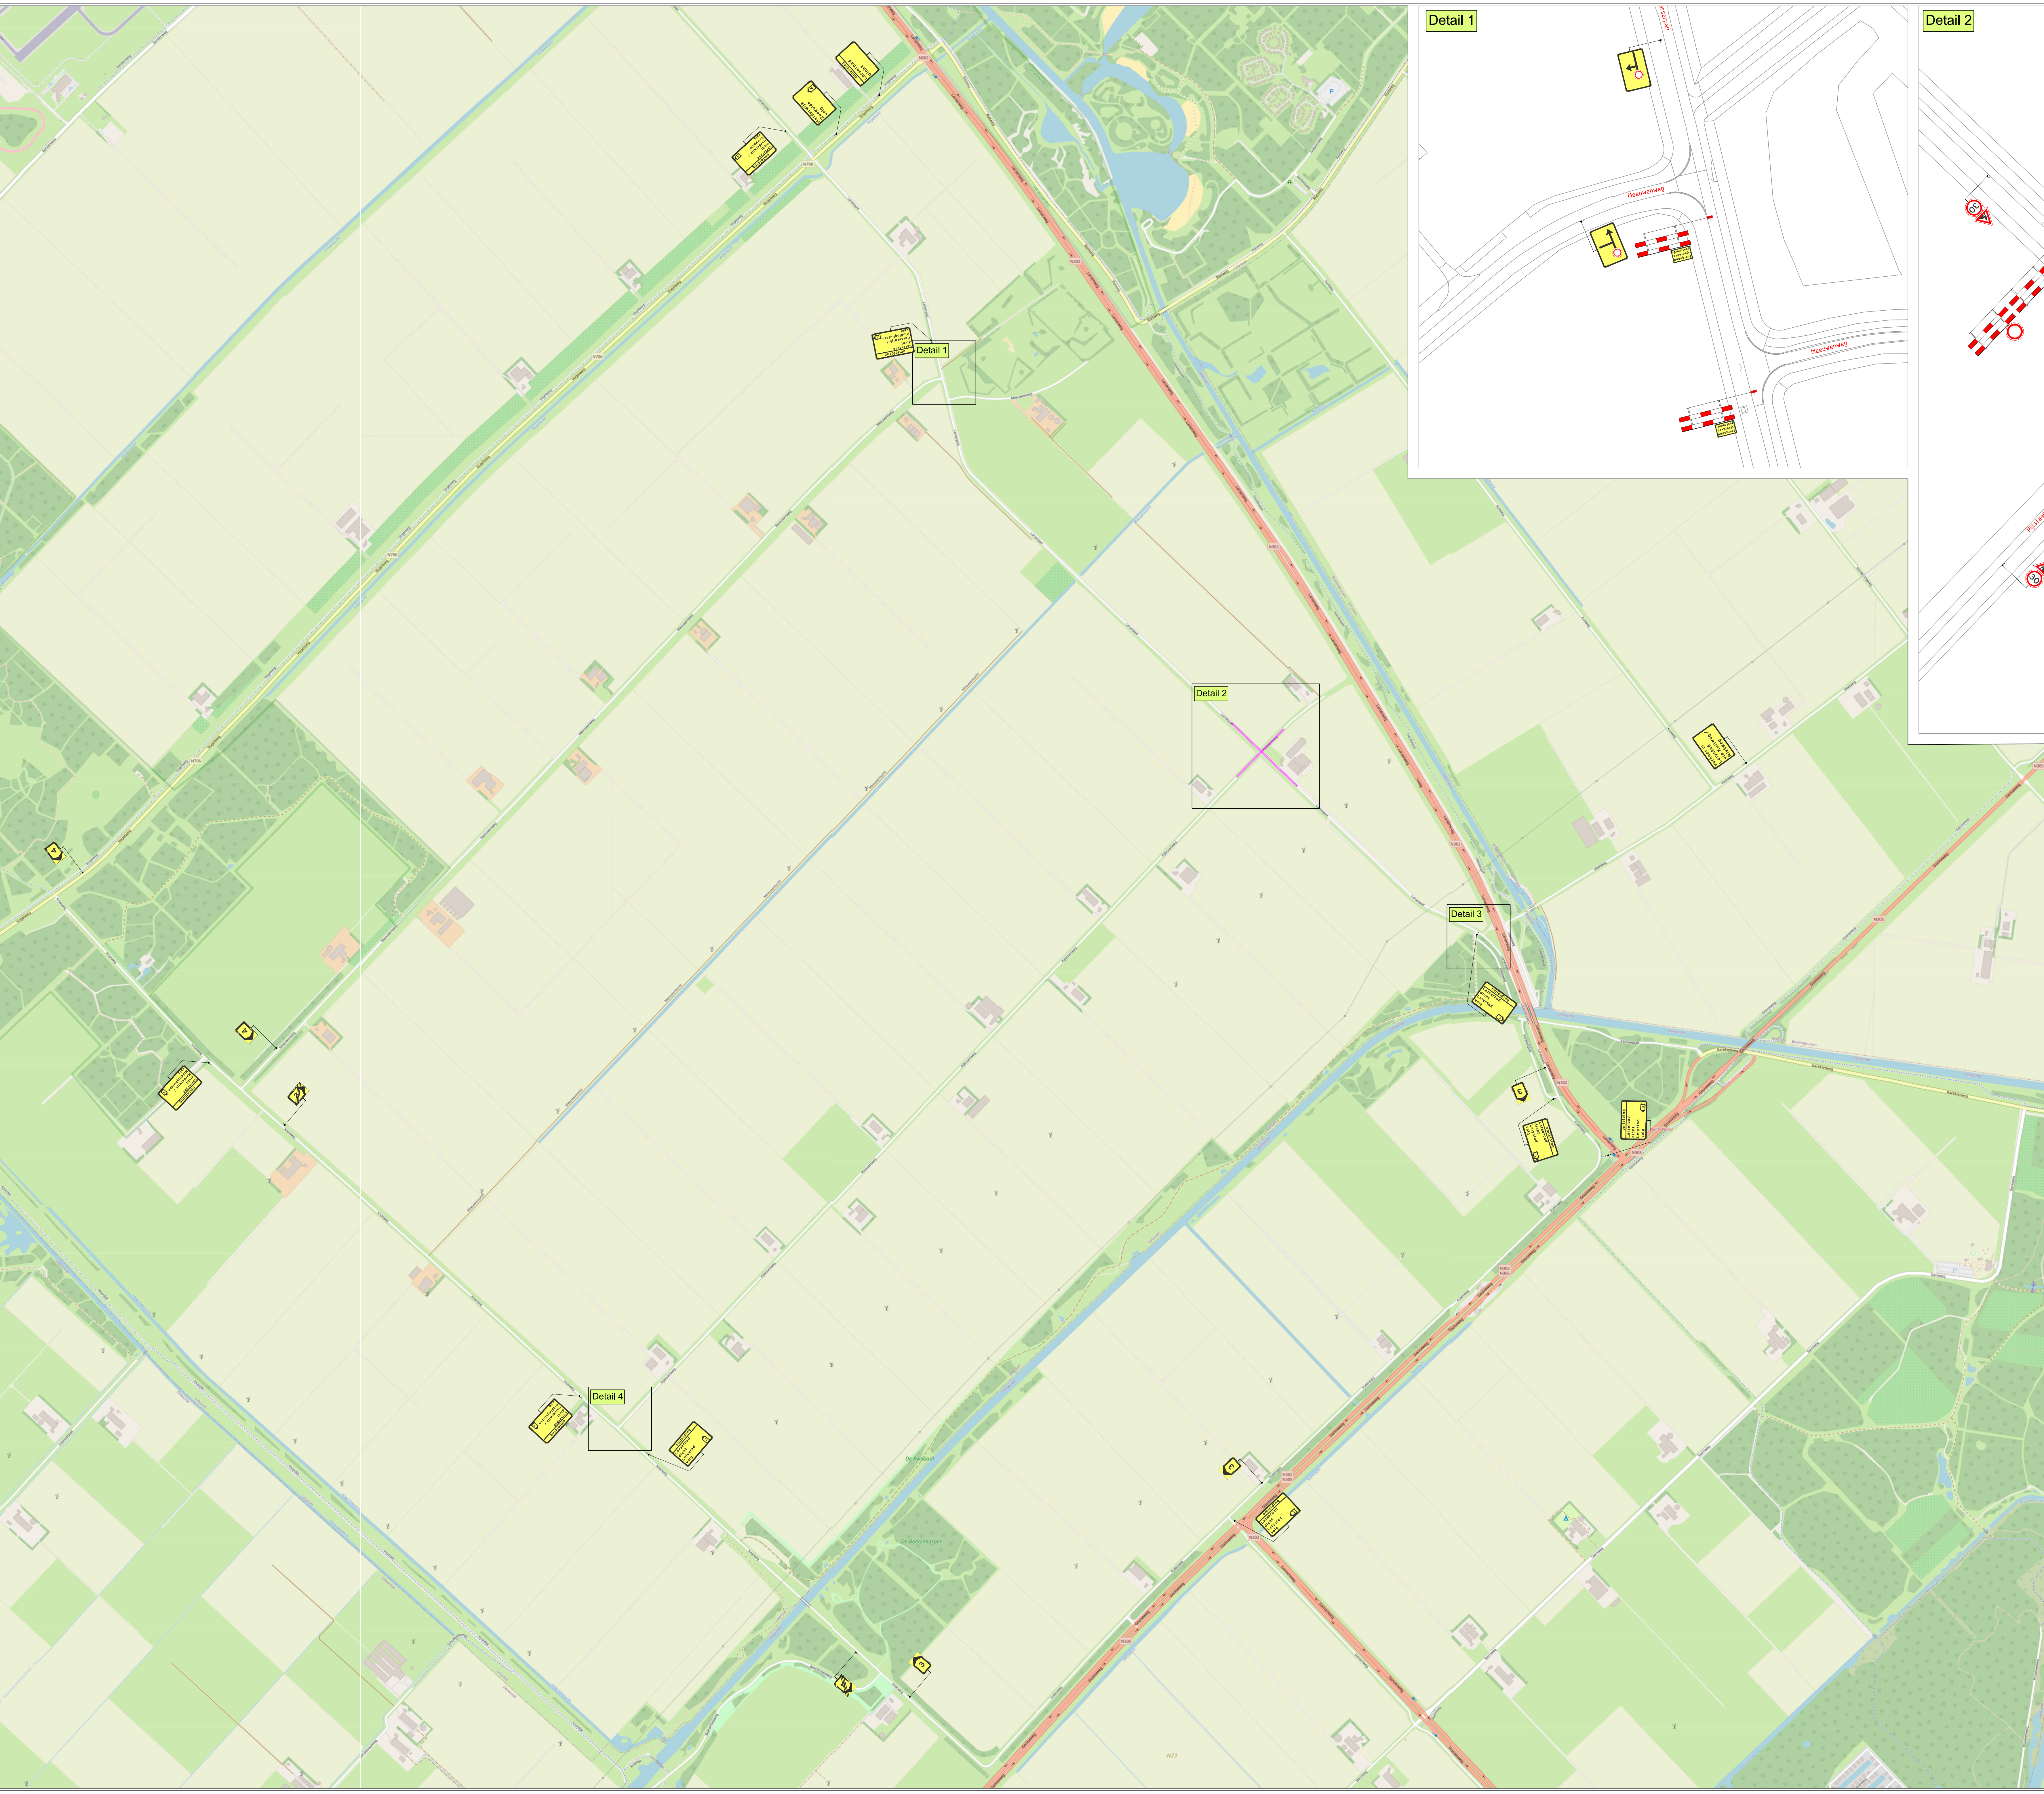

BUKO. INFRASTRUCTUUR

Ontworpen: R. van Halbeek	Getekend: R. van Halbeek	Gecontroleerd: H. Hamming	Schaal: Formaat: A0	N.v.l. Versie: 3	Tekeningnummer: 24.15.0041.7
Datum: 25-01-2024	Datum: 04-03-2024	Datum: 04-03-2024			