



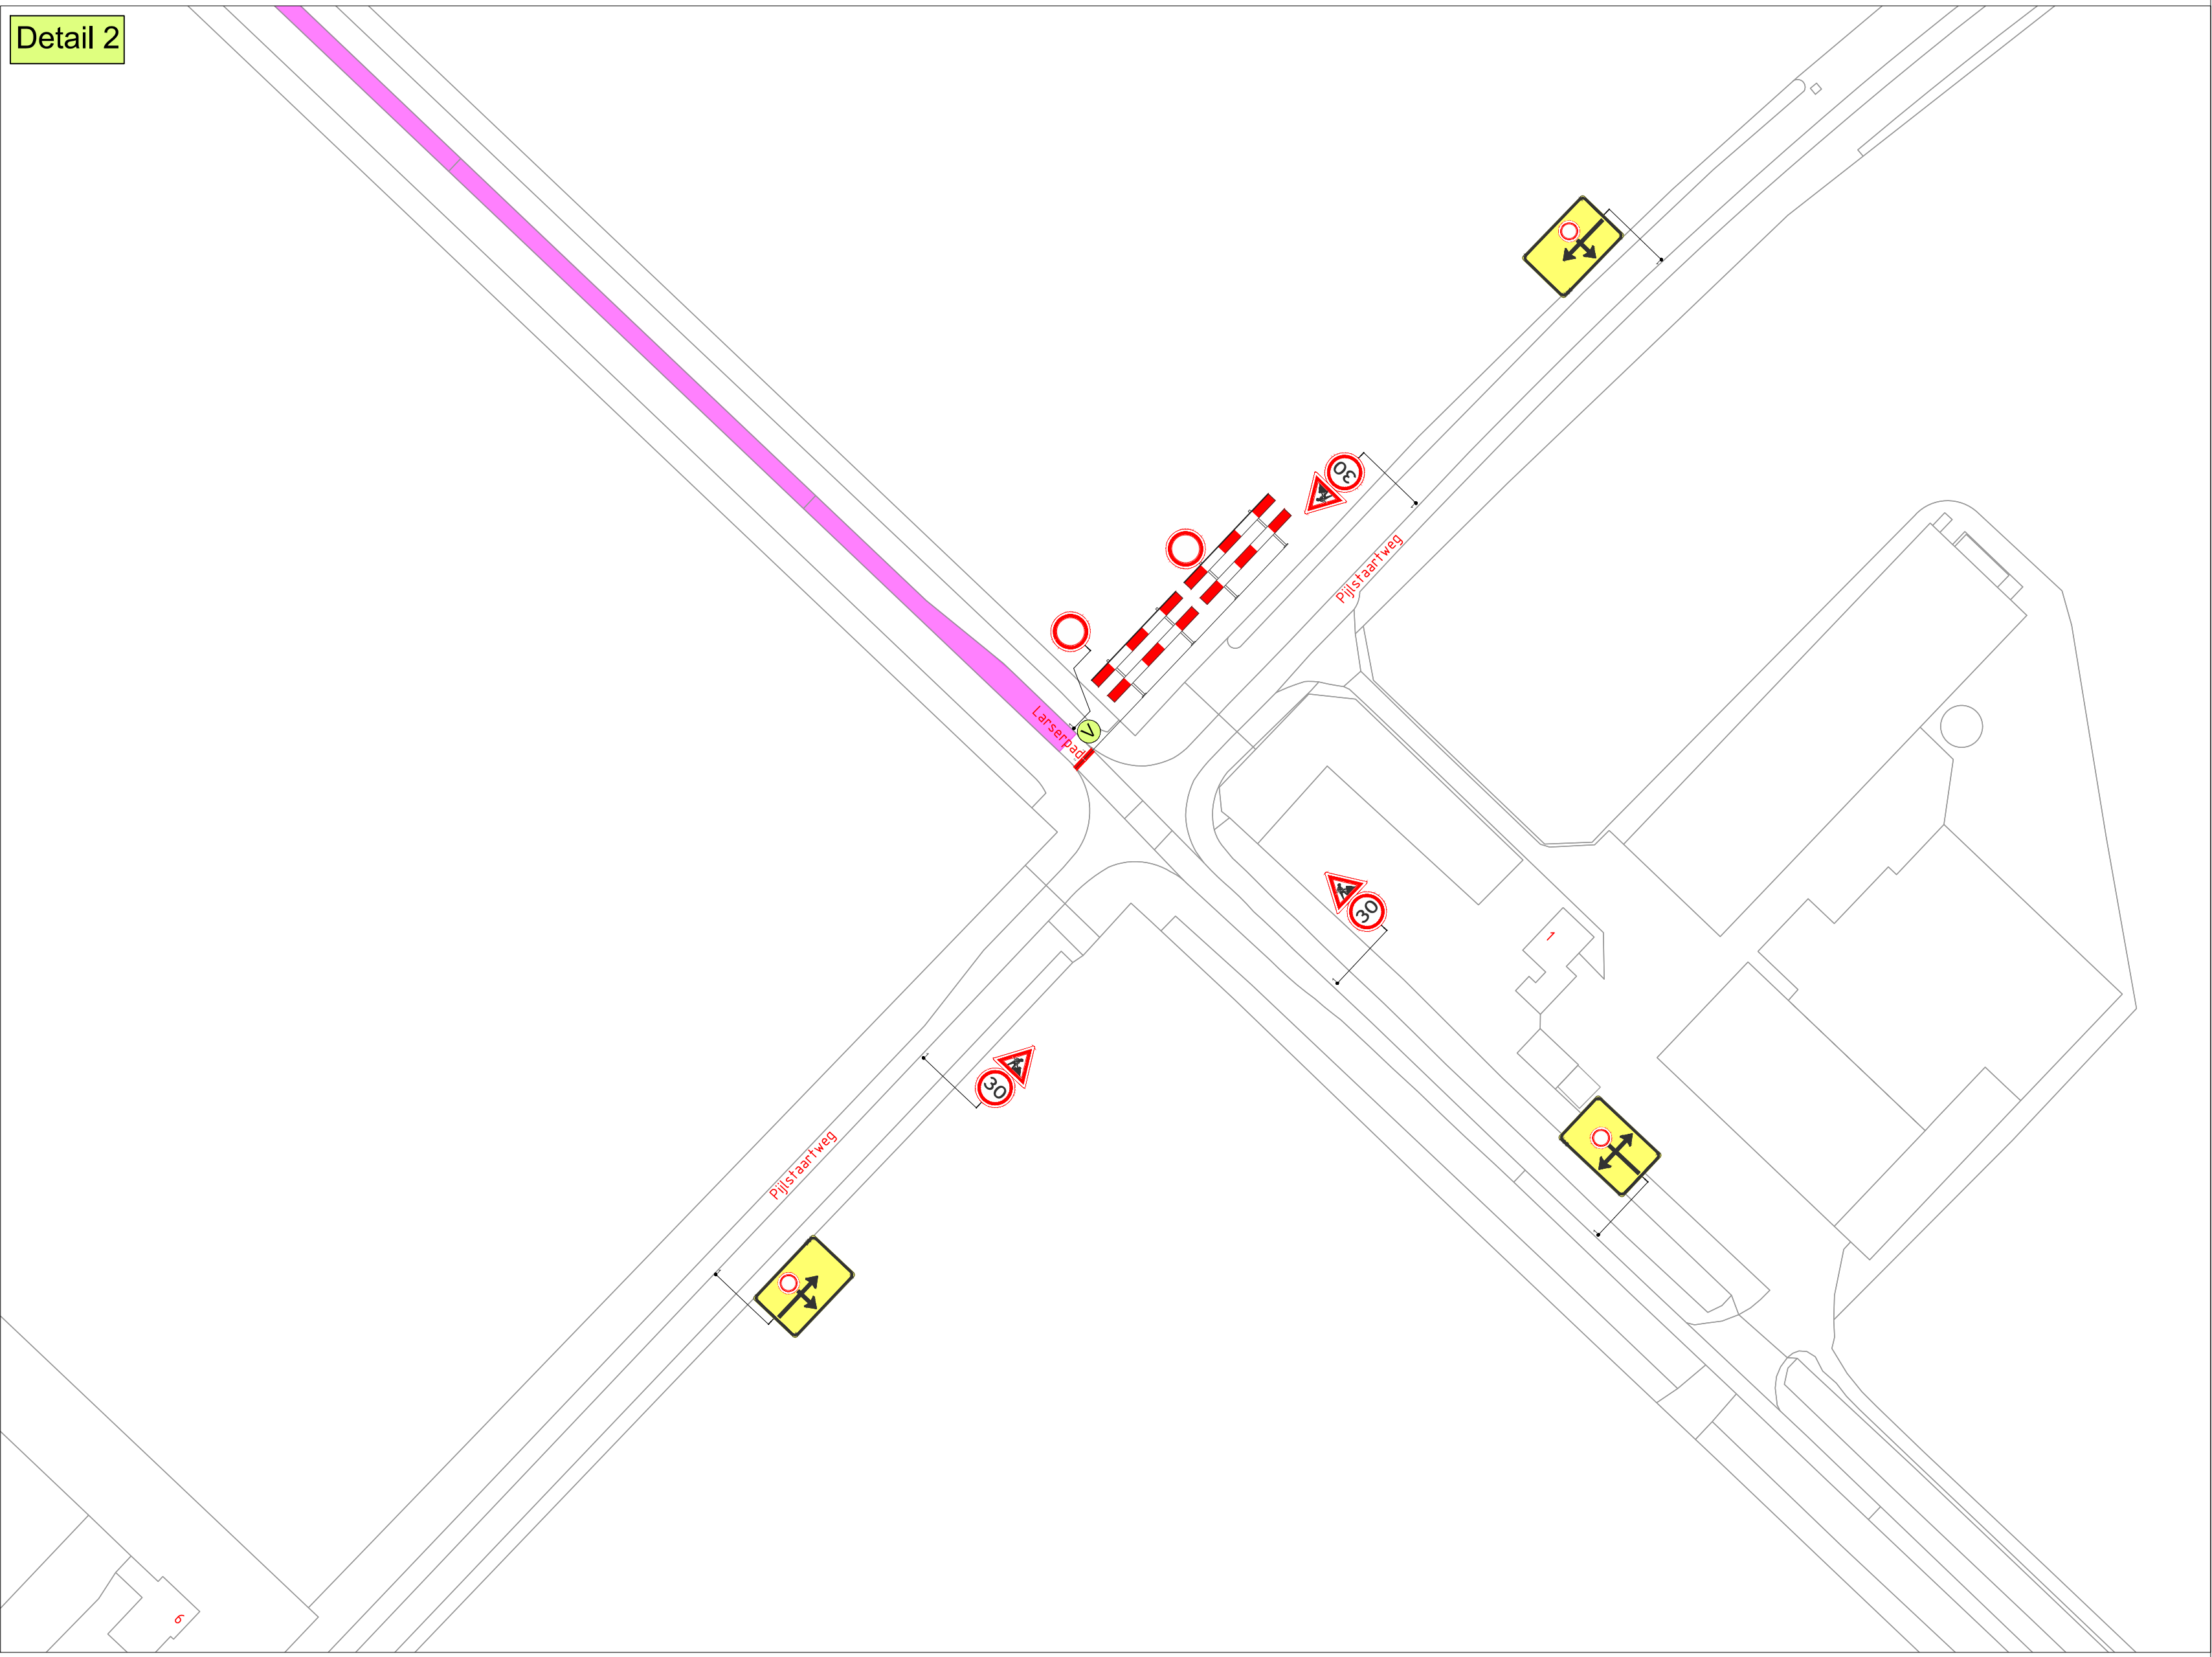

- Werkvak
- Voorankondiging

Project / omschrijving
Werkzaamheden 649607
Lanserpad Lelystad
Fase 7

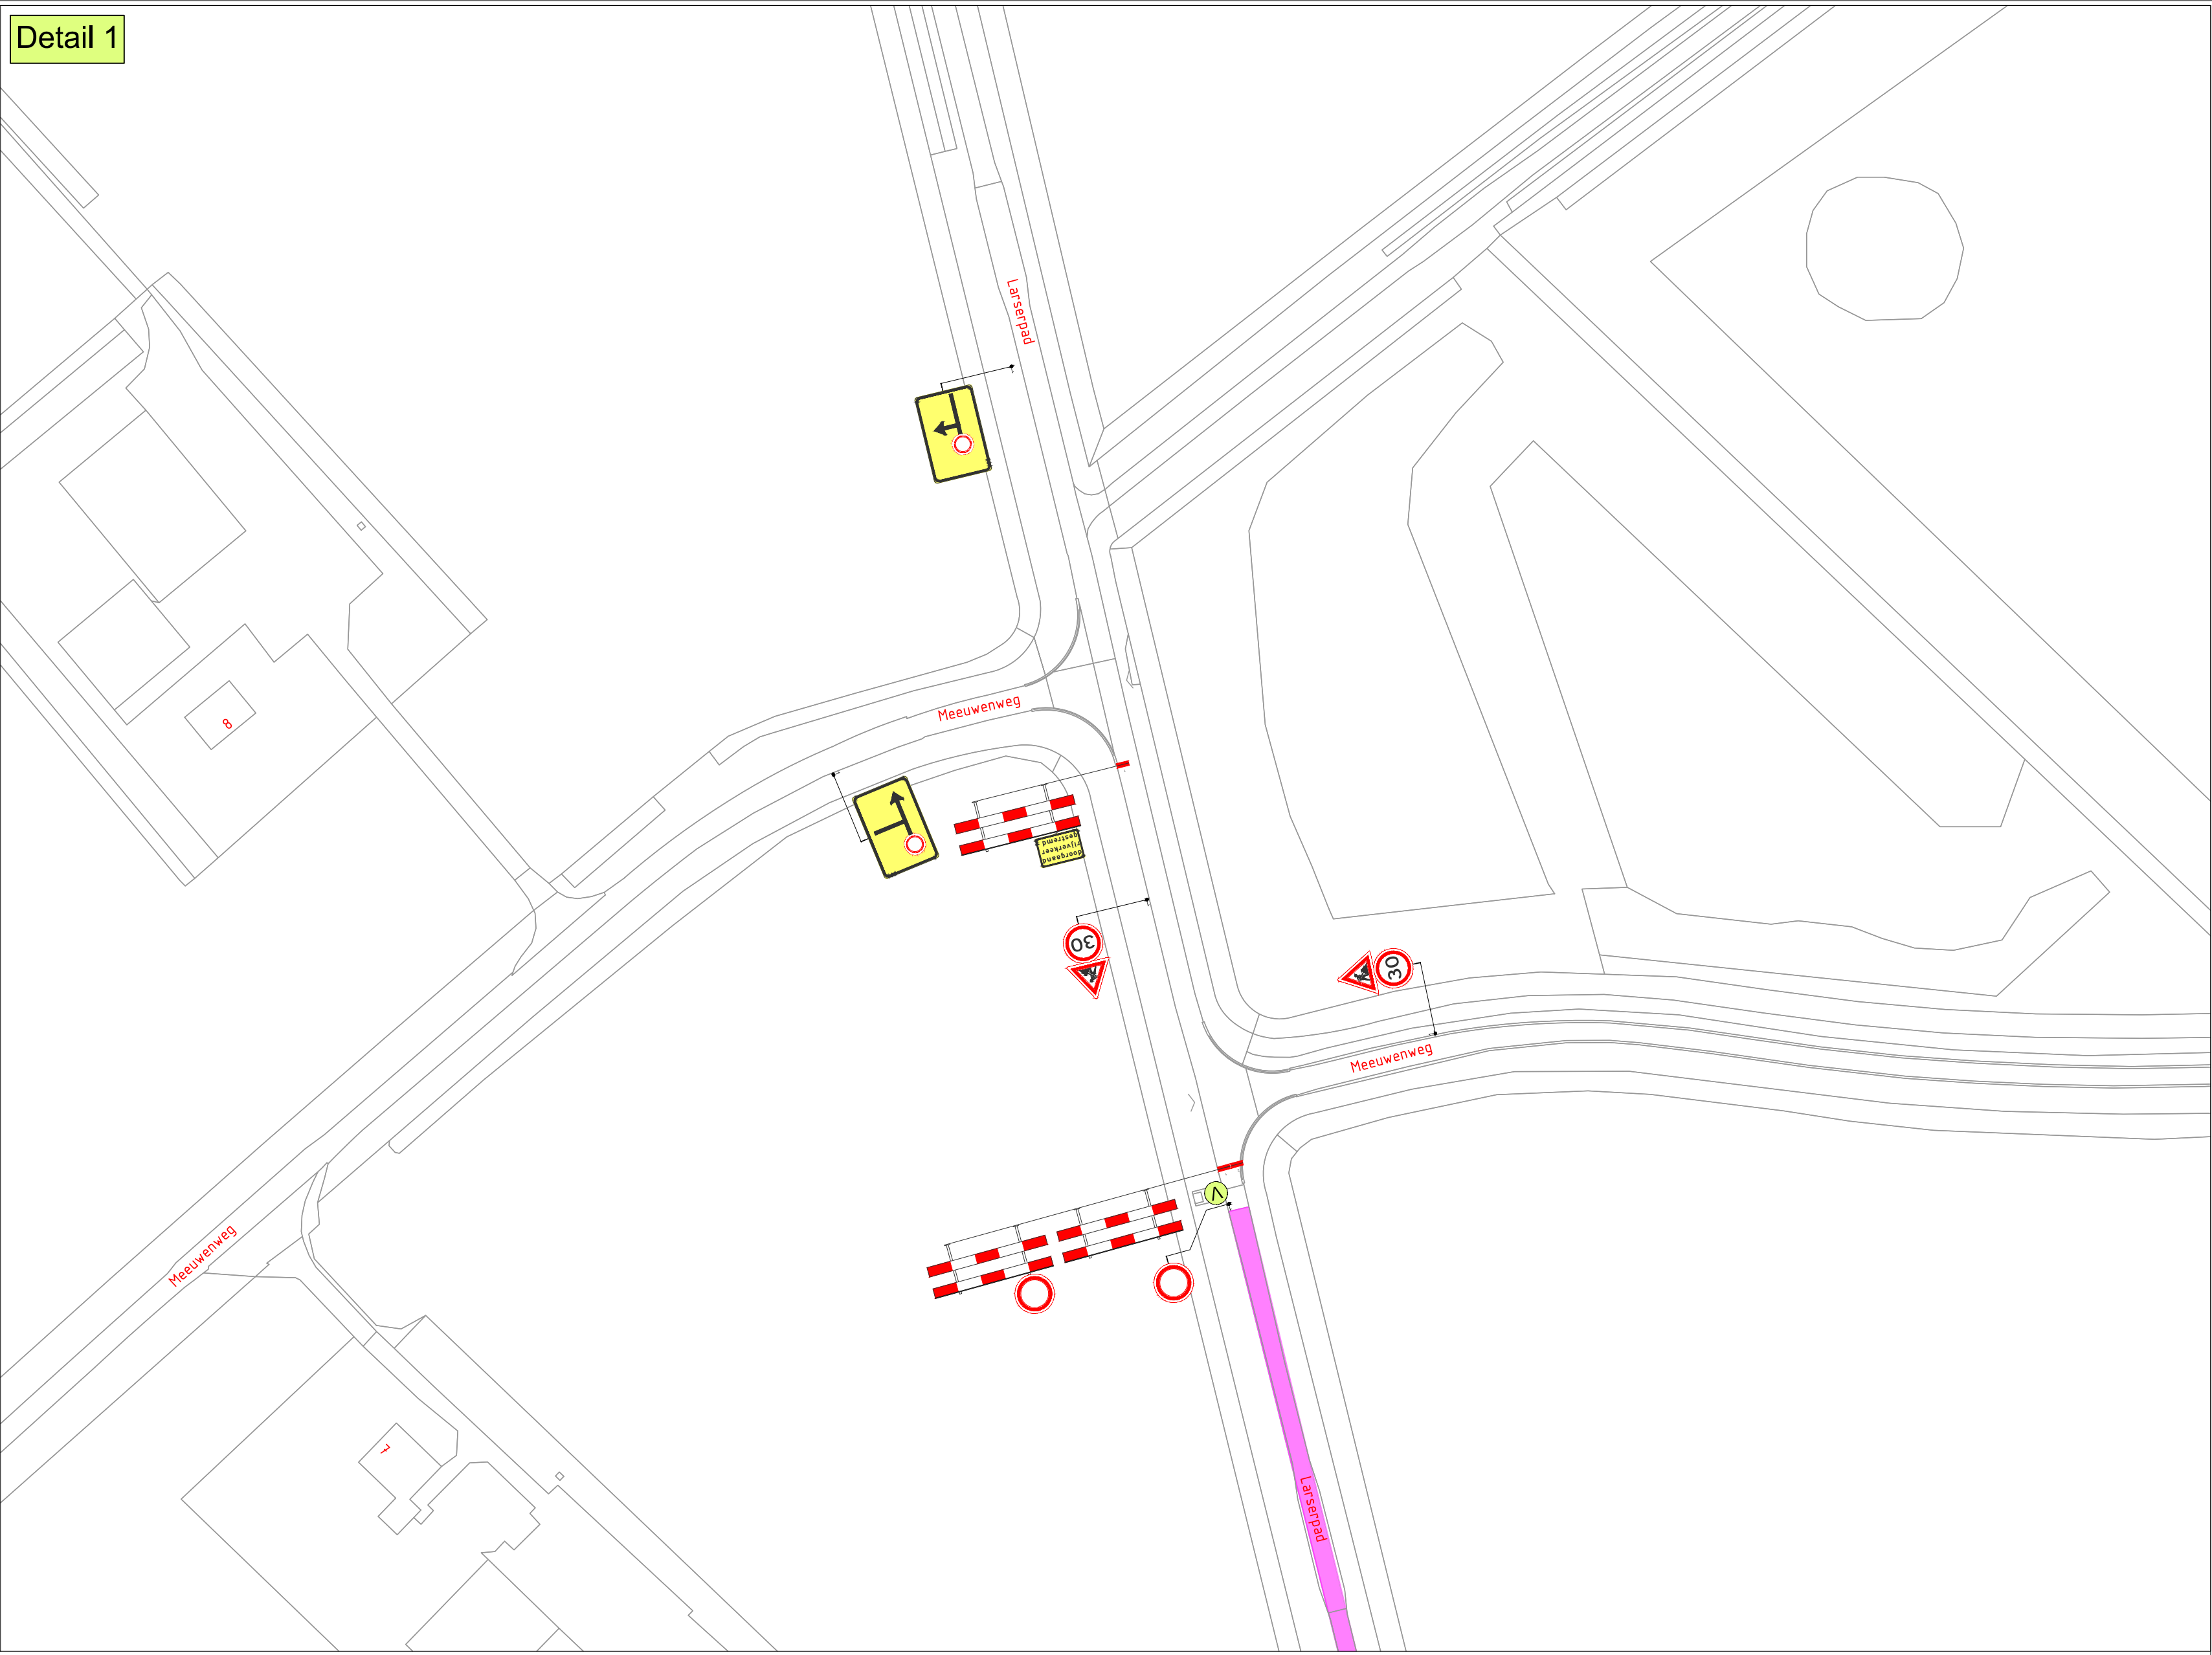

BUKO. INFRASUPPORT

Ontworpen: R. van Halbeek Datum: 25-01-2024	Getekend: R. van Halbeek Datum: 04-03-2024	Gecontroleerd: H. Hamering Datum: 04-03-2024	Schaal: Formaat: A0 Versie: 3	N.v.l. Tekeningnummer: 24.15.0041.8
---	--	--	-------------------------------------	---