


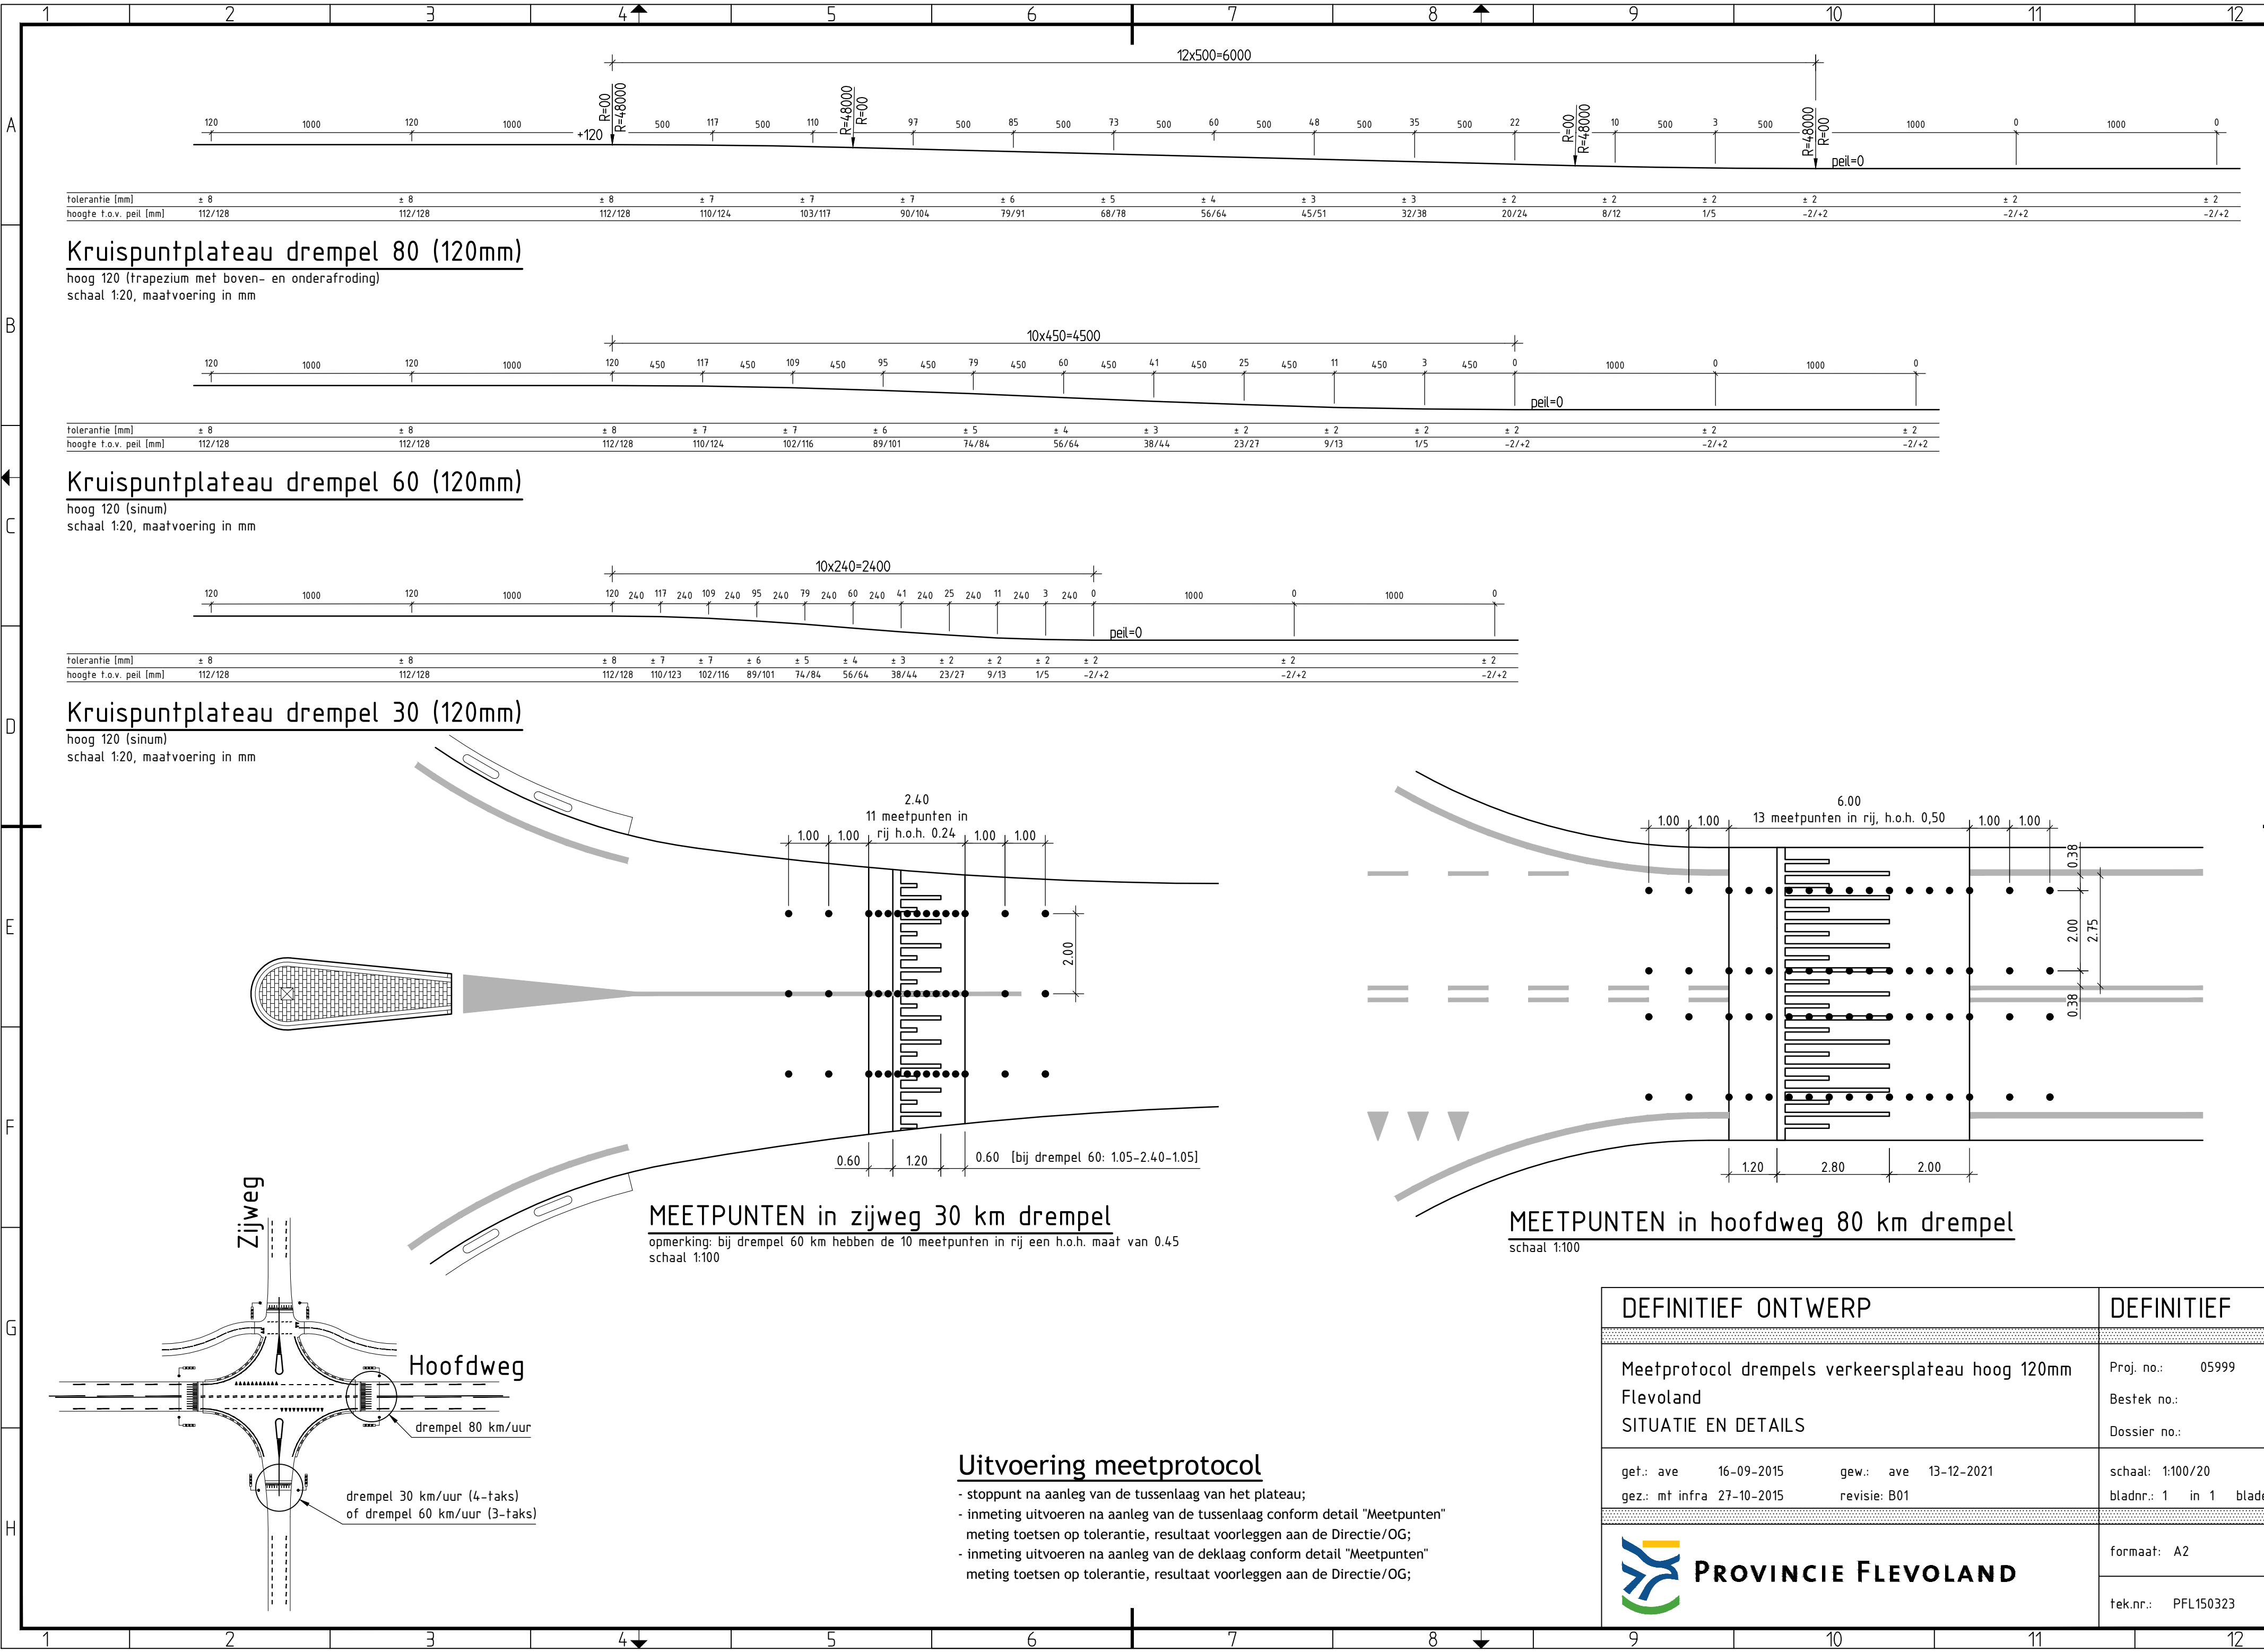

Kruispuntplateau drempel 80 (120mm)

hoog 120 (trapezium met boven- en onderafroding)
schaal 1:20, maatvoering in mm

Kruispuntplateau drempel 60 (120mm)

hoog 120 (sinum)
schaal 1:20, maatvoering in mm

Kruispuntplateau drempel 30 (120mm)

hoog 120 (sinum)
schaal 1:20, maatvoering in mm

MEETPUNTEN in zijweg 30 km drempel

opmerking: bij drempel 60 km hebben de 10 meetpunten in rij een h.o.h. maat van 0.45
schaal 1:100

MEETPUNTEN in hoofdweg 80 km drempel

schaal 1:100

Uitvoering meetprotocol

- stoppunt na aanleg van de tussenlaag van het plateau;
- inmeting uitvoeren na aanleg van de tussenlaag conform detail "Meetpunten" meting toetsen op tolerantie, resultaat voorleggen aan de Directie/OG;
- inmeting uitvoeren na aanleg van de deklaag conform detail "Meetpunten" meting toetsen op tolerantie, resultaat voorleggen aan de Directie/OG;

DEFINITIEF ONTWERP	DEFINITIEF
Meetprotocol drempels verkeersplateau hoog 120mm Flevoland SITUATIE EN DETAILS	Proj. no.: 05999 Bestek no.: Dossier no.:
gef.: ave 16-09-2015 gew.: ave 13-12-2021 gez.: mt infra 27-10-2015 revisie: B01	schaal: 1:100/20 bladnr.: 1 in 1 bladen
 PROVINCIE FLEVOLAND	formaat: A2 tek.nr.: PFL150323