


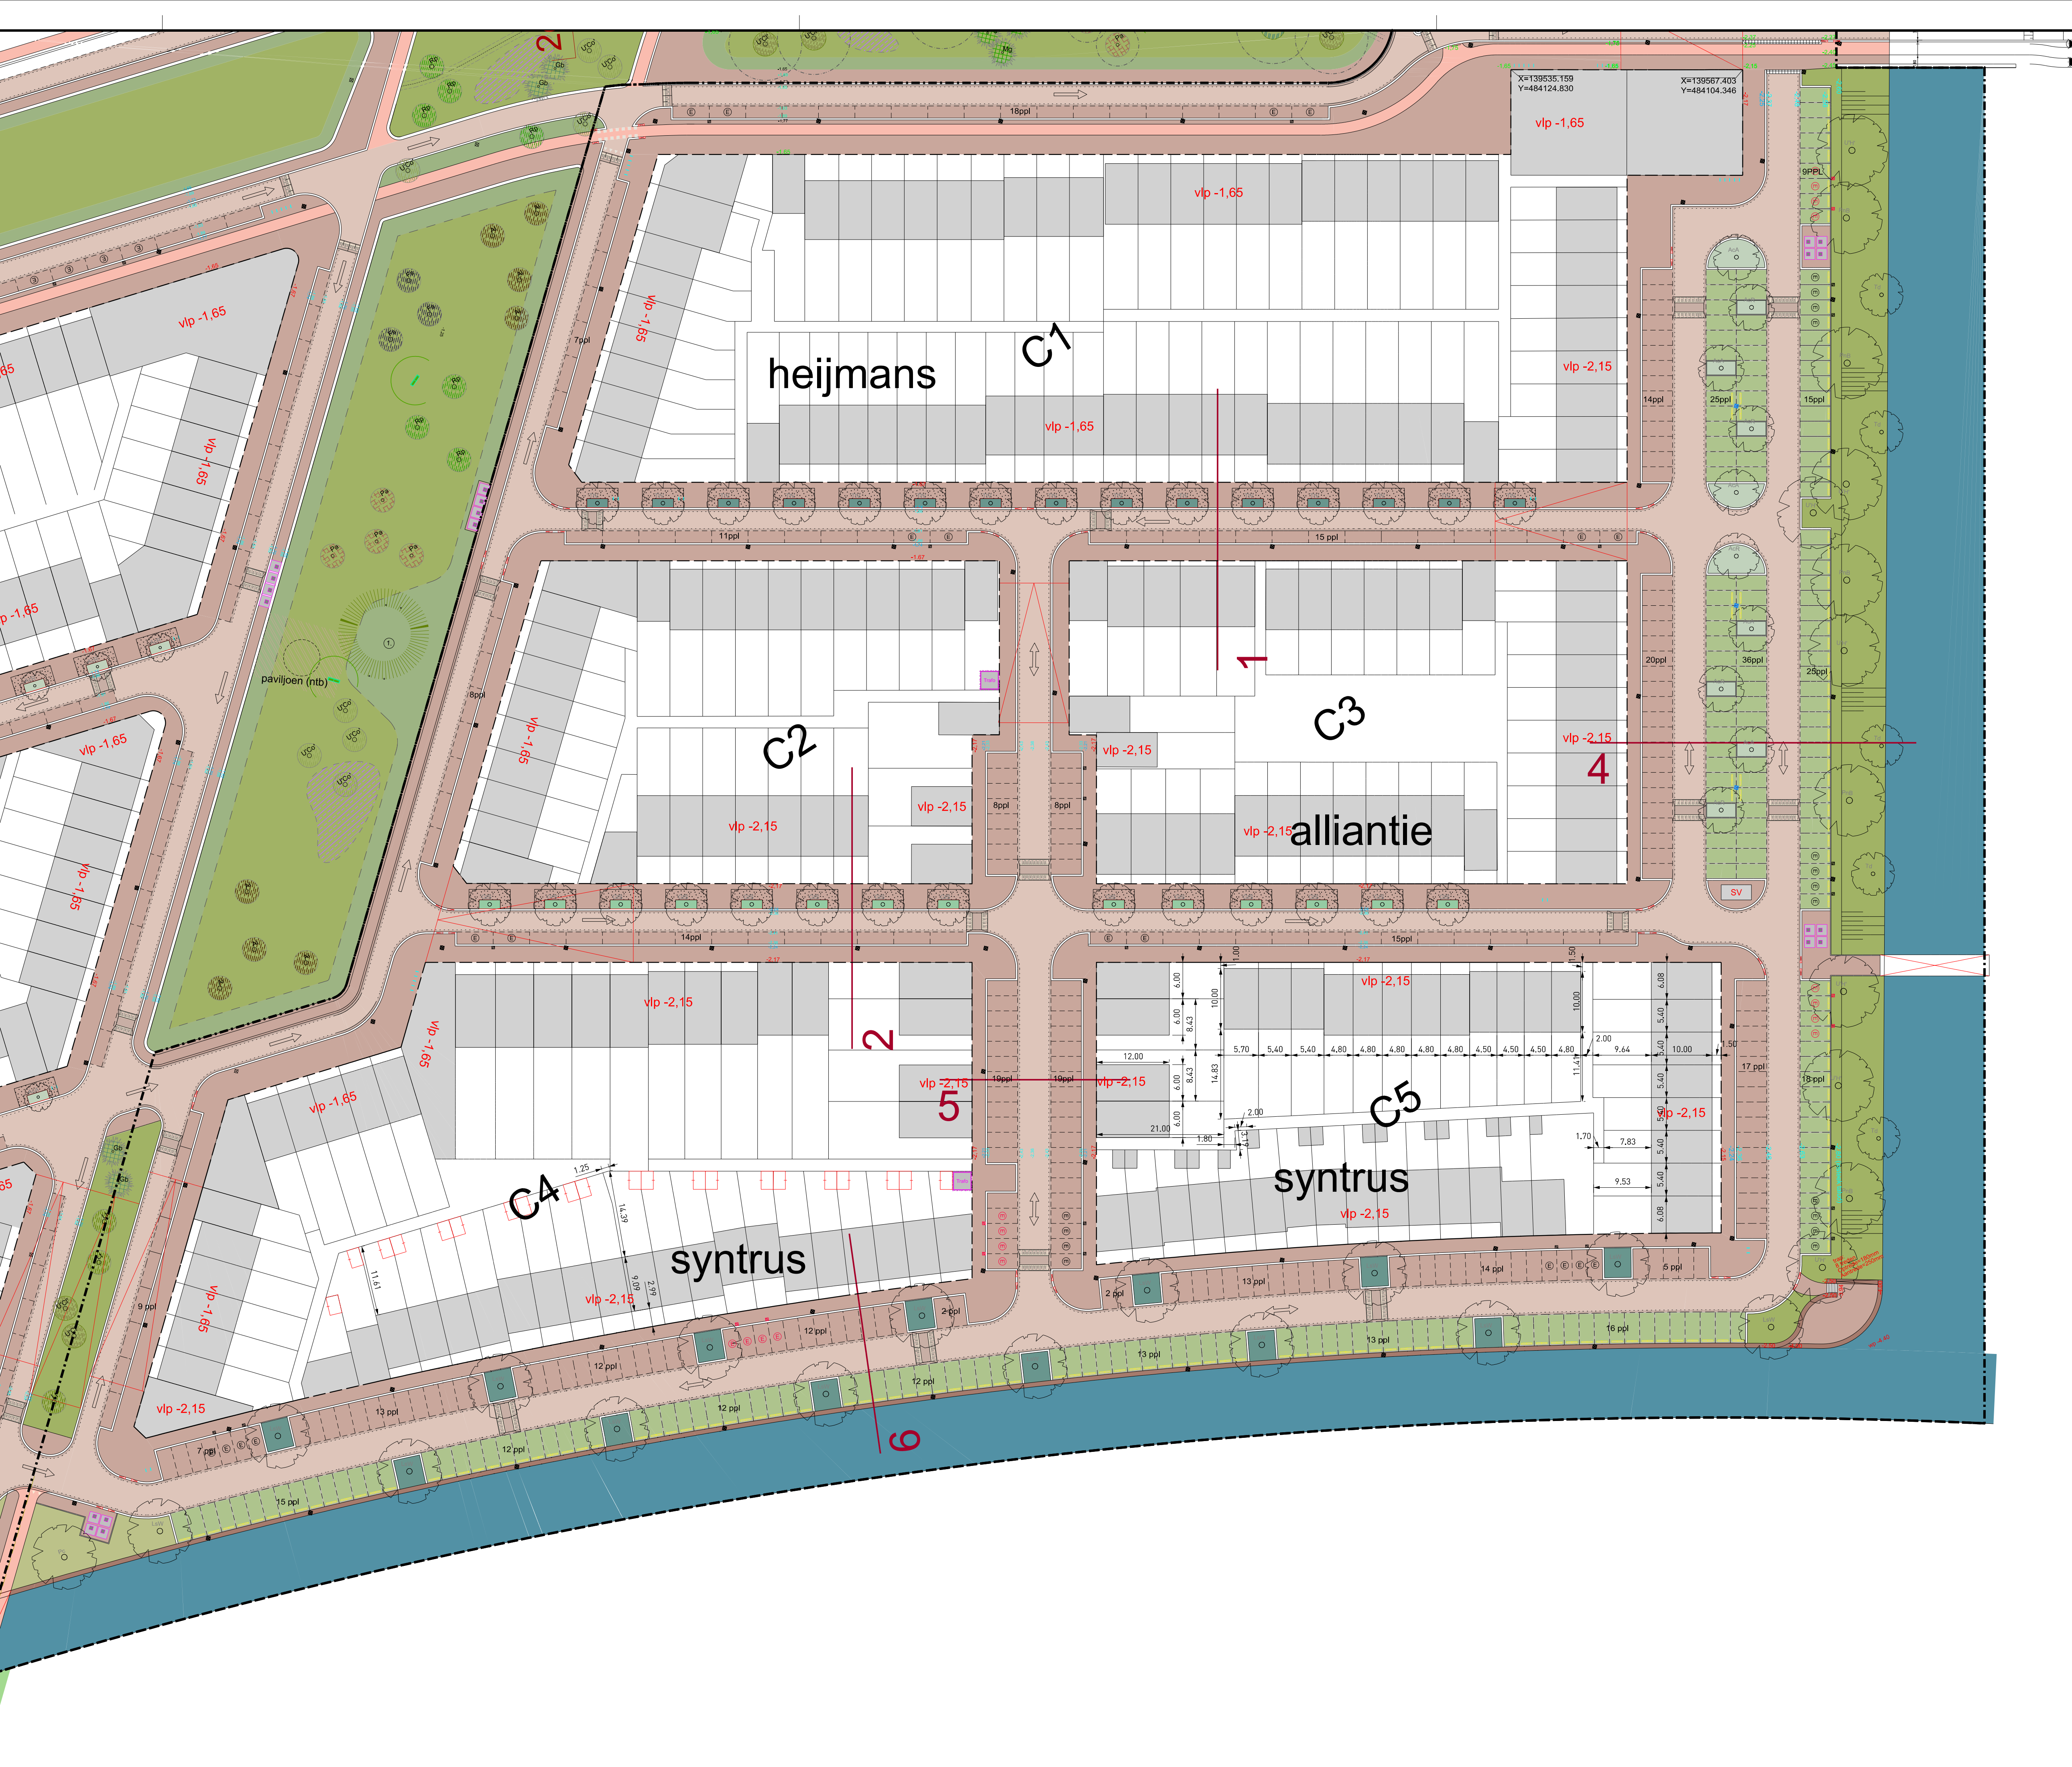

LEGENDA:
Algemeen:
Plangrens
Uitgiftegrens.
kavelgrens en bebouwing indicatief
Rijweg:
Straatbaksteen, dikmaat, keperverband
'Euroton Novoton' (Wienerberger) o.g. - kleur: rood genuanceerd
Kussendrempel; straatbakstenen keifmaat en dikmaat kleur: rood
en witte verkeersbetonstraatstenen keifmaat
Plateaudrempel; straatbakstenen keifmaat kleur: rood genuanceerd
en witte verkeersbetonstraatstenen keifmaat
Molgoot:
Straatbaksteen, dikmaat, 5 strek
'Euroton Novoton' (Wienerberger) o.g. - kleur: rood genuanceerd
Parkeren:
Straatbaksteen, dikmaat, elleboogverband
'Dordogne', kleur: donkerbruin (onbezand)
Grasbetonsteen 300x100x100, halfsteensverband
Hydro Lineo gesloten, 22 en 40, Struyk Verwo o.g. - kleur: grijs
Trottoir:
Straatbaksteen, dikmaat, halfsteensverband
'Dordogne' (Bylandt) o.g. - kleur: donkerbruin (onbezand)
Fietspad:
Straatbaksteen, keifmaat, halfsteensverband
'Euroton Novoton', kleur: rood genuanceerd
Banden:
Trottoirbanden 28/30x24 cm - kleur donkergrijs
zichtzijde 12 cm.
Opsluitbanden 12x20 cm - kleur donkergrijs
Stootbanden 2x 20x20x90 cm - kleur donkergrijs
met vierkante voet.
Inritbanden 65x20cm - kleur donkergrijs
Groen:
Gras, intensief beheer
Ingezaaid bloemenmengsel (maalfreq. 2x/jaar)
Gras, extensief beheer
Boomspegel: stalen frame 3,50 x 1,50m
Onderbeplanting: Viburnum davidii
Boomspegel: stalen frame 3,50 x 1,50m
Onderbeplanting: Spiraea japonica 'Albiflora'
Boomspegel: stalen frame 3,50 x 1,50m
Onderbeplanting: Vinca major
Boom met soortcode, zie soortenlijst
Groeiplaatsverbetering onder trottoir
bomengrانا, m3 zie soortenlijst
Water
Stalen damwand met gemetselde kademuur, voorzien van rotsplante
Verlaagde delen met gemetselde trap
Straatmeubilair:
Fietsbeugel Beta RVS
voetplaat onder maaiveld
Lichtmast: type 'Almere' - LPH 6 m (plan algemeen)
Lichtmast: type 'Almere' - LPH 6 m dubbele uithouder 1,25
Laadpalen parkeren (reservering)
laadpaal met dubbele aansluiting
Ondergronds Inzamel Depot
Trafo
Stadsverwarming

Soortenlijst
AcA Acer cappadocicum 'Aureum'
AcR Acer cappadocicum 'Rubrum'
GJS Gleditsia triacanthos 'Skyline'
LW Liquidambar styraciflua 'Worple'
LH Liriodendron tulipifera
Mg Metasequoia glyptostroboides
Pc Populus nigra 'Brandaris'
Ph Populus x canescens
Pth Pterocarya rufolia
SsC Salix x sepulcralis 'Chrysocoma'
Td Taxodium distichum
TIV Tilia tomentosa 'Varsaviensis'
UH Ulmus 'Homestead'
UHN Ulmus 'New Horizon'
Zs Zelkova serrata

19-05-2021 Verkaveling geupdate
23-03-2021 Opmerkingen SVSB verwerkt

Gemeente Almere Gebiedsmanagement

Europakwartier Oost 1, 4E
fase 3/4 velden C1, C2, C3, C4 en C5
WIJZIGING 19-05-2021
IP

getekend	S.Kroon
datum	08-07-2021
vorige	19-05-2021
formaat	A1Verl
akkoord GO	
bestandsnaam: lp_eko1_fas	
model: Velden C1 C2 C3 C4	

schaal 1:500
0 10 20 30 40 50m