



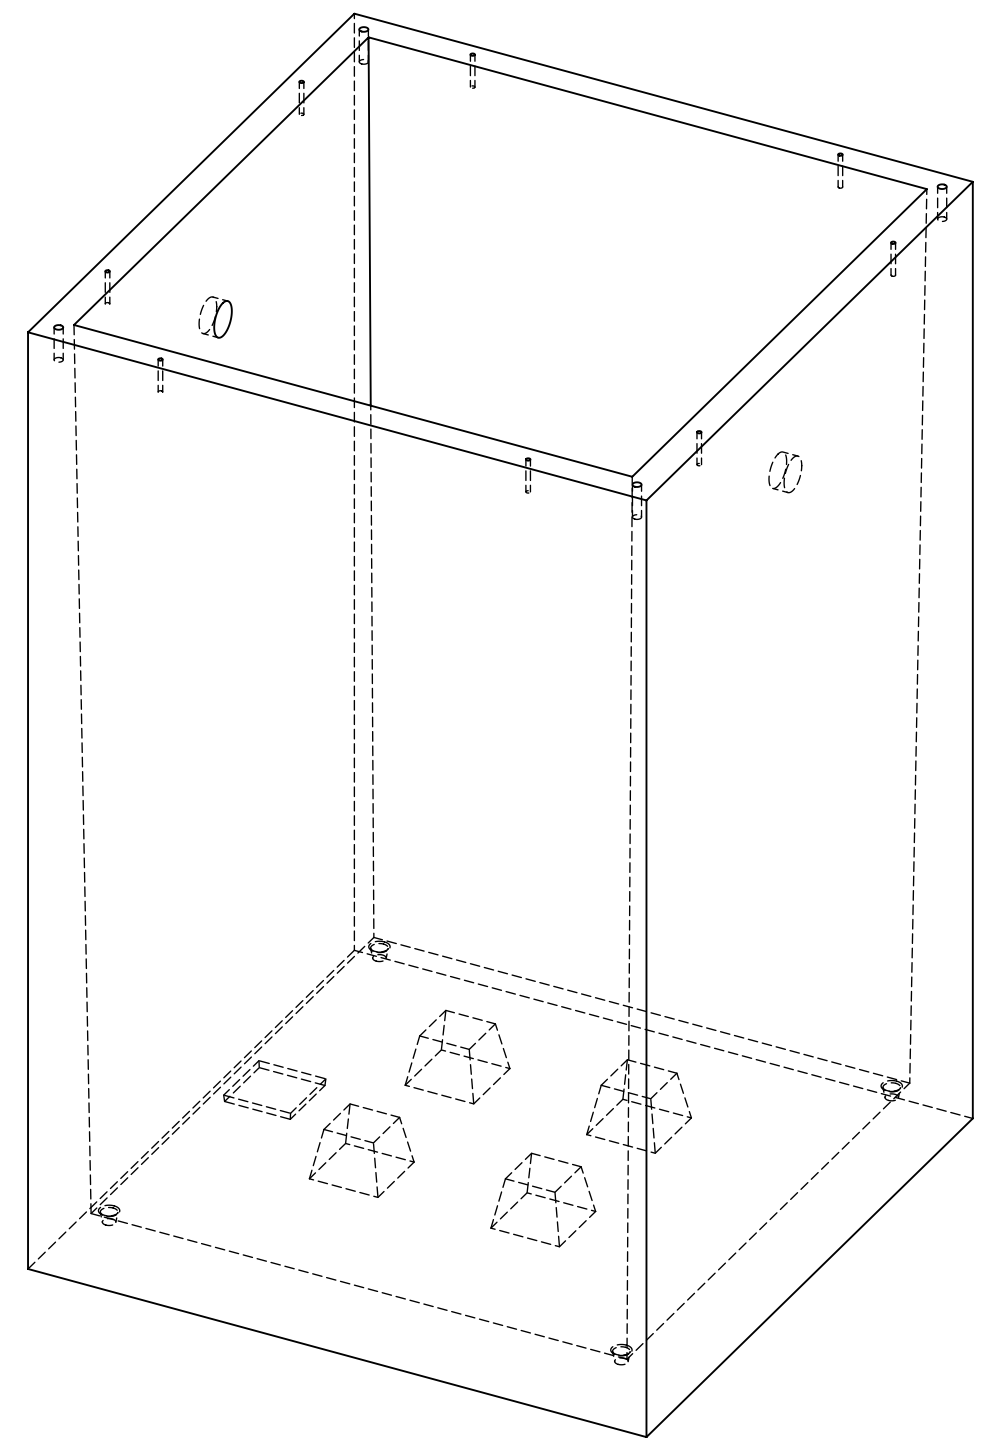

Eigen gew. = 6320 kg

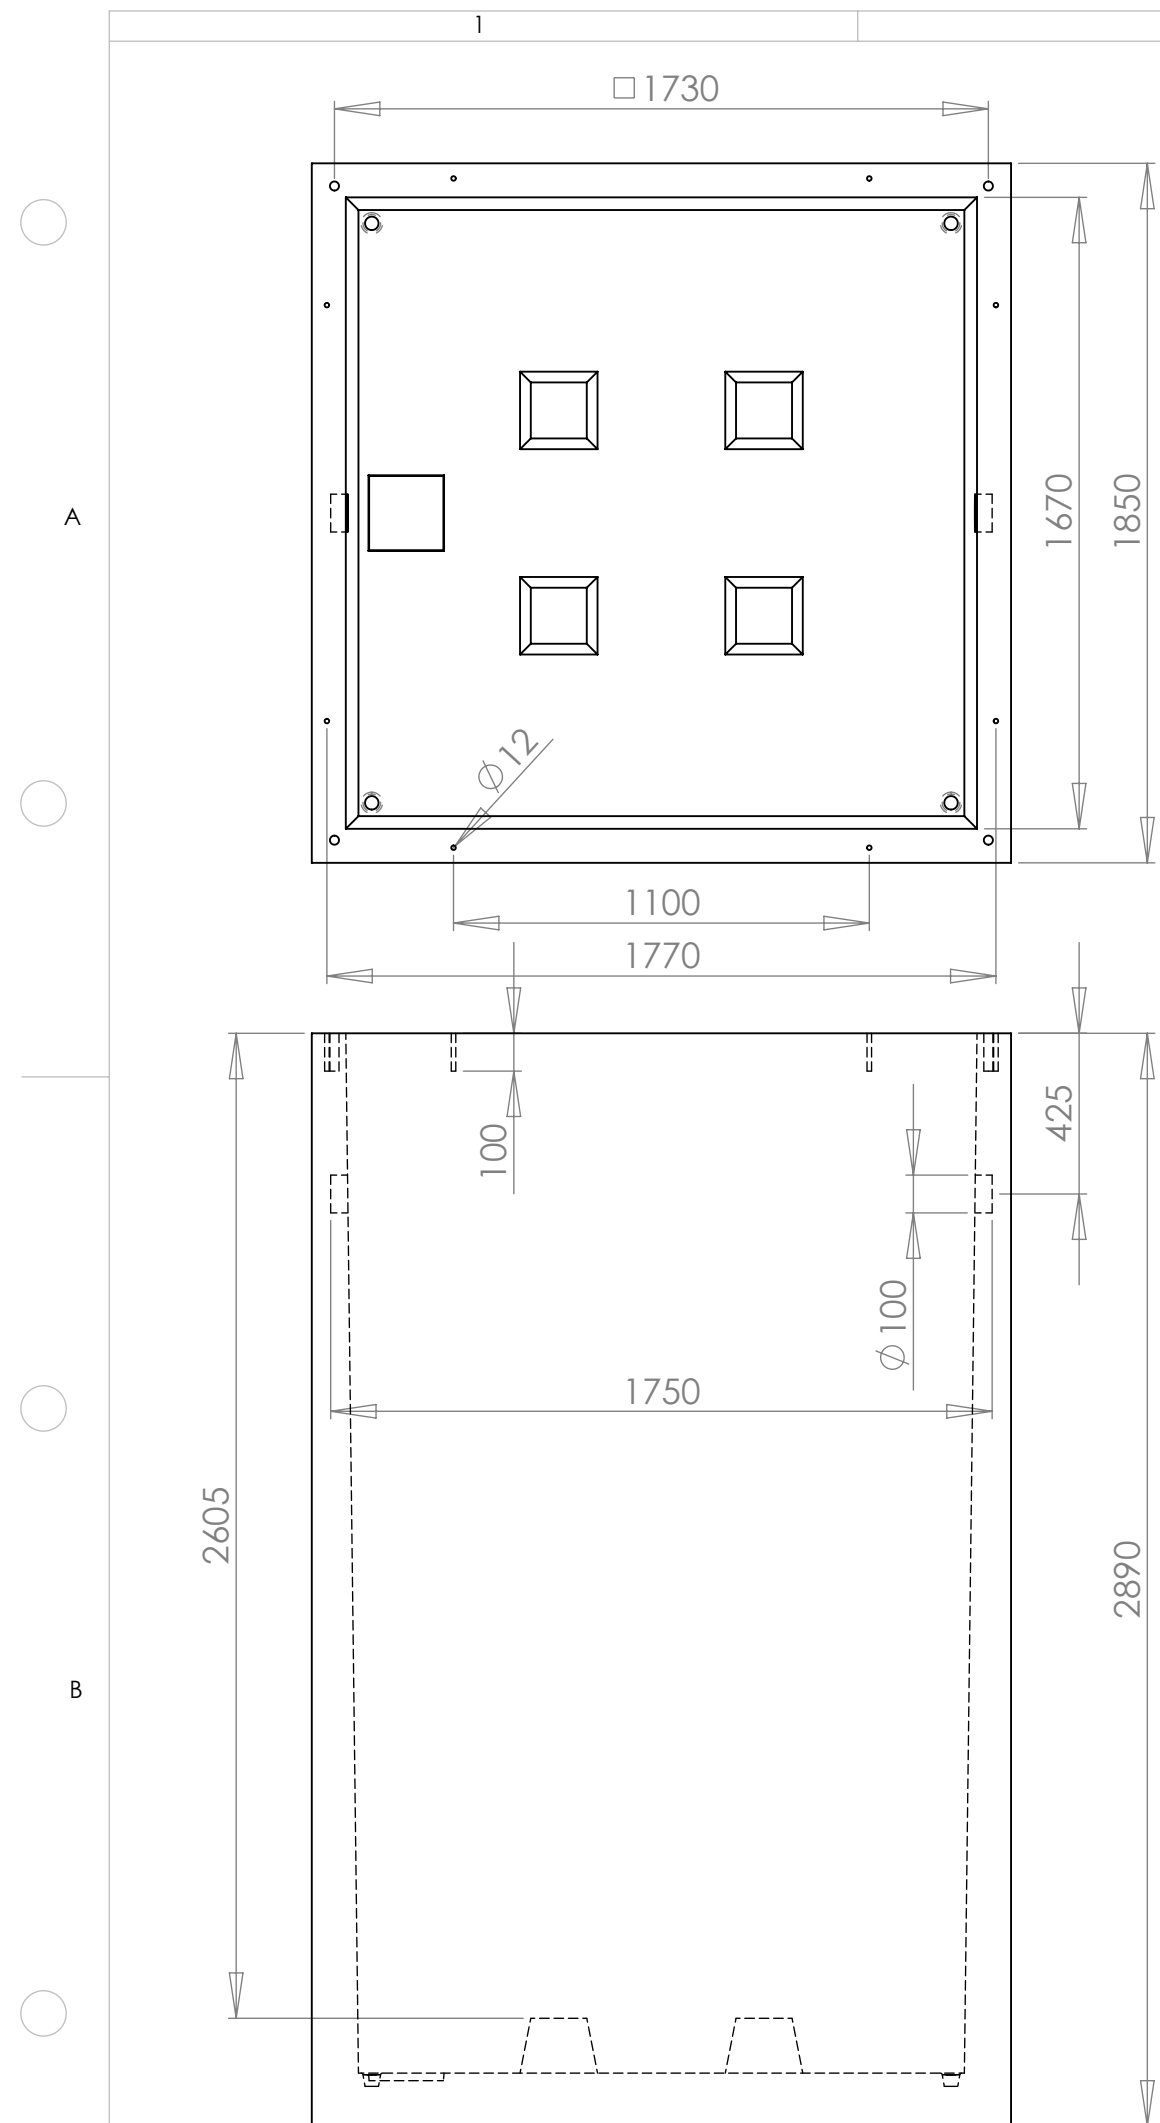

Straatweg 7 Maarsse, telefoon: 0346 592411, telefax: 0346 561174

opmerkingen

Amerik. projectie	schaal 1:20	get. door M. Rijken	tek. nummer 00033688	versie 02
	maateenheid mm	maat A3	blad 1 van 1	dd creatie 31/05/2013
maattoleranties volgens NEN-ISO 406 vorm en plaatstoleranties volgens NEN-ISO 1101				dd wijziging 31/05/2013
omschrijving: Betonnen bak 5m3 (C1) G4+				fase Production
materiaal zie omschrijving				soort tek. Verkooptekening
nabeh. Geen				artikelcode 060003

Alle rechten uitdrukkelijk voorbehouden. Vermengvuldiging of mededeling aan derden, in welke vorm ook, is zonder schriftelijke toestemming van eigenares niet geoorloofd.