
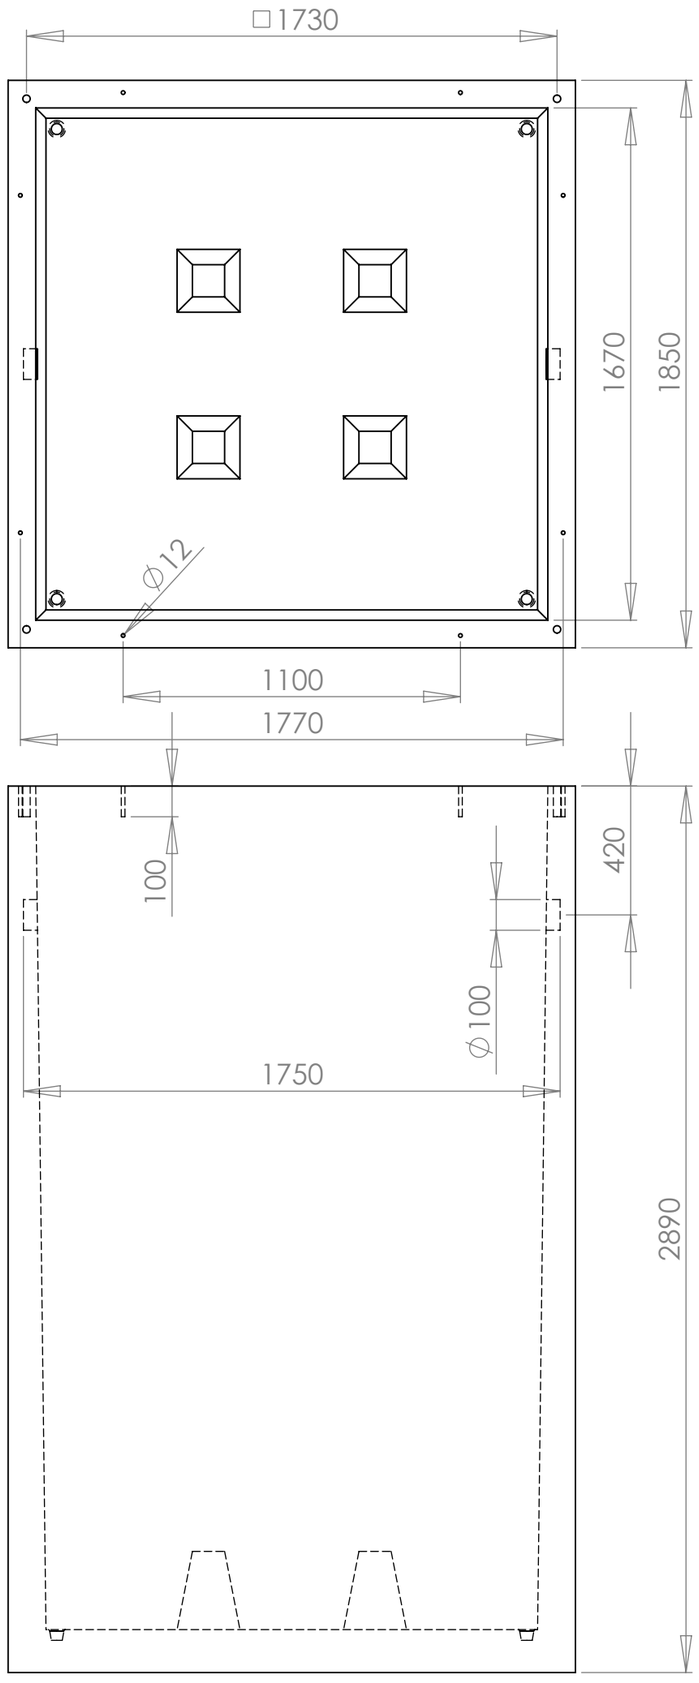


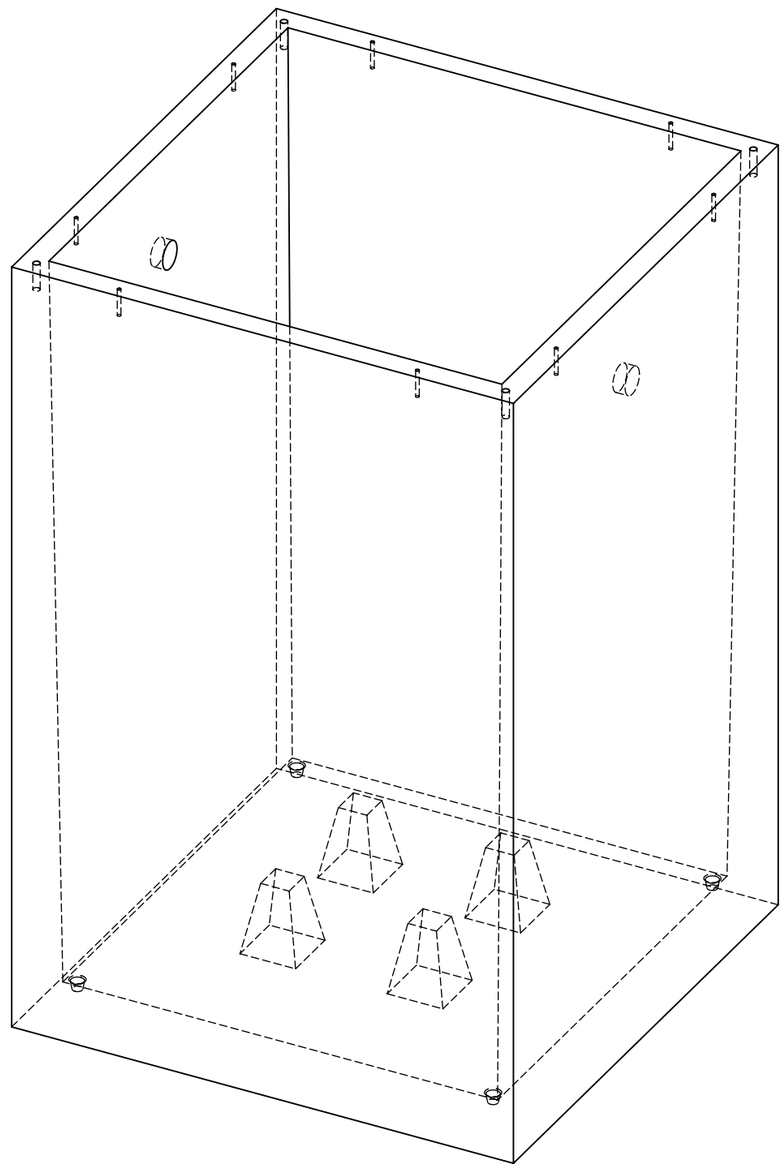

Eigen gew. = 6320 kg

BAMMENS

Straatweg 7 Maarssen. telefoon: 0346 592411. telefax: 0346 561174

opmerkingen

Amerik. projectie	schaal 1:20	get. door M. Rijken	tek. nummer 00028640	versie	01
	maateenheid mm	formaat A3	blad 1 van 1	dd creatie	21/06/2010
				dd wijziging	31/03/2011
				fase	Production
				soort tek.	Monotekening

maattoleranties volgens NEN-ISO 406 vorm en plaatstoleranties volgens NEN-ISO 1101

Alle rechten uitdrukkelijk voorbehouden. Vermenigvuldiging of mededeling aan derden, in welke vorm ook, is zonder schriftelijke toestemming van eigenares niet geoorloofd.

omschrijving:	materiaal	artikelcode
Betonput 5m3 Meteoor	zie omschrijving	**DRW-031884**
	nabeh. Geen	