


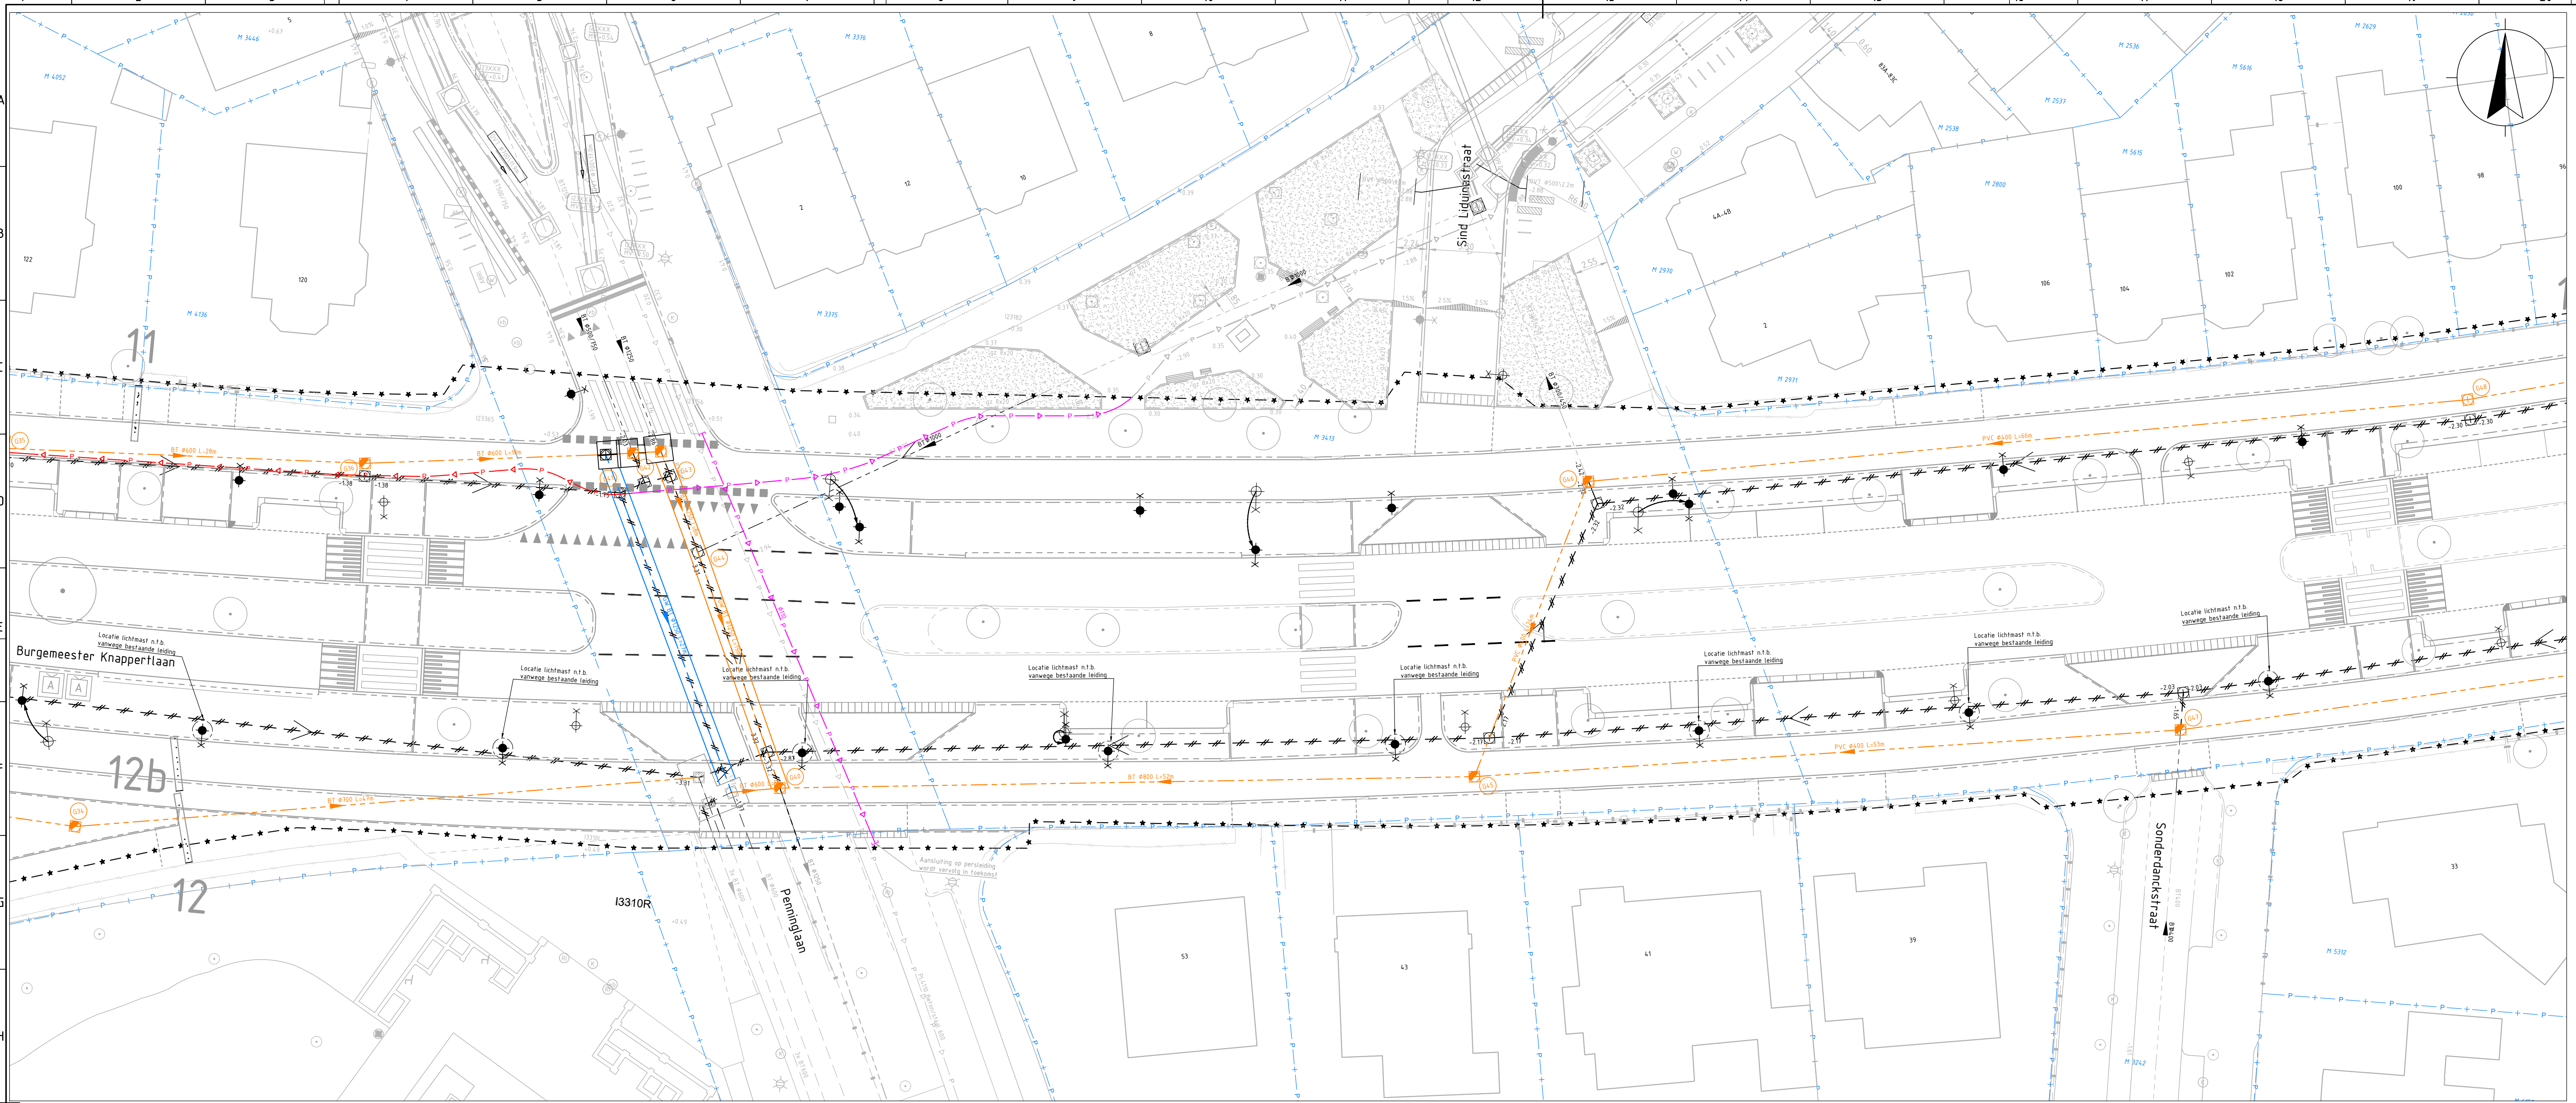

LEGENDA

Bestaande geografie conform BGT

Perceelsgrens

Werkgrens

Ingemeten gevel bebouwing

Inspectieput GWA, PE, met putnummer

Inspectieput GWA, Beton, met putnummer

Overstortput GWA

Te vervangen - transportleiding GWA met diameter & stroomrichting & b.o.b. & lengte buis

bestaande b.o.b. worf n.t.b. in DO Fase

Opnieuw aanbrengen - straatkolk

Opnieuw aanbrengen - trottoirkolk

Aanbrengen - trottoirkolk 450x450mm

Busperronkolk

Voorstel nieuw aan te brengen persleiding GM

Nieuw aan te brengen persleiding DG

Eindkap t.b.v. persleiding

Bestaand - inspectieput GWA

Opbreken - inspectieput GWA

Opbreken - overstortput GWA

Bestaand - transportleiding GWA

Opbreken - bestaand transportleiding GWA

Bestaand - kolkaansluiting, PVC Ø125mm

Bestaand - persleiding

Locatie proefstuw met sleufnummer


Bestaand - lichtmast

Nieuw - lichtmast

Nieuw aan te brengen/verplanten boom

verwijderen boom

20

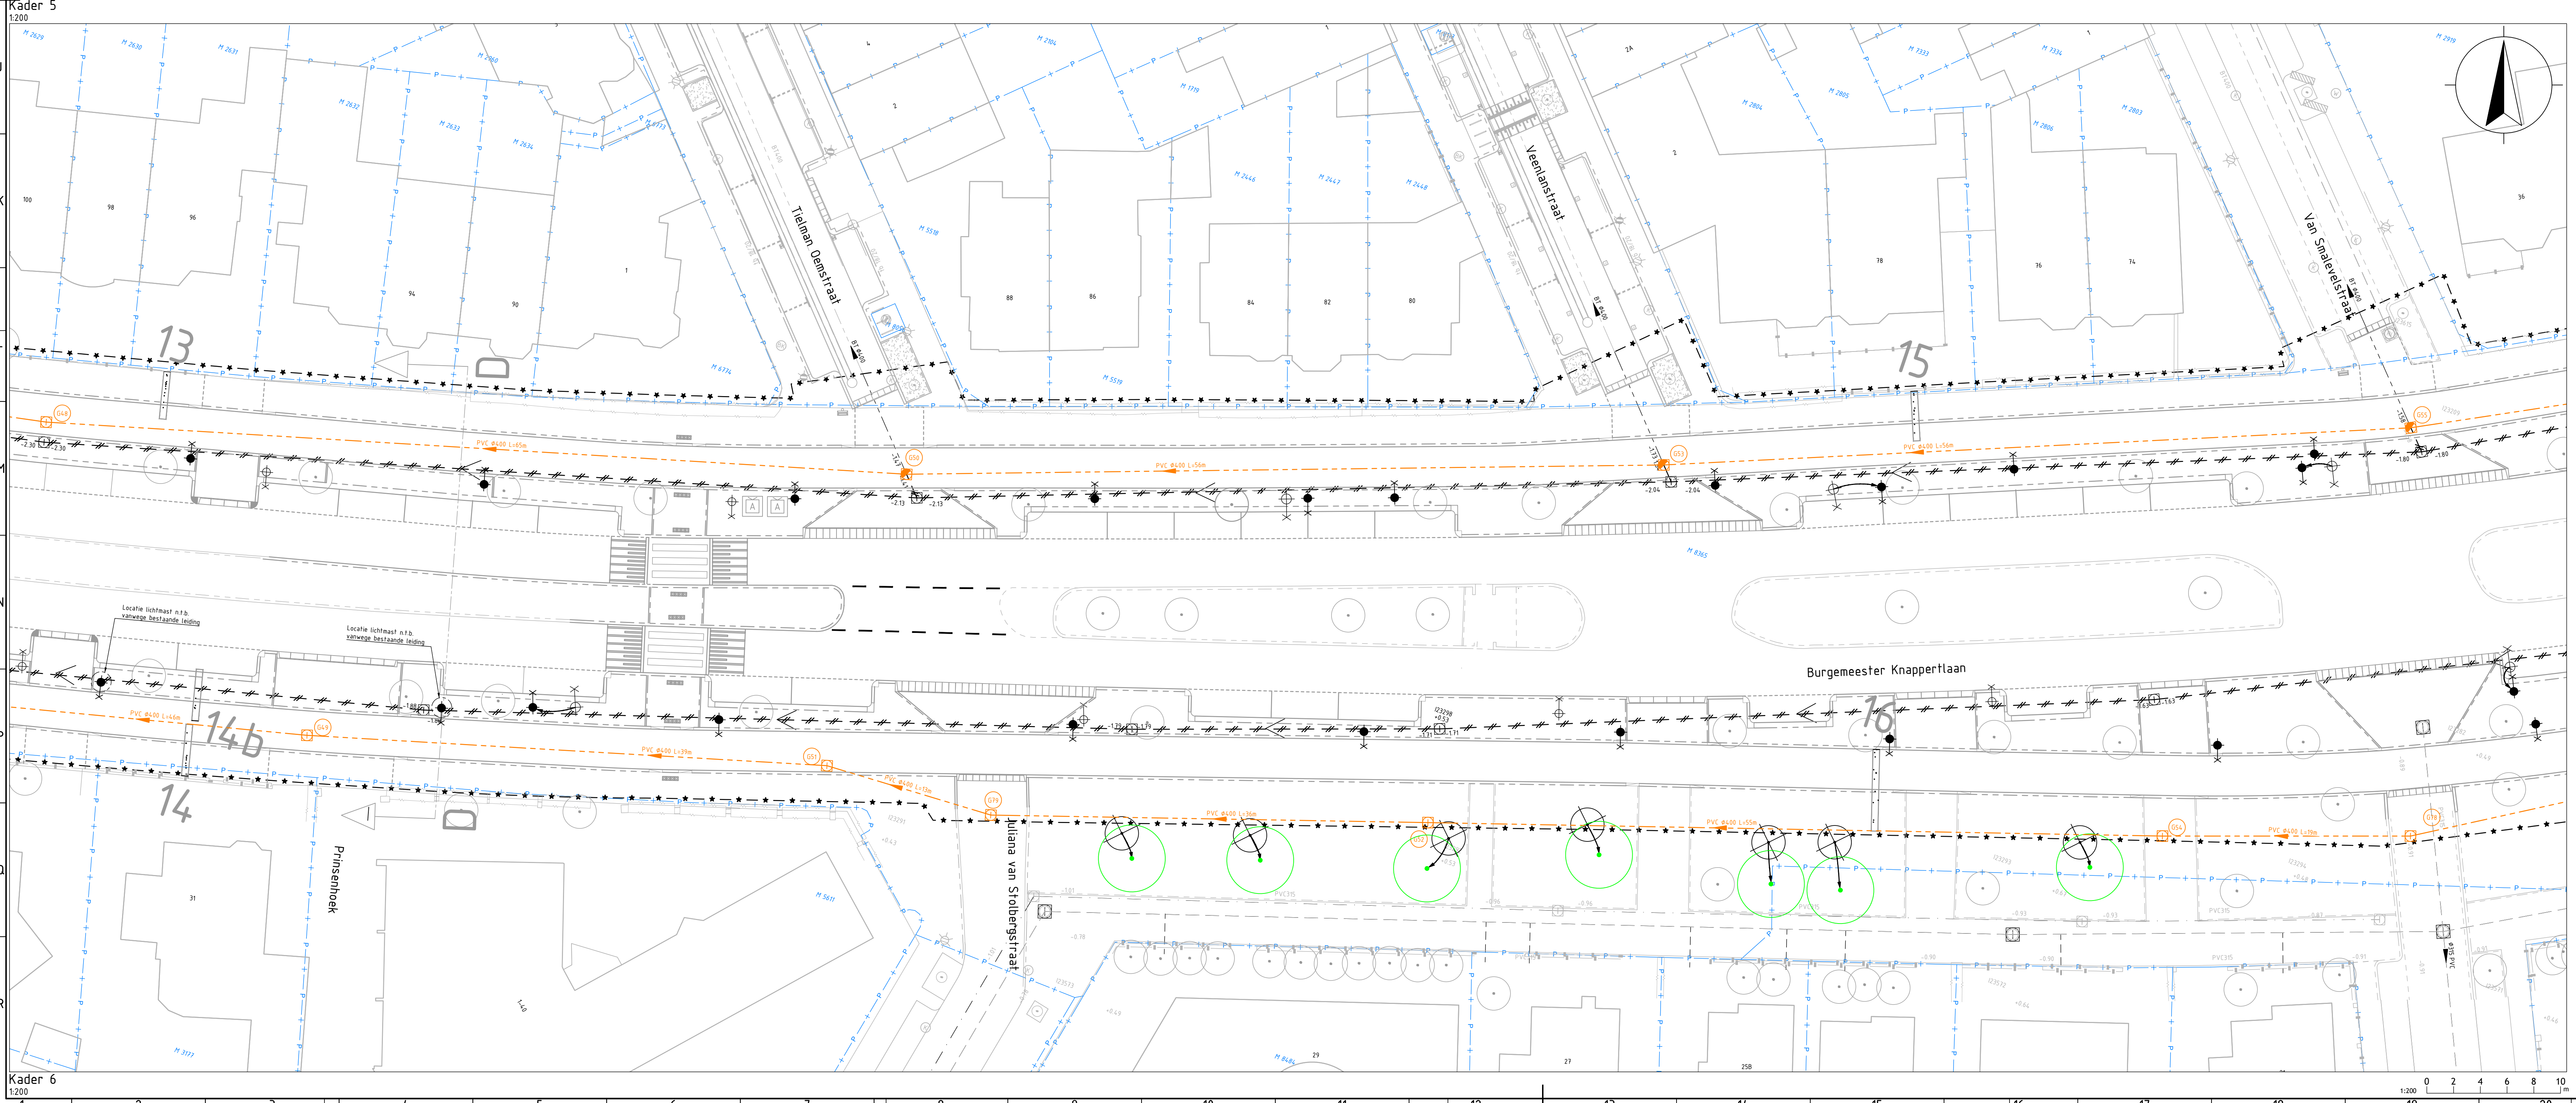

Overzicht
1:10000

Peilmaten in meters t.o.v. NAP, tenzij anders vermeld.

Maten in meters, tenzij anders vermeld.

Materiaalmaten in millimeters, tenzij anders vermeld.

Diameters in millimeters, tenzij anders vermeld.

GEBIEDS
managers
Ruimte voor resultaat

Projectleider:
Definitief ontwerp
Tekening:
1648-DO-N-R1-1_3
Contractor:
-
Projectleider:
M. van der Valk

Werkzaamheden:
130
3147 PA Maasvluis
T: +31 (0)65 7928200
E: info@gebiedsmangers.nl
I: www.gebiedsmangers.nl

Opdrachtgever:
Gemeente Schiedam
Project:
Metropolitane fietsroute Schiedam

Opdrachtgever:
Metropolitane fietsroute fase 1 Rielering

Blad:
3

Aantal:
4

Datum:
12-05-2024

Versie:
-

Projectleider:
M. van der Valk

Acc. projectleider:
S. Kramer

Status:
CONCEPT

Path: GEBIEDSMANAGERS\WAB_SCHIEDAM_MPR - WERKDOSSIER IT\WAB_ONTWERP\DEFINITIEF_ONTWERP\TEKENINGEN\1648-DO-N-VH-1200