



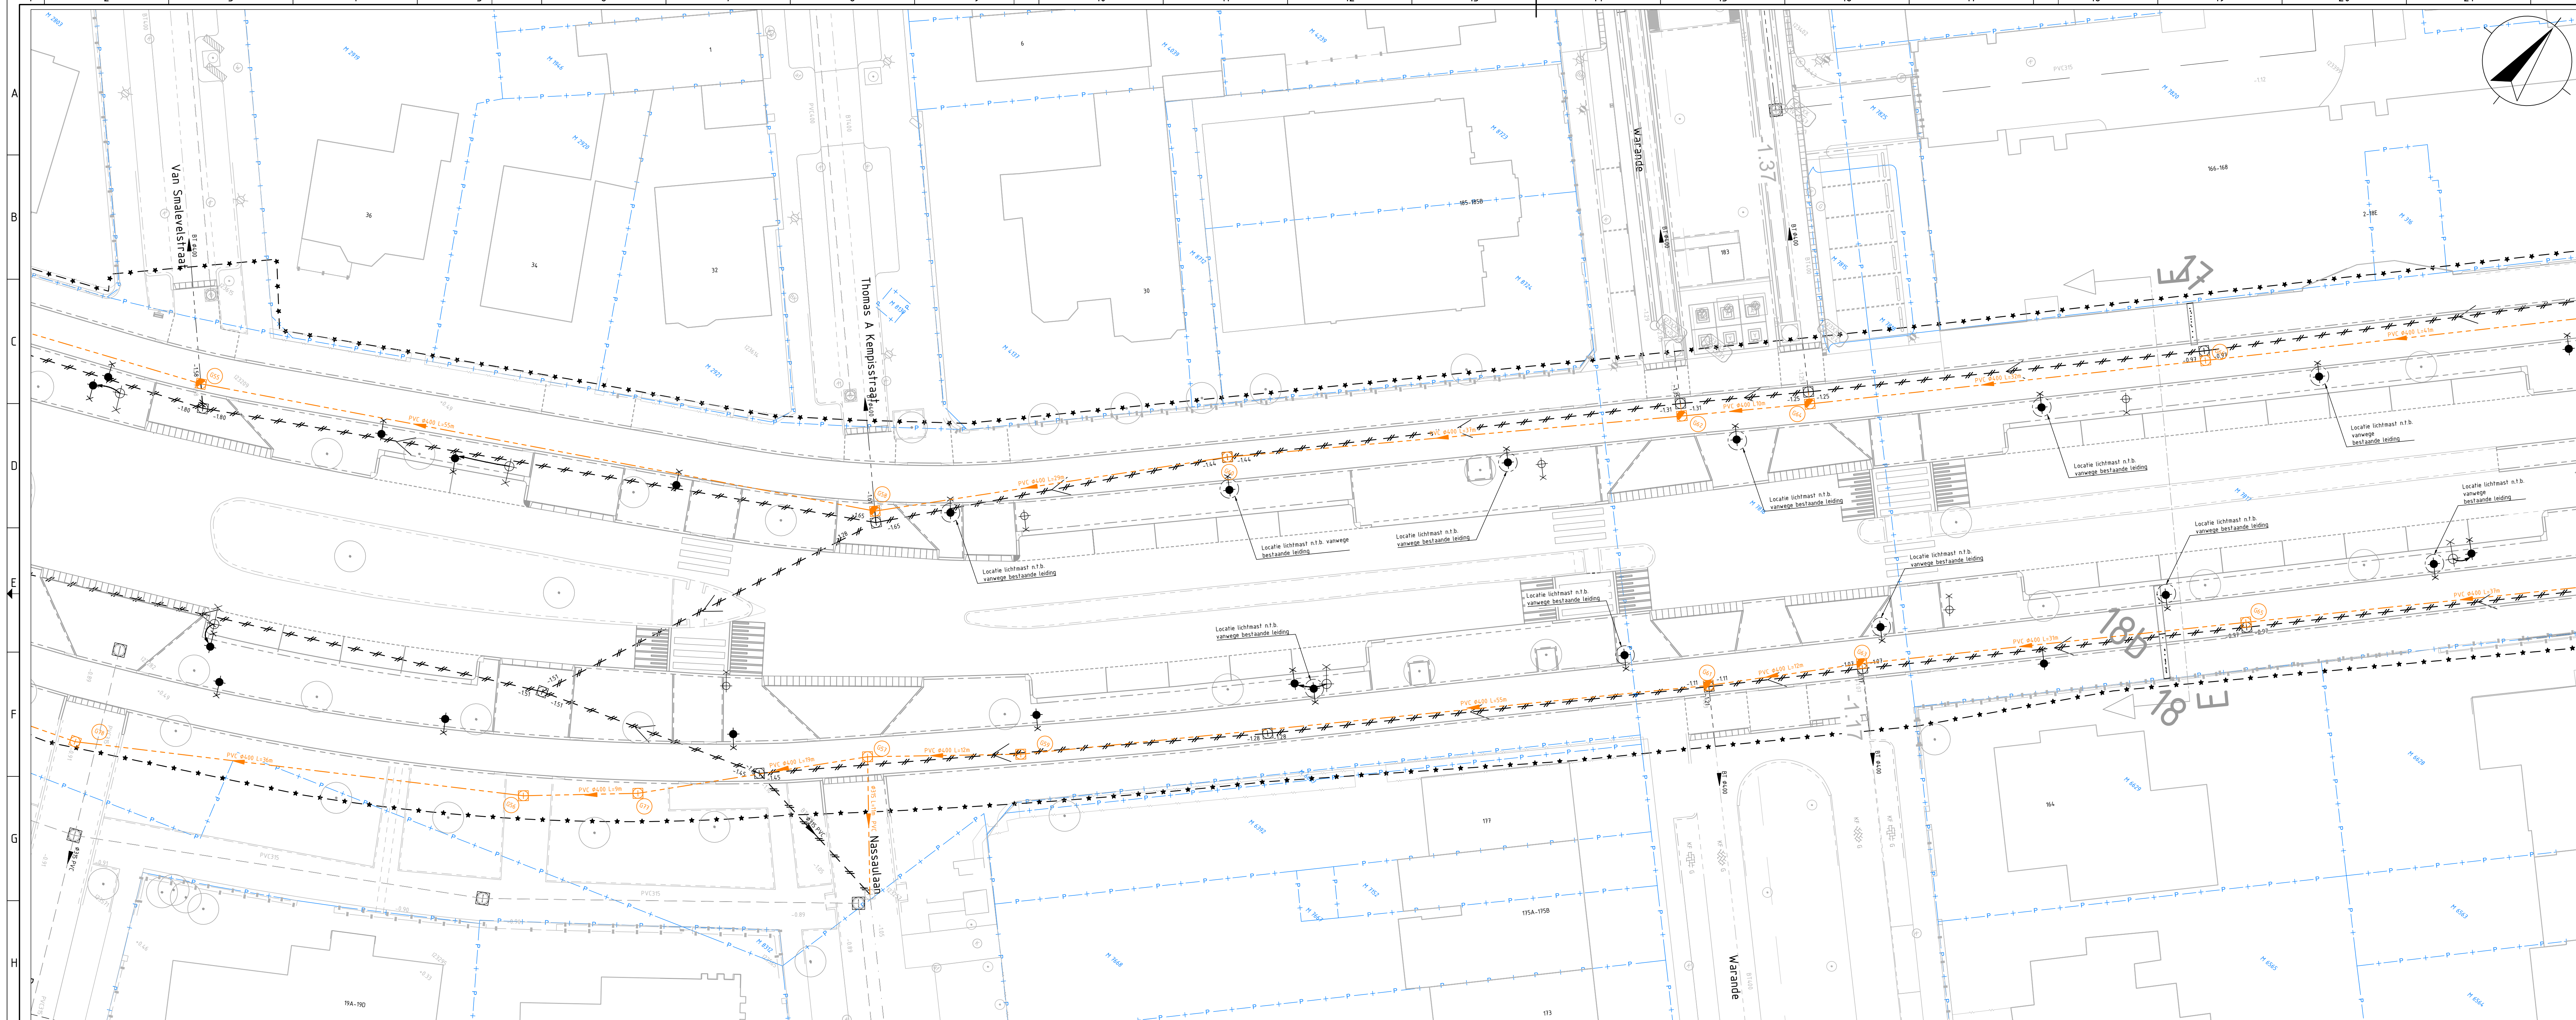

LEGENDA

- Bestaande geografie conform BGT
- Perceelsgrens
- Werkgrens
- Ingeteuten gevel bebouwing
- Inspectiepup GWA, PE, met putnummer
- Inspectiepup GWA, Beton, met putnummer
- Overstortpup GWA
- Te vervangen - transportleiding GWA met diameter & stroomrichting & b.o.b. & lengte buis
- bestaande b.o.b. wordt n.t.b. in DO fase
- Opnieuw aanbrengen - straatkolk
- Opnieuw aanbrengen - trottoirkolk
- Aanbrengen - trottoirkolk 450x450mm
- Busperronkolk
- Voorstel nieuw aan te brengen persleiding GM
- Nieuw aan te brengen persleiding OG
- Eindkap t.b.v. persleiding
- Bestaand - inspectiepup GWA
- Opbreken - inspectiepup GWA
- Opbreken - overstortpup GWA
- Bestaand - transportleiding GWA
- Opbreken - bestaand transportleiding GWA
- Bestaand - kolkaansluiting, PVC Ø125mm
- Bestaand - persleiding
- Locatie proefsleuf met sleufnummer
- Bestaand - lichtmast
- Nieuw - lichtmast
- Nieuw aan te brengen/verplanten boom
- verwijderen boom

20

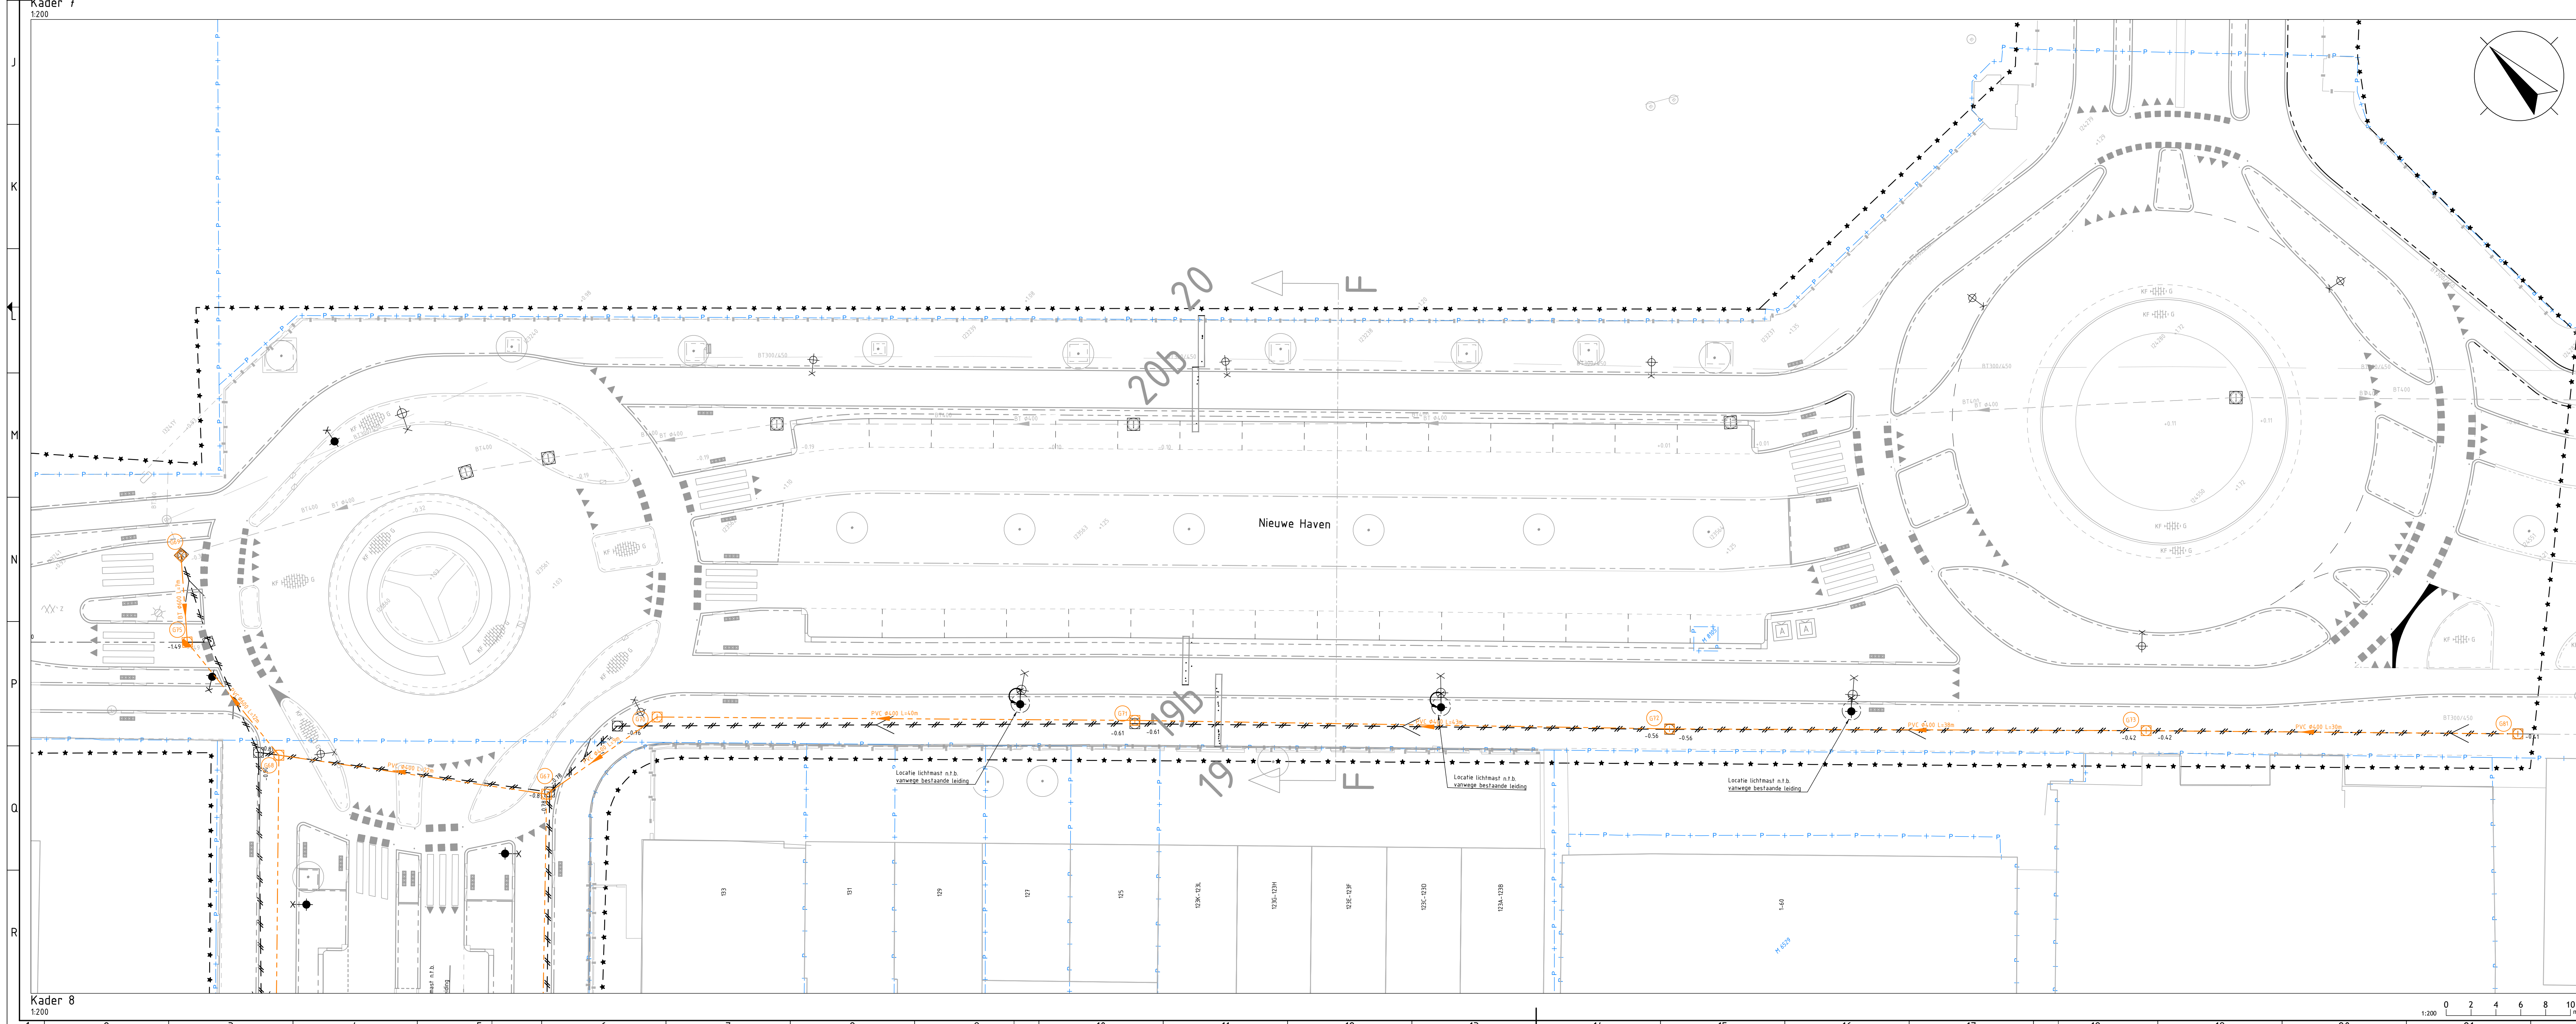

Overzicht
1:10000

Palmaten in meters t.o.v. NAP, tenzij anders vermeld.
Palmen in meters, tenzij anders vermeld.

Materiaalmaat in millimeters, tenzij anders vermeld.
Diameters in millimeters, tenzij anders vermeld.

GEBIEDSmanagers
Ruimte voor resultaat

Wijkvervald 130
1648-DO-N-Ri-L4
T: +31 (0)45 7928200
E: info@gebiedsmangers.nl
I: www.gebiedsmangers.nl

Project
Gemeente Schiedam
Metropolitane fietsroute Schiedam

Projectfase: Definitief ontwerp
Omschrijving: MFR fietsroute fase 1 Riolering
Tekening: 4
Blad: 4
Aantal: 4
Formaat: A0-841X1250
Schalen: 1:200
Datum: 12-06-2024
Versienr.: 1
Projectleider: M. van der Valk
Acc. projectleider: S. Kramer
Tekenaar: S. Kramer
Status: CONCEPT