


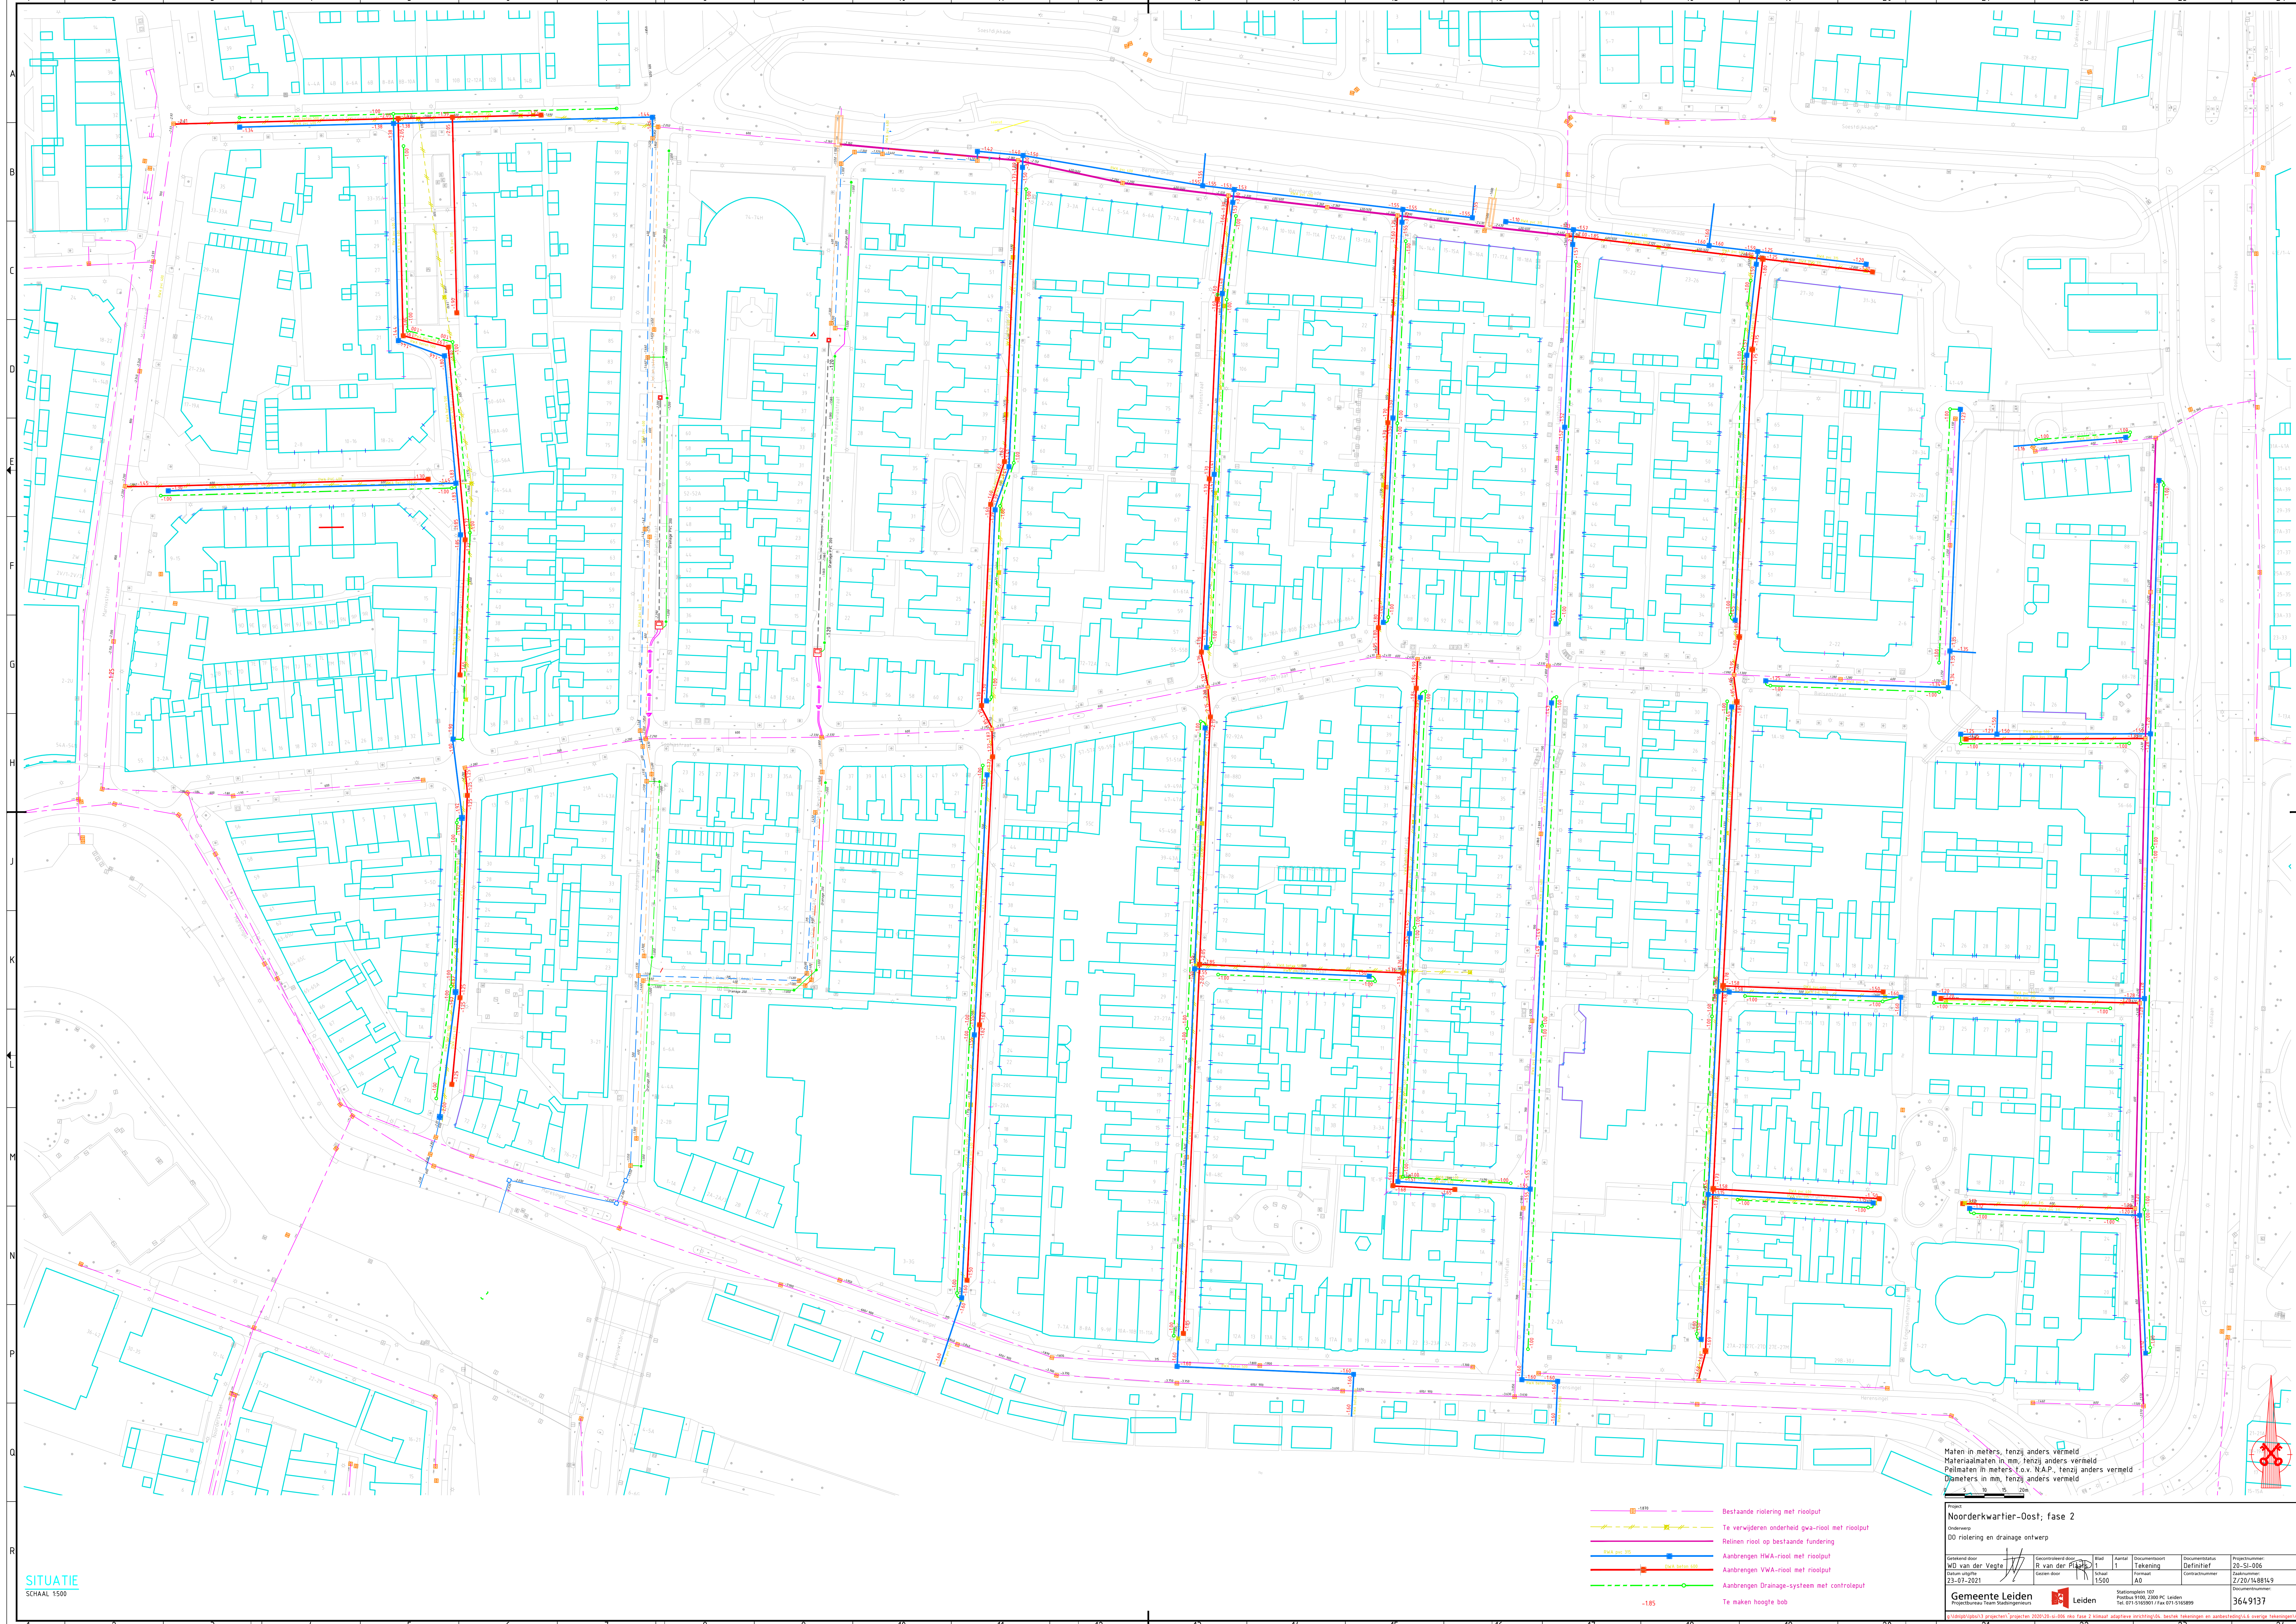

SITUATIE
SCHAAL 1500

- Bestaande riolering met rioolput
- Te verwijderen onderheid gwa-riool met rioolput
- Reinen riool op bestaande fundering
- Aanbrengen HWA-riool met rioolput
- Aanbrengen VWA-riool met rioolput
- Aanbrengen Drainage-systeem met controleput
- Te maken hoogte bob

Maten in meters, tenzij anders vermeld
Materiaalmaat in mm, tenzij anders vermeld
Peilmaten in meters t.o.v. N.A.P., tenzij anders vermeld
Diameters in mm, tenzij anders vermeld

Project
Noorderkwartier-Oost; fase 2

Onderwerp
DO riolering en drainage ontwerp

Gecontroleerd door
W.D. van der Veste

Gecontroleerd door
R. van der Plaats

Blad
1

Aantal
1

Documenten
Tekening

Documentatie
Definitief

Projectnummer
20-SI-006

Zakennummer
Z/20/1489149

Gemeente Leiden

Leiden

Stationplein 107
Postbus 9100, 2300 PC Leiden
Tel. 071-5145501 / Fax 071-5145599

364/9137