

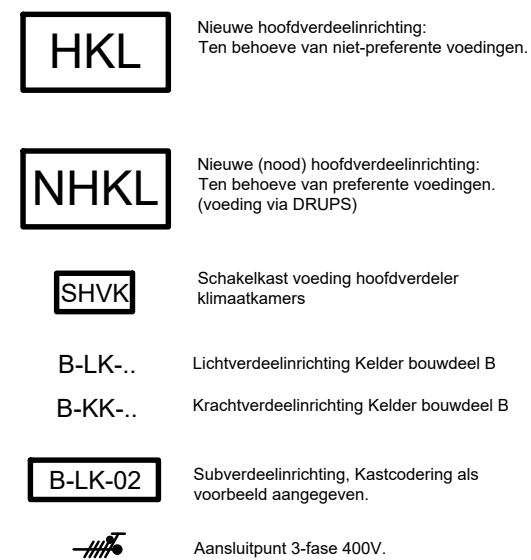


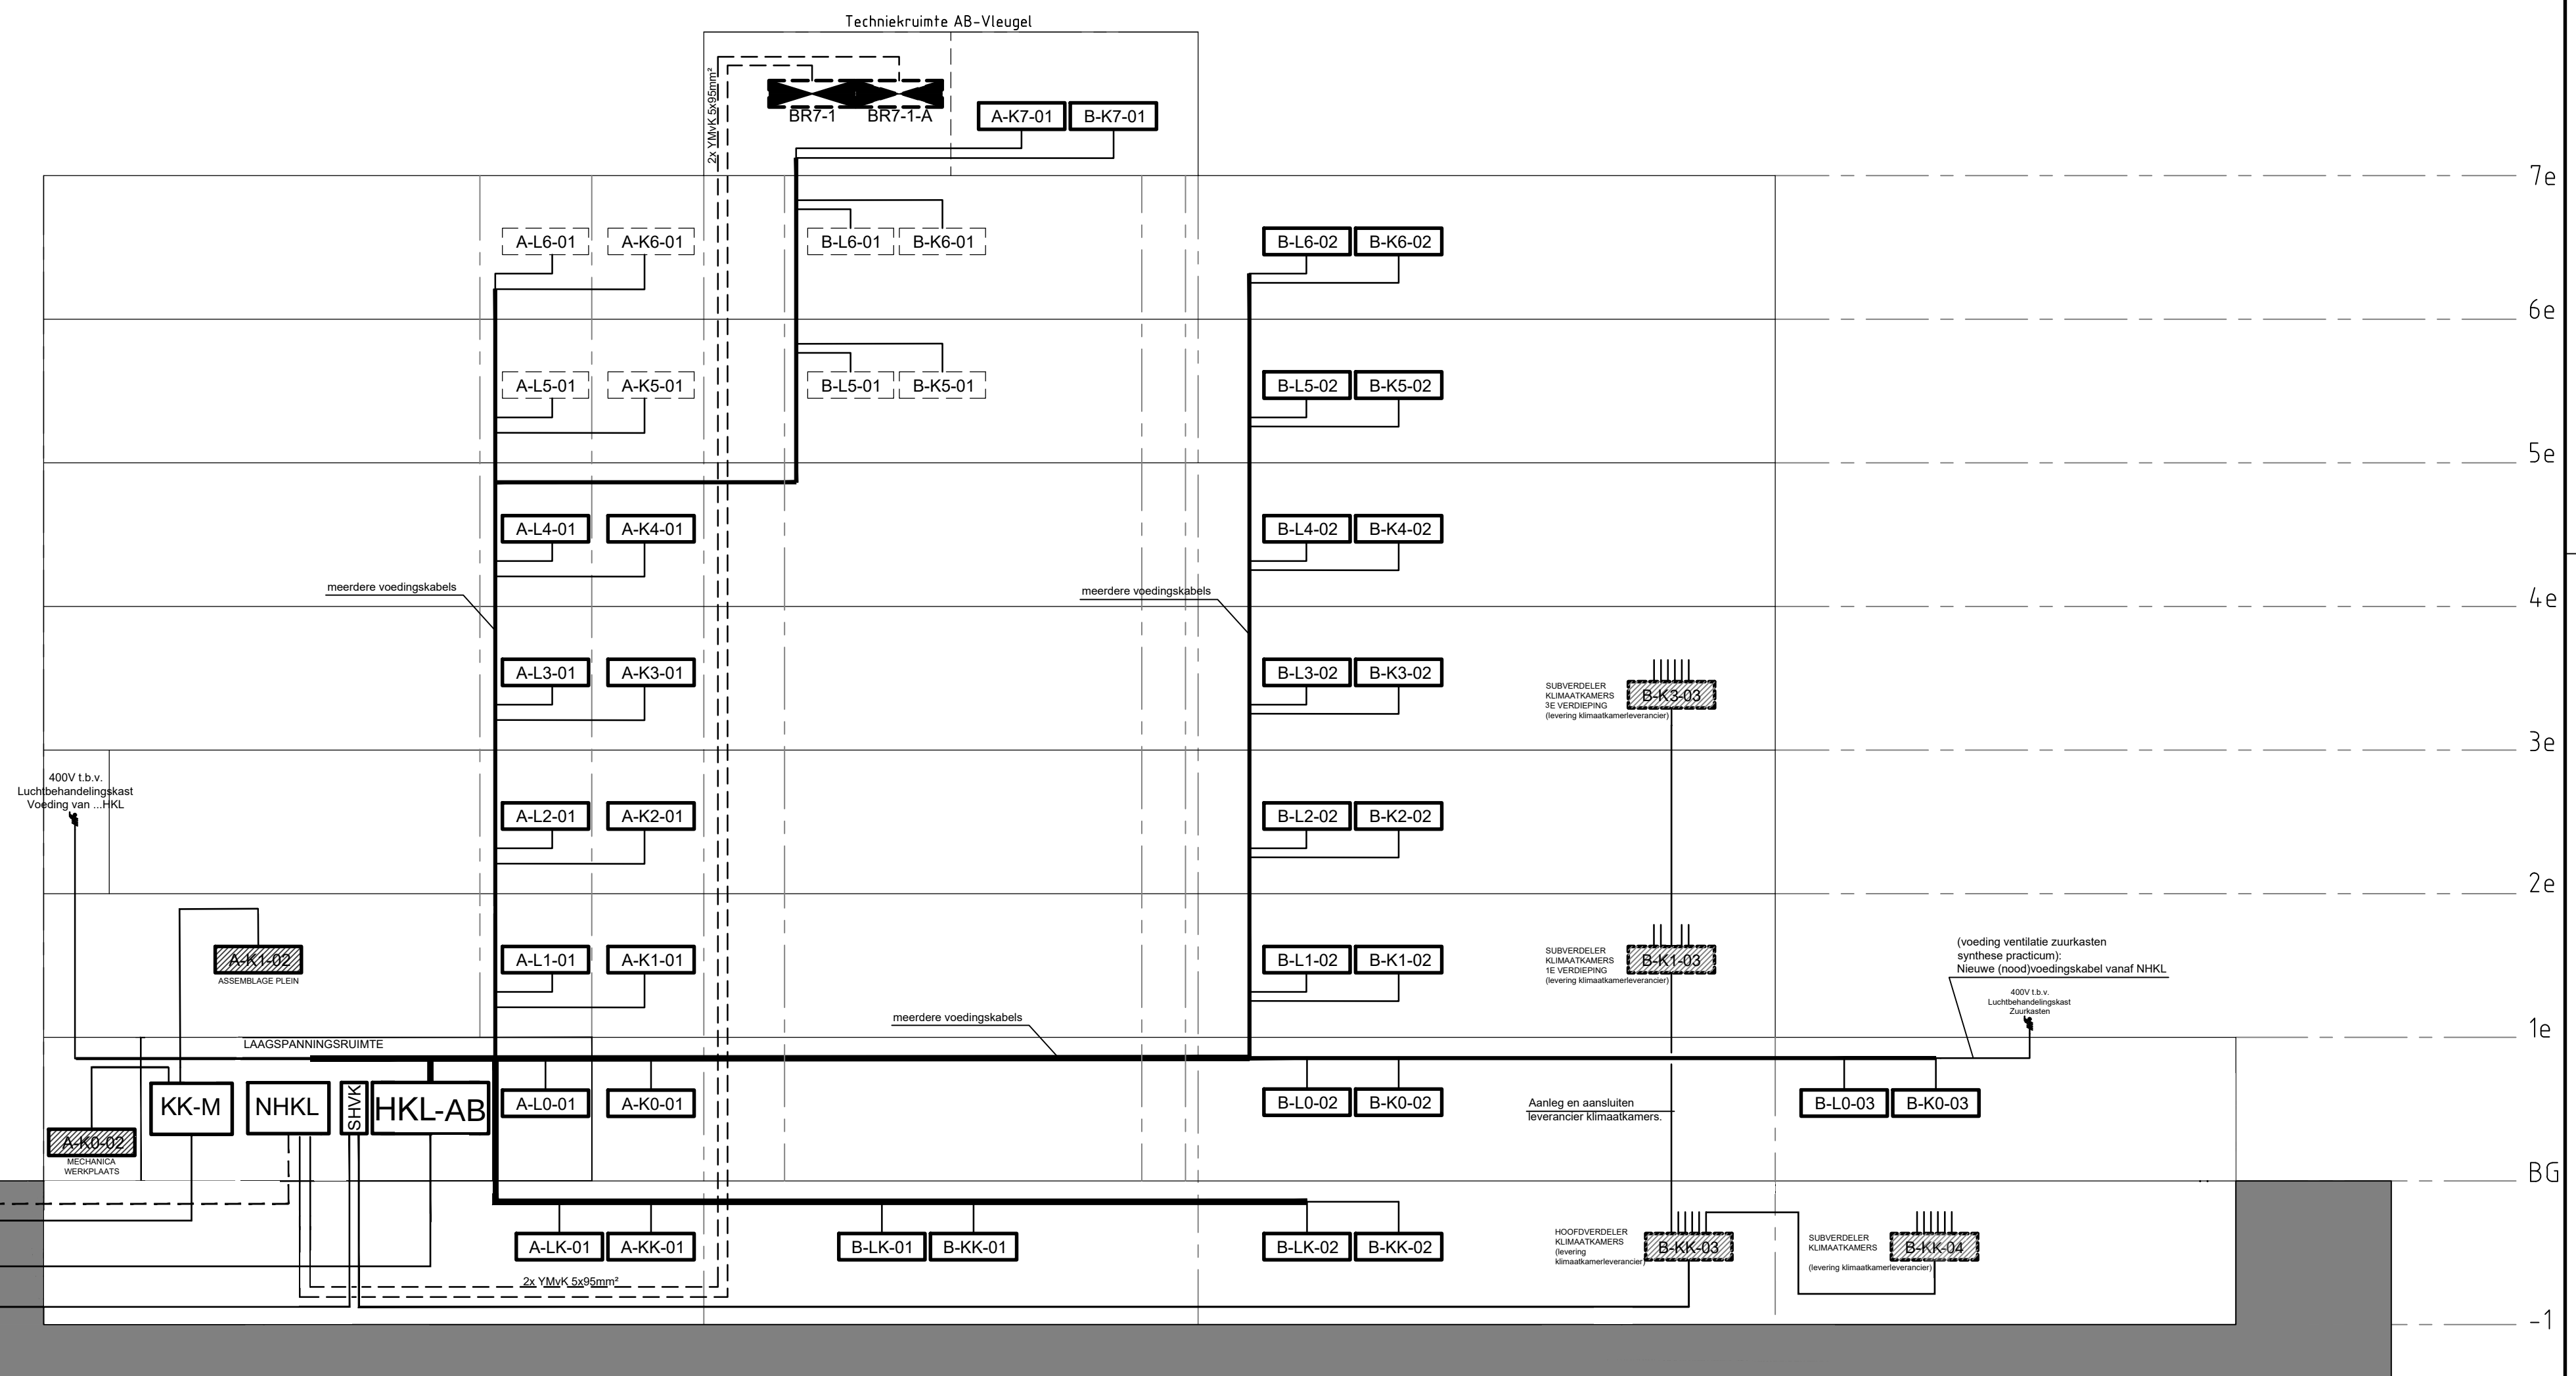

Kastcodering conform het Handboek tekenwerk en digitaal tekeningenbeheer VU - v2022-1.0 en in overleg met de tekenkamer van de VU.

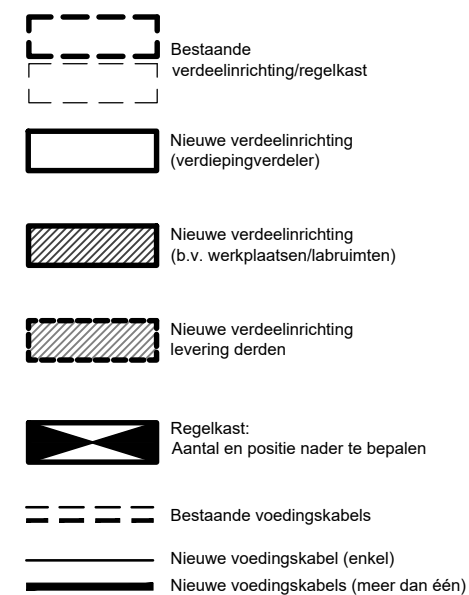

D						
C						
B						
A	05-04-2024	PHo	PHo	TO	Concept	Update DO ontwerp naar TO
0	03-07-2023	EPO	YAK	DO	Definitief	Eerste uitgave
Nr.	Datum	Getekend	Gecontroleerd	Fase	Status	Omschrijving
Raadgevend Ingenieur:		Architect:		Projectleider:		CAD Coördinator:
Opdrachtgever:  VRJIE UNIVERSITEIT AMSTERDAM Faciliteira Campus Organisatie (FCO) De Boelelaan 1105, 1081 HV Amsterdam						
Projectnaam:				Locatie:		
W&N Gebouw				Amsterdam		
Renovatie AB-Vleugel				Land:		
				Nederland		
Projectnaam:				Onderwerp:		
W&N Gebouw				Elektrotechnische Installaties		
Renovatie AB-Vleugel				Principeschema		
				Licht- en Krachtverdeelkasten		
HaskoningDHV Nederland B.V., onderdeel van:				George Hintzenweg 85 Postbus 8520 3068 AX, Rotterdam Nederland KvK nr. 50515154 (010) 286 56 66 E. info@rhdhv.com www.royalhaskoningdhv.com		
		Formaaf: A2 Fase: TO fase				
		Schaal: nvt Status: Concept				
		Proj. nr.: BH9817				
		Tek. nr.: E_PSN61_20-000-DO1-v2				