
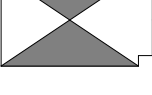
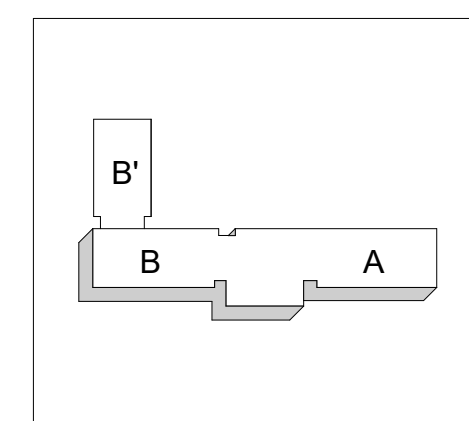


	weggrins
	bestemmingslijn
	opstelpaas brandweer
	bestaande onderdelen
	hangerstuk onderdelen
	buiten bestek
	installatietechnische componenten, voor alle installatietechnische specificaties, leidingen en bestemmingen zie documenten installatie auteur
	overige ingang
	hoofdingang
	hoofdingang brandweer
	ingang goederen
	brandmeldcentrale: onderdeel van oruimingsinstallatie conform het gestelde in NEN-2275
	brandmeldpaneel: onderdeel van oruimingsinstallatie conform het gestelde in NEN-2275
	brandveert
	droge blusleiding uithoofing conform gestelde in NEN1594
	steeksluis of -bus

01

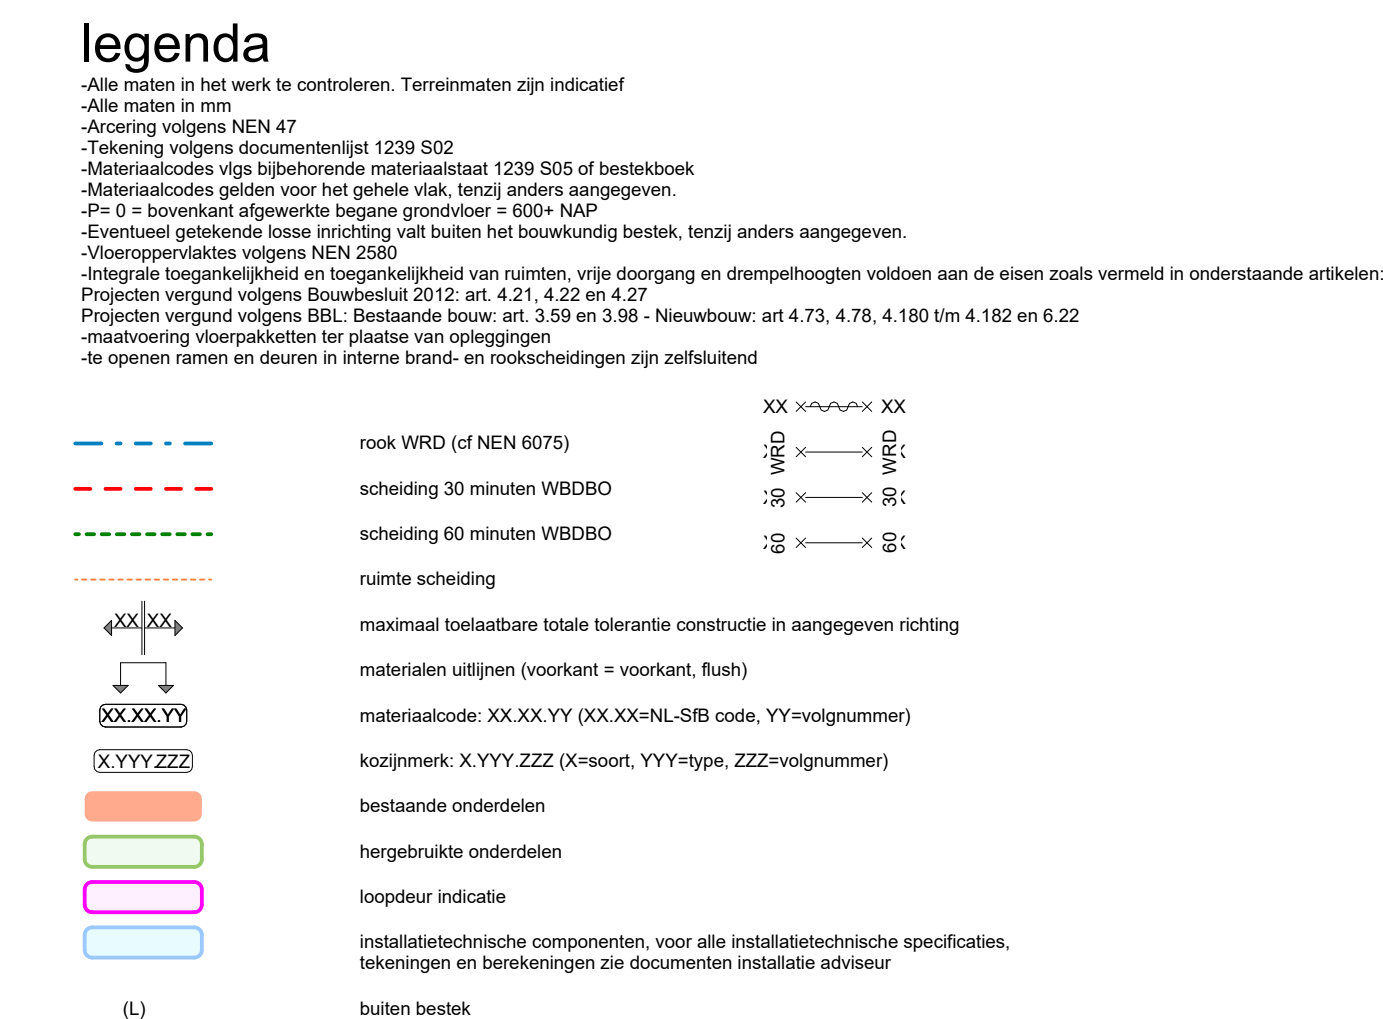

fase
 TO
datum
 22-03-2024
schaal
 1:100
formaat
 A1XL2
getekend
 dka
gecontroleerd
 epi
gewijzigd

1239
L(--)
02



cepezed

legenda

-Alle maten in het werk te controleren. Terenmaten zijn indicatief
-Alle maten in mm
-Aroering volgens NEN 47
-Tekenning volgens documentenlijst 1239 502
-Materiaalkosten vlg bijbehorende materiaalstaat 1239 505 of testboek
-Materiaalkosten per m² voor het gehele dak, tenzij anders aangegeven.
-P-0 = bovenkant afgewerkte begane grondvloer = +000+ NAP
-Eventueel geteelde losse inrichting vgl. buiten het bouwstuk bestek, tenzij anders aangegeven.
-Voeroprijvies volgens NEN 2550
-Inligende tegelwerkzaamheden en logische afwerking van ruimten, vgl. doorgang en drempelhoogten voldoen aan de eisen zoals vermeld in onderstaande artikelen:
Projecten vergund volgens Bouwbesluit 2012, art. 4.21, 4.22 en 4.27
Projecten vergund volgens BSB, Besluitbouw, art. 3.55 en 3.56 - Nieuwbouw: art 4.73, 4.78, 4.180 t/m 4.182 en 6.22
-maatvoering vloerpakketten ter plaatse van opleggingen
-de openen ramen en deuren in interne brand- en rookschelingen zijn zelfkullend

- rook WRD (cf NEN 6075)
- scheiding 30 minuten WRDDBO
- scheiding 60 minuten WRDDBO
- ruimte scheiding
- maximaal toetsbare totale tolerantie constructie in aangegeven richting
- materiaal uitlijnen (voorkant = voorkant, fluit)
- materiaalcode: XX.XX.YY (XX=XX-NL-SB code, YY=volgnummer)
- kozijnmerk: X.YYY.ZZZ (X=soort, YYY=type, ZZZ=volgnummer)
- bestaande onderdelen
- hergebruikte onderdelen
- loopdeur indicatie
- installatietechnische componenten, voor alle installatietechnische specificaties, tekeningen en berekeningen zie documenten installatie adviseur
- buiten bestek

ter info

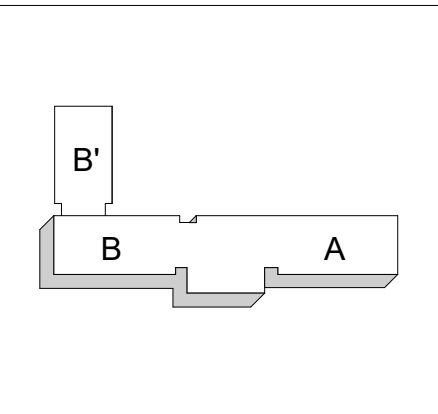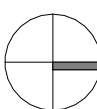

architectenbureau
cepezed b.v.
eizelsveldlaan 61
2611 tv delft nl
t +31 15 215 0000
post@cepezed.nl
www.cepezed.nl



opdrachtgever
cepezed
werk
VU AB vleugel

fase
TO
datum
22-03-2024
schaal
1:100
formaat
A1XL2
getekend
jl
gecontroleerd
epi
gewijzigd

tekening
begane grond

1239
L(-)
03

cepezed

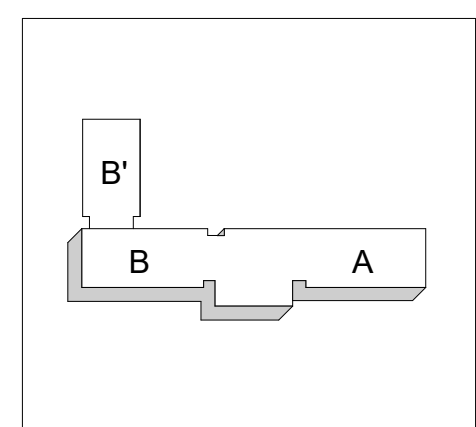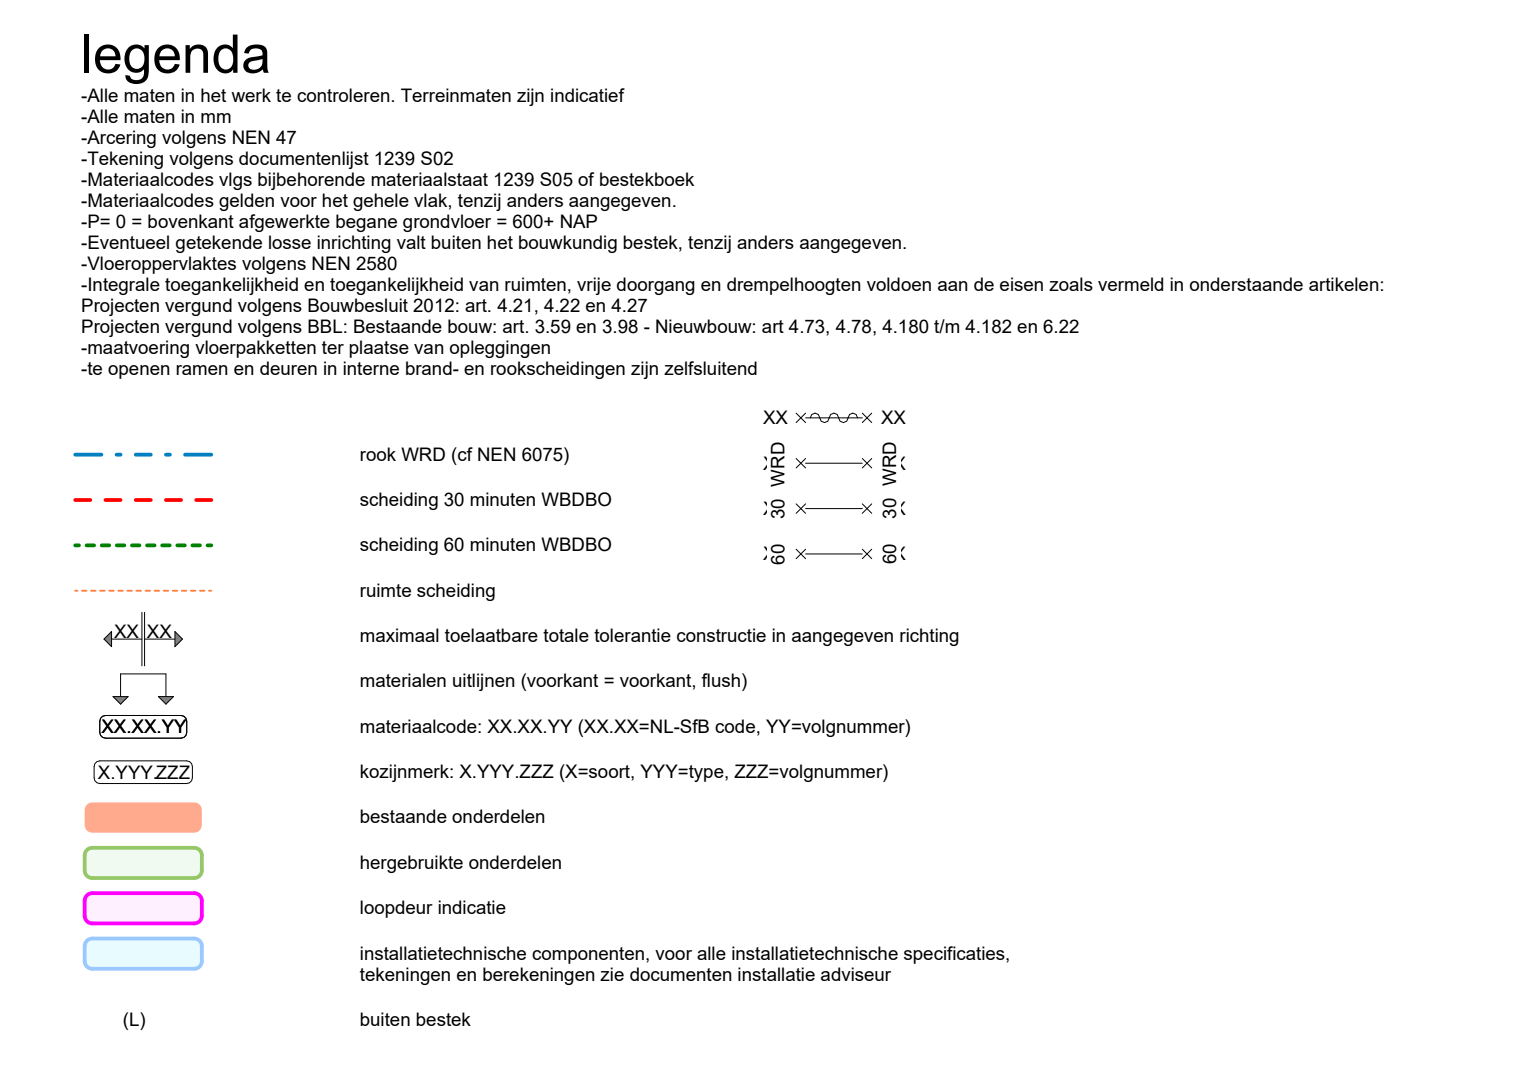


opdrachtgever
cepezed

fase
TO
datum
22-03-2024
schaal
1:100
formaat
A1XL2
getekend
jti
gecontroleerd
epi
gewijzigd

1239
L(--)
04

cepezed

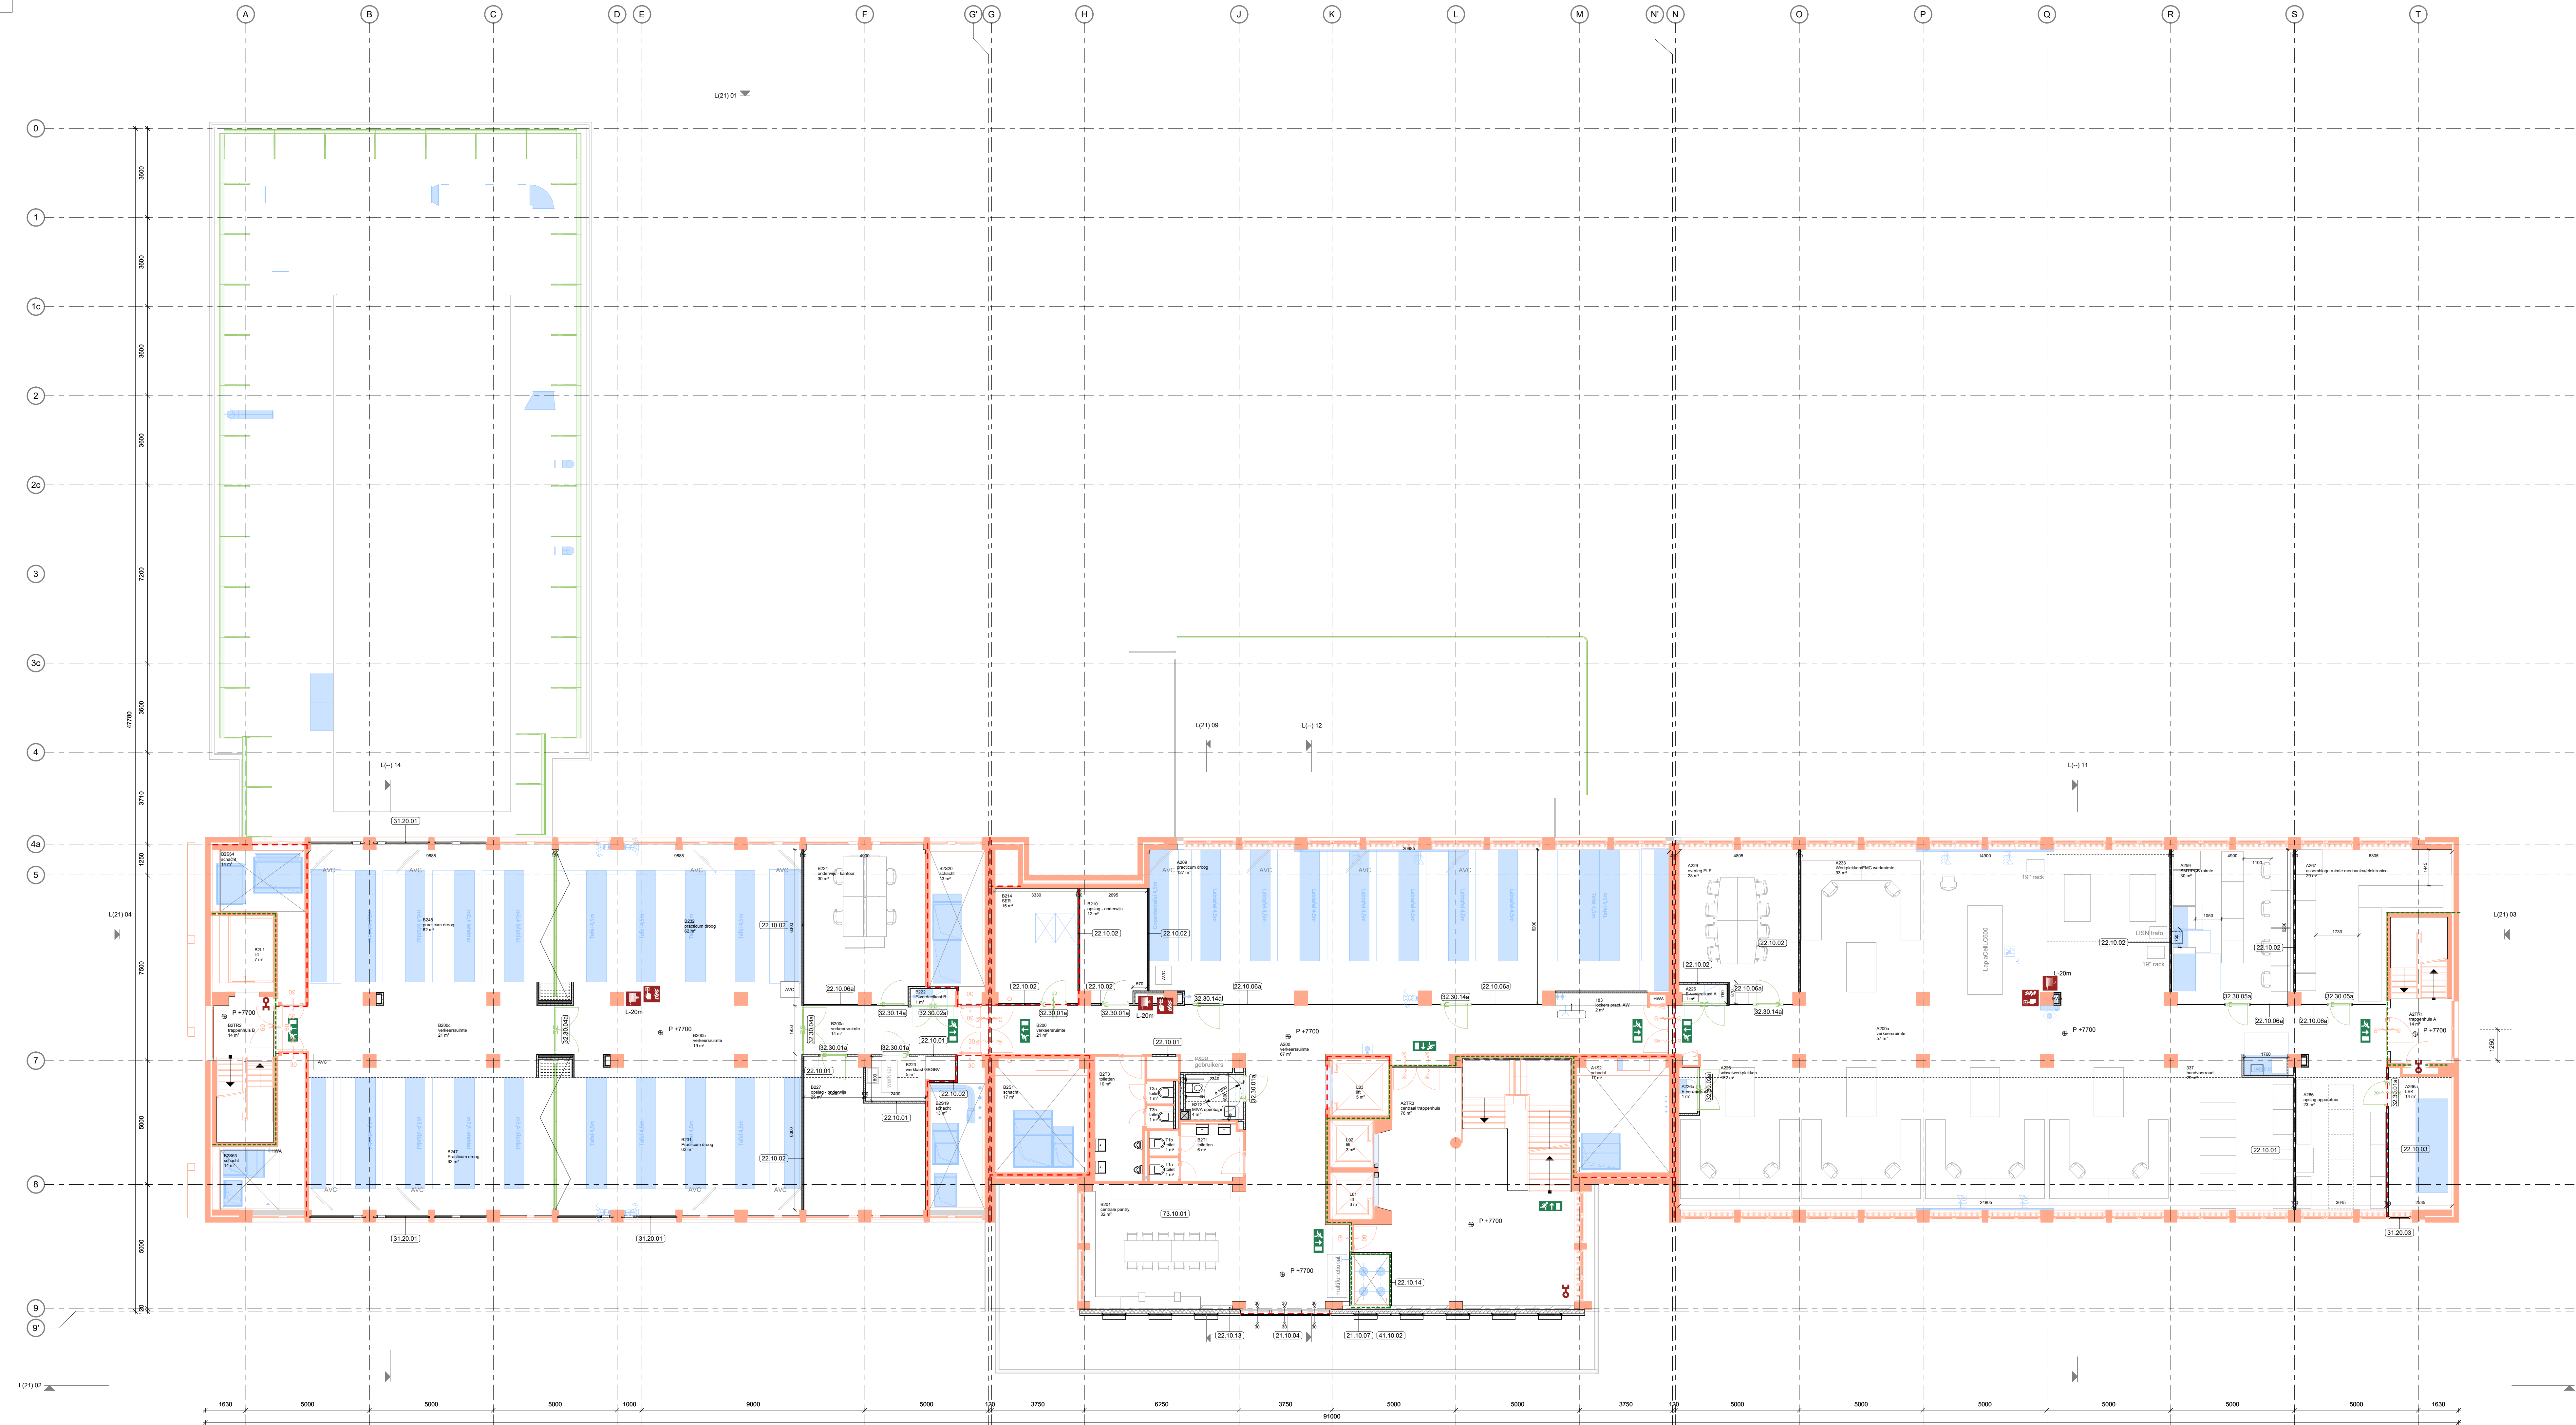


- legenda**
- Alle maten in het werk te controleren. Terenmaten zijn indicatief
 - Alle maten in mm
 - Aroering volgens NEN 47
 - Tekening volgens documentenlijst 1239 502
 - Materiaalkode: vgl. bijbehorende materiaalstaat 1239 505 of testboek
 - Materiaalkode: geef voor het gehele blok, tenzij anders aangegeven
 - P-0 = bovenkant afgewerkte begane grondvloer = +000+ NAP
 - Eventueel getindeerde losse constructie van beton of bouwvallig beton, tenzij anders aangegeven
 - Voeroppervlaktes volgens NEN 2550
 - Intrinsieke toegankelijkheid en toegankelijkheid van ruimten, vrije doorgang en drempelhoogten voldoen aan de eisen zoals vermeld in onderstaande artikelen:
Projecten vergund volgens Bouwbesluit 2012, art. 4.21, 4.22 en 4.27
Projecten vergund volgens BS: Besluitcode bouw, art. 3.55 en 3.56 - Nieuwbouw: art. 4.73, 4.78, 4.180 t/m 4.182 en 6.22
 - maatvoering vloerpakketten ter plaatse van opleggingen
 - de openen ramen en deuren in interne brand- en rookschelingen zijn zelfsluitend
- | | | |
|-----|--|----------------|
| --- | rook WRD (cf NEN 6075) | XX X X X X X X |
| --- | scheiding 30 minuten WRDDBO | W D B O |
| --- | scheiding 60 minuten WRDDBO | W D B O |
| --- | ruimte scheiding | W D B O |
| --- | maximaal toelaatbare totale tolerantie constructie in aangegeven richting | W D B O |
| --- | materiaal uitlijnen (voorant = voorkant, fluit) | W D B O |
| --- | materiaalkode: XX.XX.YY (XX.XX=NL-SB code, YY=volgnummer) | W D B O |
| --- | kozijnmerk: X.YYY.ZZZ (X=soort, YYY=type, ZZZ=volgnummer) | W D B O |
| --- | bestaande onderdelen | W D B O |
| --- | hergebruikte onderdelen | W D B O |
| --- | loopdeur indicatie | W D B O |
| --- | installatietechnische componenten, voor alle installatietechnische specificaties, tekeningen en berekeningen zie documenten installatie adviseur | W D B O |
| --- | buiten bestek | W D B O |
- (L)

ter info

architectenbureau
cepezed b.v.

ezelsvoldiaan 61
2611 tv deilt nl
t +31 15 215 0000

post@cepezod.nl
www.cepezod.nl

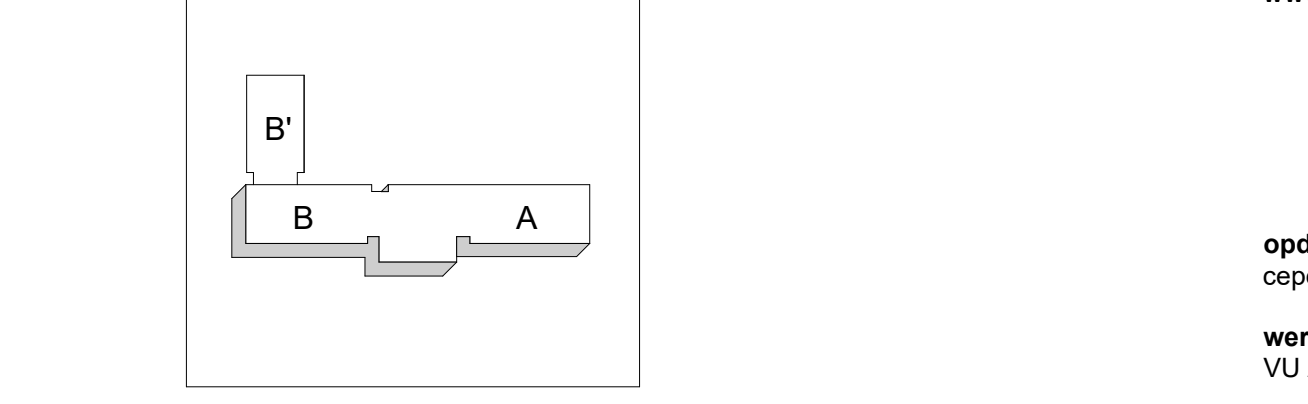

opdrachtgever
cepezed

werk
VU AB vleugel

fase
TO

datum
22-03-2024

schaal
1:100

formaat
A1XL2

getekend
JL


gecontroleerd
epi

gewijzigd
gewijzigd

tekening
tweede verdieping



1239
L(-)
05

cepezed

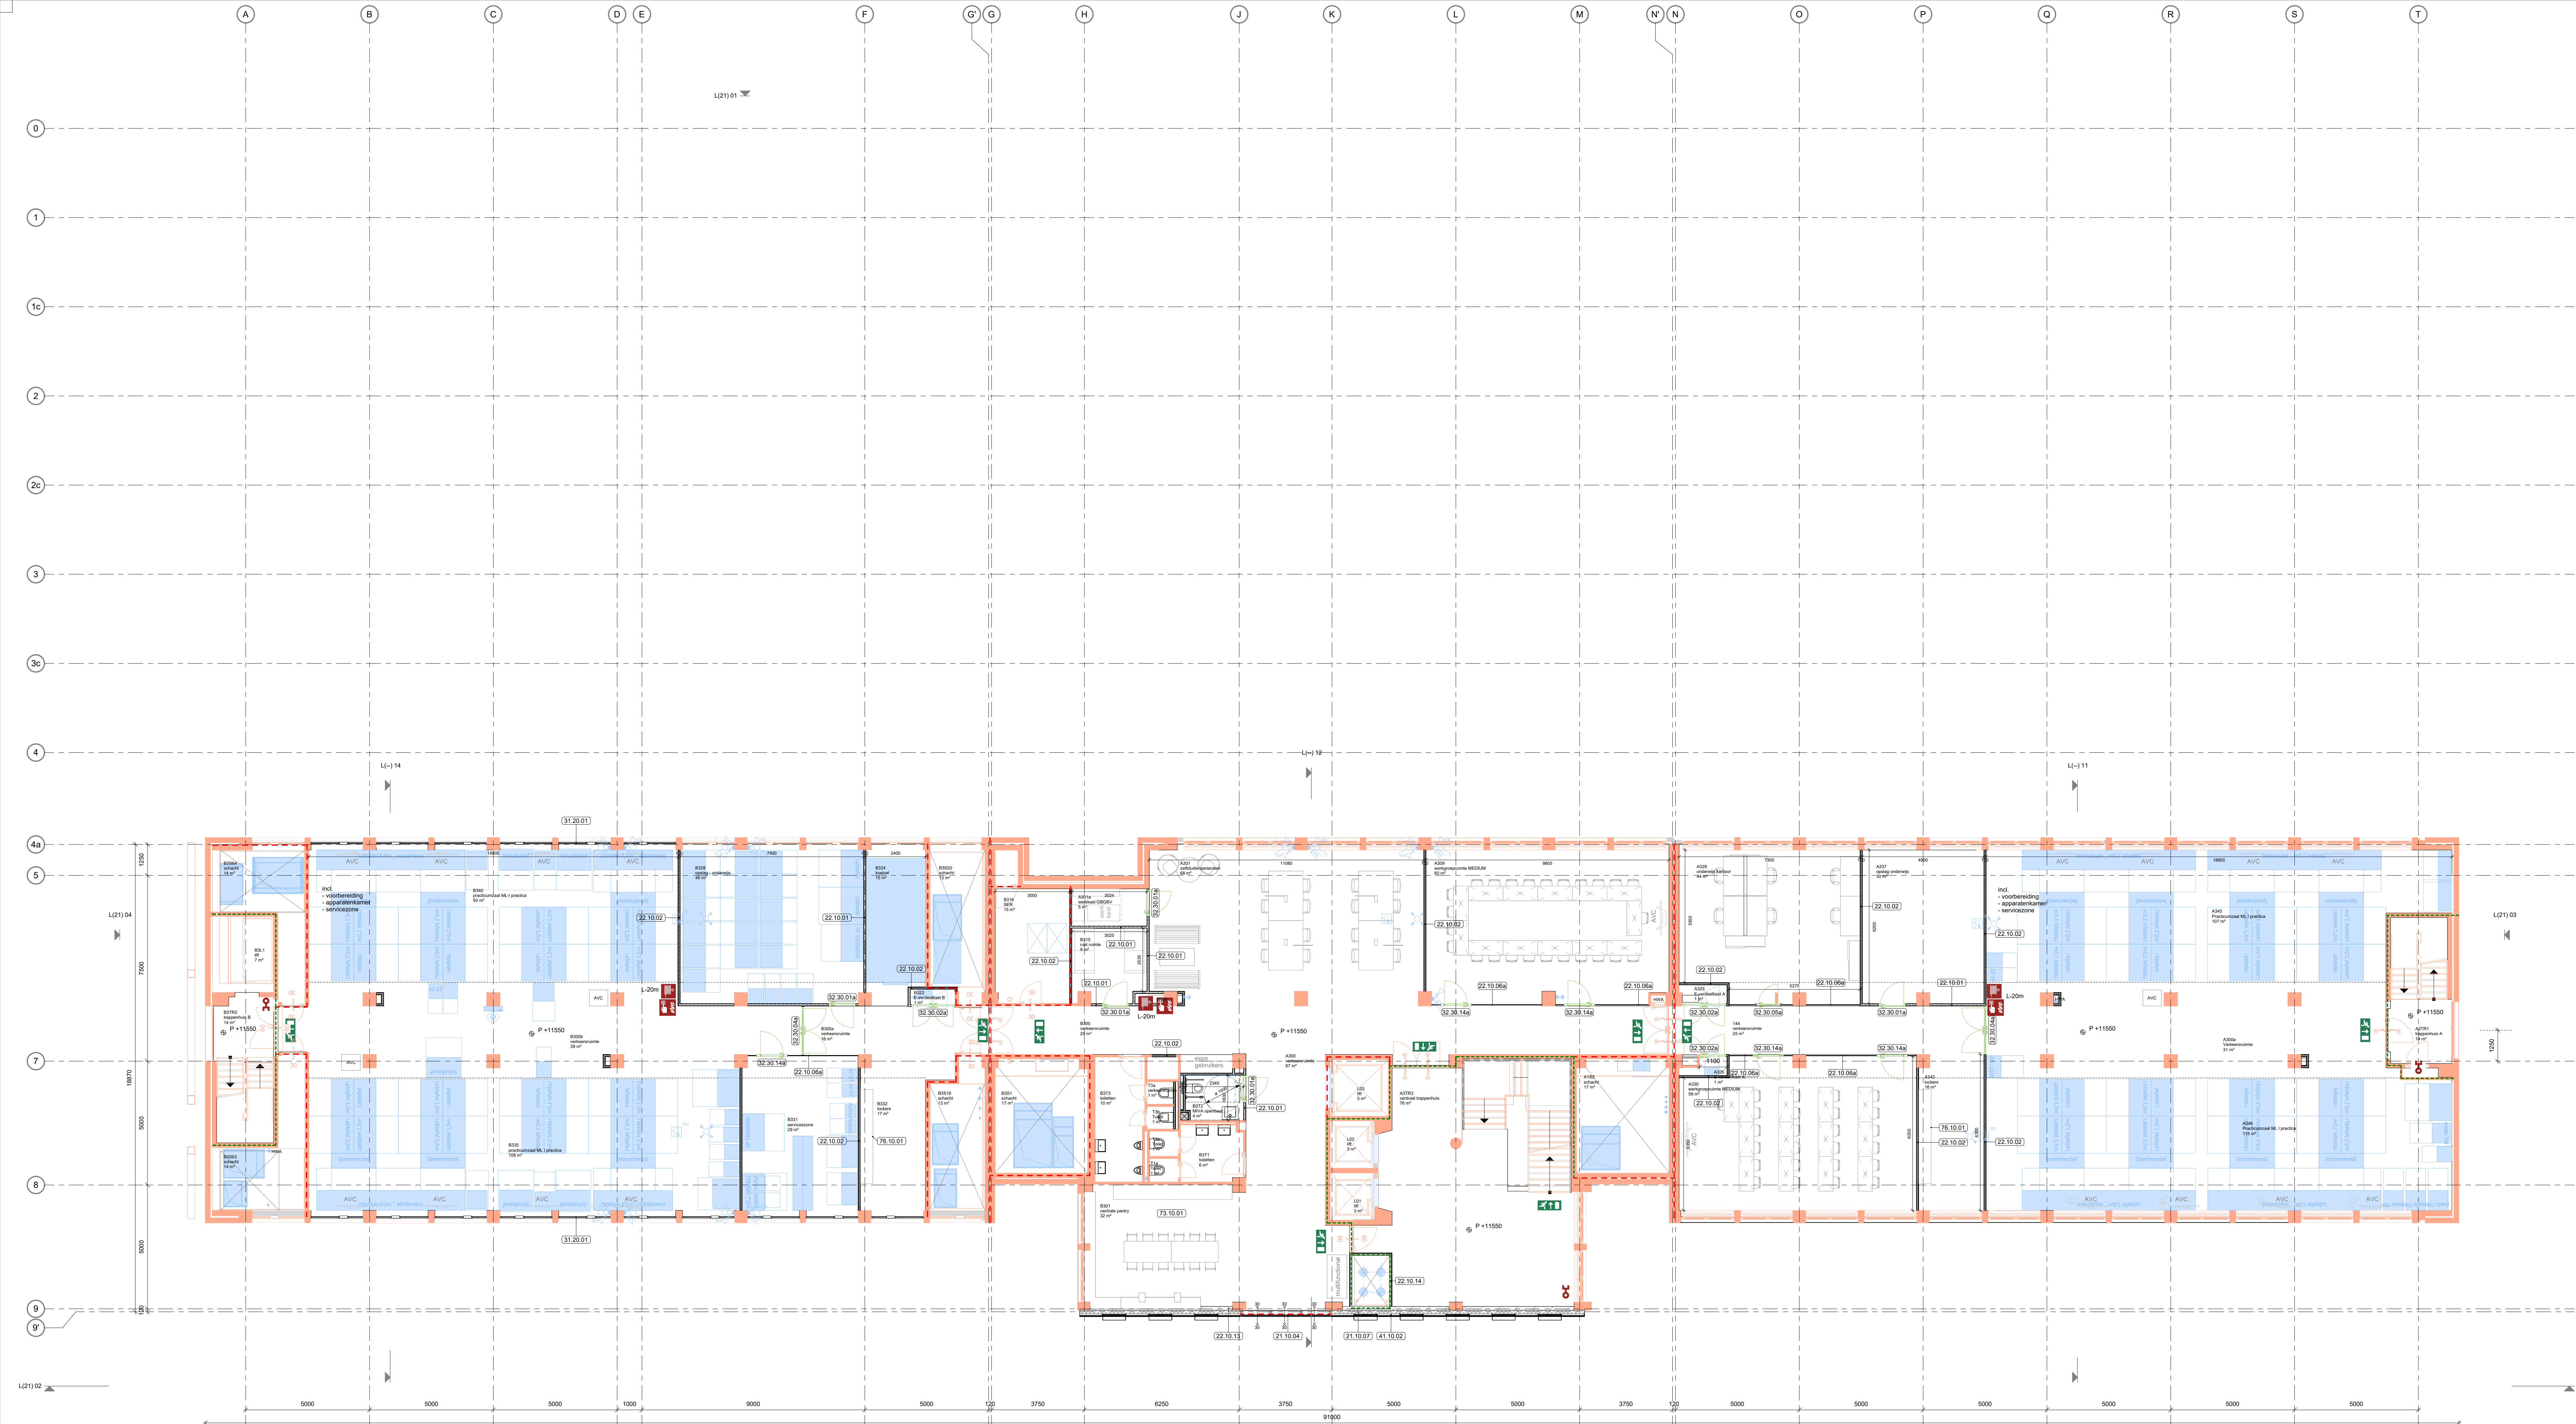

- legenda**
- Alle maten in het werk te controleren. Terenmaten zijn indicatief
 - Alle maten in mm
 - Arcering volgens NEN 47
 - Tekening volgens documentlijst 1239 502
 - Materiaalkode vlg bijbehorende materiaalstaat 1239 505 of testboek
 - Materiaalkode geef voor het gehele blok, tenzij anders aangegeven
 - P-0 = bovenkant afgewerkte begane grondvloer = +000+ NAP
 - Eventueel getinde lisse instelling van buiten het bouwstuk bestek, tenzij anders aangegeven
 - Voeroppervlaktes volgens NEN 2550
 - Inliggende toegankelijkheids en toegankelijkheids van ruimten, vrije doorgang en drempelhoogten voldoen aan de eisen zoals vermeld in onderstaande artikelen:
 - Projecten vergund volgens Bouwbesluit 2012, art. 4.21, 4.22 en 4.27
 - Projecten vergund volgens BS: Bestaande bouw, art. 3.55 en 3.56 - Nieuwbouw: art 4.73, 4.78, 4.180 t/m 4.182 en 6.22
 - maatvoering vloerpakketten ter plaatse van opleggingen
 - de openen ramen en deuren in interne brand- en rookschelingen zijn zelfkullend
- rook WRD (cf NEN 6075)
- scheiding 30 minuten WRDDBO
- scheiding 60 minuten WRDDBO
- ruimte scheiding
- maximaal toetsbare totale tolerante constructie in aangegeven richting
- materiaal uitlijnen (voorant = voorkant, fluit)
- materiaalcode: XX.XX.YY (XX=XX-NL-SB code, YY=volgnummer)
- kozijmerk: X.YYY.ZZZ (X=soort, YYY=type, ZZZ=volgnummer)
- bestaande onderdelen
- hergebruikte onderdelen
- loopdeur indicatie
- installatietechnische componenten, voor alle installatietechnische specificaties, tekeningen en berekeningen zie documenten installatie adviseur
- buiten bestek

ter info

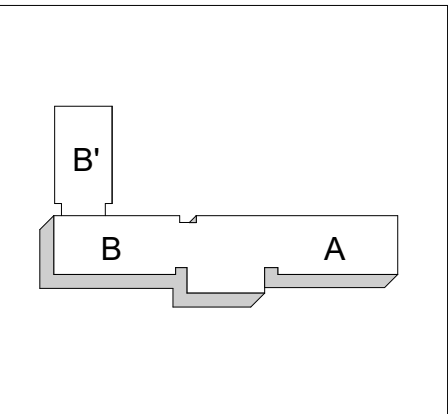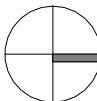

architectenbureau

cepezed b.v.
ezelsveldlaan 61
2611 tv deilt nl
t +31 15 215 0000
post@cepezod.nl
www.cepezod.nl

opdrachtgever

cepezed
werk
VU AB vleugel


fase
TO
datum
22-03-2024
schaal
1:100
formaat
A1XL2
getekend
jl
gecontroleerd
epi
gewijzigd

tekening

derde verdieping

1239
L(-)
06

cepezed

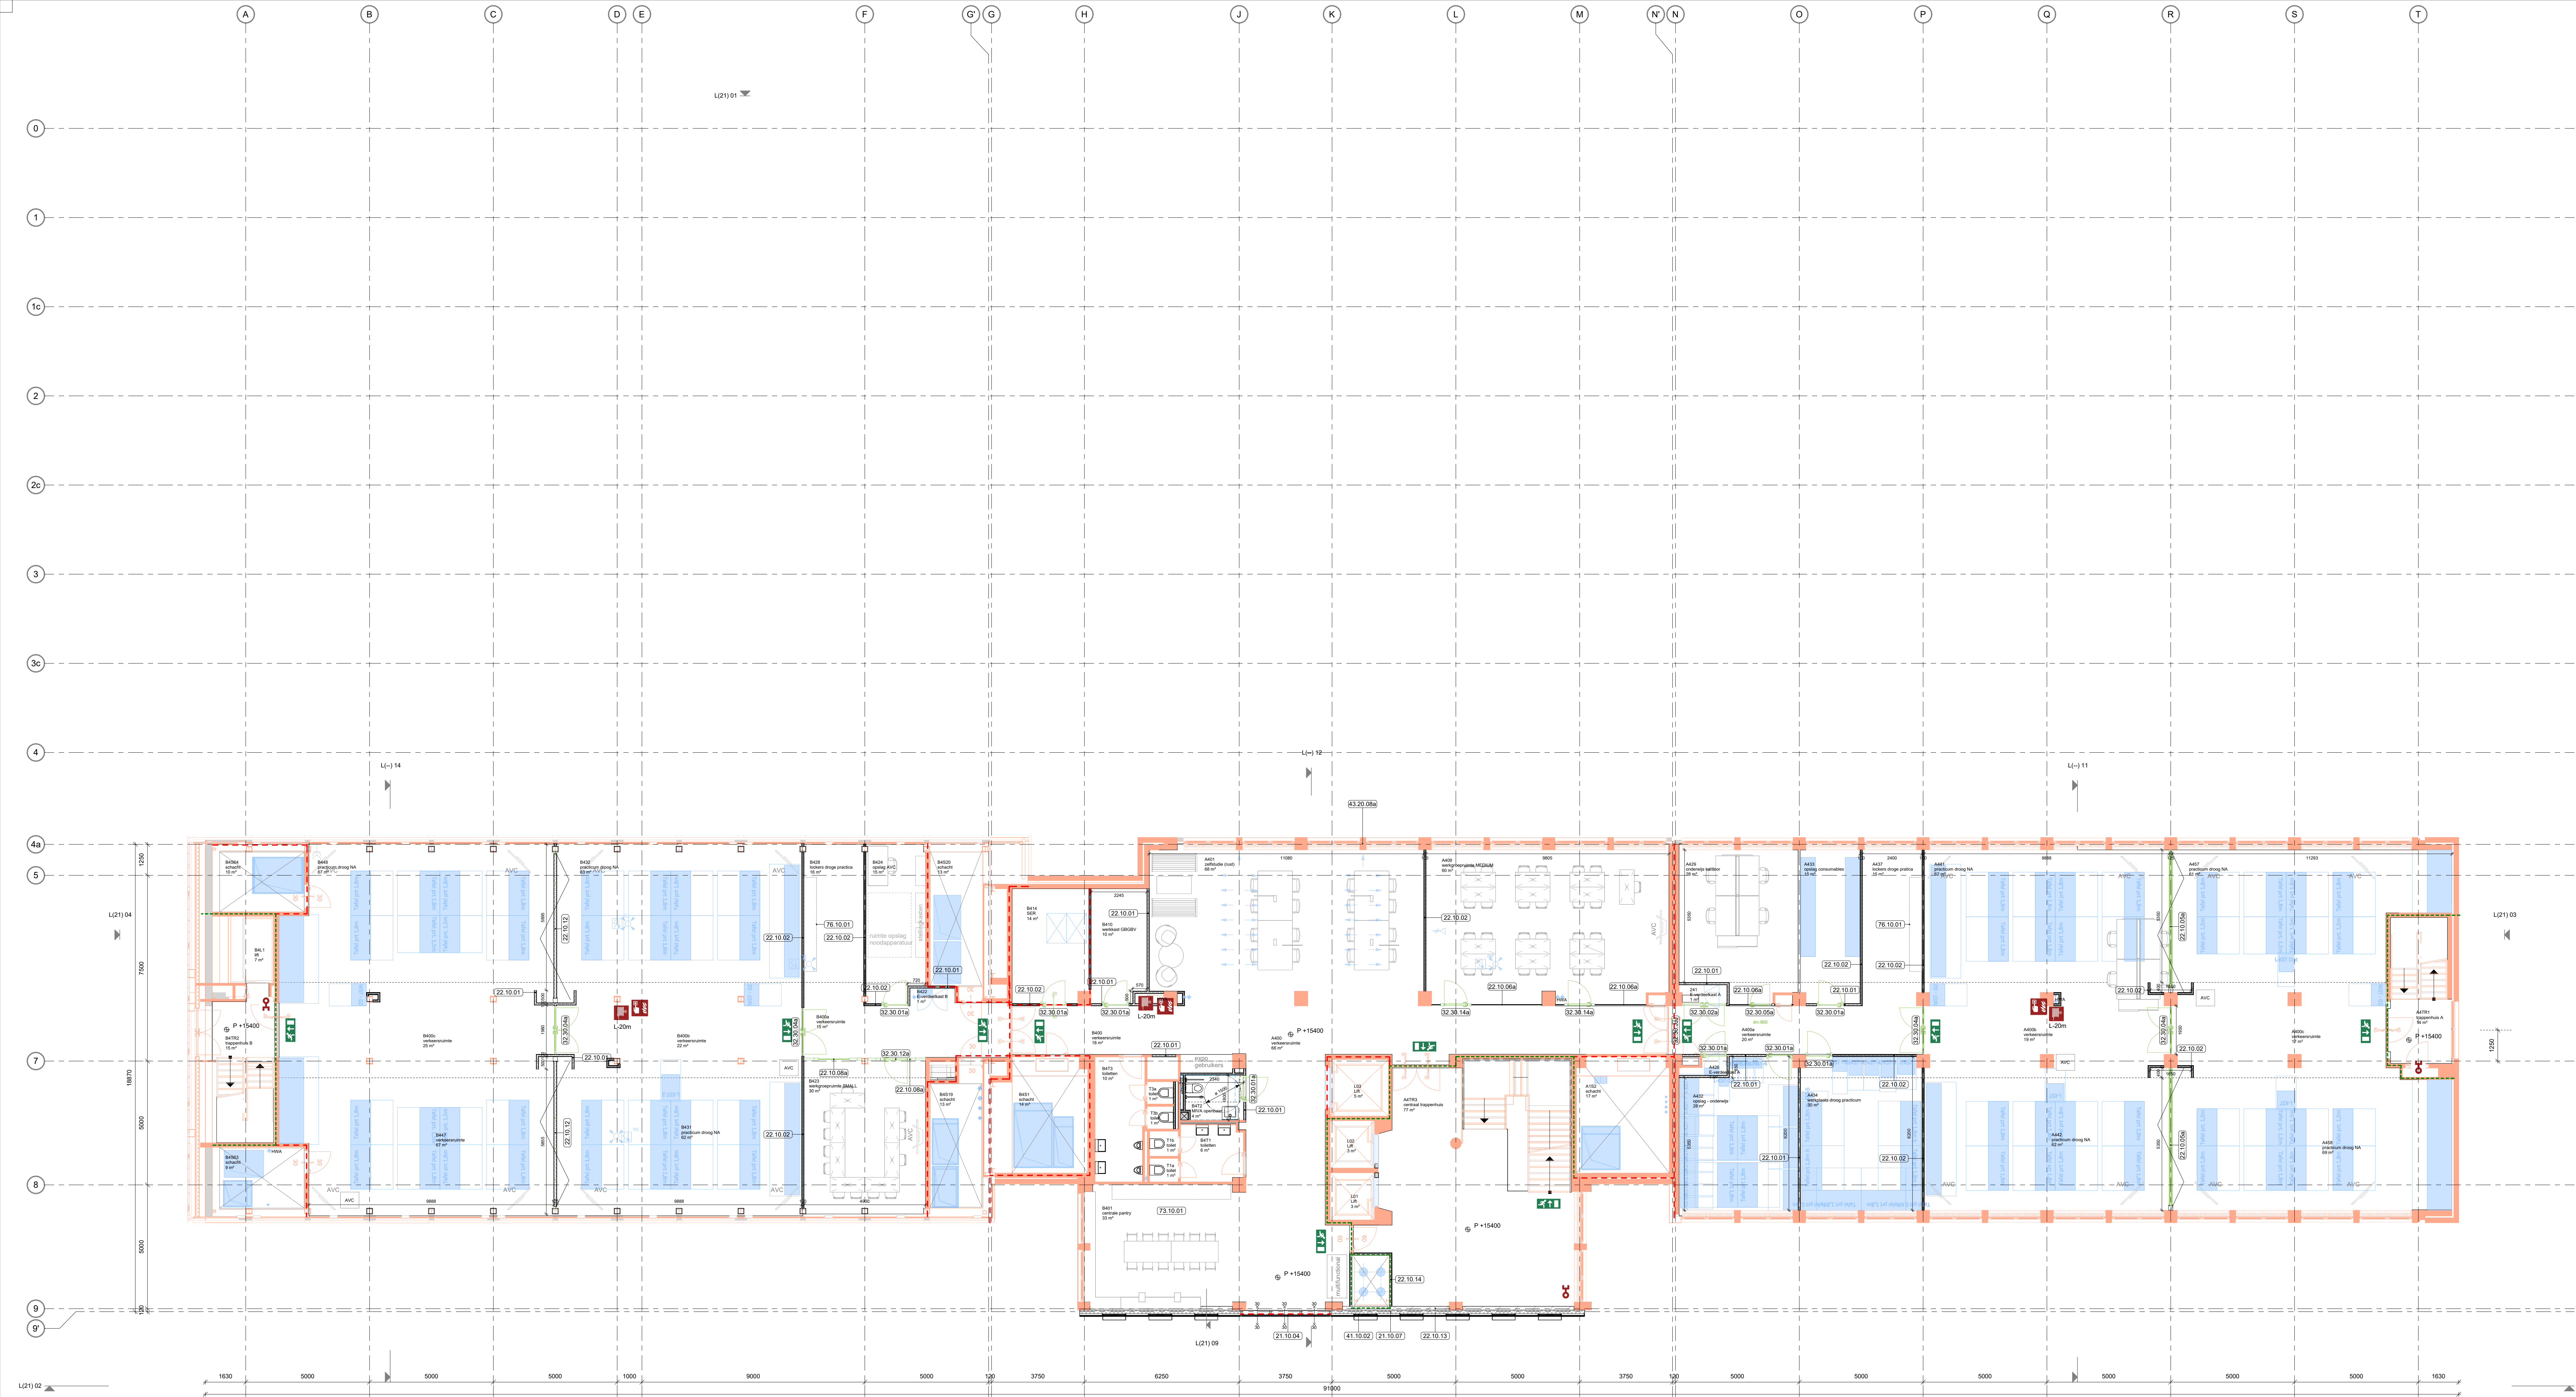

legenda

-Alle maten in het werk te controleren. Terenmaten zijn indicatief

-Alle maten in mm

-Arcering volgens NEN 47

-Tekening volgens documentenlijst 1239 502

-Materiaalkodes vlg bijbehorende materiaalstaat 1239 505 of tekeningboek

-Materiaalkodes gelden voor het gehele stuk, tenzij anders aangegeven

-P-0 = bovenkant afgewerkte begane grondvloer = +000+ NAP

-Eventueel getekende losse inrichting valt buiten het bouwkundig bestek, tenzij anders aangegeven

-Voeropparatiekies volgens NEN 2550

-Integrale toegankelijkheid en toegankelijkheid van ruimten, vrije doorgang en drempelhoogten voldoen aan de eisen zoals vermeld in onderstaande artikelen:

-Projecten vergund volgens Bouwbesluit 2012, art. 4.21, 4.22 en 4.27

-Projecten vergund volgens BSB, Besluitende bouw, art. 3.55 en 3.56 - Nieuwbouw: art 4.73, 4.78, 4.180 t/m 4.182 en 6.22

-maatvoering vloerpakketten ter plaatse van opleggingen

-de openen ramen en deuren in interne brand- en rookschelingen zijn zelfkullend

— — — — —

rook WRD (cf NEN 6075)

— — — — —

scheiding 30 minuten WRDDBO

— — — — —

scheiding 60 minuten WRDDBO

— — — — —

ruimte scheiding

XX XX YY

↓

XX XX YY

↓

XX YY ZZ

maximaal toelaatbare totale tolerantie constructie in aangegeven richting

materiaal uittreken (voorkant = voorkant, fluit)

materiaalcode: XX XX YY (XX XX-NL-SB code, YY=volgnummer)

kozijnmerk: X YY ZZ (X=soort, YY=type, ZZ=volgnummer)

bestaande onderdelen

hergebruikte onderdelen

loopdeur indicatie

installatietechnische componenten, voor alle installatietechnische specificaties, tekeningen en berekeningen zie documenten installatie adviseur

buiten bestek

ter info

B'

B

A

architectenbureau
cepezed b.v.

ezeelsveldlaan 61

2611 tv deilt nl

t +31 15 215 0000

post@cepezed.nl

www.cepezed.nl

opdrachtgever
cepezed

werk
VU AB vleugel

fase
TO

datum
22-03-2024

schaal
1:100

formaat
A1XL2

getekend
jl

gecontroleerd
epi



gewijzigd

tekening
vierde verdieping

1239

L(-)

07

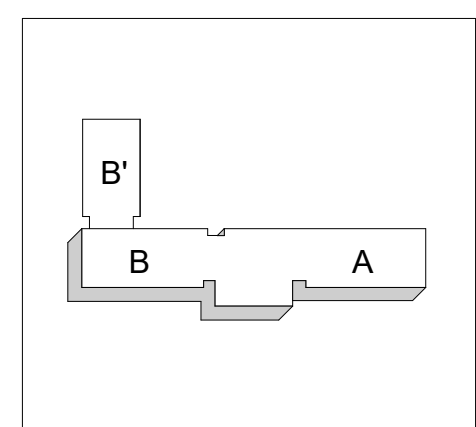
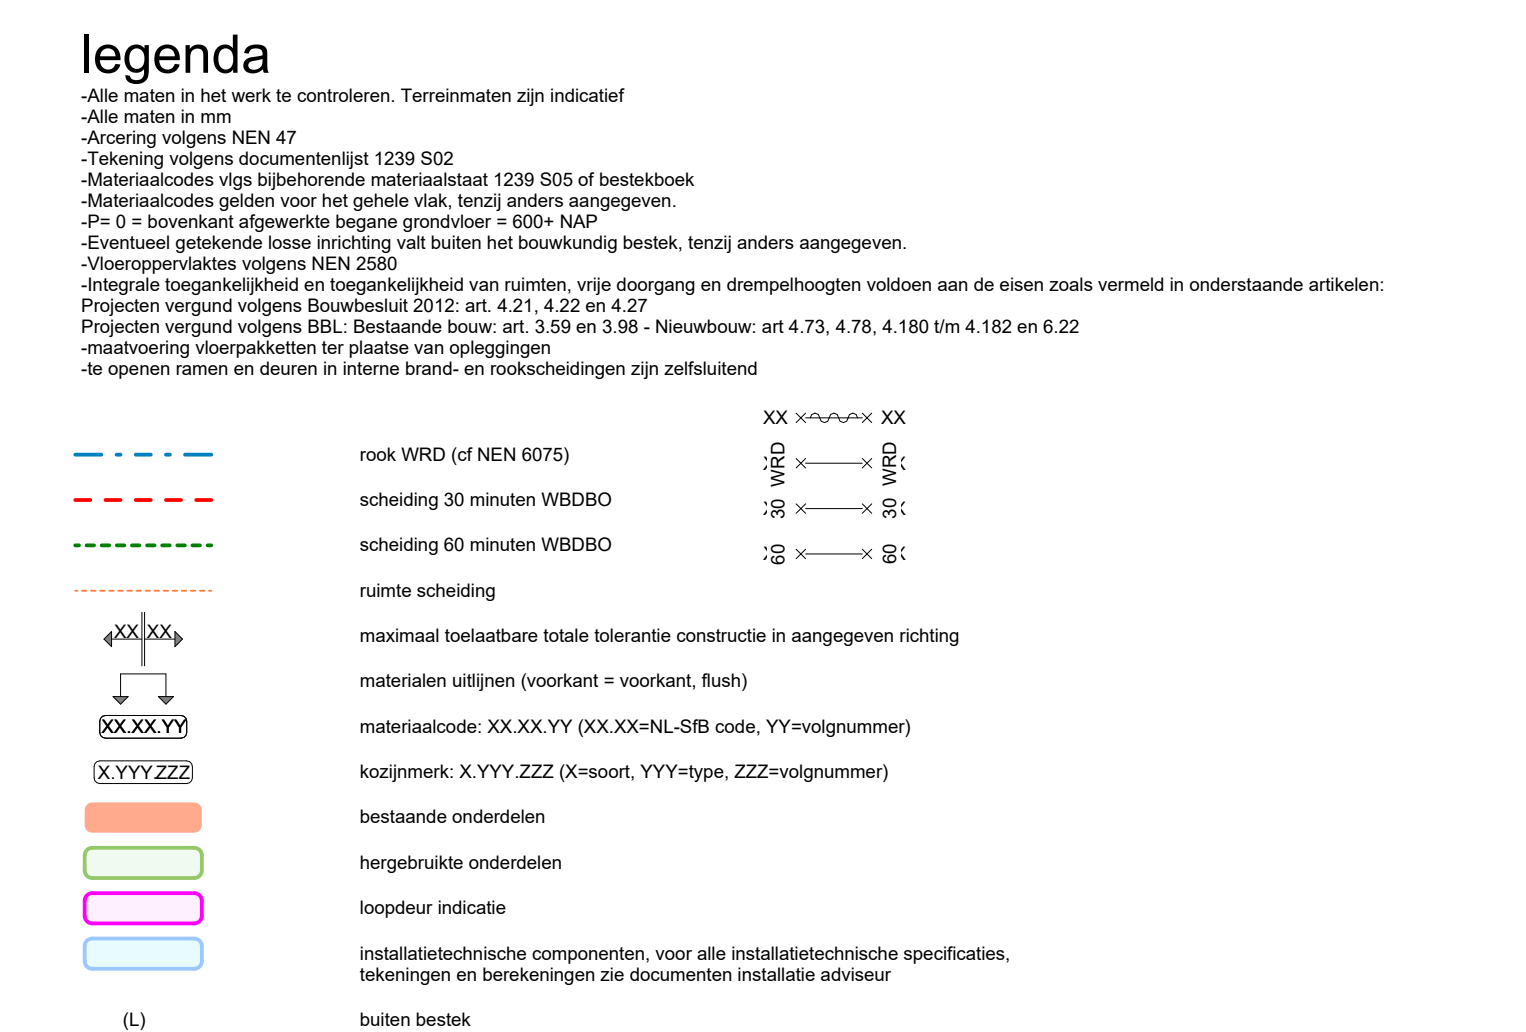


opdrachtgever
cepezed

fase
TO
datum
22-03-2024
schaal
1:100
formaat
A1XL2
getekend
jti
gecontroleerd
epi
gewijzigd

1239
L(--)
08


cepezed

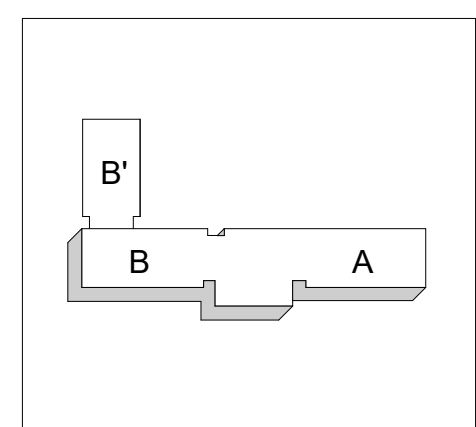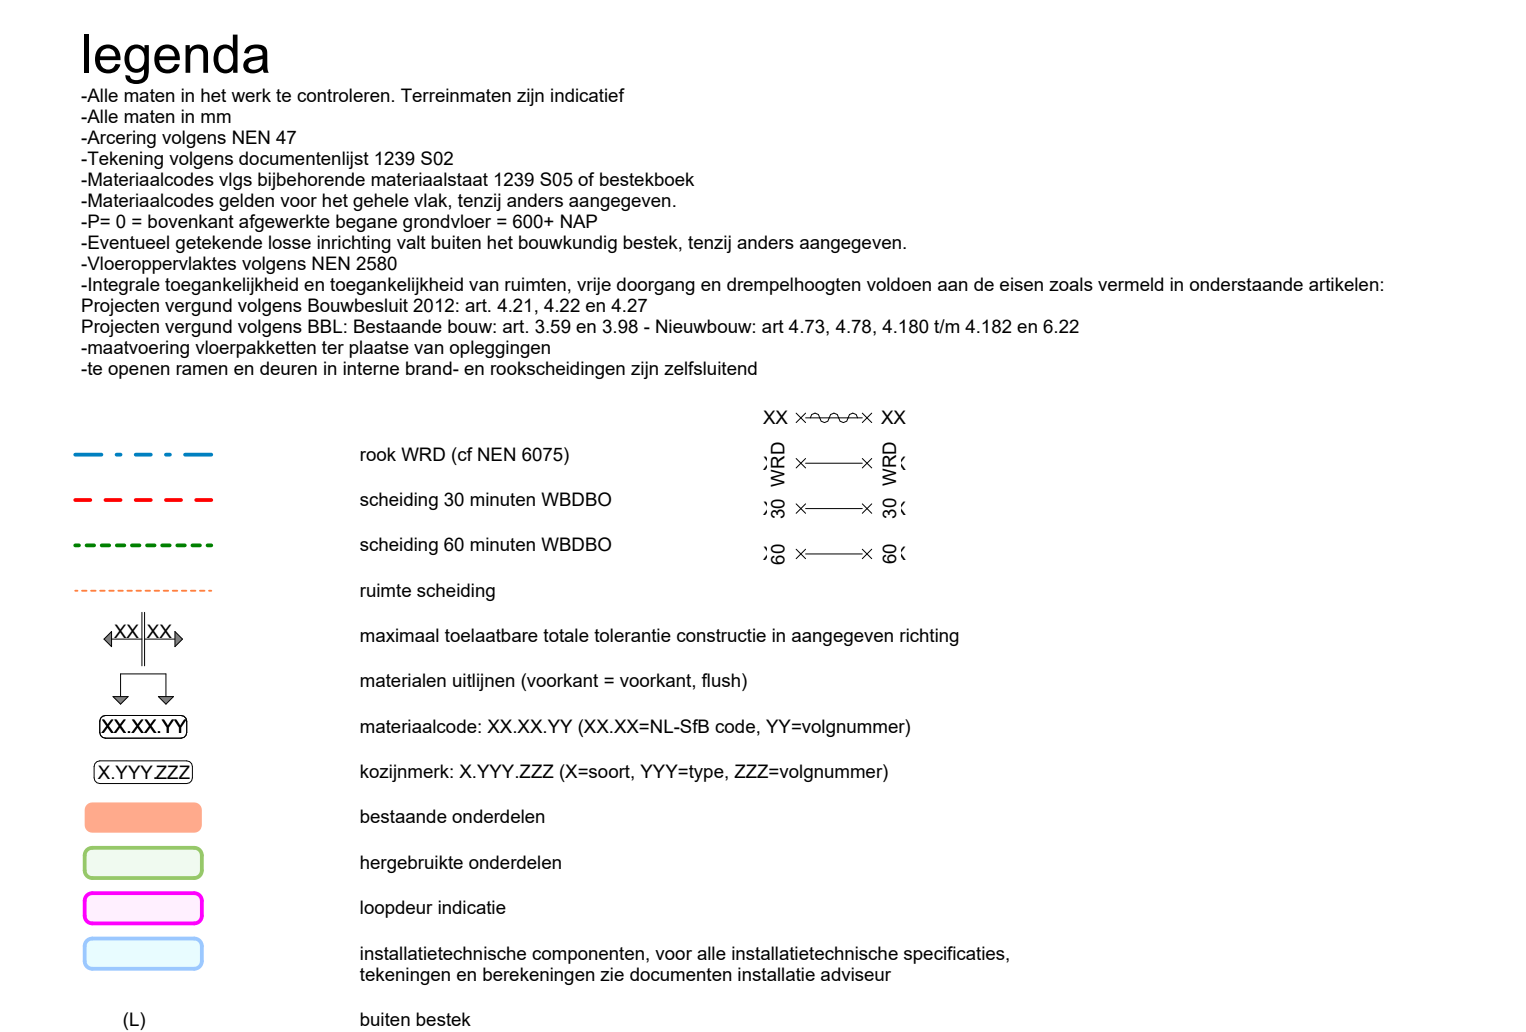


fase
TO
datum
22-03-2024
schaal
1:100
formaat
A1XL2
getekend
jti
gecontroleerd
epi
gewijzigd

1239
L(--)
09

cepezed

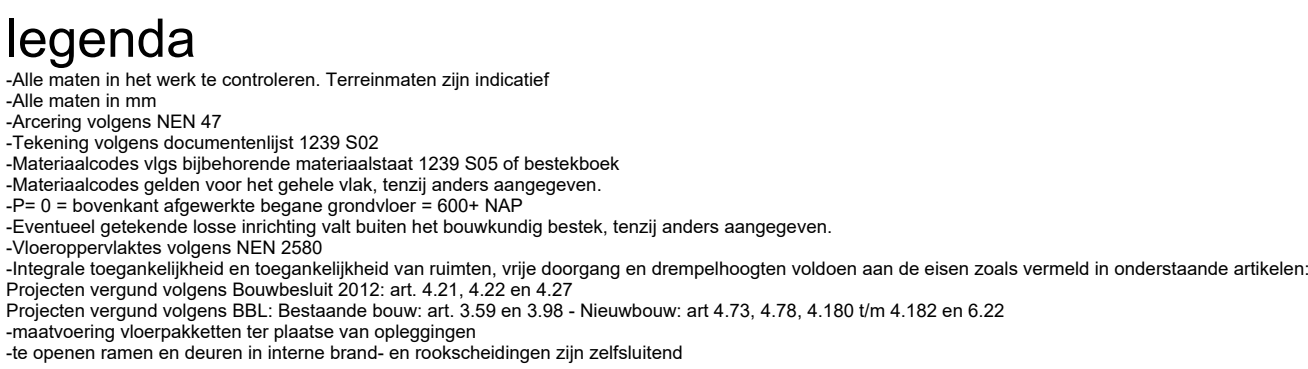

rook WRD (cf NEN 6075)
 schieding 30 minuten WDBO
 schieding 60 minuten WDBO
 ruimte scheidings
 maximale toelaatbare totale tolerante constructie in aangegeven richting
 materiaal uittreppen (voorkant = voorkant, flank)
 materiaalcode: XXX.XY.YYY.XXX.XX-NL-SB code: YY=volgnummer
 materiekode: X.YYY.ZZZ (X=rook, YYY=trouw, ZZZ=volgnummer)
 bestaande onderdelen
 hergebruikte onderdelen
 zijdelingse indeling
 installatie-technische componenten, voor alle installatie-technische specificaties,
 tekeningen en berekeningen zie documenten installatie adviseur.
 buiten bestek

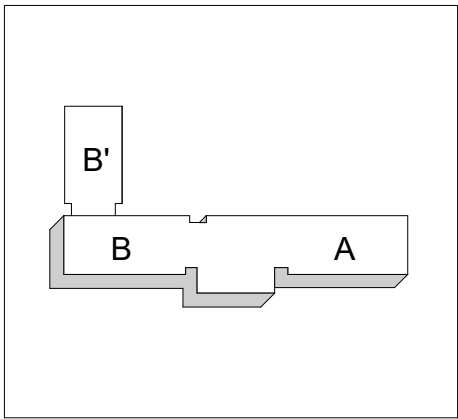

architectenbureau
cepezed b.v.
ezelsveldlaan 61
2611 rv delft nl
t +31 15 215 0000
post@cepezed.nl
www.cepezed.nl

Opdrachtgever
cepezed

U AB vleugel

Fase
 TO
 datum
 22-03-2024
 schaal
 1:100
 formaat
 A1XL2
 getekend
 ti
 gecontroleerd
 api
 gewijzigd

Tekening
dak aanzicht

1239
L(27)
01

cepezed