



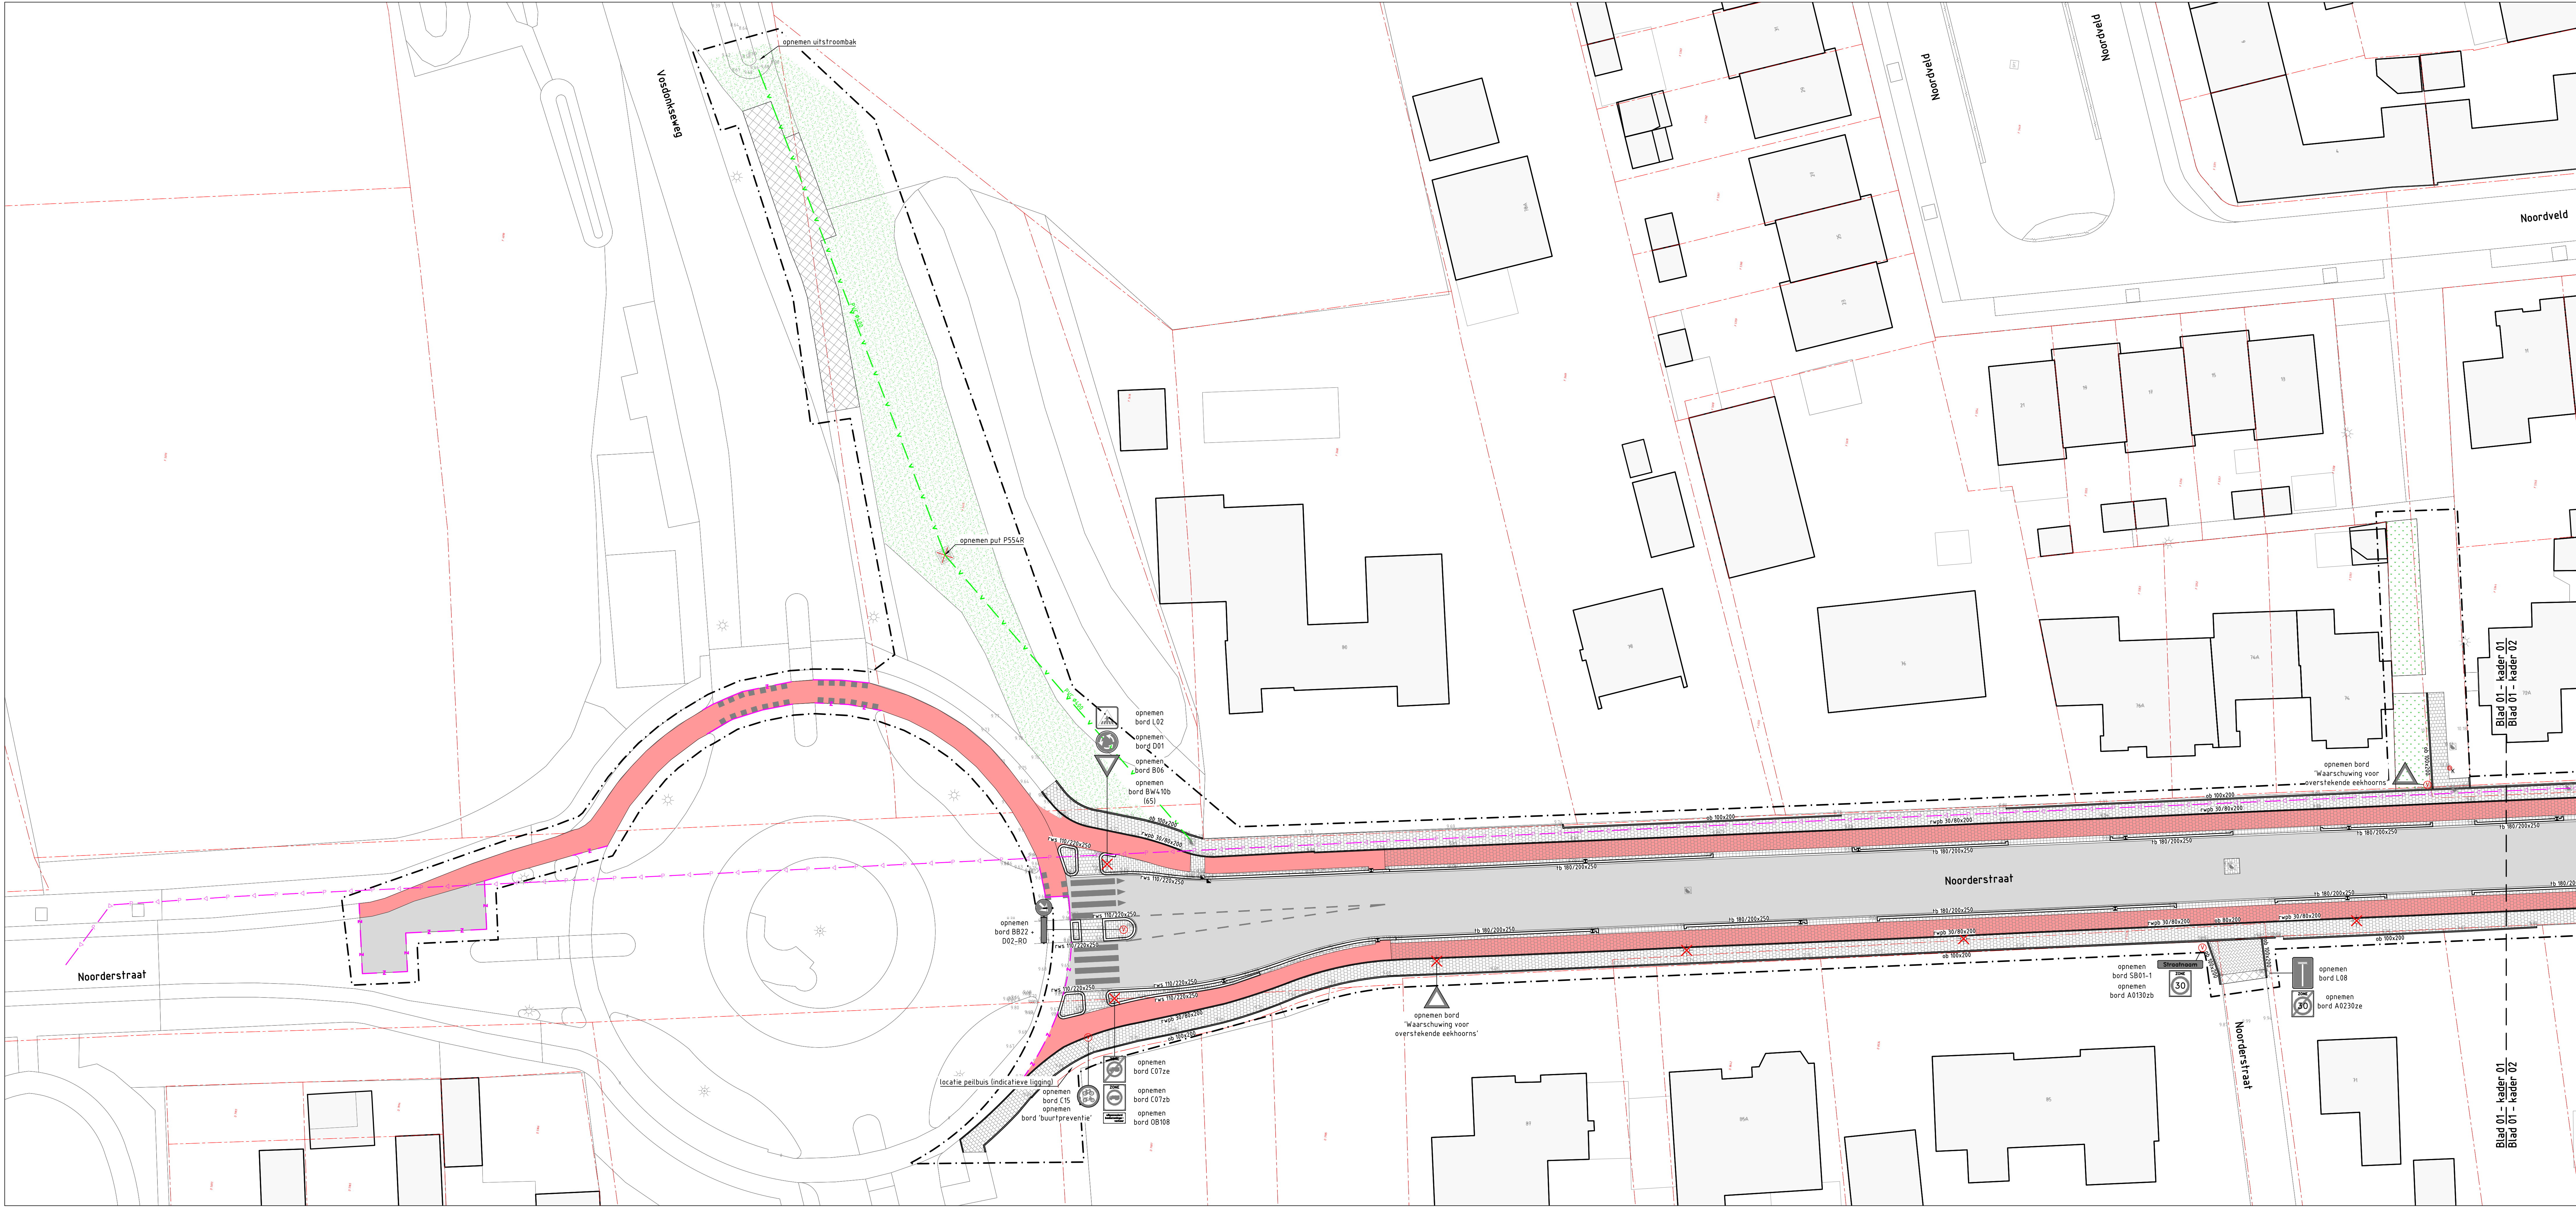

Kader 01

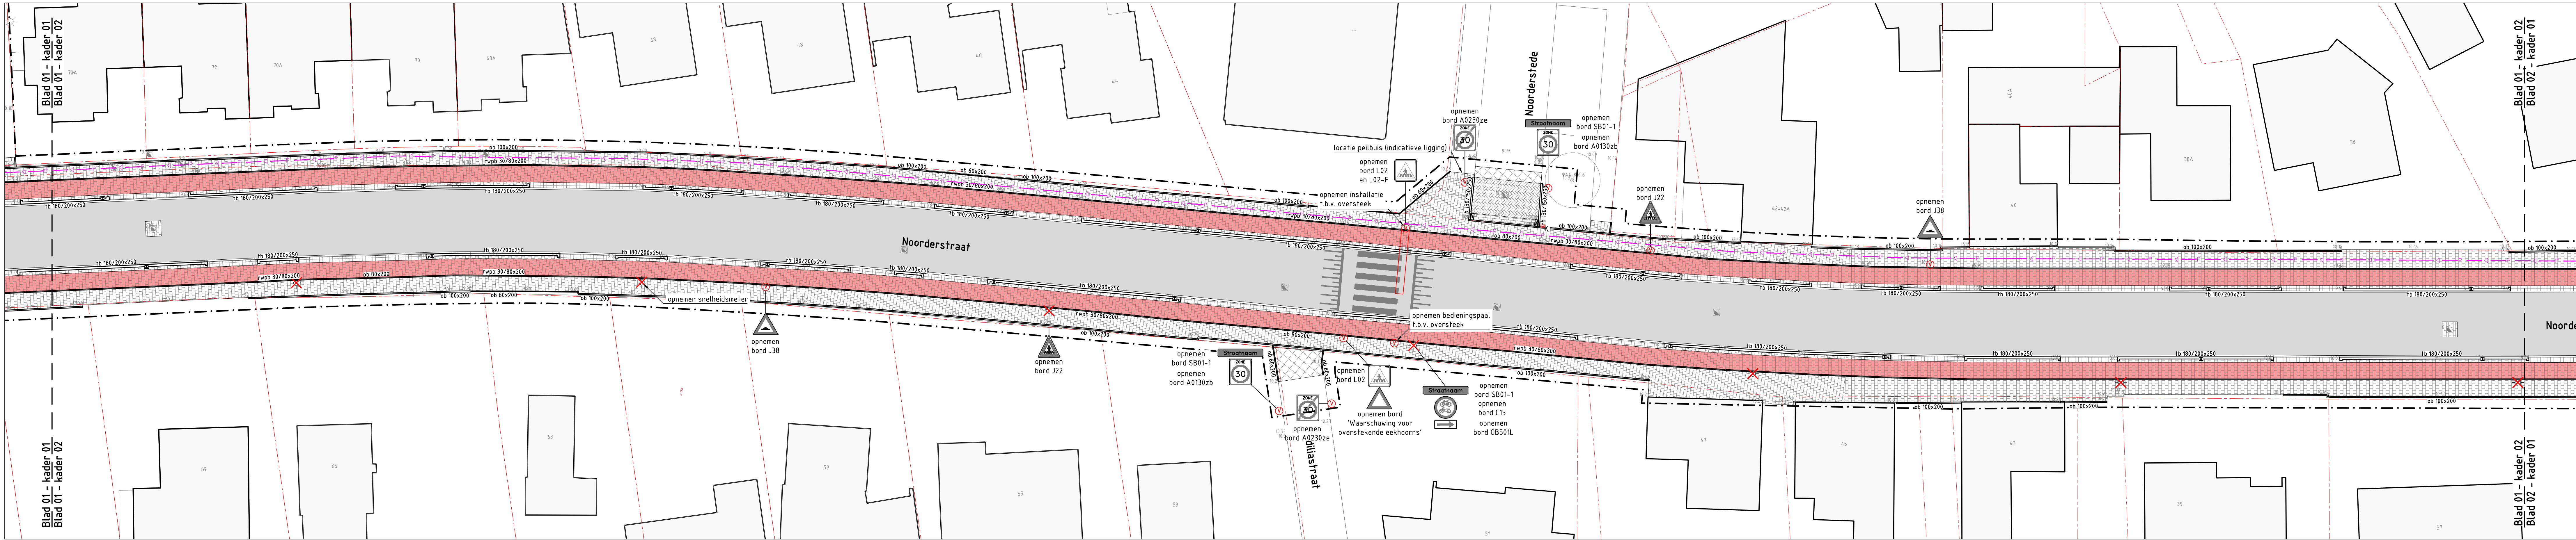

Kader 02

- Legenda**
- Werksgrens
 - Bestaande situatie
 - Bestaande perceelsgrens
 - Opnemen parkeerscheiding betonstraatstenen keiformaat wit
 - Opnemen kantopsluifing met type aanduiding
 - Opnemen inritbanden 750x180x500 mm
 - Opnemen stootband 12x1 150x200x900 mm
 - Opnemen goottegels 300x150 mm
 - Opnemen 5-streks molgoot straatbakstenen keiformaat
 - Opnemen 7-streks molgoot straatbakstenen keiformaat
 - Opbreken asfaltverharding
 - Opbreken asfaltverharding, kleur rood
 - Opbreken printbeton
 - Opnemen betonstraatstenen keiformaat kv
 - Opnemen betonstraatstenen keiformaat ev
 - Opnemen betonstraatstenen keiformaat hv
 - Opnemen straatbakstenen dikformaat hv t.b.v. hergebruik
 - Opnemen straatbakstenen dikformaat kv t.b.v. hergebruik
 - Opnemen betontegels 300x300 hv
 - Opnemen betontegels 300x300 rood hv
 - Opnemen betontegels 300x200 / 200x200 bv
 - Opnemen halfverharding
 - Opnieuw aanbrengen diverse verhardingen
 - Verwijderen groen
 - Frezen gras
 - Aanbrengen zaagsnede
 - Opnemen persleiding
 - Opnemen riolering met diameter
 - Opnemen dichtgeschude riolering met diameter
 - Opnemen inspectieput
 - Opnemen straatkolk
 - Opnemen trottoirkolk
 - Opnemen verkeersbord inclusief paal
 - Opnemen afzetpaal met type aanduiding
 - Opnemen lichtmast
 - Opnemen lichtmast met drie uithouders lgh 4,0 m
 - Opnemen lichtmast met uithouder lgh 8,0 m
 - Opnemen lichtmast met drie uithouders lgh 8,0 m
 - Bestaande boom

Overzicht
Schaal 1:5000

Project: Reconstructie Noorderstraat Sprundel

Opdrachtgever: Gemeente Rucphen

Onderdeel: Opruimwerkzaamheden
Blad 01

Getekend: RSw
Goedgekeurd: MGr
Projectnummer: G380-001
Datum: 07-03-2024

Schaal: 1:200
Formaat: A0+1
Tekening: 01 van 10
Doc.: G380001 - RE

Fase: RE
Ver: E

GRASVELD
CIVIELE TECHNIEK

Grasveld Civiele Techniek B.V.
Rijksweg 5a
5741 RB, Rucphen en Dordrecht
tel. 0492 - 468219
www.grasveld.nl
info@grasveld.nl