



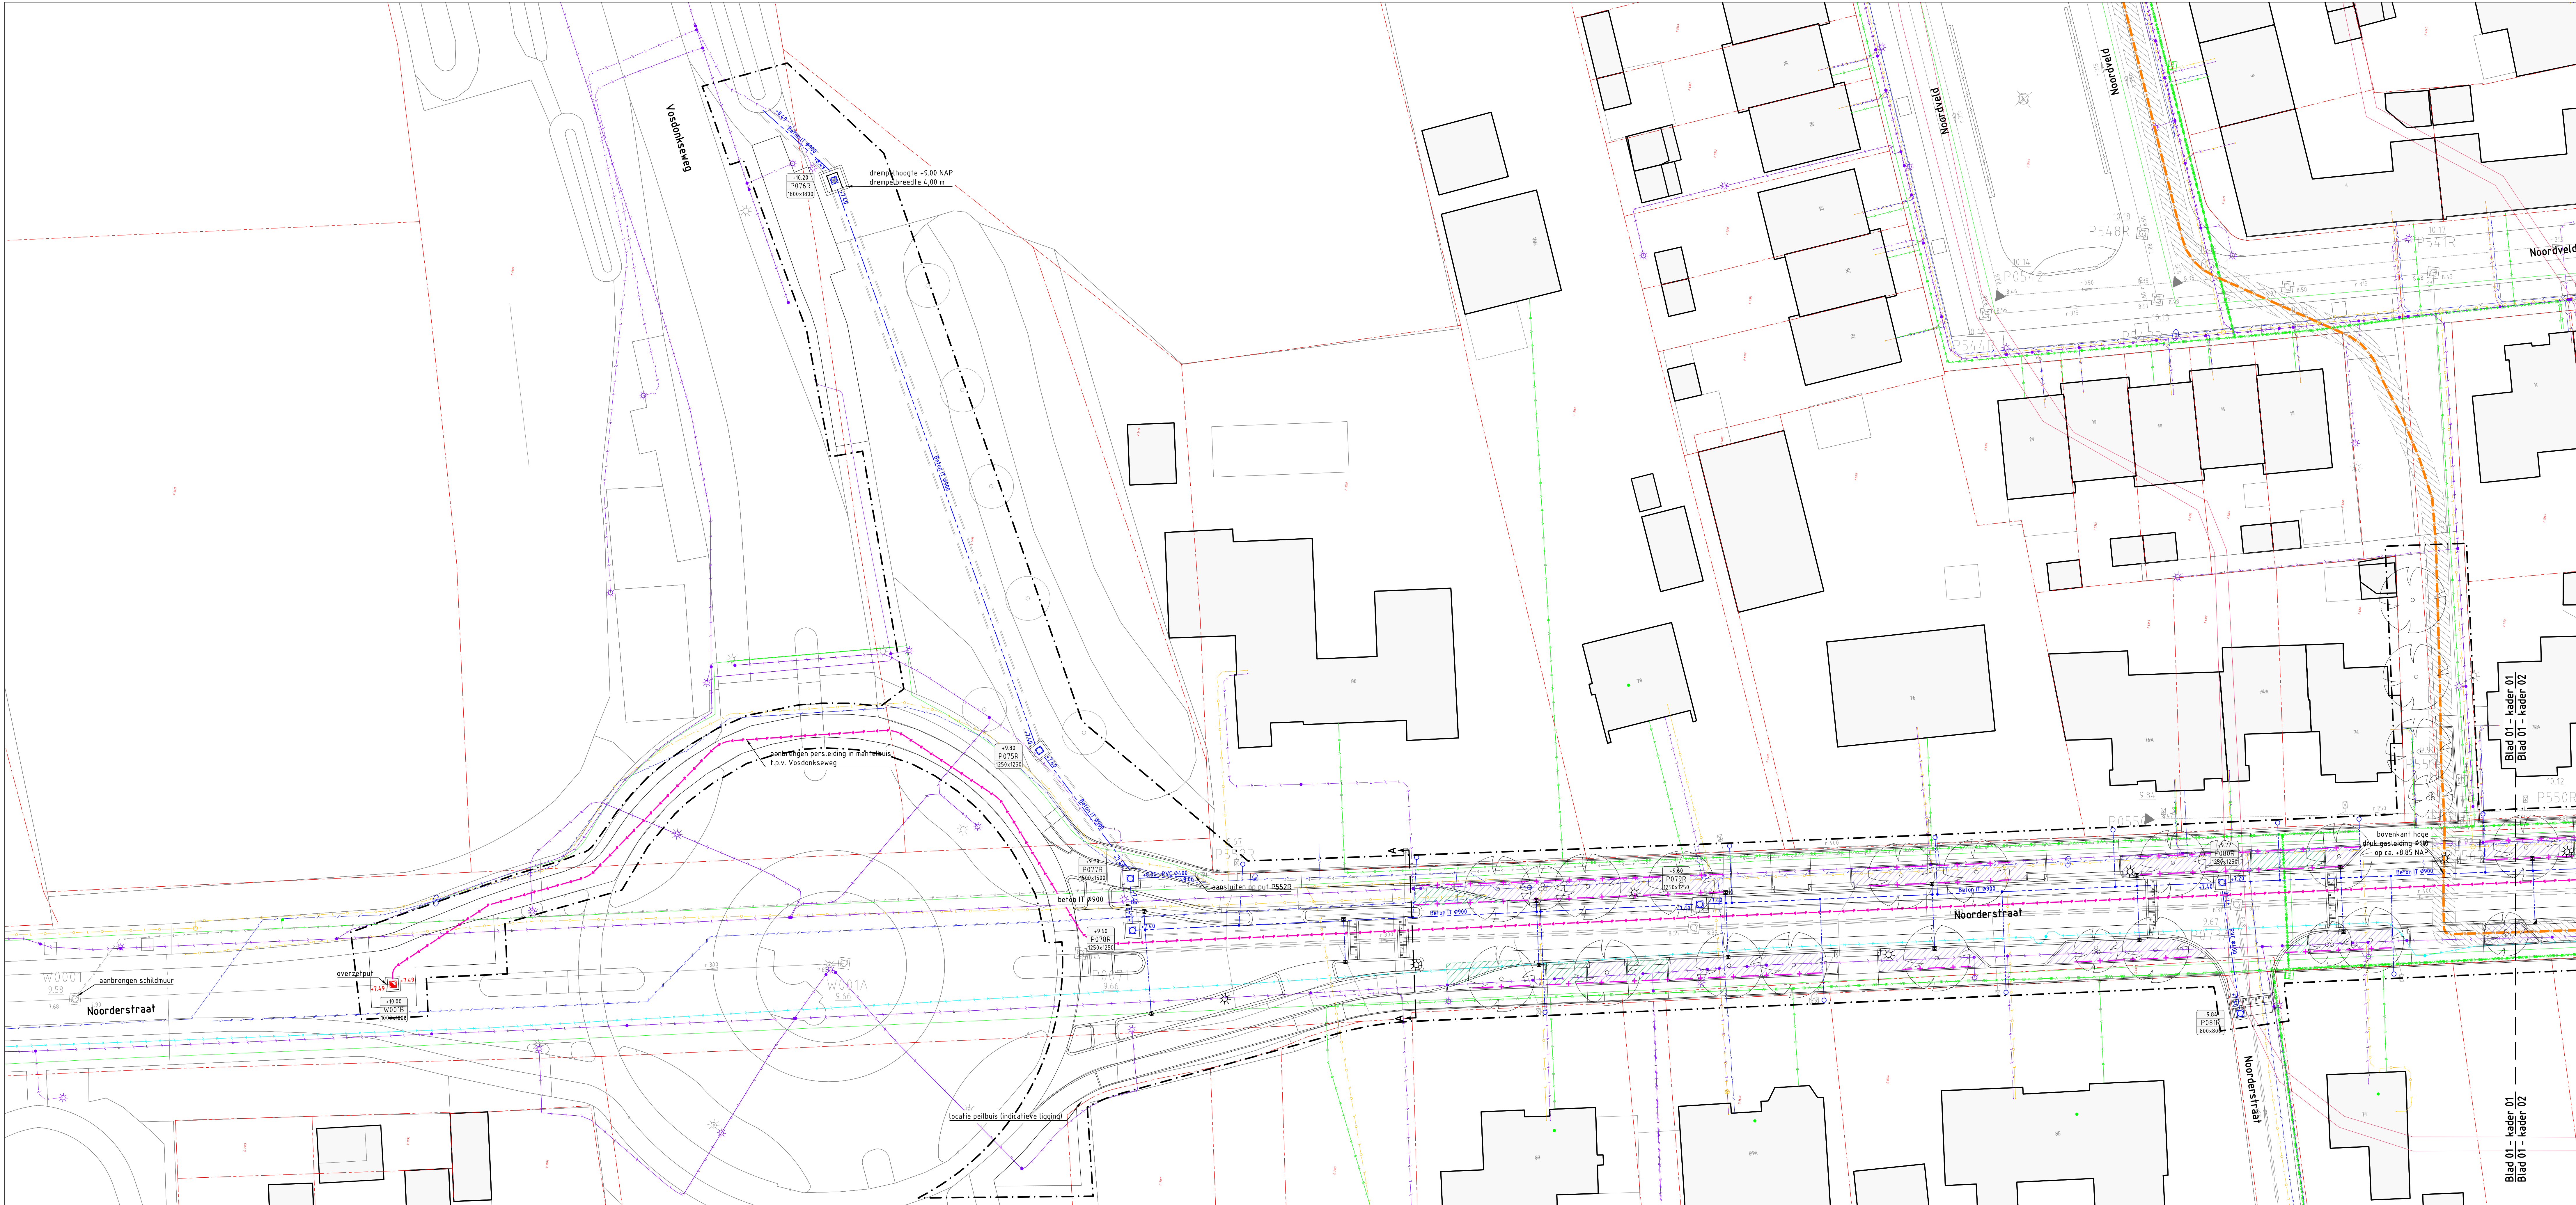

Kader 01

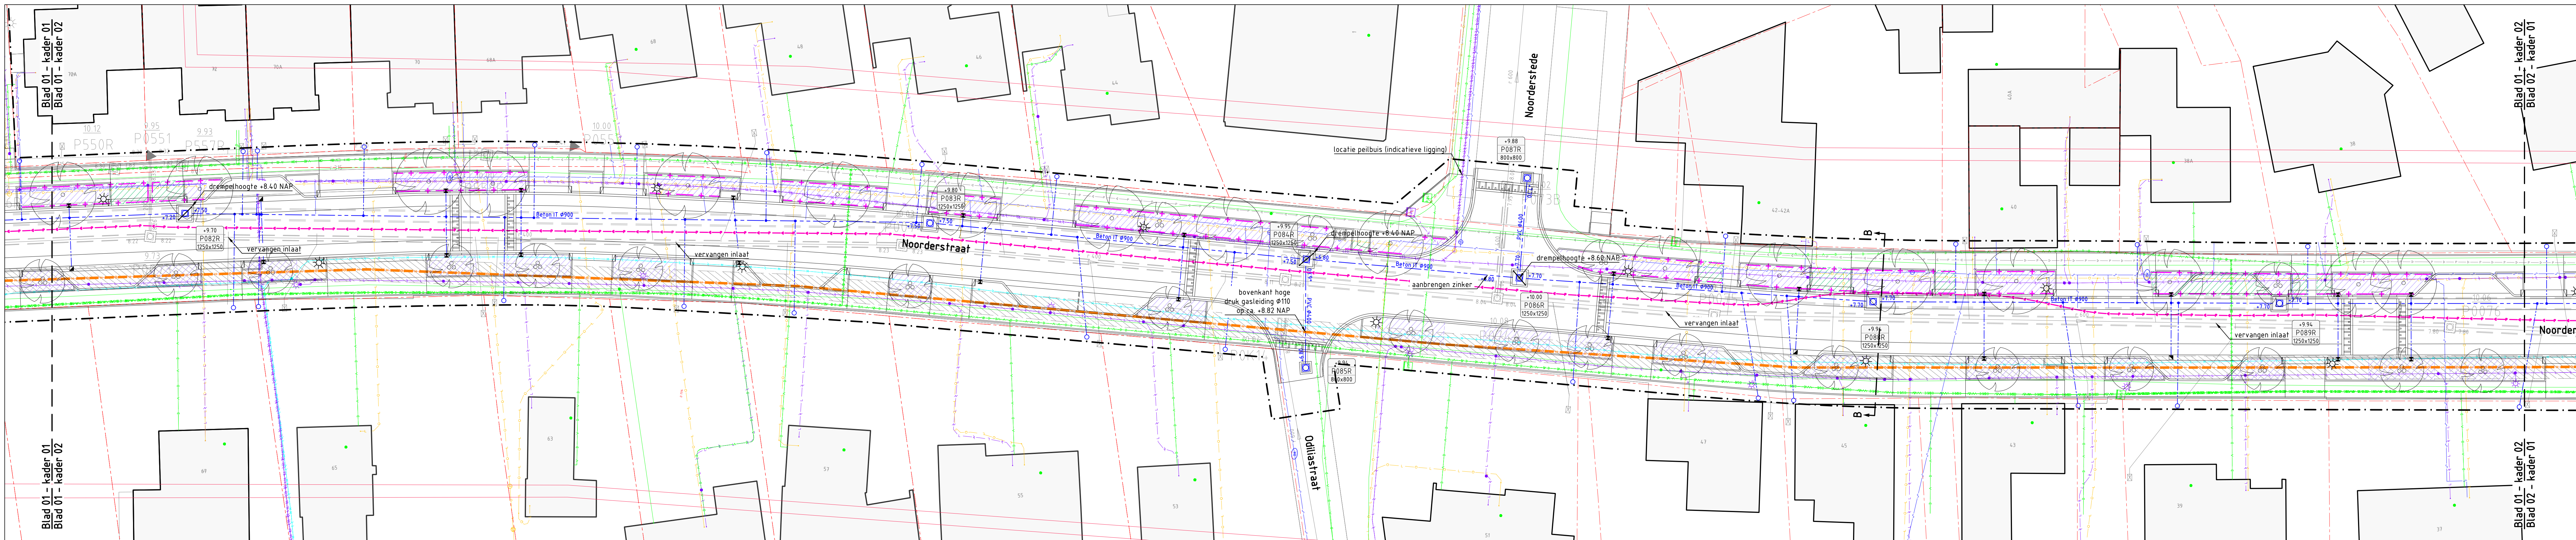

Kader 02

- Legenda kabels en leidingen**
- Eis voorzorgsmaatregel
 - Buitleiding gevaarlijke inhoud, netbeheerder(s)
 - N.V. Noordlands Gasunie West
 - WATER, netbeheerder(s)
 - Brandbaar water
 - Gasleiding lage druk, netbeheerder(s)
 - Enexis
 - Gasleiding hoge druk, netbeheerder(s)
 - Enexis
 - Middenspanning, netbeheerder(s)
 - Enexis
 - Laagspanning, netbeheerder(s)
 - Enexis
 - Datatransport, netbeheerder(s)
 - KPN
 - Viggo
 - Risico vrij verval, netbeheerder(s)
 - Gemeente Rucphen
 - Bosch onder druk, netbeheerder(s)
 - Gemeente Rucphen

Kabels en Leidingen zijn ter indicatie weergegeven
Hieraan kunnen geen rechten worden ontleend

- Legenda**
- Werkgrens
 - Bestaande situatie
 - Bestaande perceelsgrens
 - Bestaande hoge druk gasleiding Ø110
 - Ruimtebeslag vrije zone rondom gasleiding hoge druk
 - Aanbrengen bomengranulaat (onder verharding)
 - Aanbrengen grondverbetering (in beplantingsvak)
 - Aanbrengen wortelscherm over waterleiding
 - Aanbrengen wortelscherm
 - Aanbrengen DWA riolering met materiaal, b.o.b., diameter en ruimtebeslag
 - Aanbrengen HWA riolering met materiaal, b.o.b., diameter en ruimtebeslag
 - Aanbrengen persleiding DWA (HDPE 250)
 - Aanbrengen HWA inspectieput
 - Aanbrengen HWA inspectieput met open roosterdekset
 - Aanbrengen DWA inspectieput
 - Aanbrengen ulfstromvoorziening HWA
 - Aanbrengen overstortmuis
 - Puldekselhoogte, putnummer en inwendige putafmeting
 - Aanbrengen huusaansluiting DWA riolering PVC Ø125 mm met inlaat
 - Aanbrengen huusaansluiting HWA riolering PVC Ø125 mm met ontstoppingsstuk en inlaat
 - Aanbrengen straatkolk met aansluiting PVC Ø125 mm en inlaat (tenzij anders aangegeven)
 - Aanbrengen trofokolk met aansluiting PVC Ø125 mm en inlaat (tenzij anders aangegeven)
 - Kruisingen van leidingen in het werk te controleren

Overzicht
Schaal 1:5000

Project: Reconstruatie Noorderstraat Sprundel

Opdrachtgever: Gemeente Rucphen

Onderdeel: Ondergrondse situatie
Blad 01

Getekend: RSW
Goedgekeurd: MGR
Projectnummer: G380-001
Datum: 07-03-2024

Schaal: 1:200
Formaat: A0+1
Tekening: 03 van 10
Doc.: G380001 - RE

Fase: RE
Versie: E

GRASVELD
DINIELE TECHNIK

Grasveld Grond Techniek B.V.
Rijksweg 5a
5741 RB, Rucphen en Dordrecht
tel. 0492 - 466219
www.grasveld.nl
info@grasveld.nl