



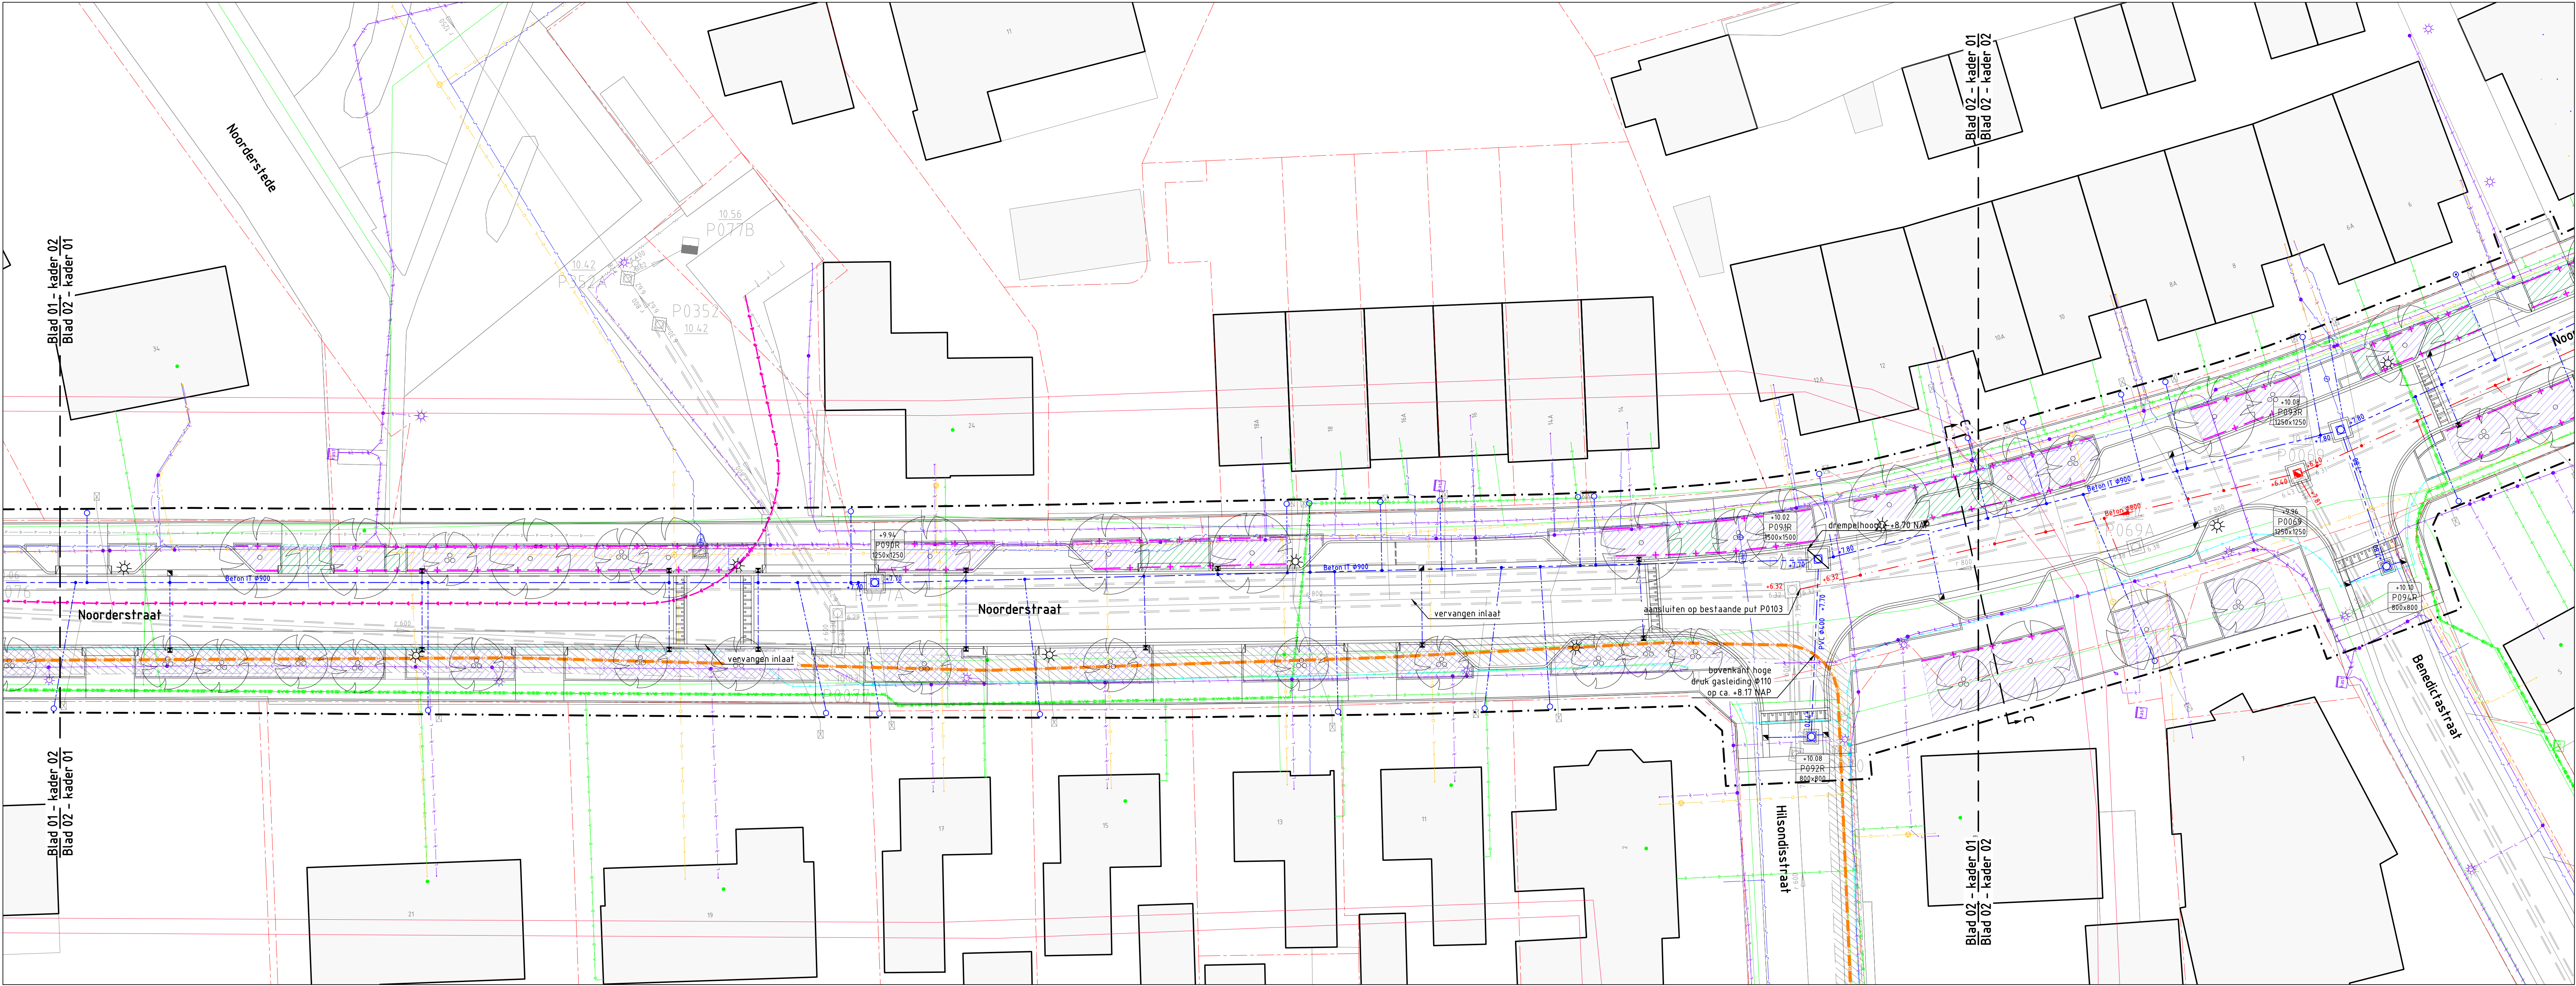

Kader 01

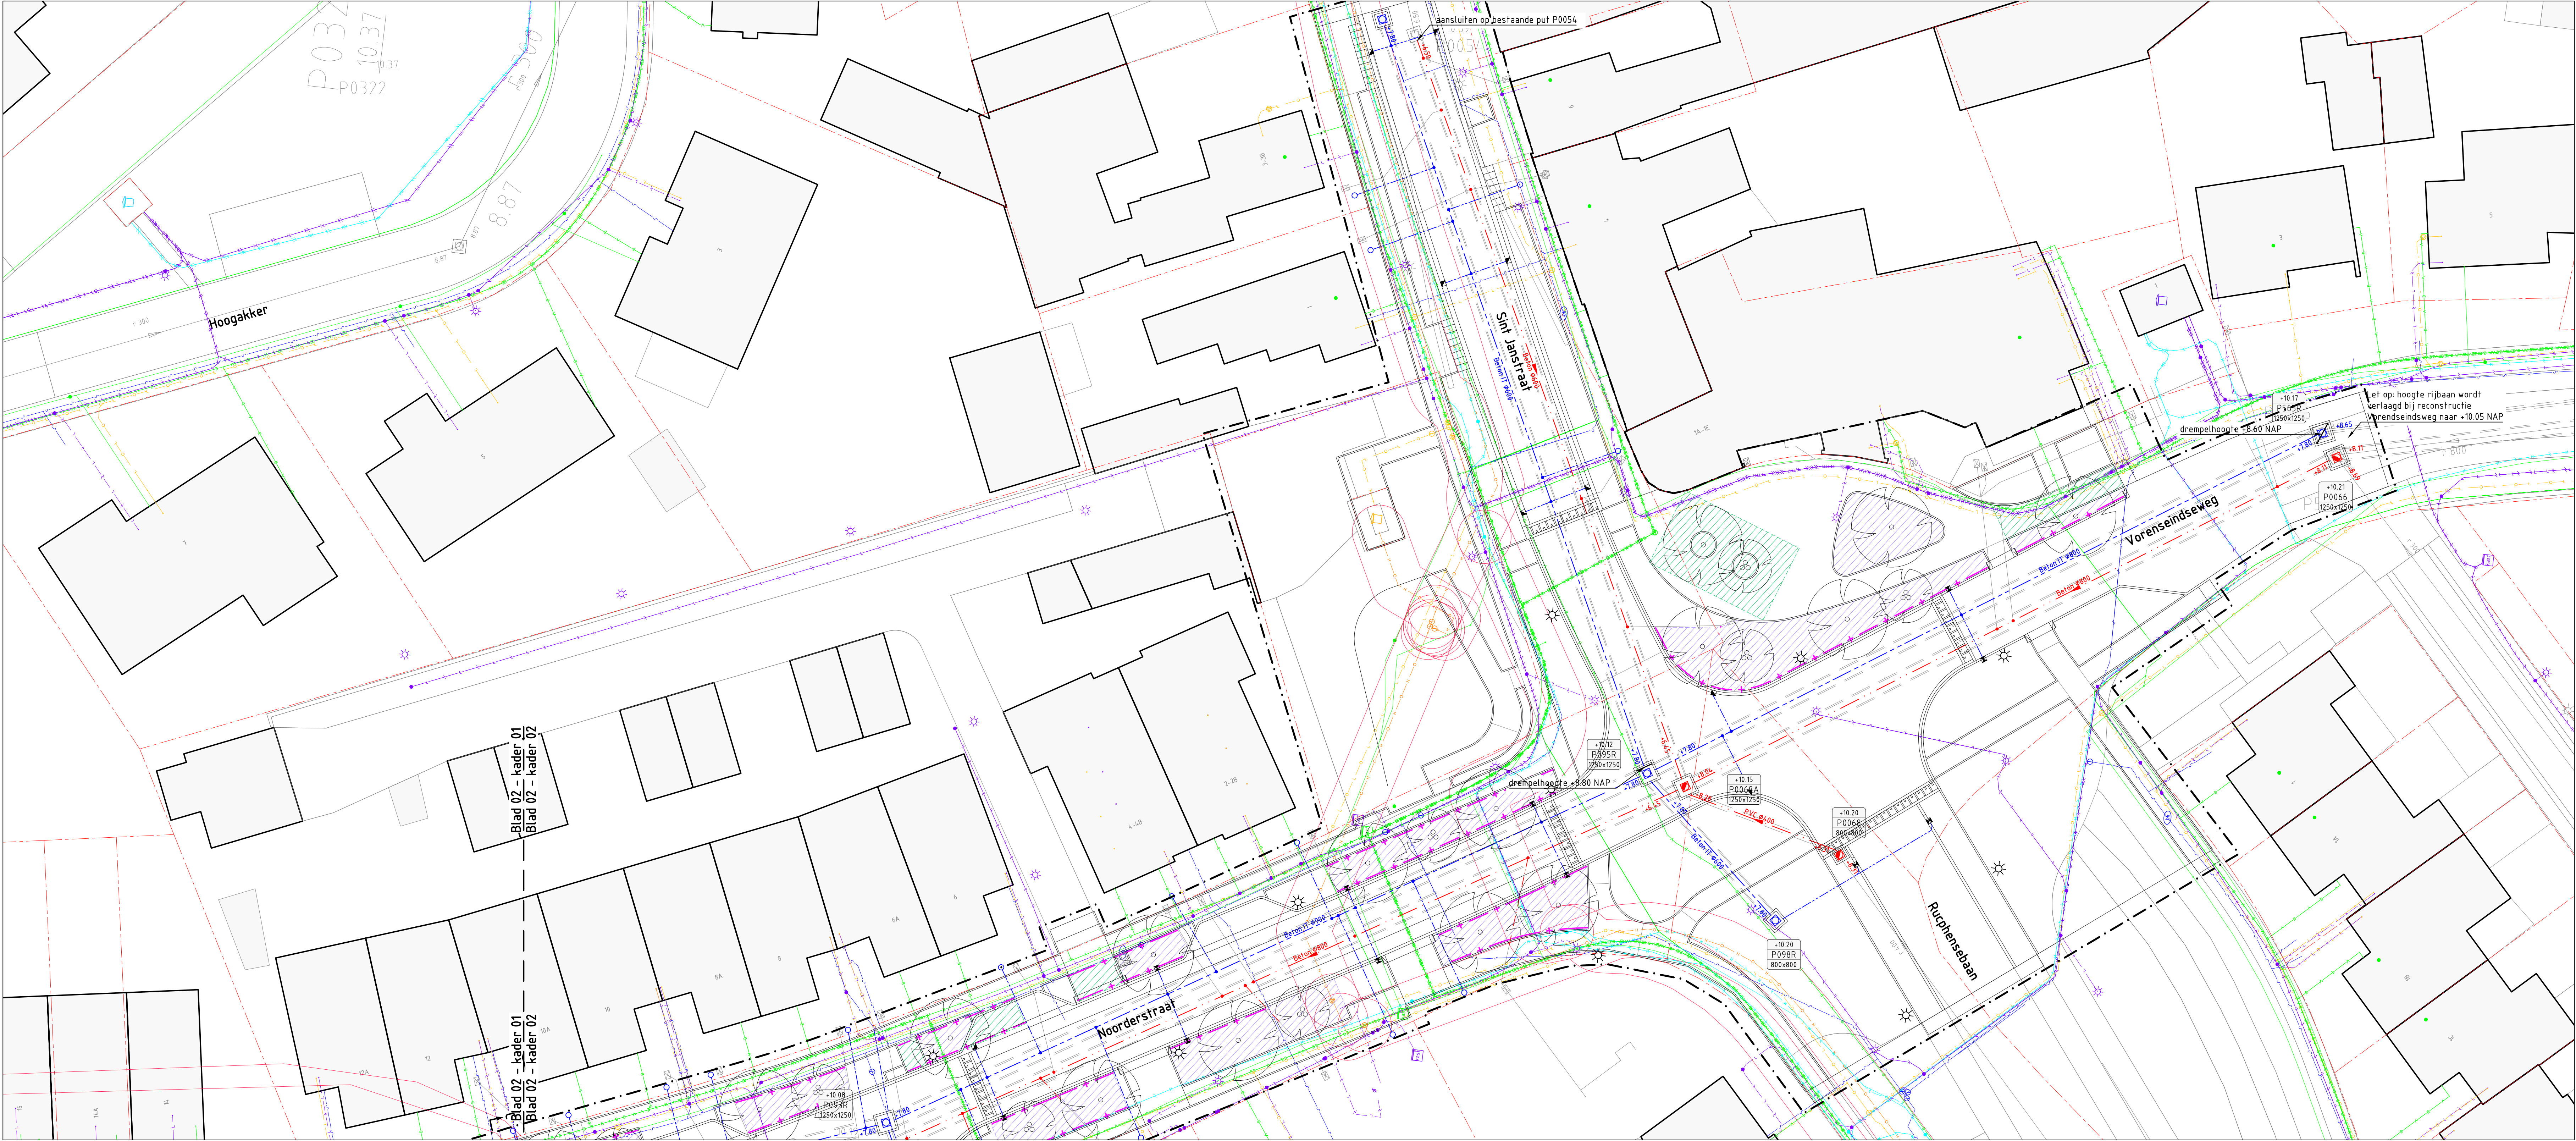

Kader 02

Legenda kabels en leidingen


- Eis voorzorgsmaatregel
- Buisleiding gevaarlijke inhoud, netbeheerder(s):
 - N.V. Nederlandse Gasunie West
- Water, netbeheerder(s):
 - Striant water
- Gasleiding lage druk, netbeheerder(s):
 - Enexis
- Gasleiding hoge druk, netbeheerder(s):
 - Enexis
- Huidspanning, netbeheerder(s):
 - Enexis
- Laagspanning, netbeheerder(s):
 - Enexis
- Data/transport, netbeheerder(s):
 - Ziggo
- Riool vrij verval, netbeheerder(s):
 - Gemeente Rucphen
- Riool onder druk, netbeheerder(s):
 - Gemeente Rucphen

Kabels en Leidingen zijn ter indicatie weergegeven
Hieraan kunnen geen rechten worden ontleend

Legenda

- Werkgrens
- Bestaande situatie
- Bestaande perceelsgrens
- Bestaande hoge druk gasleiding Ø110
- Ruimtebeslag vrije zone rondom gasleiding hoge druk
- Aanbrengen bomengranulaat (onder verharding)
- Aanbrengen grondverbetering (in beplantingsvak)
- Aanbrengen wortelscherm over waterleiding
- Aanbrengen wortelscherm
- Aanbrengen DWA riolering met materiaal, b.o.b., diameter en ruimtebeslag
- Aanbrengen HWA riolering met materiaal, b.o.b., diameter en ruimtebeslag
- Aanbrengen persleiding DWA (HDPE 250)
- Aanbrengen HWA inspectieput
- Aanbrengen HWA inspectieput met open roosterdekset
- Aanbrengen DWA inspectieput
- Aanbrengen uitstroonvoorziening HWA
- Aanbrengen overstortmuur
- Putdekselhoogte, putnummer en inwendige putafmeting
- Aanbrengen huusaansluiting DWA riolering PVC Ø125 mm met inlaat
- Aanbrengen huusaansluiting HWA riolering PVC Ø125 mm met inlaat
- Aanbrengen straatkolk met aansluiting PVC Ø125 mm en inlaat (tenzij anders aangegeven)
- Aanbrengen trottoirkolk met aansluiting PVC Ø125 mm en inlaat (tenzij anders aangegeven)

Kruisingen van leidingen in het werk te controleren

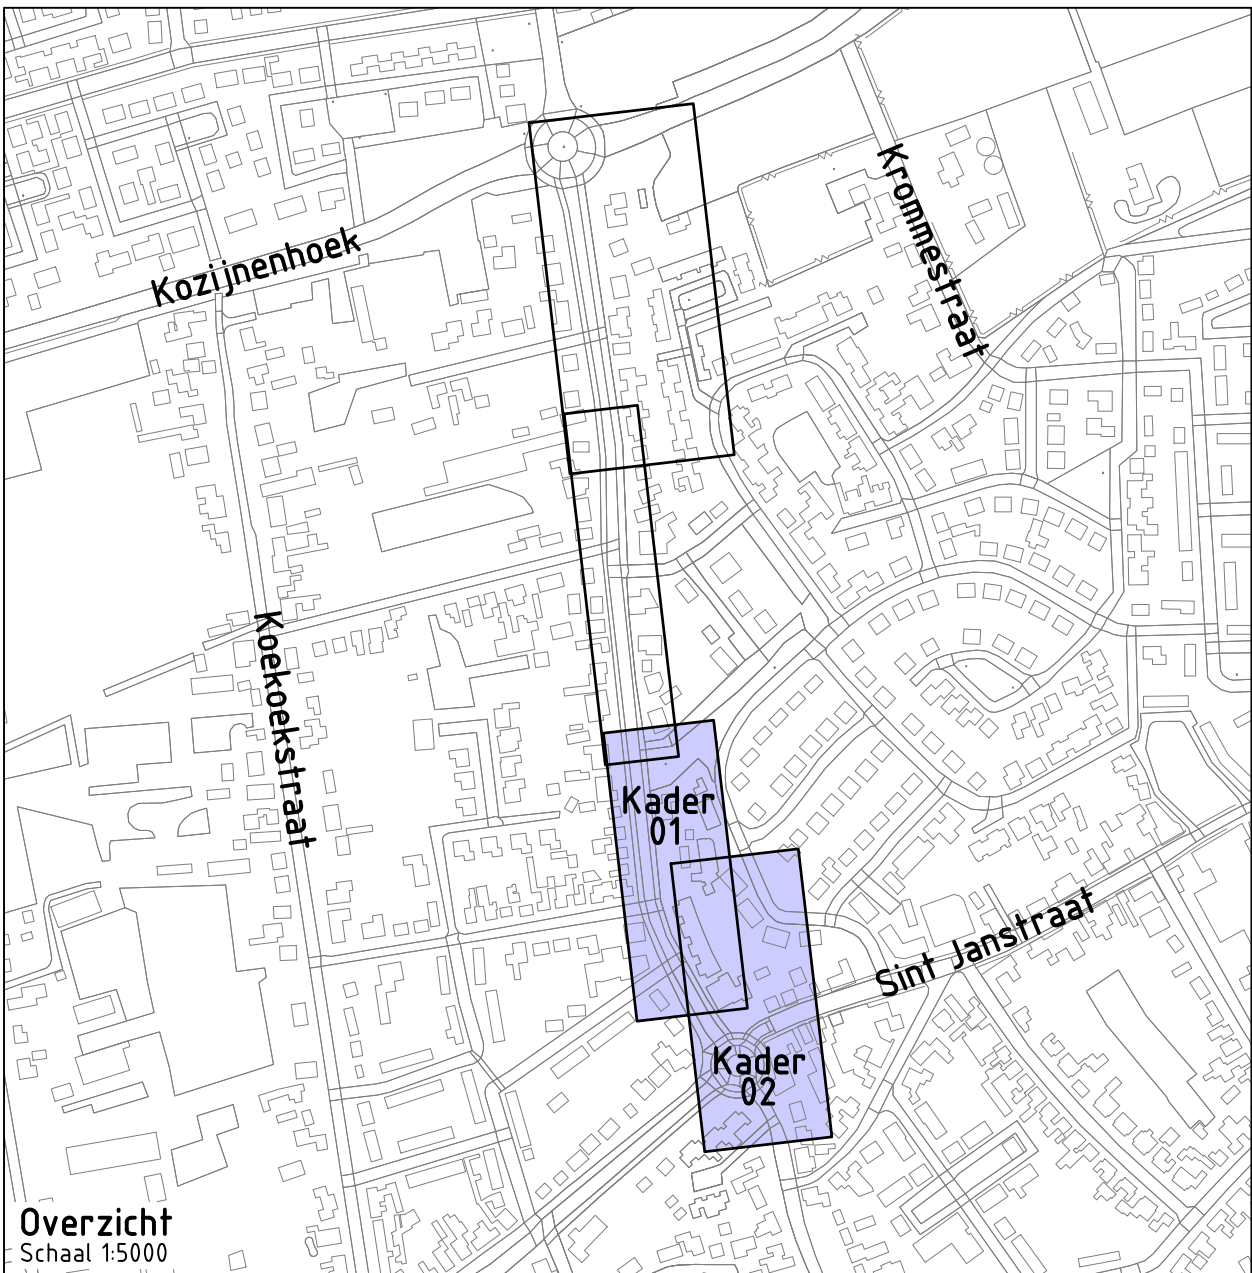

Overzicht
Schaal 1:5000

Project: **Reconstructie Noorderstraat Sprundel**
Opdrachtgever: **Gemeente Rucphen**



Grasveld Civiele Techniek B.V.
Kraakweg 3a
5741 RR Beek en Donk
tel. 0492 - 468219
www.grasveld.nl
info@grasveld.nl

Onderdeel: **Ondergrondse situatie
Blad 02**

Geschied:	RSw	Schaal:	1:200	Fase: BW
Goedgekeurd:	MGr	Formaat:	A0	Versie:
Projectnummer:	G380-001	Tekening:	04 van 10	E
Datum:	07-03-2024	Doc:	G380001 - BE	