

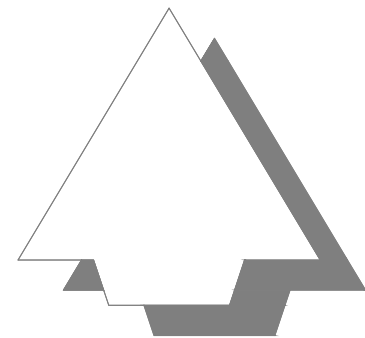


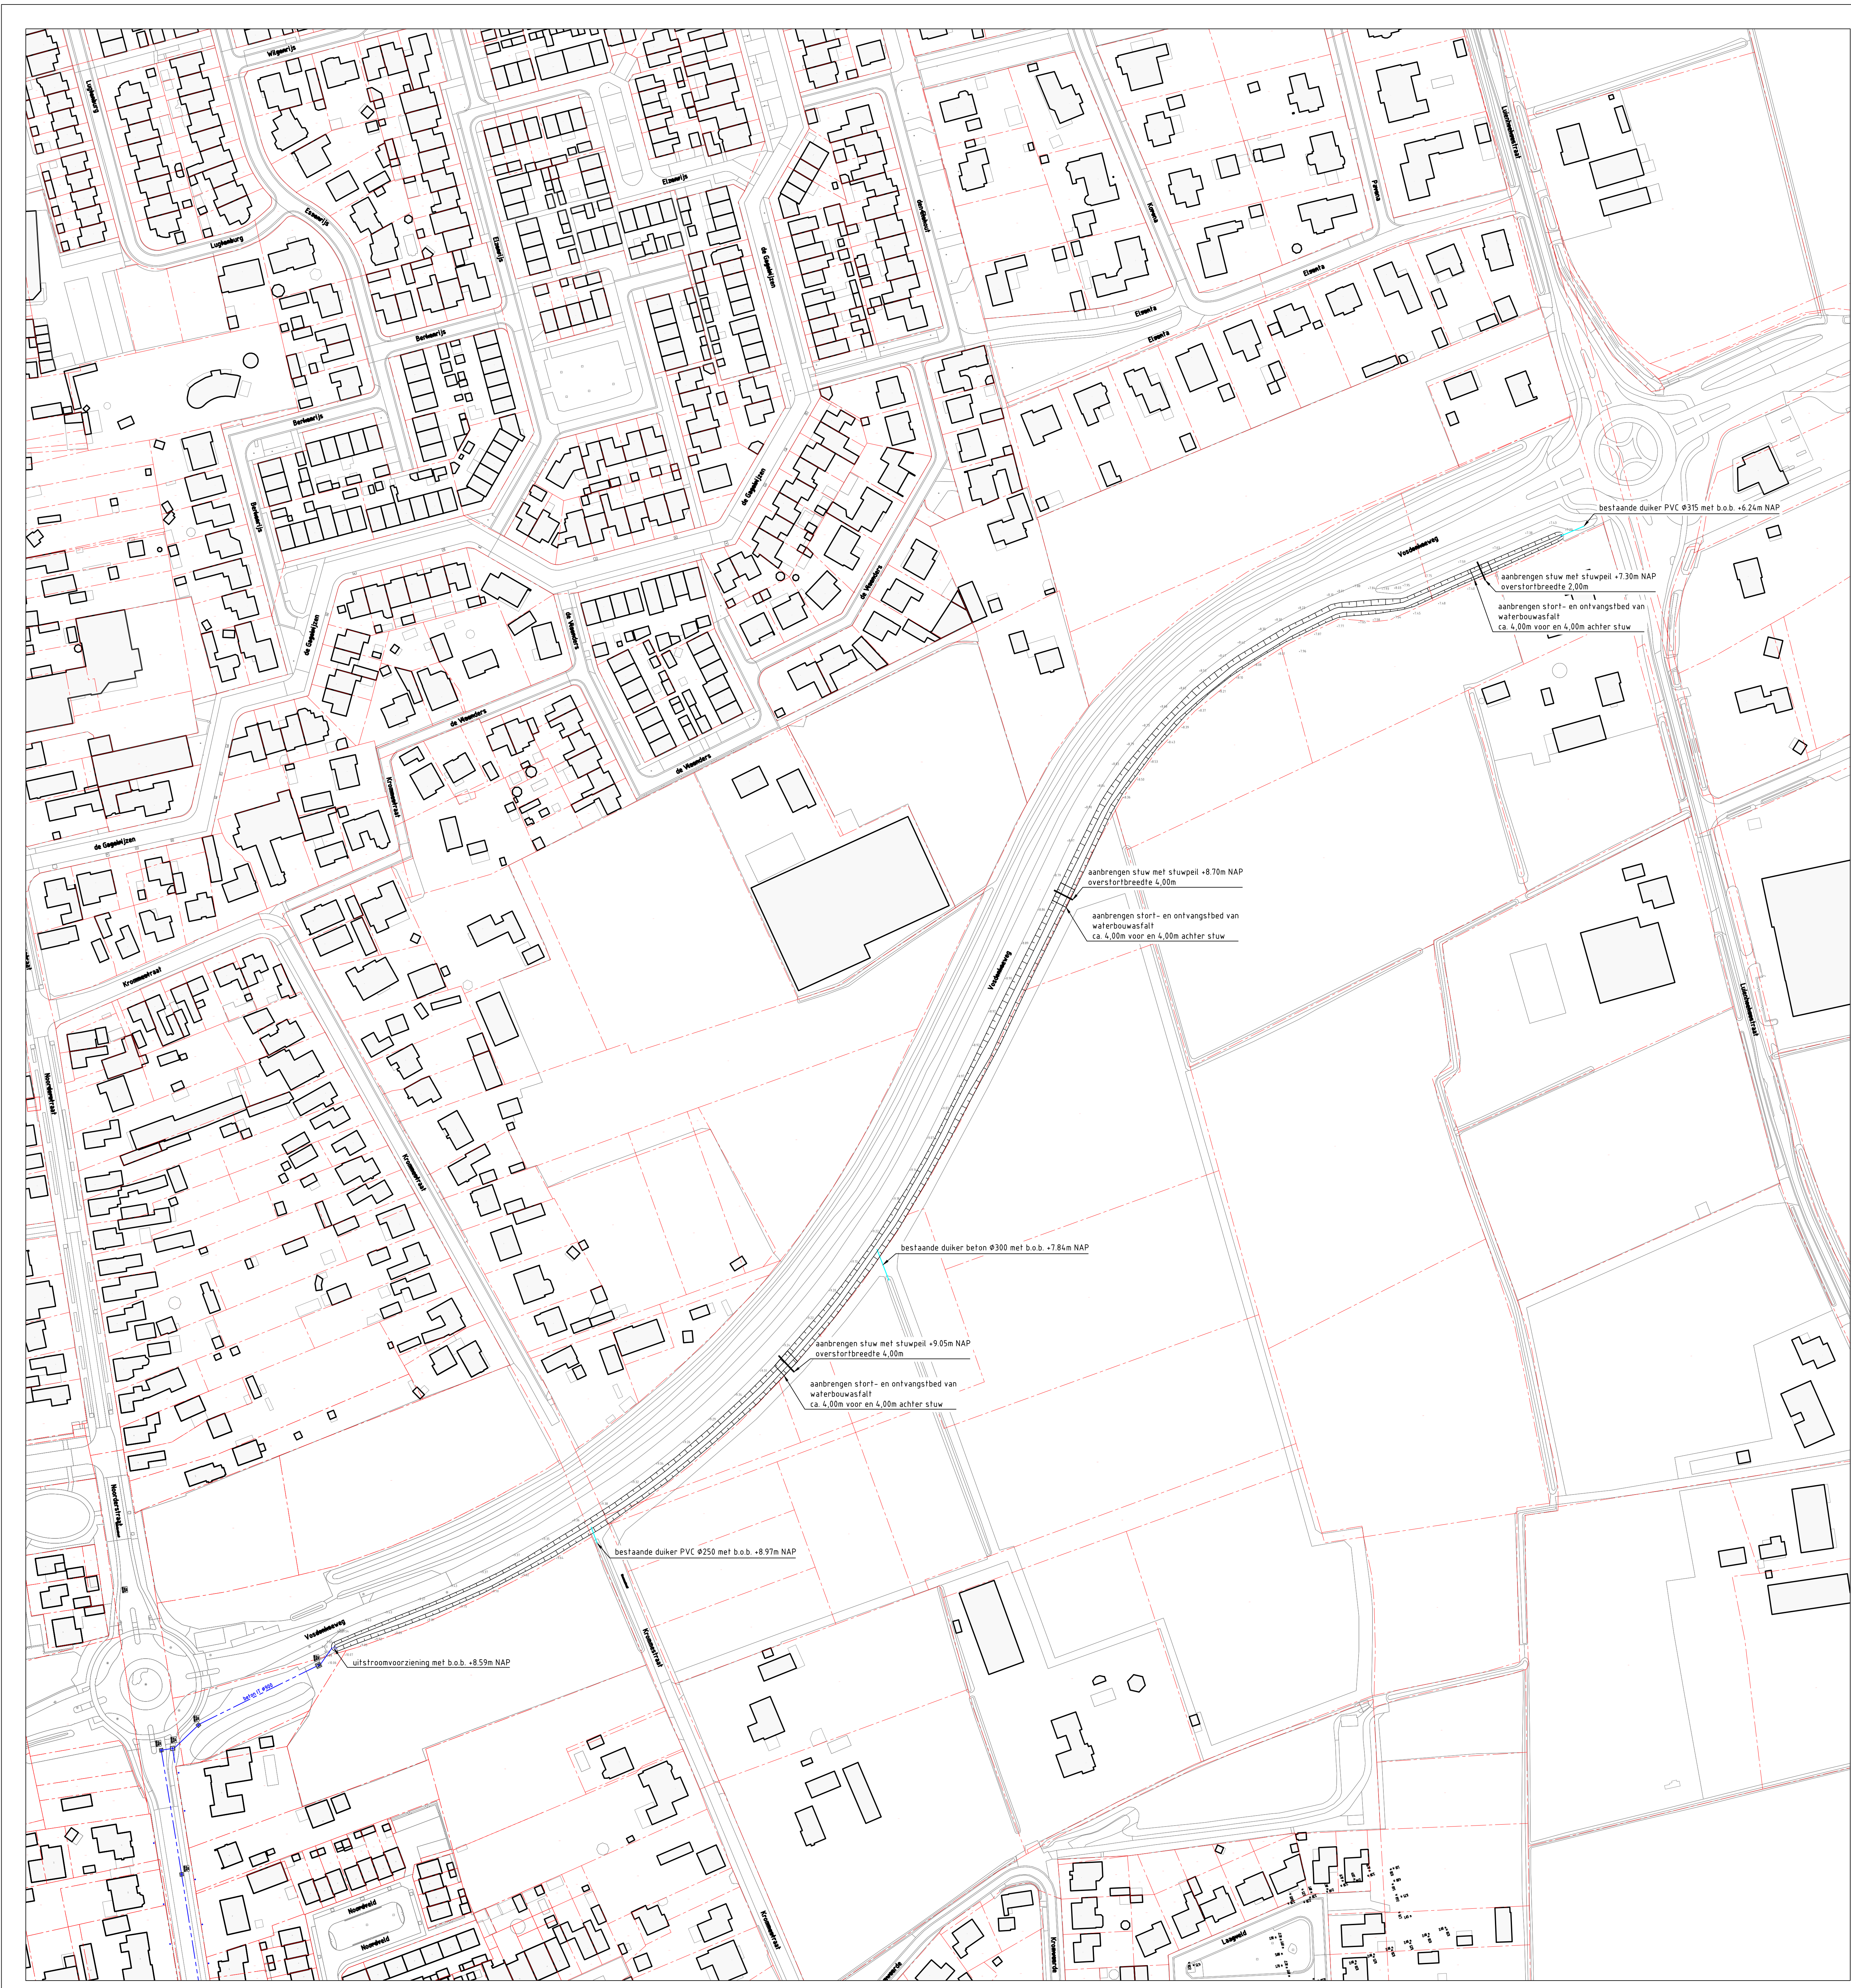

Legenda

- Bestaande situatie
- Bestaande perceelsgrens
- Aanbrengen HWA riolering
- Aanbrengen HWA inspectieput
- Aanbrengen stuw
- Bestaande duiker
- Aanbrengen overstortmuur
- Bestaand talud met taludhelling

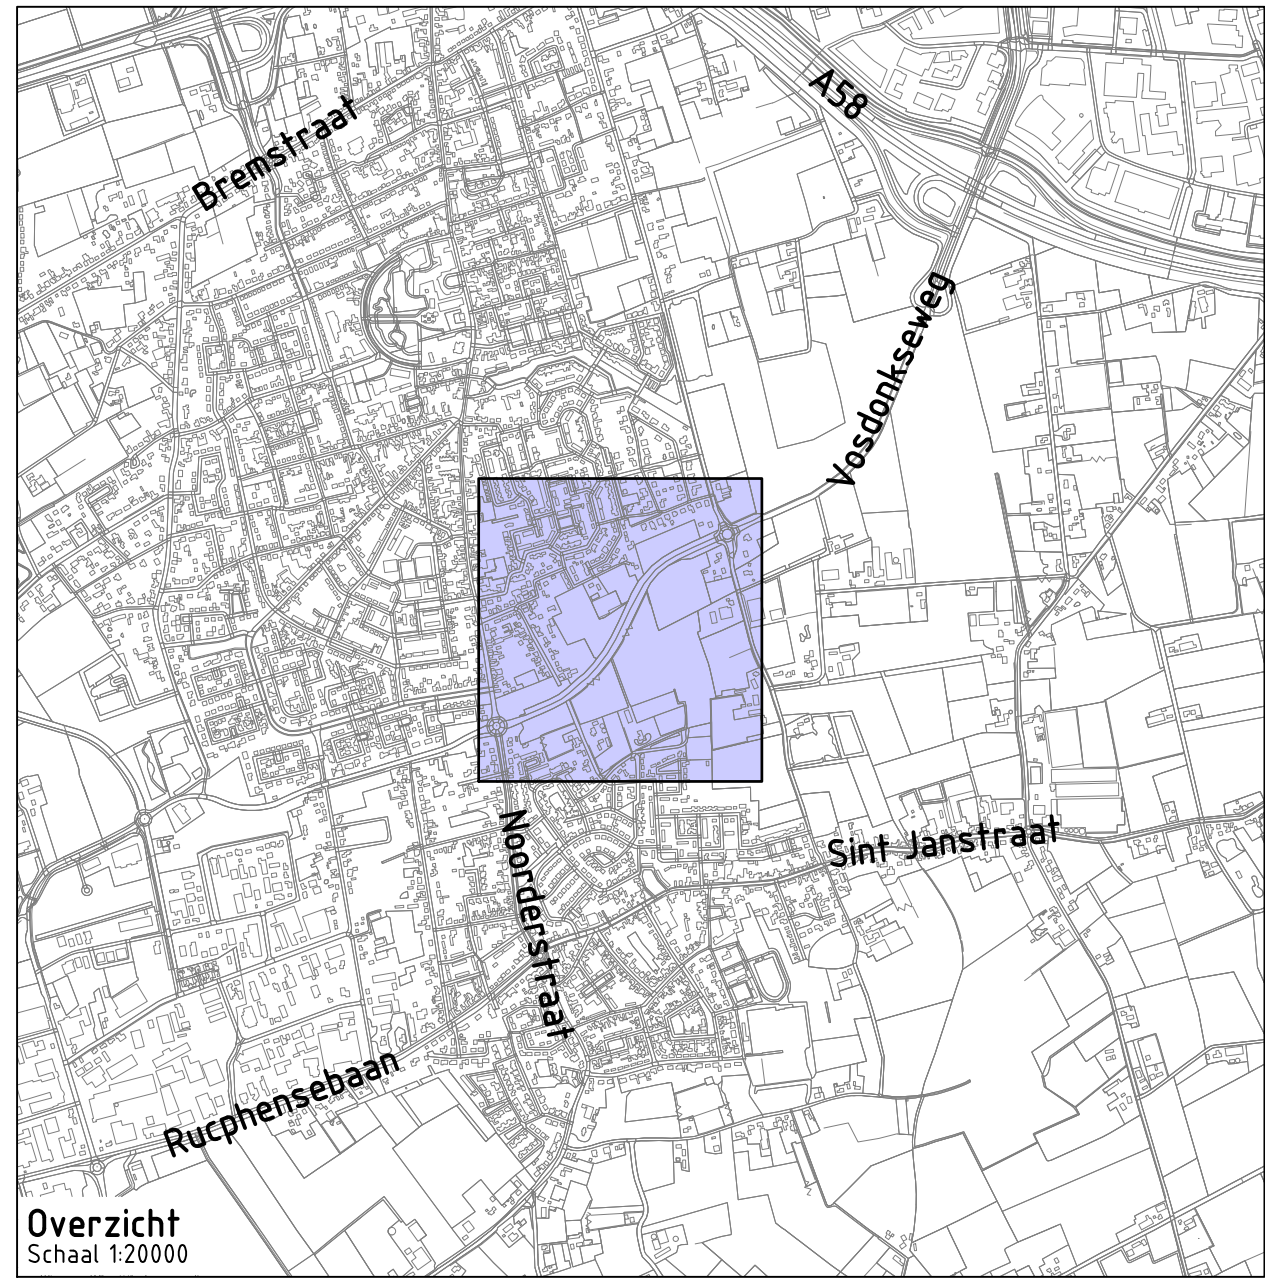

Overzicht
Schaal 1:20000

Project: **Reconstructie Noorderstraat Sprundel**

Opdrachtgever: **Gemeente Rucphen**



Grasveld Civiele Techniek B.V.
Rinkkerweg 5a
5741 RR, Beek en Donk
tel. (0492) - 466219
www.grasveldct.nl
info@grasveldct.nl

Onderdeel: **Ondergrondse situatie
Blad 03**

Getekend: RSw
Goedgekeurd: MGr
Projectnummer: G380-001
Datum: 07.03.2024

Schaal: 1:1000
Formaat: A0-1
Tekening: 05 van 10
Doc.: G380001 - BE

Fase: BE
Versie: E