



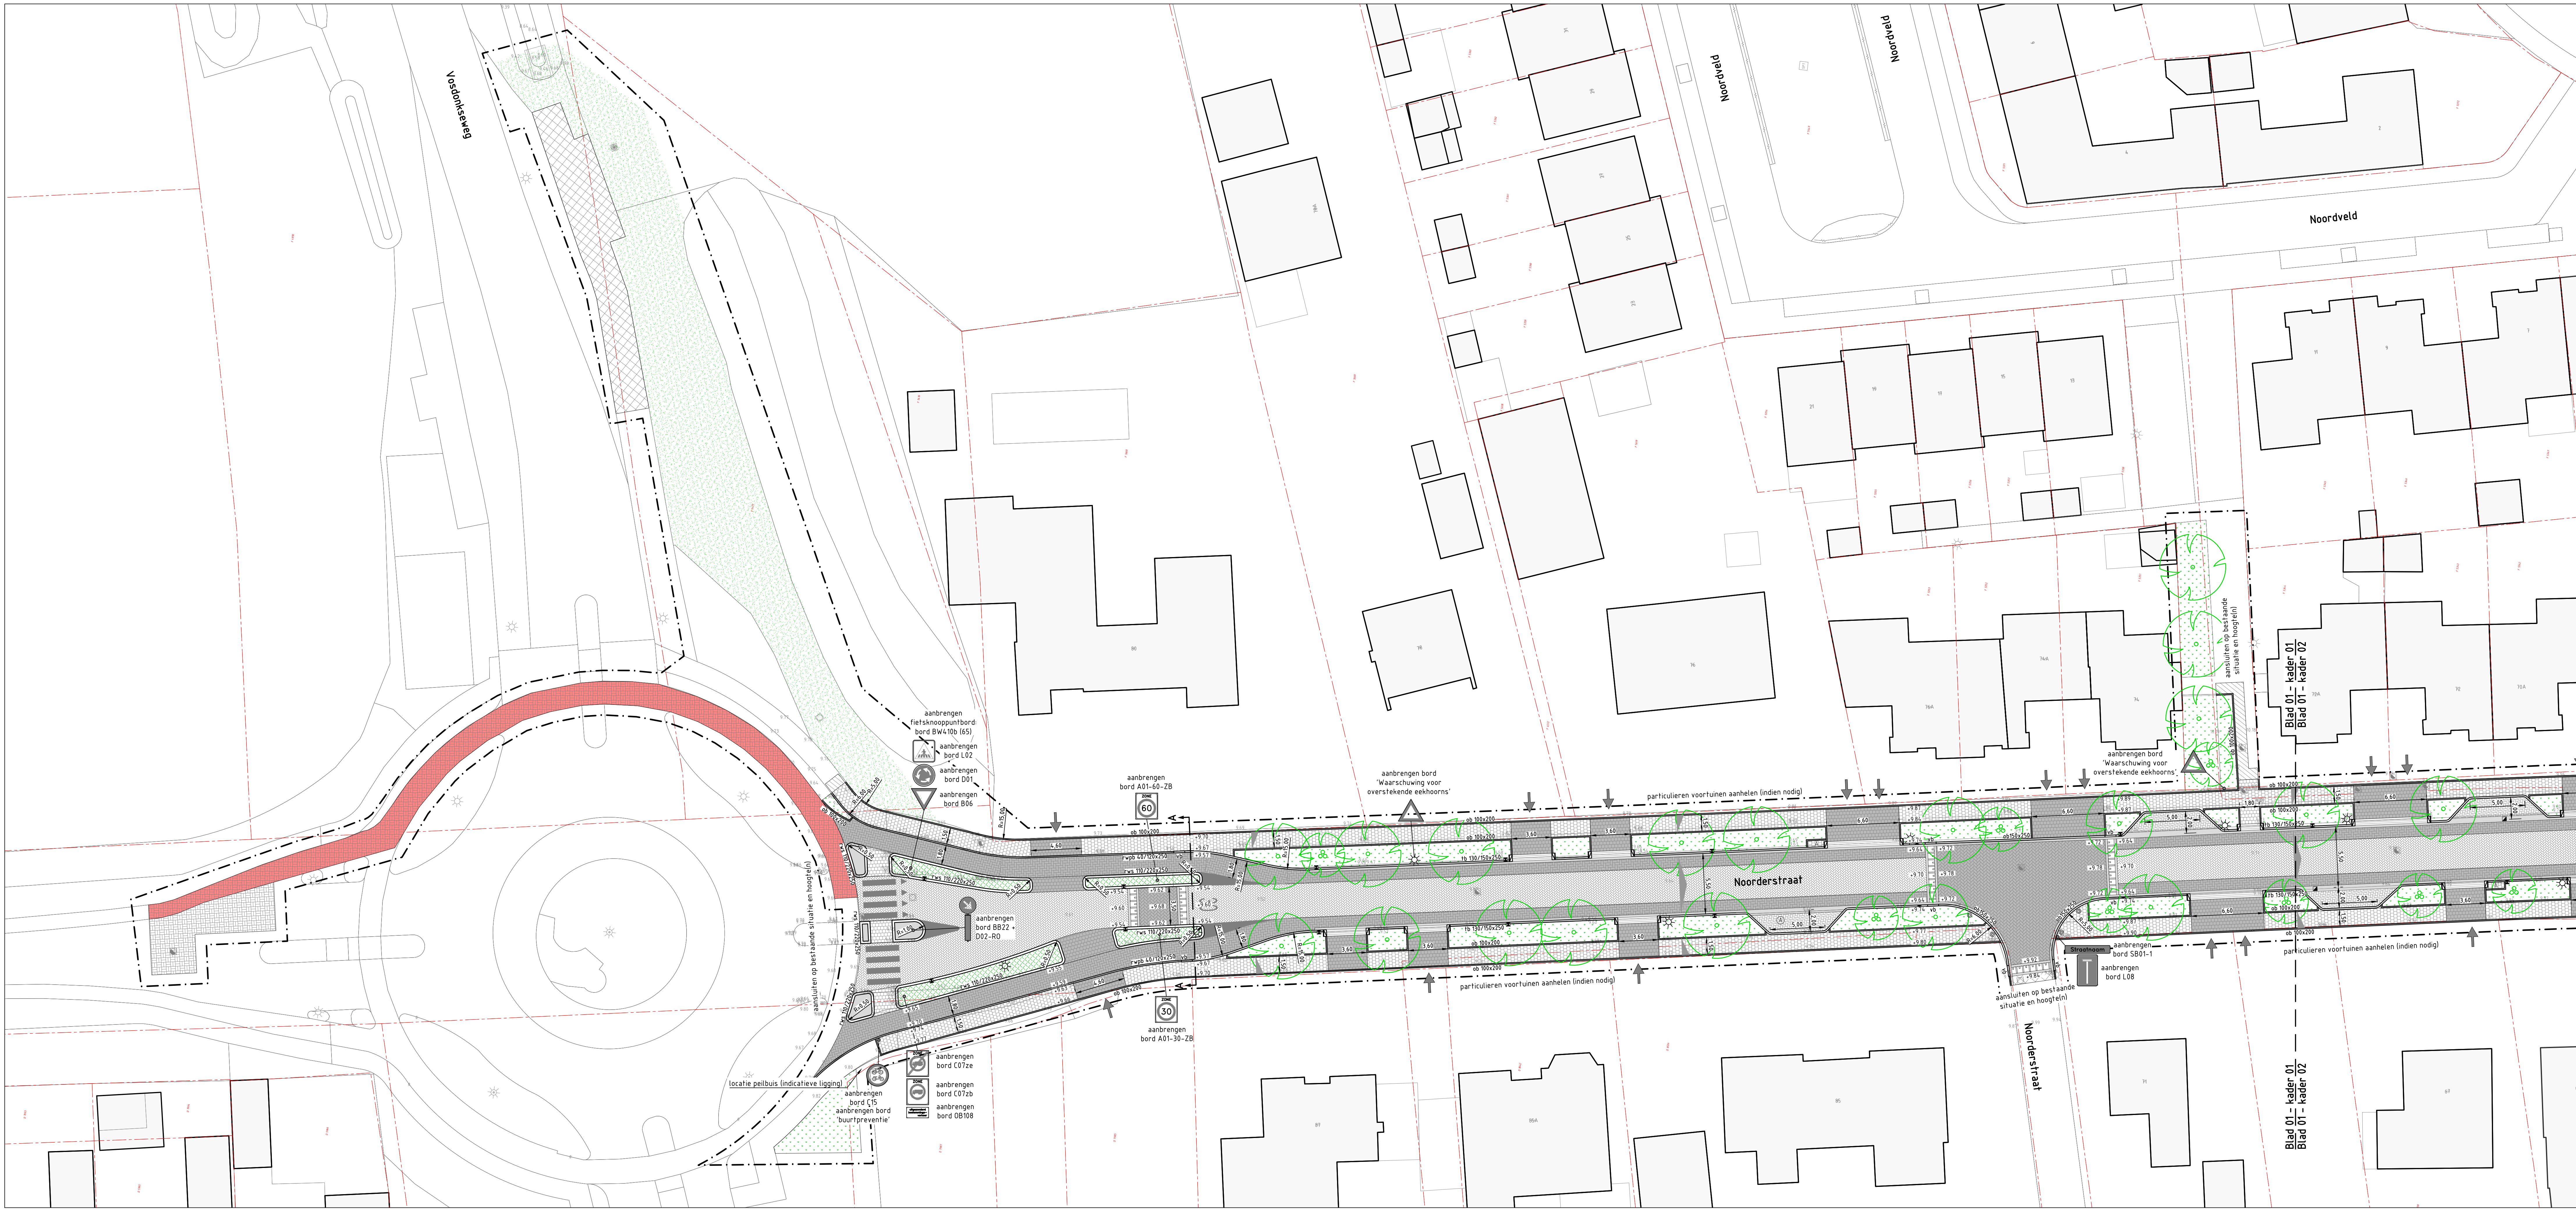

Kader 01

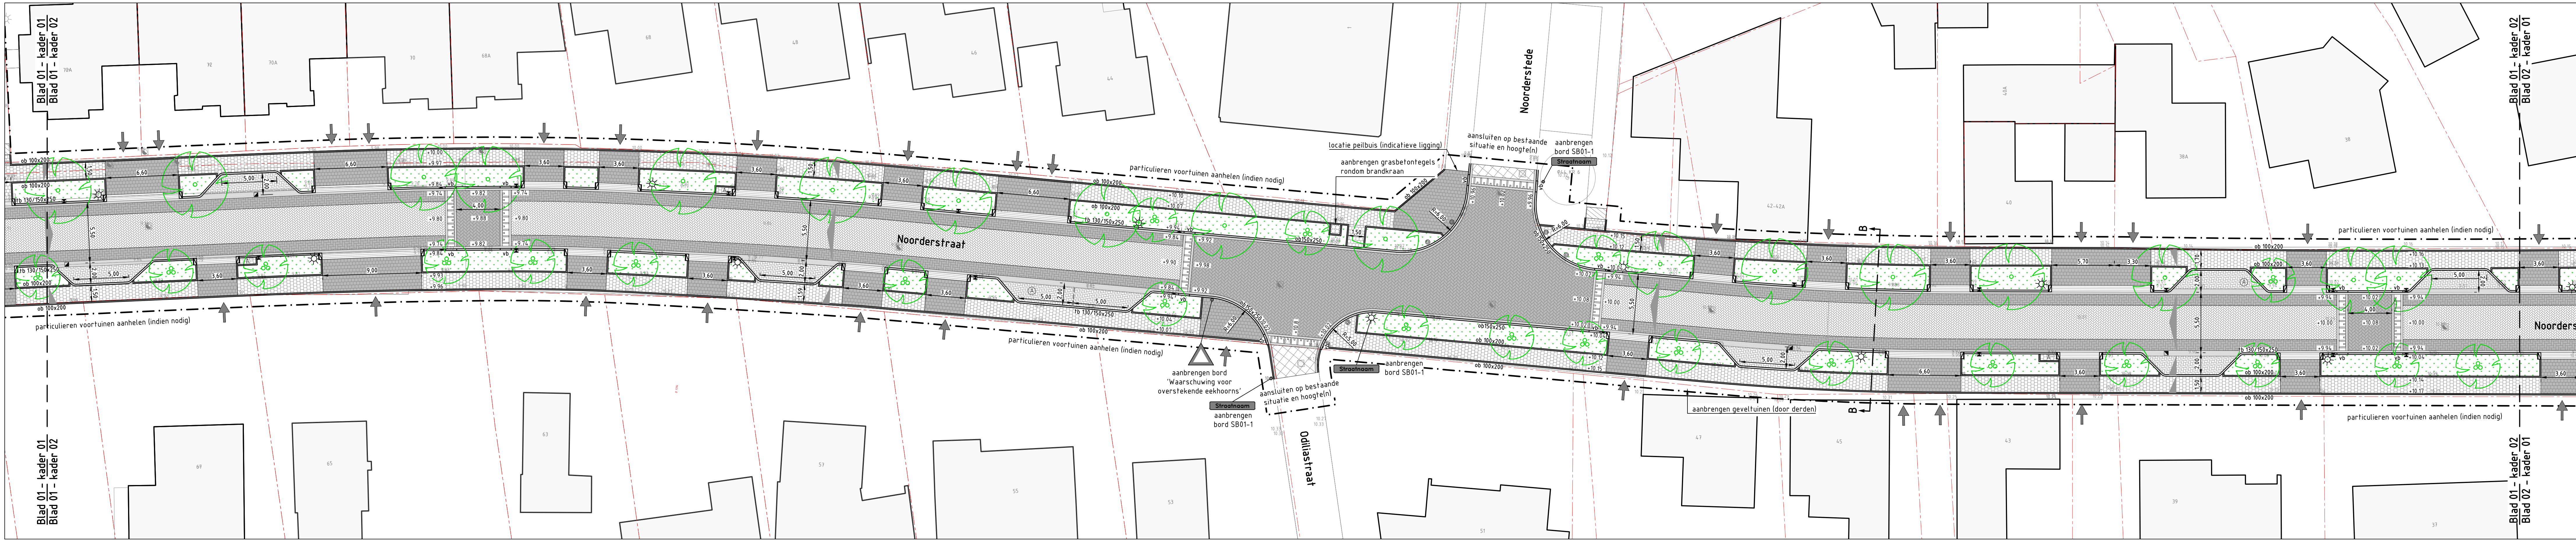

Kader 02

- Legenda**
- Werkgrens
 - Bestaande situatie
 - Bestaande perceelsgrens
 - Bestaande hoogte in meters ten opzichte van N.A.P.
 - Planhoogte in meters ten opzichte van N.A.P.
 - Afslachrichting
 - Aanbrengen kantopsluiting met type aanduiding
 - Aanbrengen inritbanden 900x240x500 mm
 - Aanbrengen dubbele strek van betonstraatsstenen keformaat
 - Aanbrengen 5-streks golpoot van betonstraatsstenen keformaat
 - Aanbrengen 5-streks golpoot van straatbakstenen dikformaat
 - Aanbrengen 5-streks golpoot van straatbakstenen dikformaat
 - Aanbrengen inritconstructie van betontegels 300x300x50 mm grijs
 - Aanbrengen parkeerschiding betonstraatsstenen keformaat wit
 - Aanbrengen printbeton
 - Aanbrengen betonstraatsstenen keformaat bruin kv
 - Aanbrengen betonstraatsstenen keformaat bruin ev
 - Aanbrengen betonstraatsstenen keformaat grijs bv
 - Aanbrengen betonstraatsstenen keformaat rood bv
 - Aanbrengen betonstraatsstenen keformaat lavaro rood/zwart kv
 - Aanbrengen betonstraatsstenen keformaat lavaro rood/zwart ev
 - Aanbrengen straatbakstenen dikformaat heidepaars kv
 - Aanbrengen straatbakstenen dikformaat heidepaars hv
 - Aanbrengen betontegels 300x300x40 mm hv
 - Aanbrengen betontegels 300x300x50 mm hv
 - Aanbrengen grasbetontegels
 - Opnieuw aanbrengen diverse verhardingen
 - Herstraten
 - Inzaaien gras met bloemengemeng
 - Inzaaien gras
 - Aanplanten groen conform beplantingsplan
 - Aanplanten groen door derden
 - Aanplanten haag conform beplantingsplan
 - Op hoogte brengen bestaande putafdekking
 - Aanbrengen straatloek
 - Aanbrengen trottoirloek
 - Aanbrengen symbooltegel afvalopstelpaals
 - Aanbrengen zwerfkei
 - Aanbrengen zitbank
 - Aanbrengen afzetpaal
 - Aanbrengen betonnen poef
 - Aanbrengen lichtmast
 - Aanplanten boom conform beplantingsplan
 - Aanplanten meerslammige heester conform beplantingsplan
 - Bestaande boom
 - Locatie uitrit

Overzicht
Schaal 1:5000

Project: Reconstructie Noorderstraat Sprundel

Opdrachtgever: Gemeente Rucphen

Ondersdeld: Bovengrondse situatie
Blad 01

Getekend: RSw
Schaal: 1:200
Goedgekeurd: MGr
Formaat: A0+1
Projectnummer: G380-001
Tekening: 06 van 10
Datum: 07-03-2024
Doc: G380001 - RE

Fixe: RE
Versie: E

GRASVELD
CIVIELE TECHNIEK

Graveld Cricde Techniek B.V.
Rijksweg 5a
5741 RB, Rucphen en Dordrecht
tel. 0492 - 468219
www.graveld.nl
info@graveld.nl