
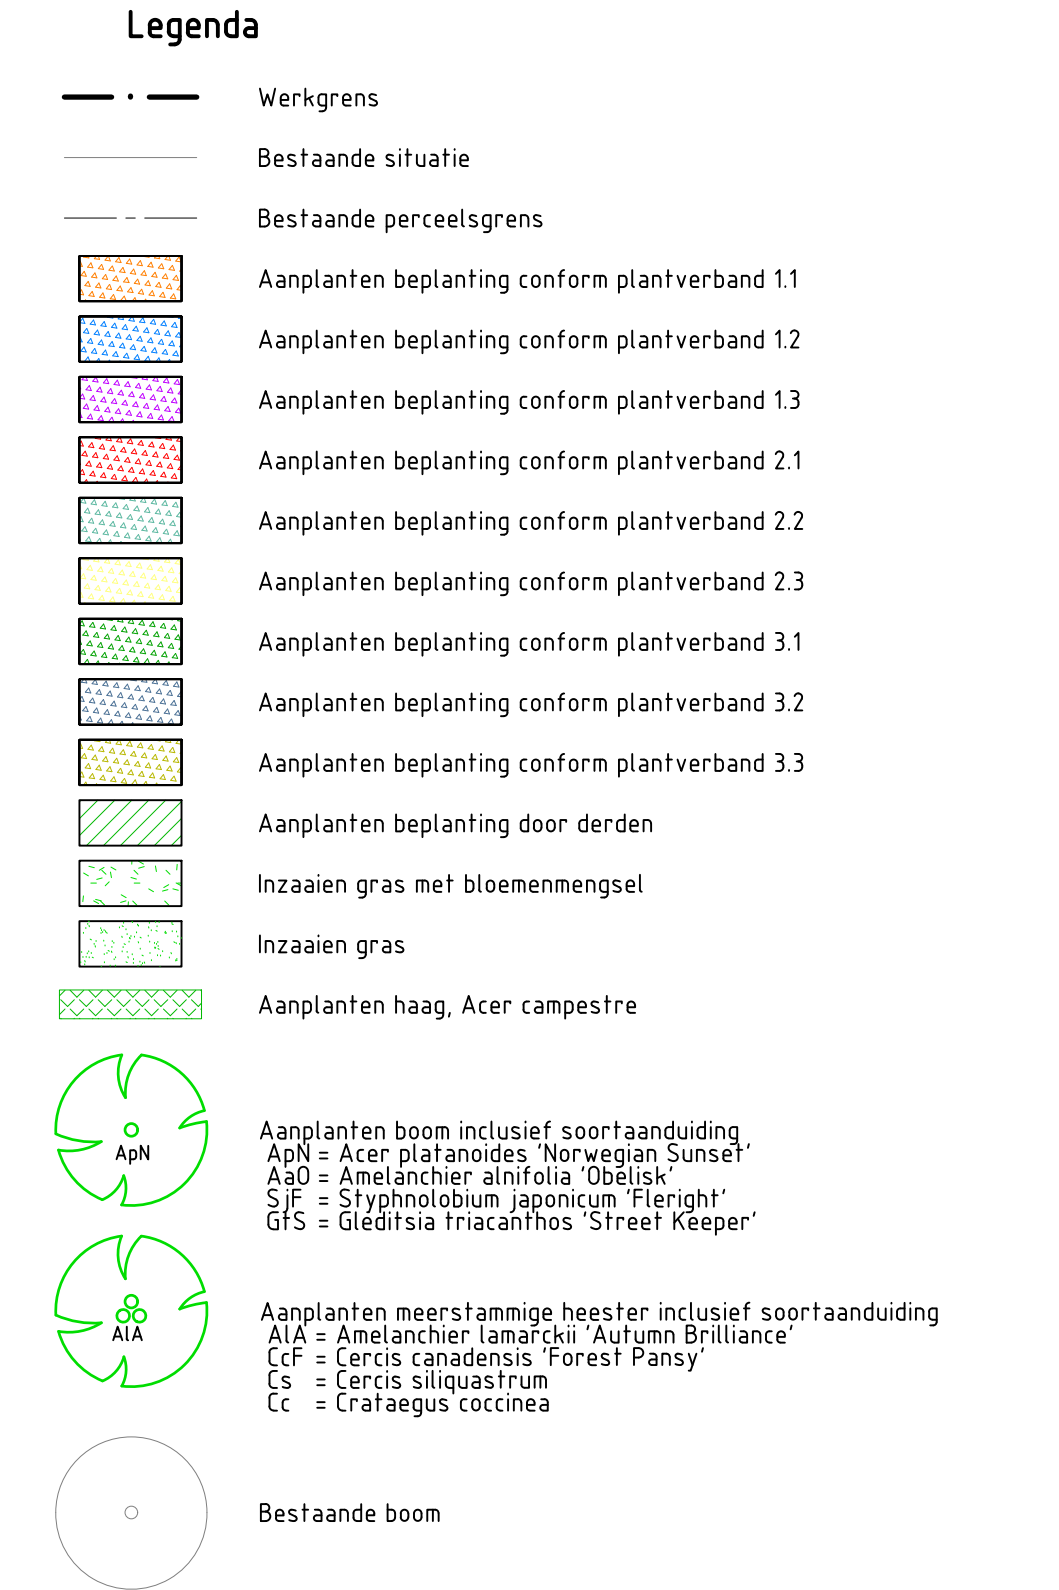
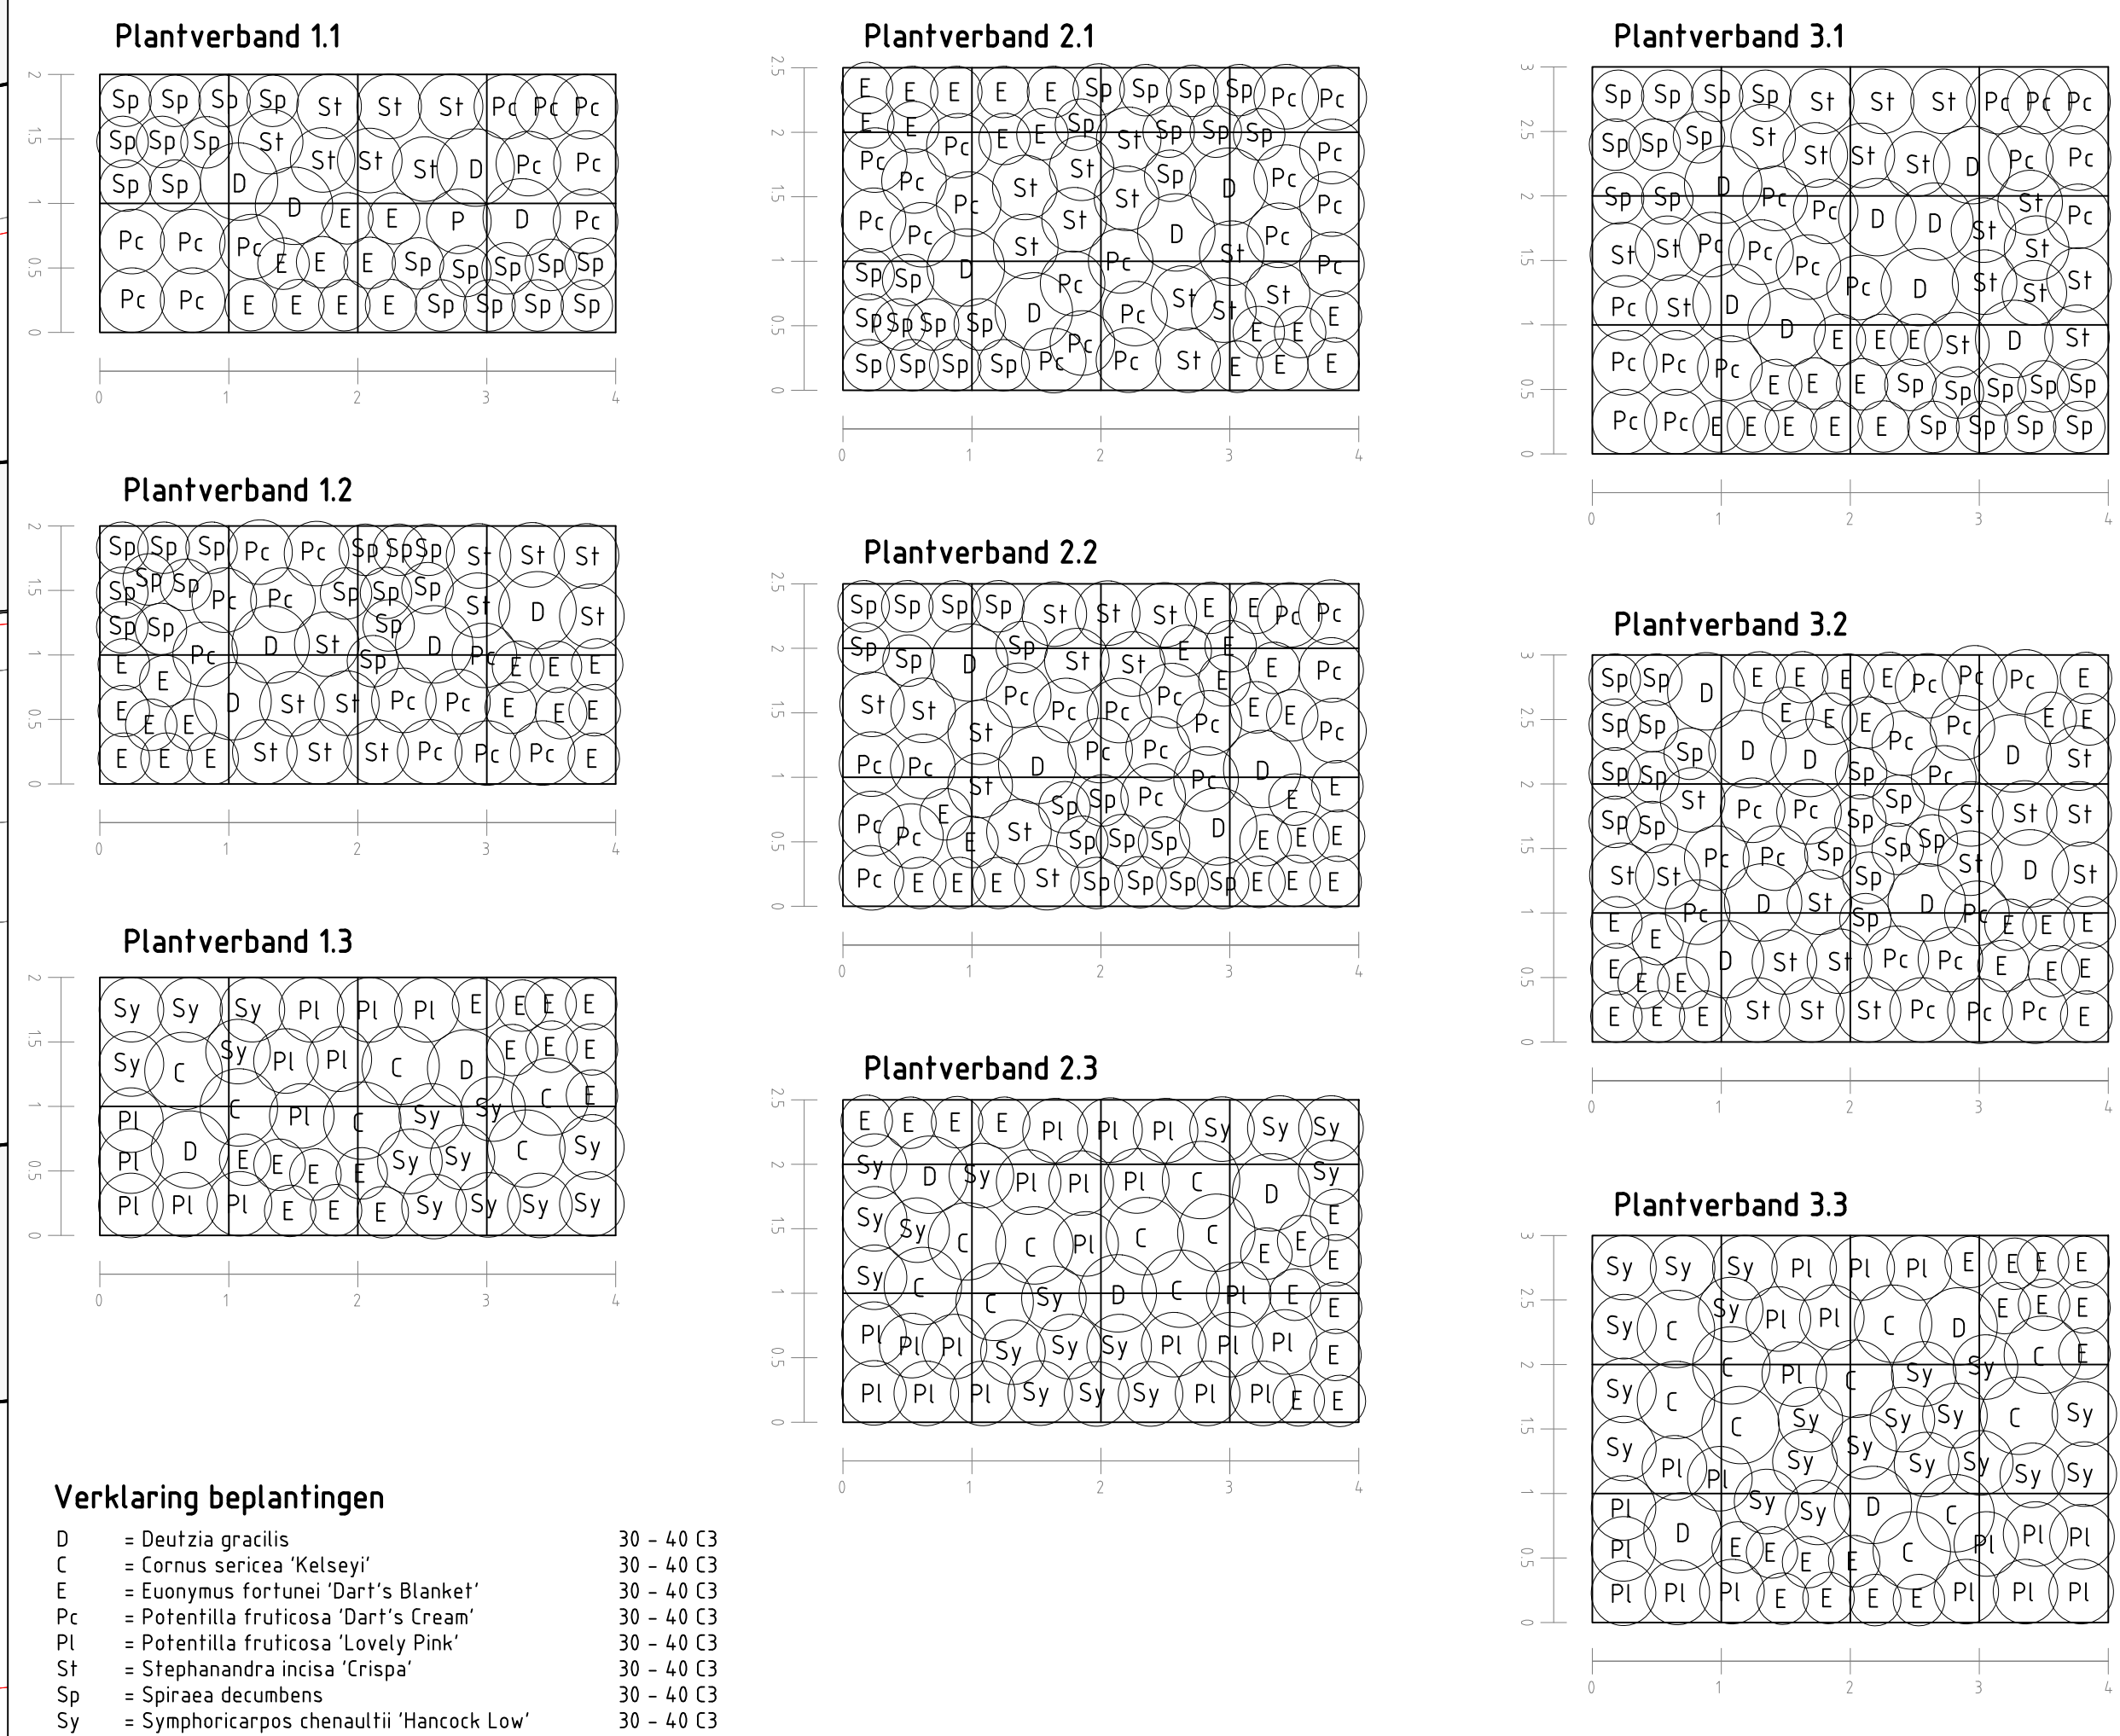


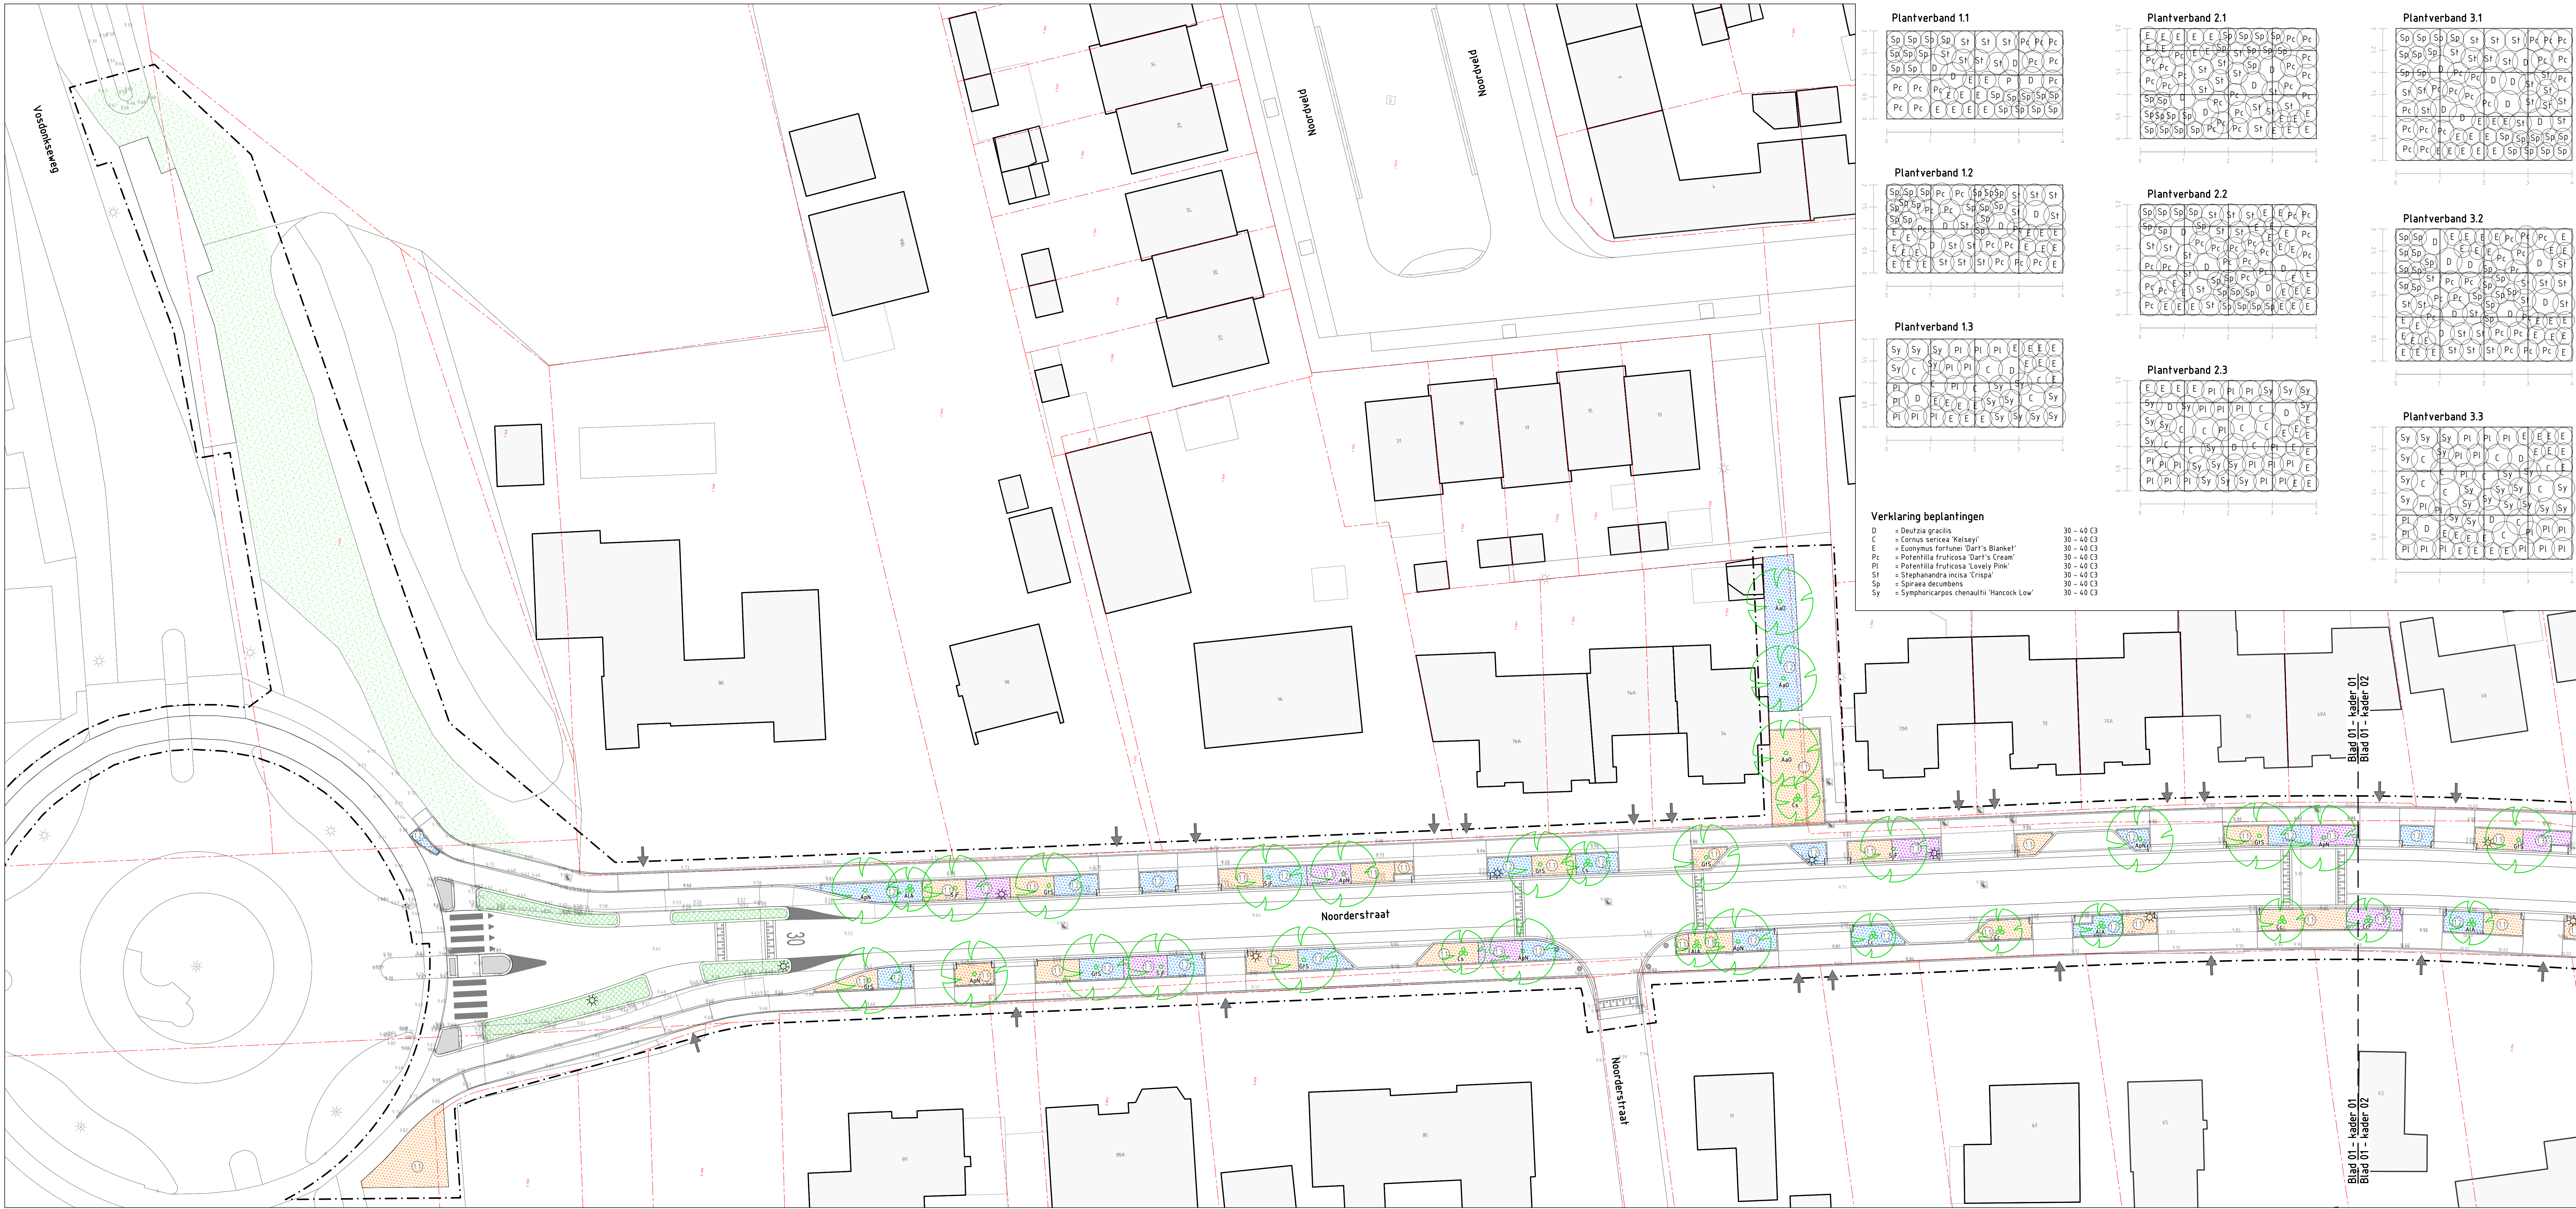

Overzicht
Schaal 1:5000

Project: Reconstructie Noorderstraat Sprundel

Opdrachtgever: Gemeente Rucphen

Onders: Bovengrondse situatie
Blad 01

Getekend: RSw
Goedgekeurd: MGr
Projectnummer: G380-001
Datum: 07-03-2024

Schaal: 1:200
Formaat: A0+1
Tekening: 08 van 10
Doc: G380001 - BE

Fase: BE
Versie: E

GRASVELD
DINIELE TECHNIK

Grasveld Groen Techniek B.V.
Rijksweg 5a
5741 RB, Rucphen
tel. 0492 - 468219
www.grasveld.nl
info@grasveld.nl