




Kader 01




Kader 02

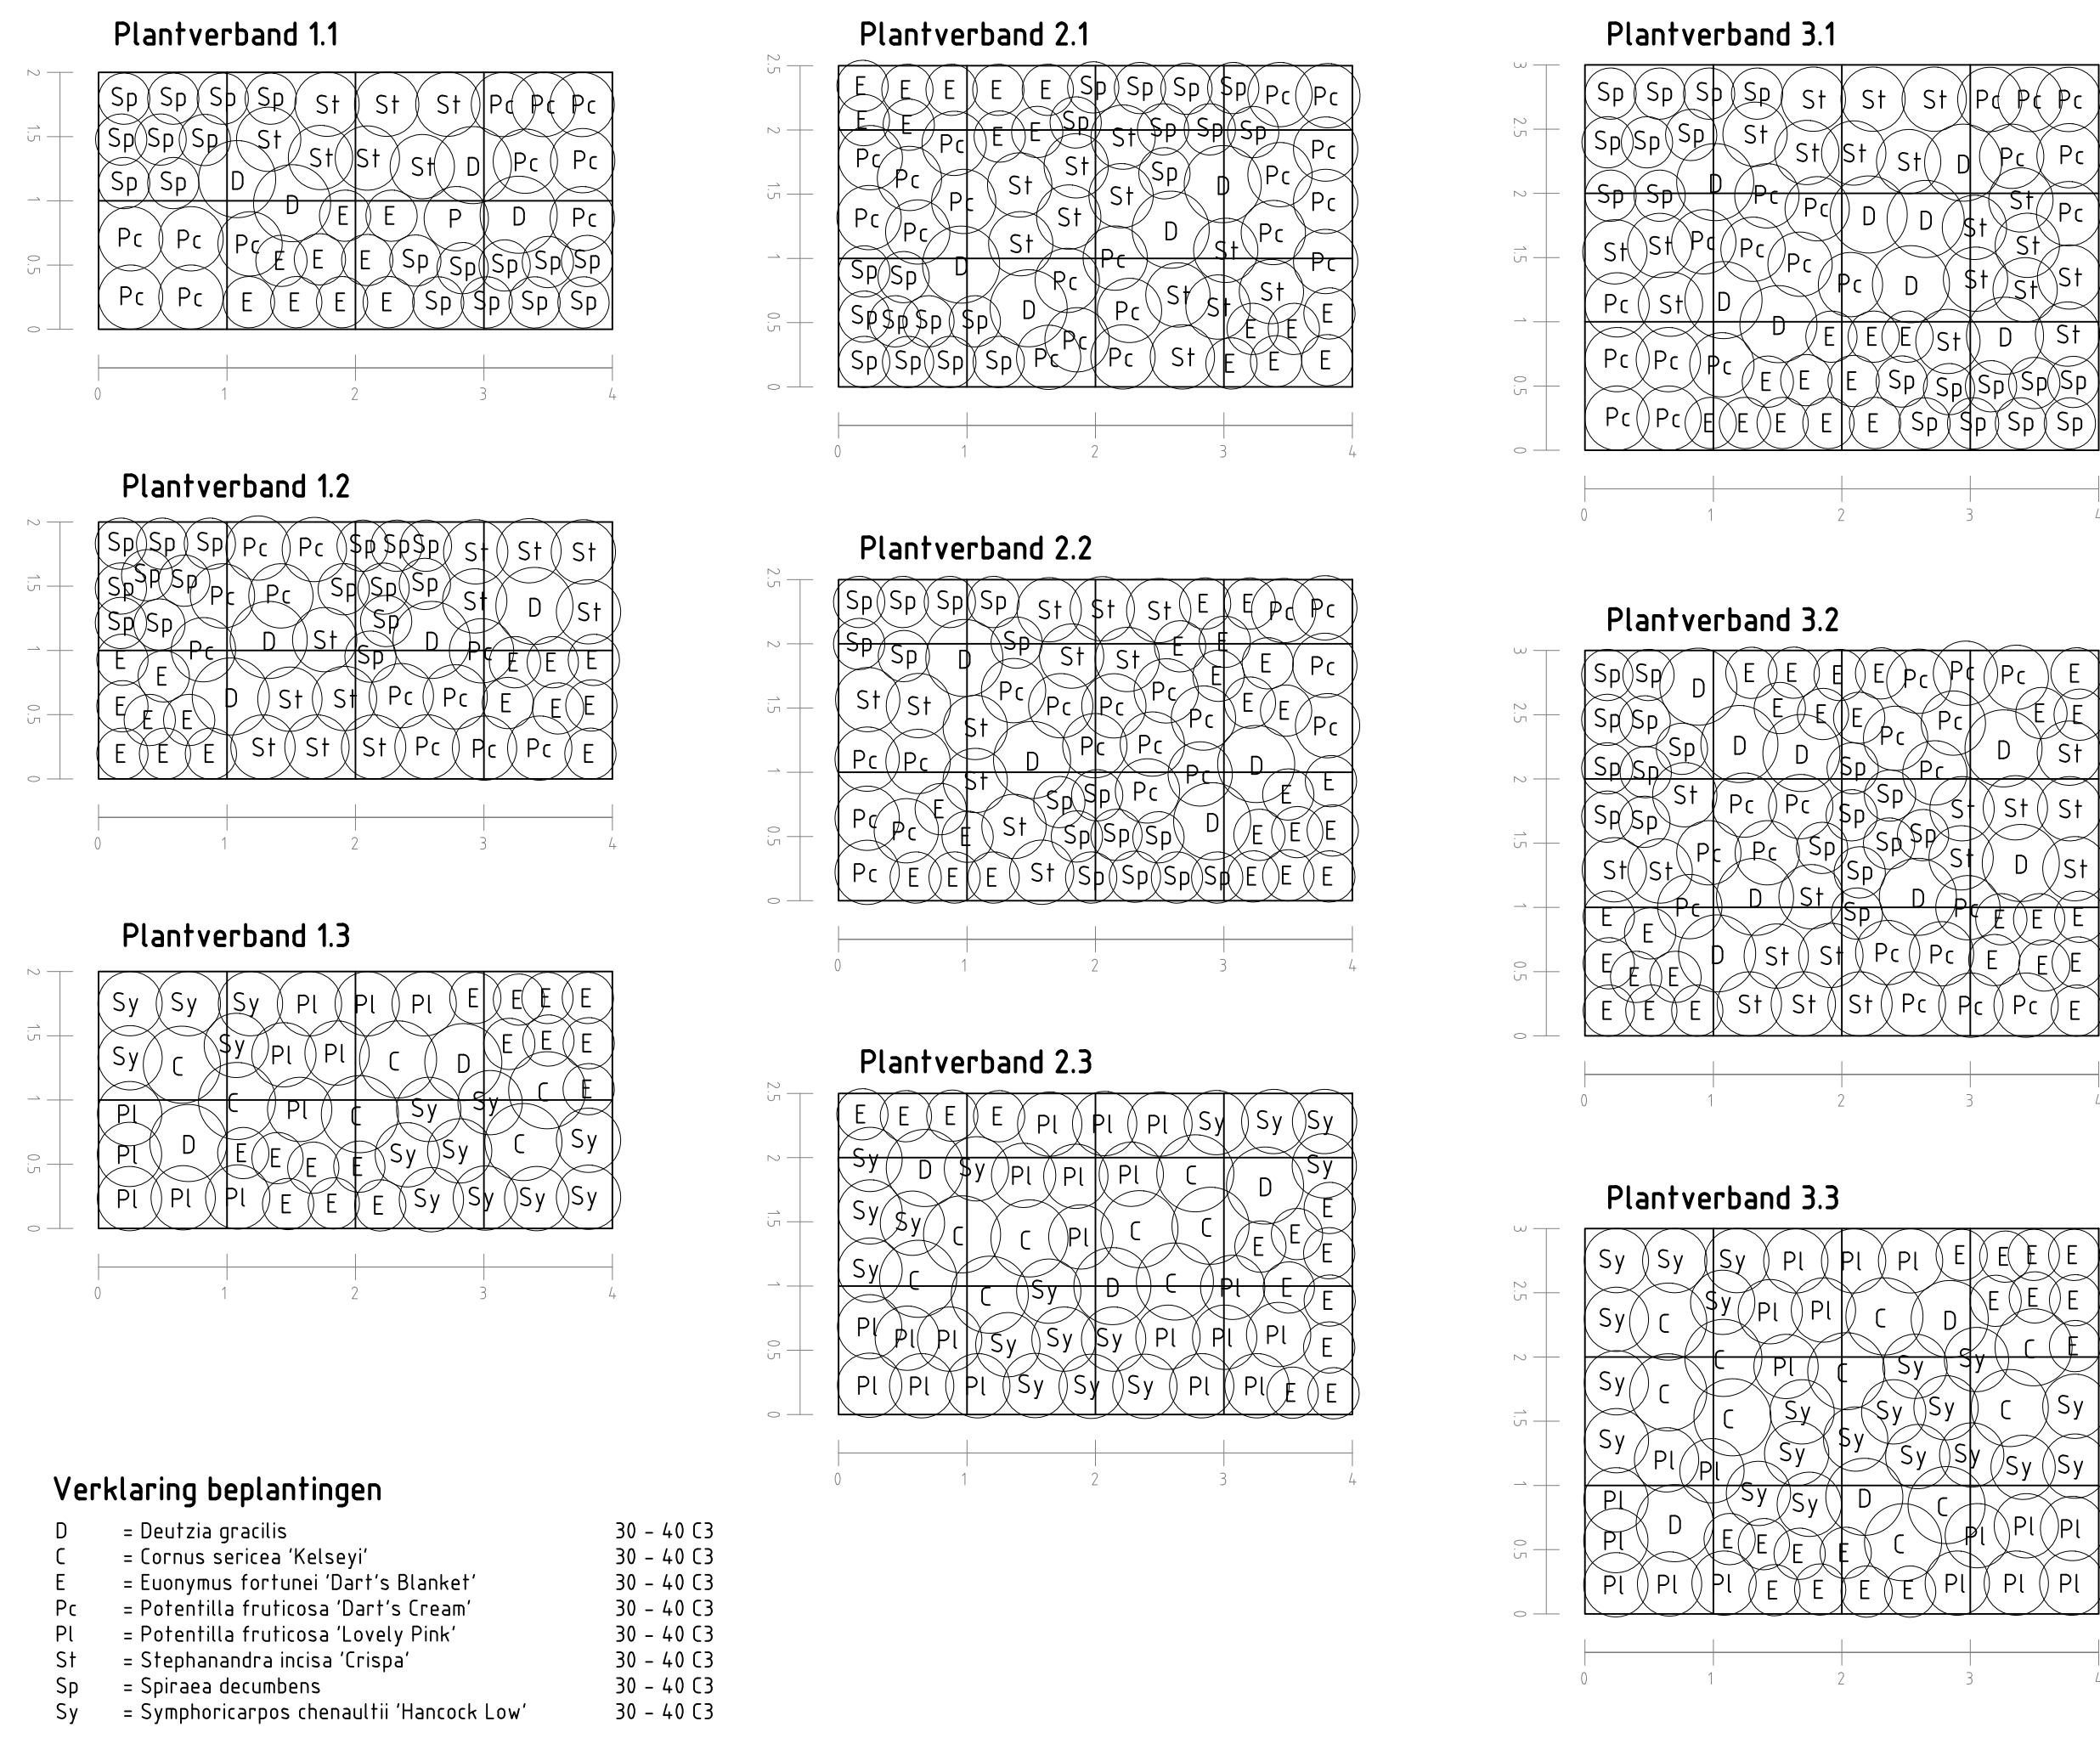

Legenda

- Werkgrens
- Bestaande situatie
- Bestaande perceelsgrens
- Aanplanten beplanting conform plantverband 1.1
- Aanplanten beplanting conform plantverband 1.2
- Aanplanten beplanting conform plantverband 1.3
- Aanplanten beplanting conform plantverband 2.1
- Aanplanten beplanting conform plantverband 2.2
- Aanplanten beplanting conform plantverband 2.3
- Aanplanten beplanting conform plantverband 3.1
- Aanplanten beplanting conform plantverband 3.2
- Aanplanten beplanting conform plantverband 3.3
- Aanplanten beplanting door derden
- Inzaaien gras met bloemenmengsel
- Inzaaien gras
- Aanplanten haag, Acer campestre
- Aanplanten boom inclusief soort aanduiding:
ApH = Acer platanoides 'Norwegian Sunset'
ApD = Anelancher alnifolia 'Dobels'
SfH = Symplocarpus chenaultii 'Hancock Low'
GfS = Gleditsia triacanthos 'Street Keeper'
- Aanplanten meerstamige heester inclusief soort aanduiding:
AlA = Anelancher alnifolia 'Autumn Brilliance'
Cp = Cornus canadensis 'Forest Pansy'
Es = Eriobotrya japonica 'Eriobotrya'
Cc = Crataegus coccinea
- Bestaande boom

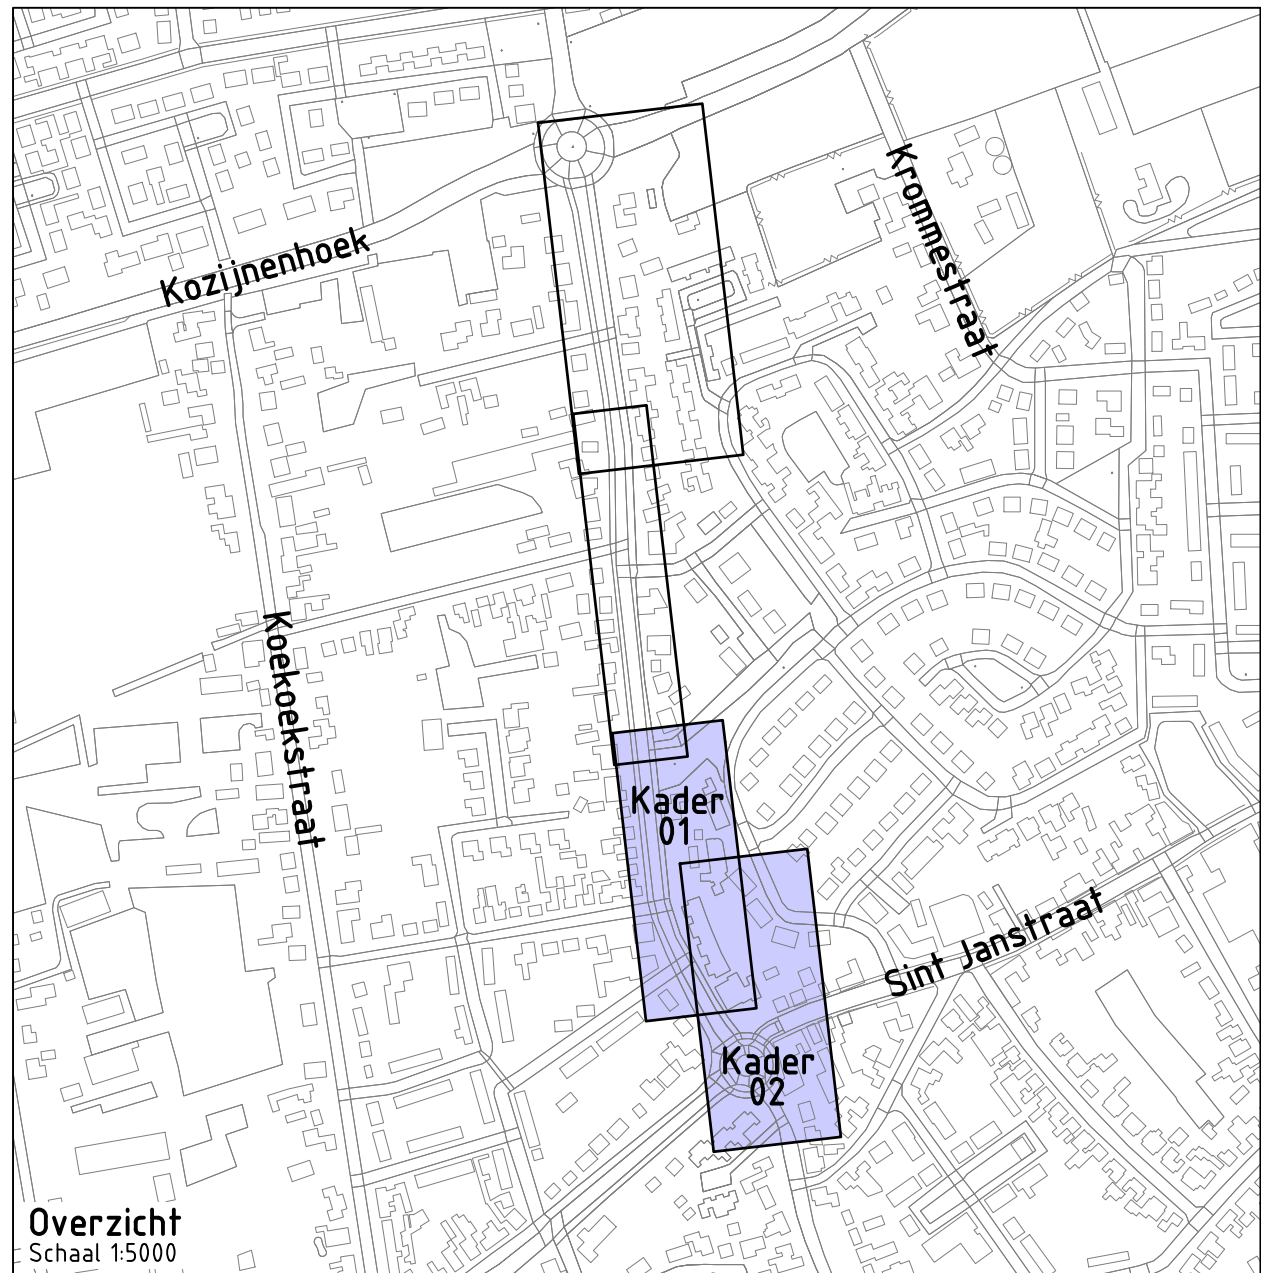

Overzicht
Schaal 1:5000

Project: **Reconstructie Noorderstraat Sprundel**

Opdrachtgever: **Gemeente Rucphen**

GRASVELD
CIVIELE TECHNIEK

Grasveld Civiele Techniek B.V.
Rijksweg 3a
5741 RR Beek en Donk
tel. 0492 - 468219
www.grasveld.nl
info@grasveld.nl

Onderdeel: **Bovengrondse situatie**
Blad 02

Getekend: RSW	Schaal: 1:200	Fase: BW
Goedgekeurd: MGR	Formaat: A0	Versie: E
Projectnummer: G380-001	Tekening: 09 van 10	
Datum: 07-03-2024	Doc: G380001 - BE	