



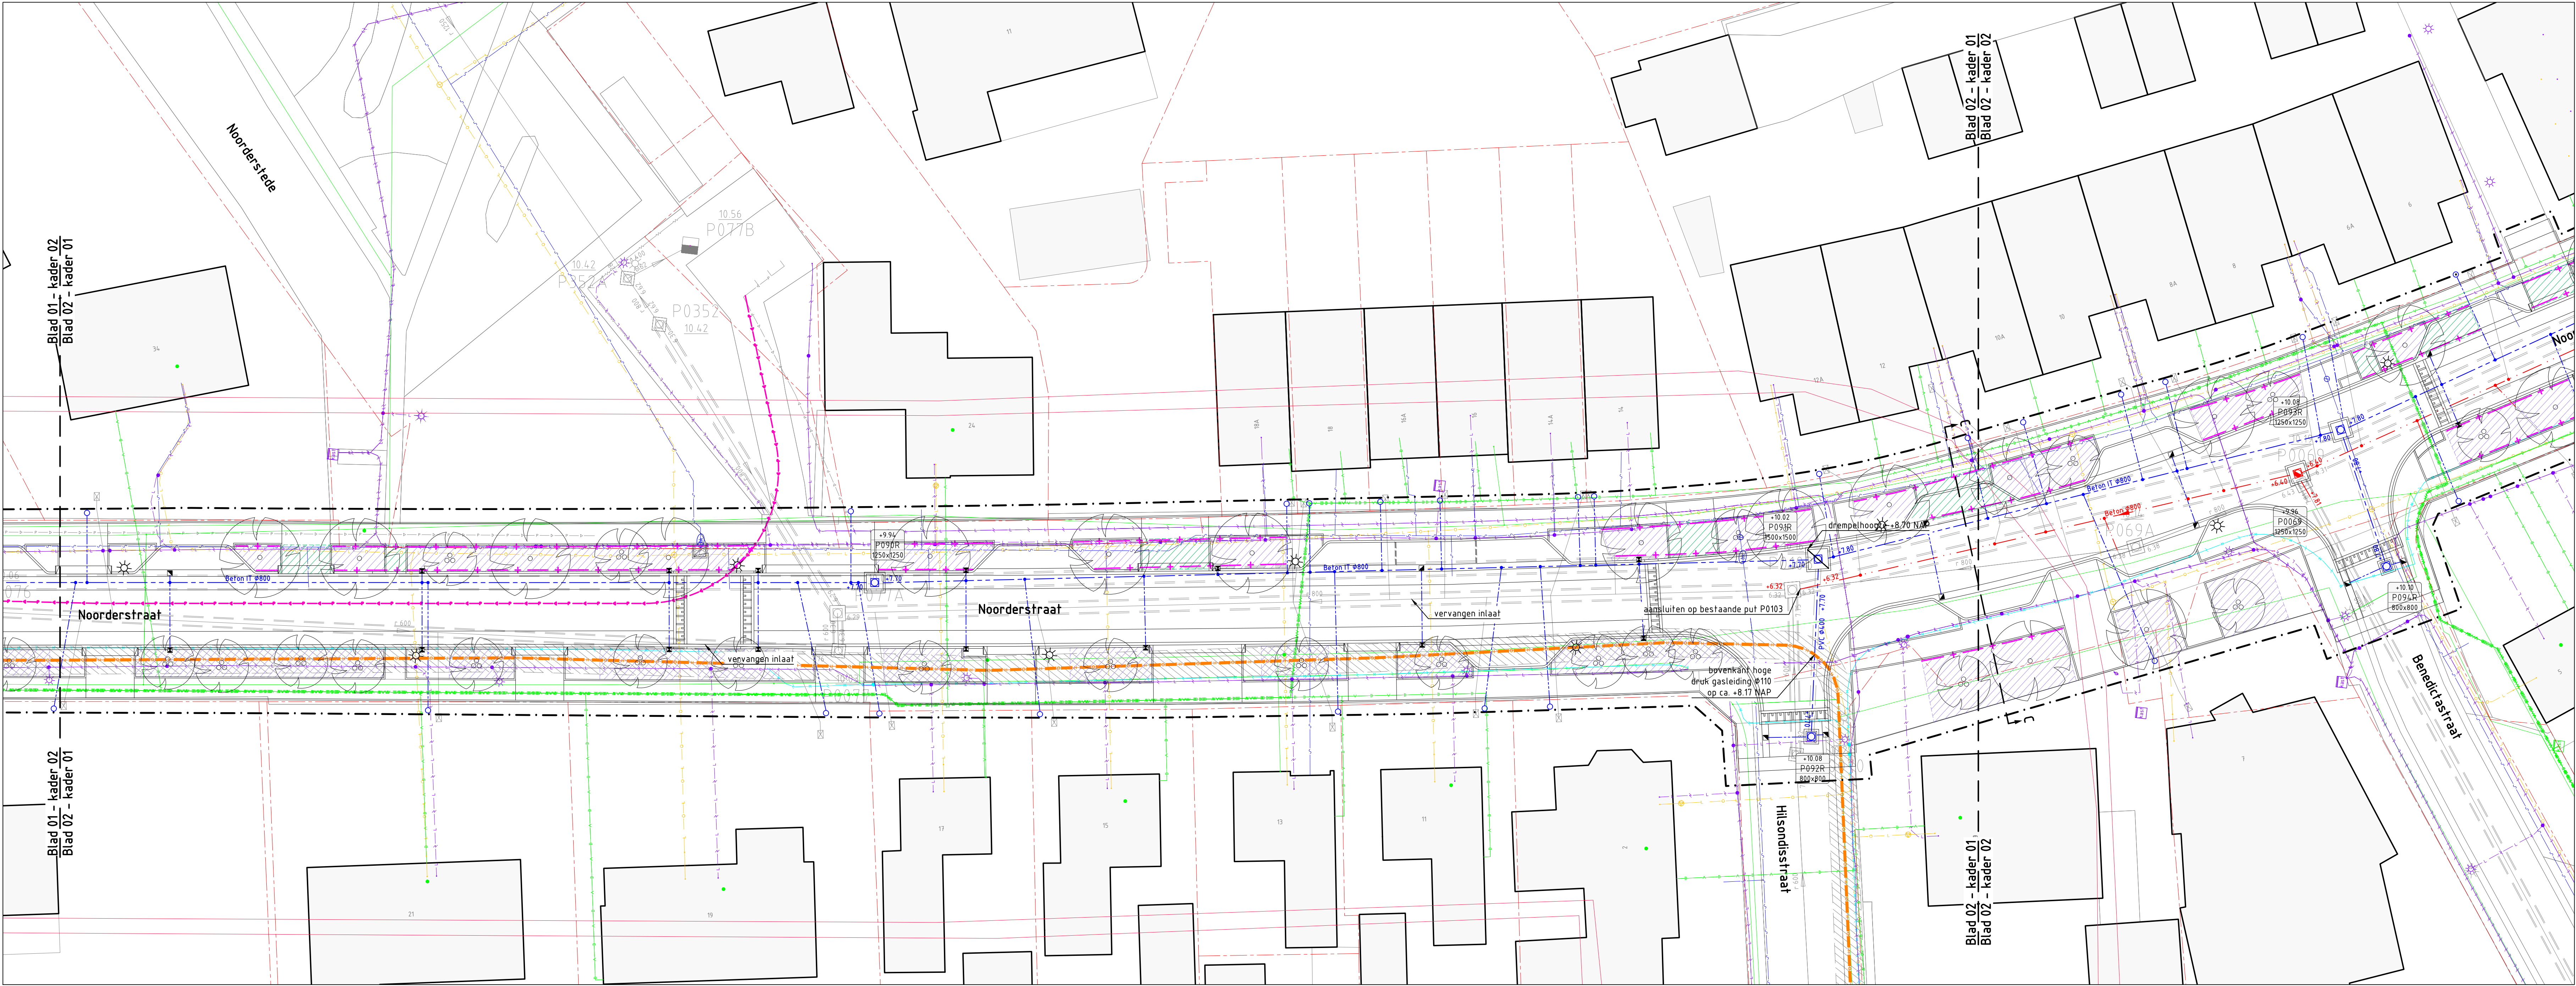

Kader 01

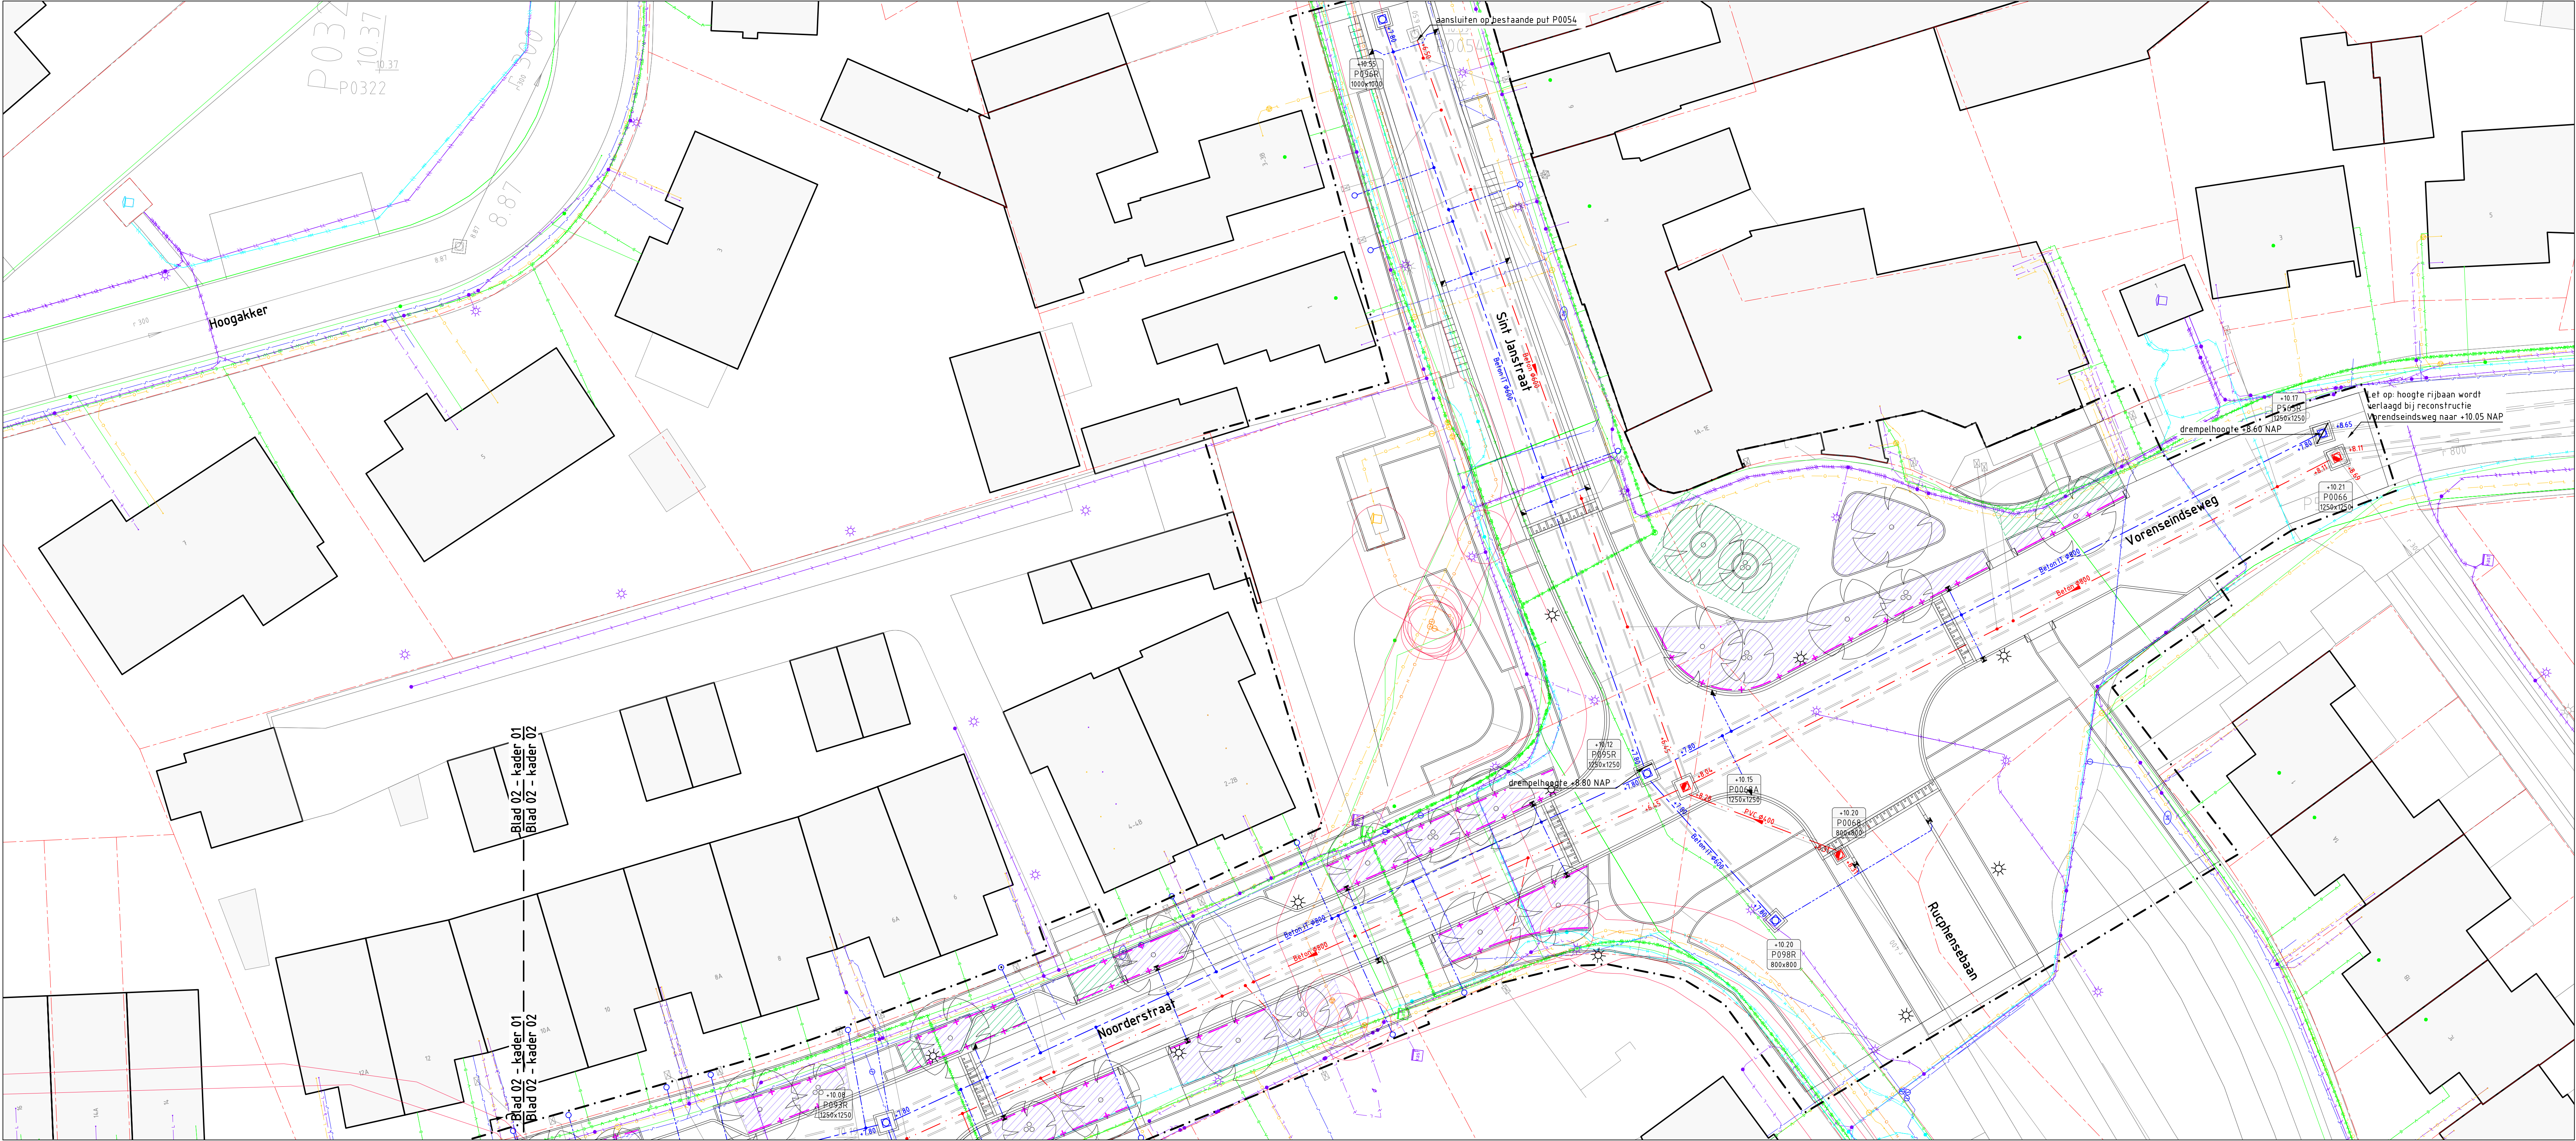

Kader 02

Legenda kabels en leidingen


- Eis voorzorgsmaatregel
- Buisleiding gevaarlijke inhoud, netbeheerder(s):
  - N.V. Nederlandse Gasunie West
- Water, netbeheerder(s):
  - Striant water
- Gasleiding lage druk, netbeheerder(s):
  - Enexis
- Gasleiding hoge druk, netbeheerder(s):
  - Enexis
- Huidspanning, netbeheerder(s):
  - Enexis
- Laagspanning, netbeheerder(s):
  - Enexis
- Data/transport, netbeheerder(s):
  - Ziggo
- Riool vrij verval, netbeheerder(s):
  - Gemeente Rucphen
- Riool onder druk, netbeheerder(s):
  - Gemeente Rucphen

Kabels en Leidingen zijn ter indicatie weergegeven  
Hieraan kunnen geen rechten worden ontleend

Legenda

- Werkgrens
- Bestaande situatie
- Bestaande perceelsgrens
- Bestaande hoge druk gasleiding Ø110
- Ruimtebeslag vrije zone rondom gasleiding hoge druk
- Aanbrengen bomengranulaat (onder verharding)
- Aanbrengen grondverbetering (in beplantingsvak)
- Aanbrengen wortelscherm over waterleiding
- Aanbrengen wortelscherm
- Aanbrengen DWA riolering met materiaal, b.o.b., diameter en ruimtebeslag
- Aanbrengen HWA riolering met materiaal, b.o.b., diameter en ruimtebeslag
- Aanbrengen persleiding DWA (HDPE 250)
- Aanbrengen HWA inspectieput
- Aanbrengen HWA inspectieput met open roosterdekset
- Aanbrengen DWA inspectieput
- Aanbrengen uitstroonvoorziening HWA
- Aanbrengen oversforstmuur
- Putdekselhoogte, putnummer en inwendige putafmeting
- Aanbrengen huusaansluiting DWA riolering PVC Ø125 mm met inlaat
- Aanbrengen huusaansluiting HWA riolering PVC Ø125 mm met inlaat
- Aanbrengen straatkolk met aansluiting PVC Ø125 mm en inlaat (tenzij anders aangegeven)
- Aanbrengen trottoirkolk met aansluiting PVC Ø125 mm en inlaat (tenzij anders aangegeven)

Kruisingen van leidingen in het werk te controleren

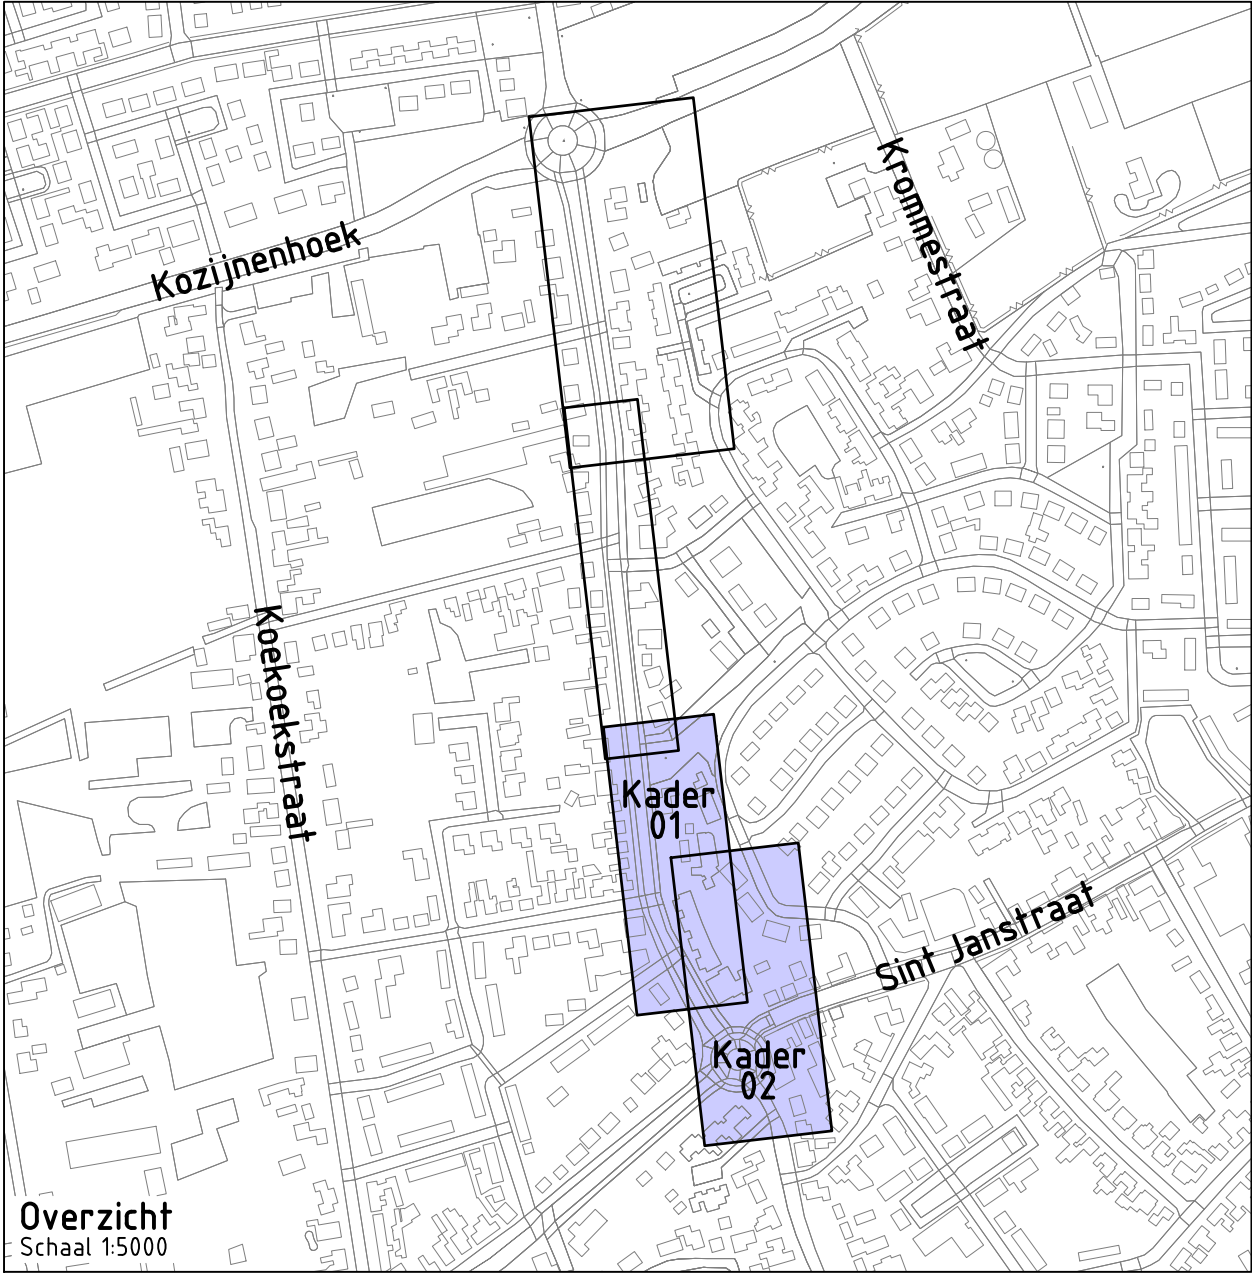

Overzicht  
Schaal 1:5000

Project: **Reconstructie Noorderstraat Sprundel**

Opdrachtgever: **Gemeente Rucphen**

Onderdeel: **Ondergrondse situatie  
Blad 02**

**GRASVELD**  
CIVIELE TECHNIEK

Grasveld Civiele Techniek B.V.  
Kraaikeweg 3a  
5741 RR Beek en Donk  
tel. 0492 - 468219  
www.grasveld.nl  
info@grasveld.nl

|                         |                     |           |
|-------------------------|---------------------|-----------|
| Getekend: RSW           | Schaal: 1:200       | Fase: BI  |
| Goedgekeurd: MGR        | Formaat: A0         | Versie: F |
| Projectnummer: G380-001 | Tekening: 04 van 10 |           |
| Datum: 03-04-2024       | Doc: G380001 - BE   |           |