



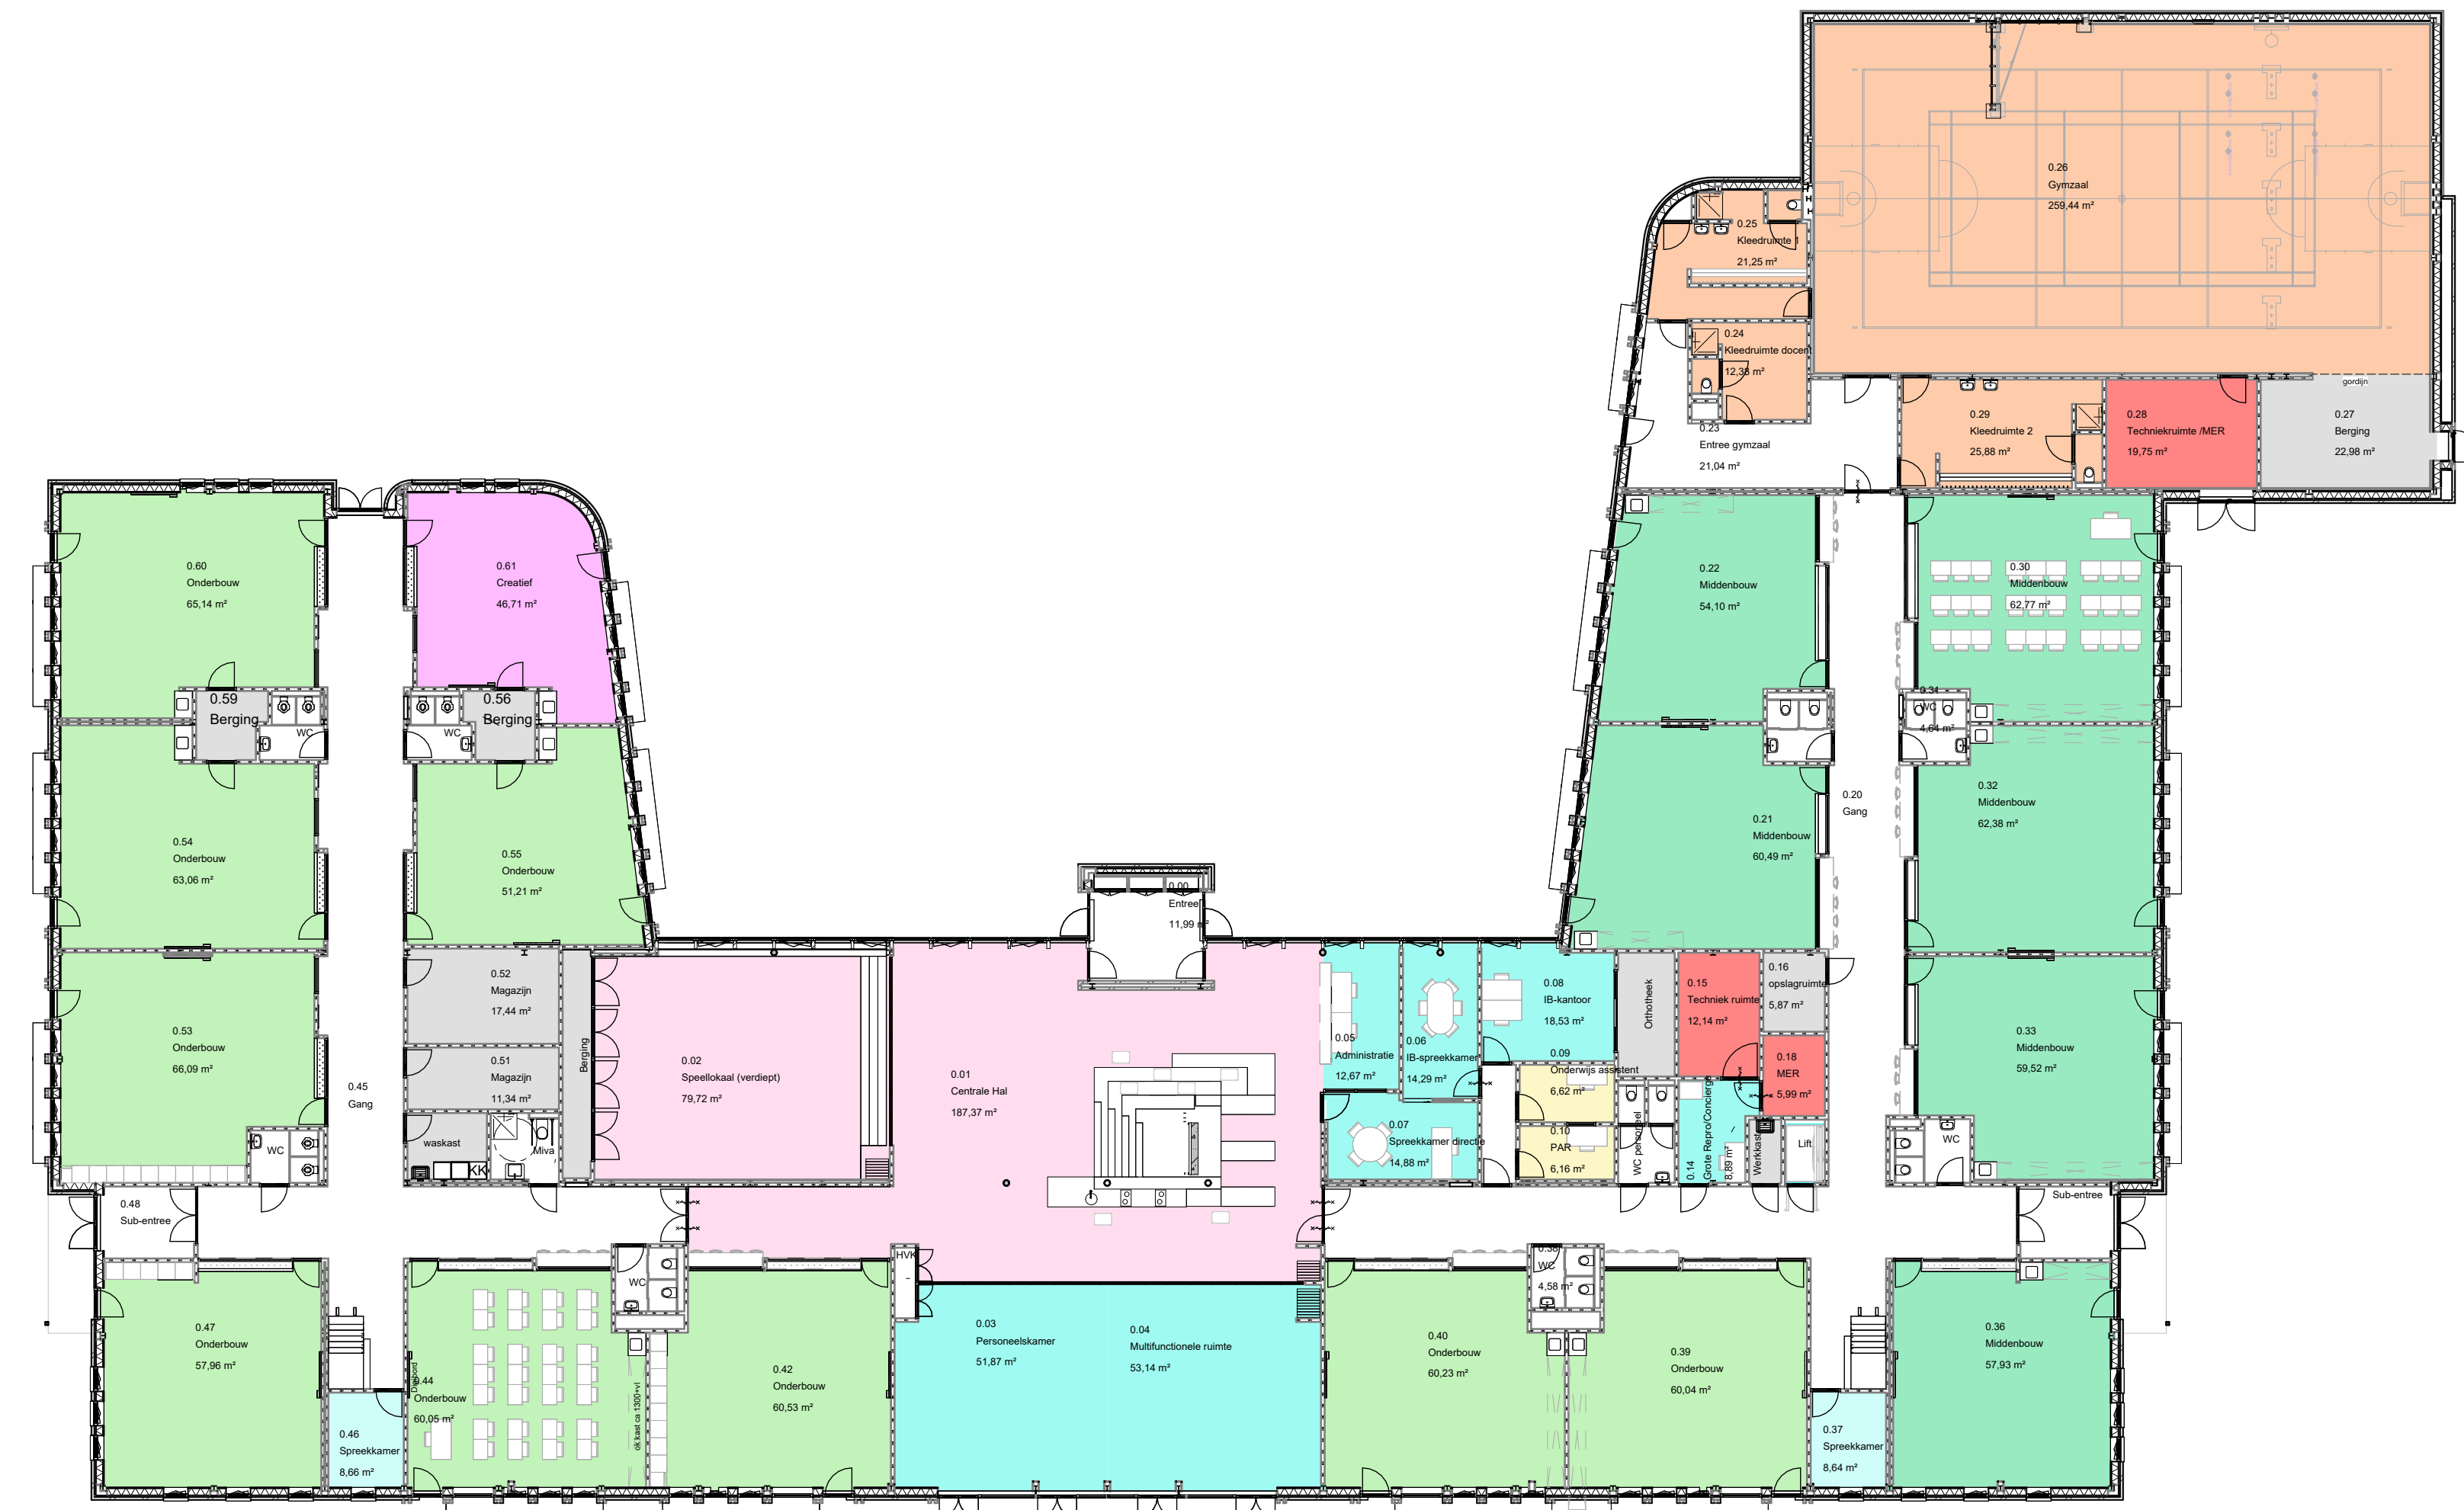

begane grond

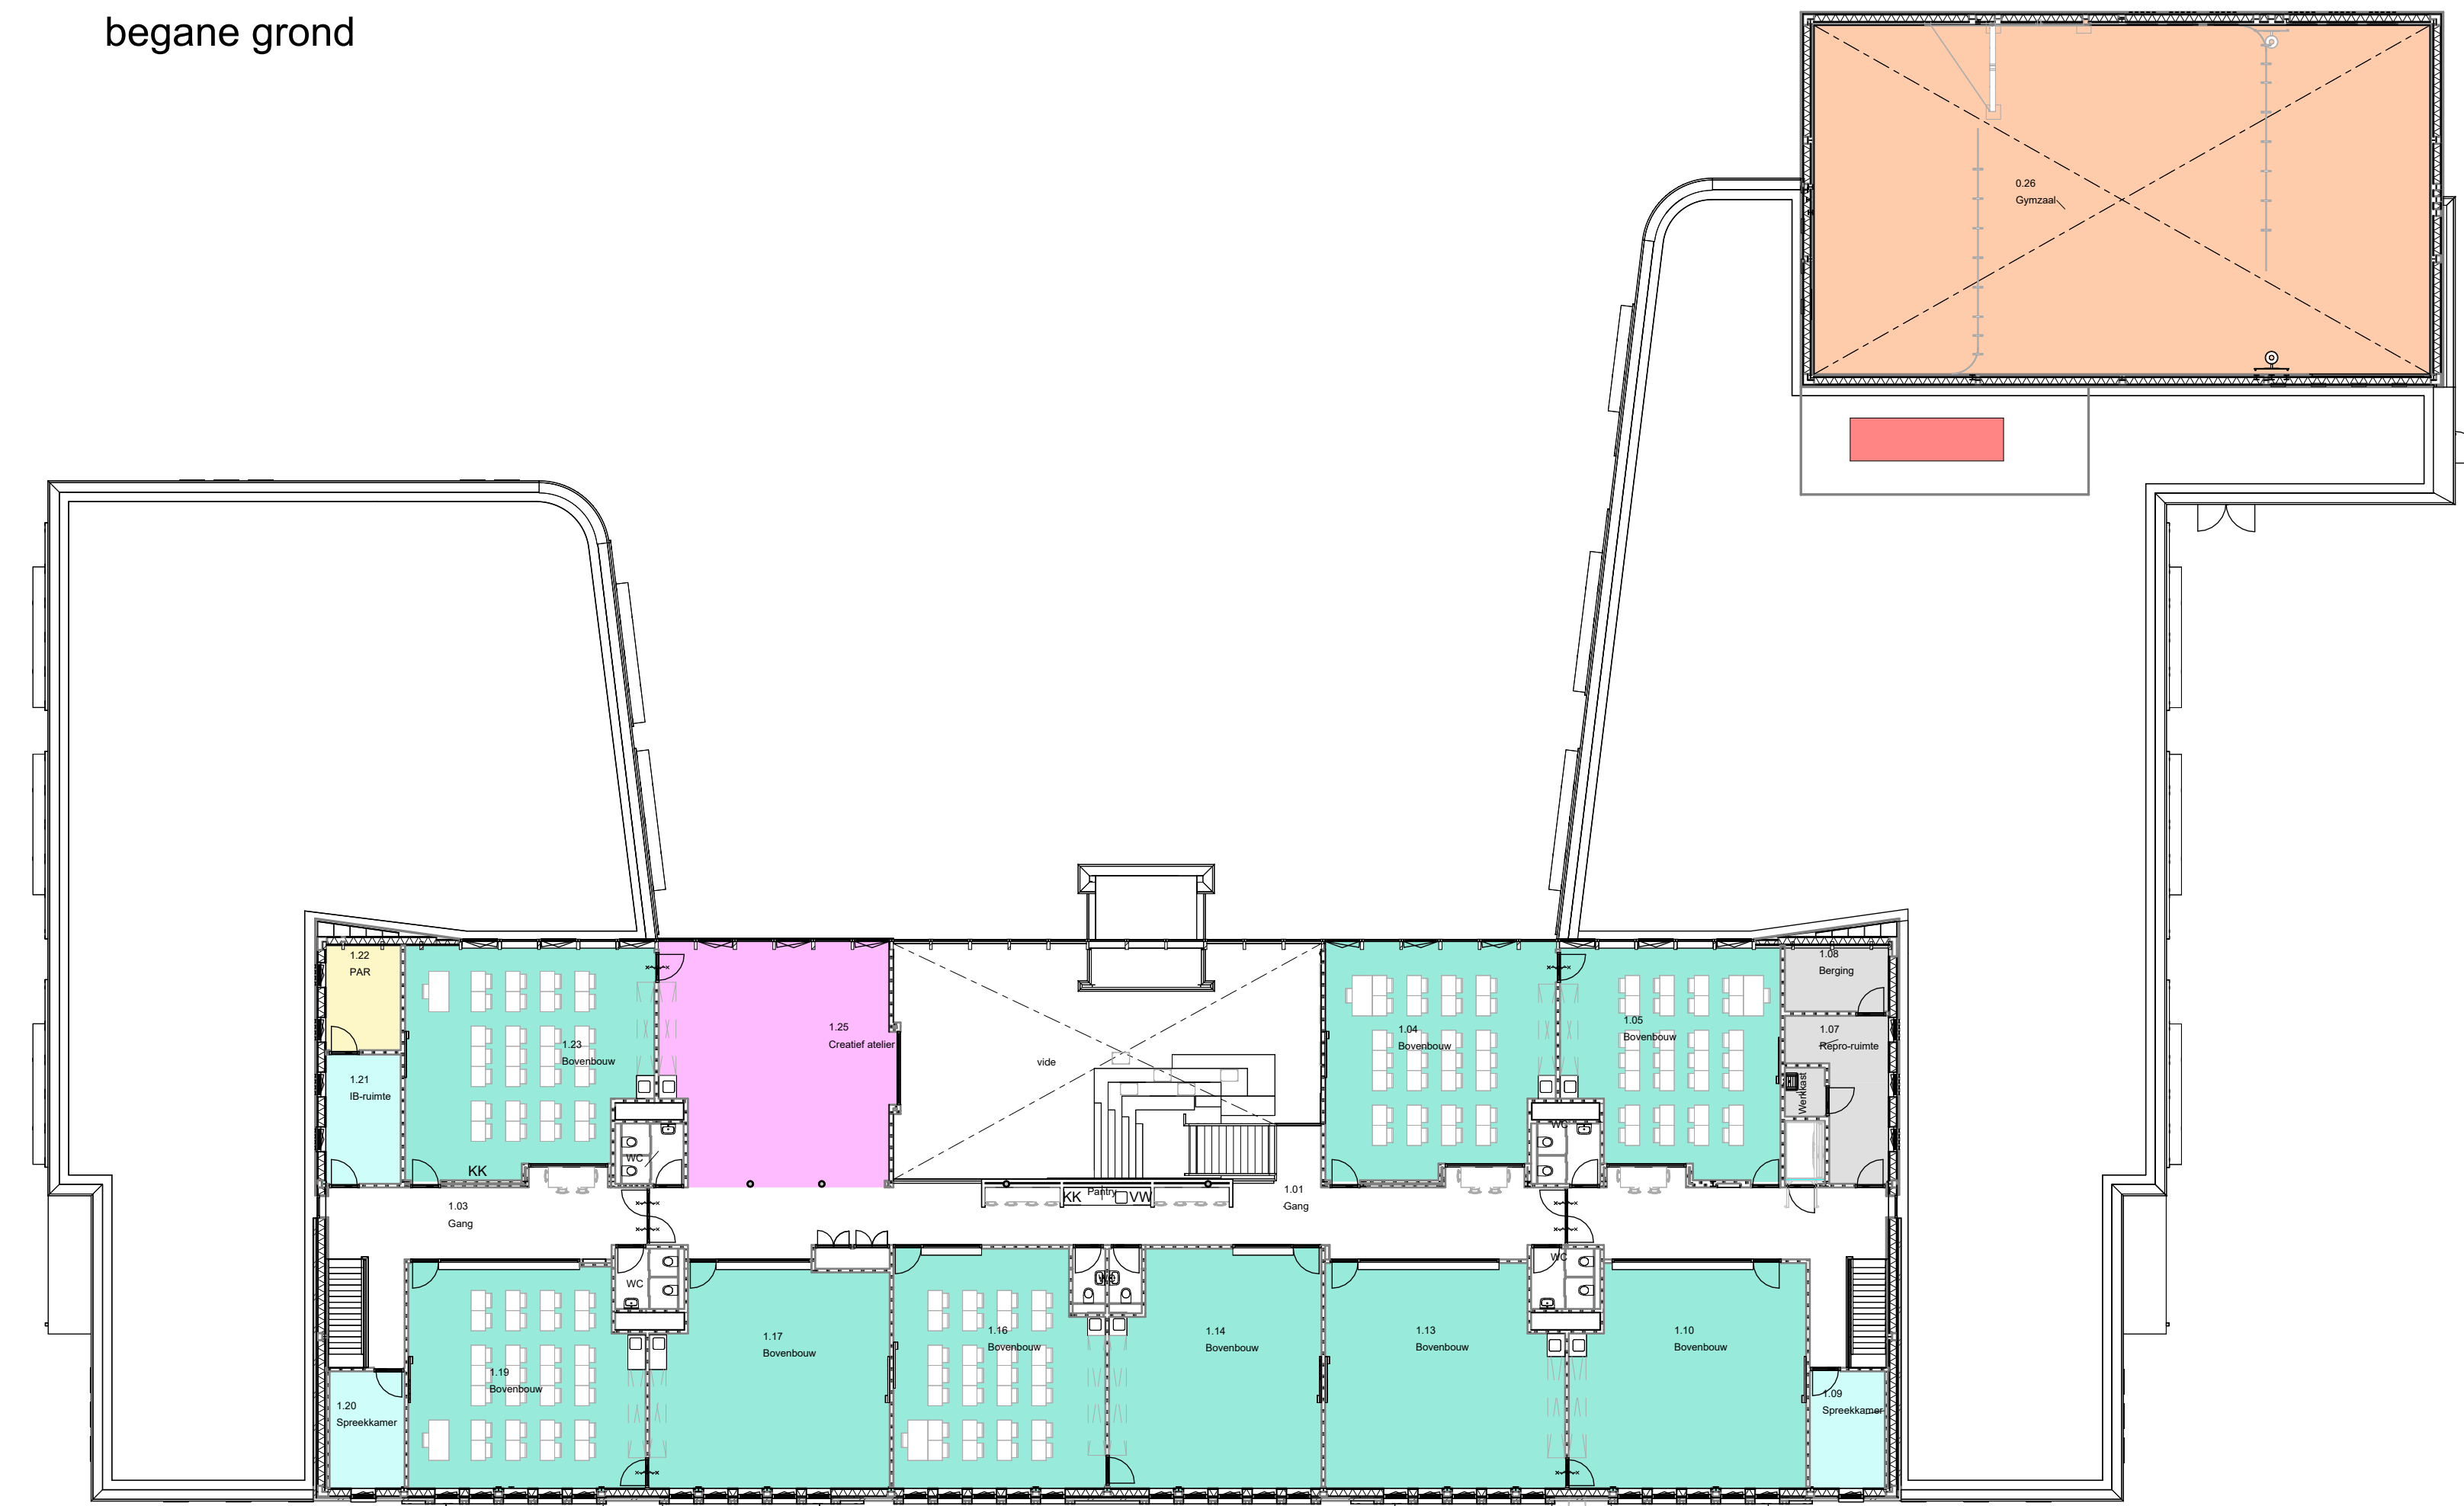

eerste verdieping