

dak


3e verdieping

2e verdieping

1e verdieping

begane grond

1179 x 841

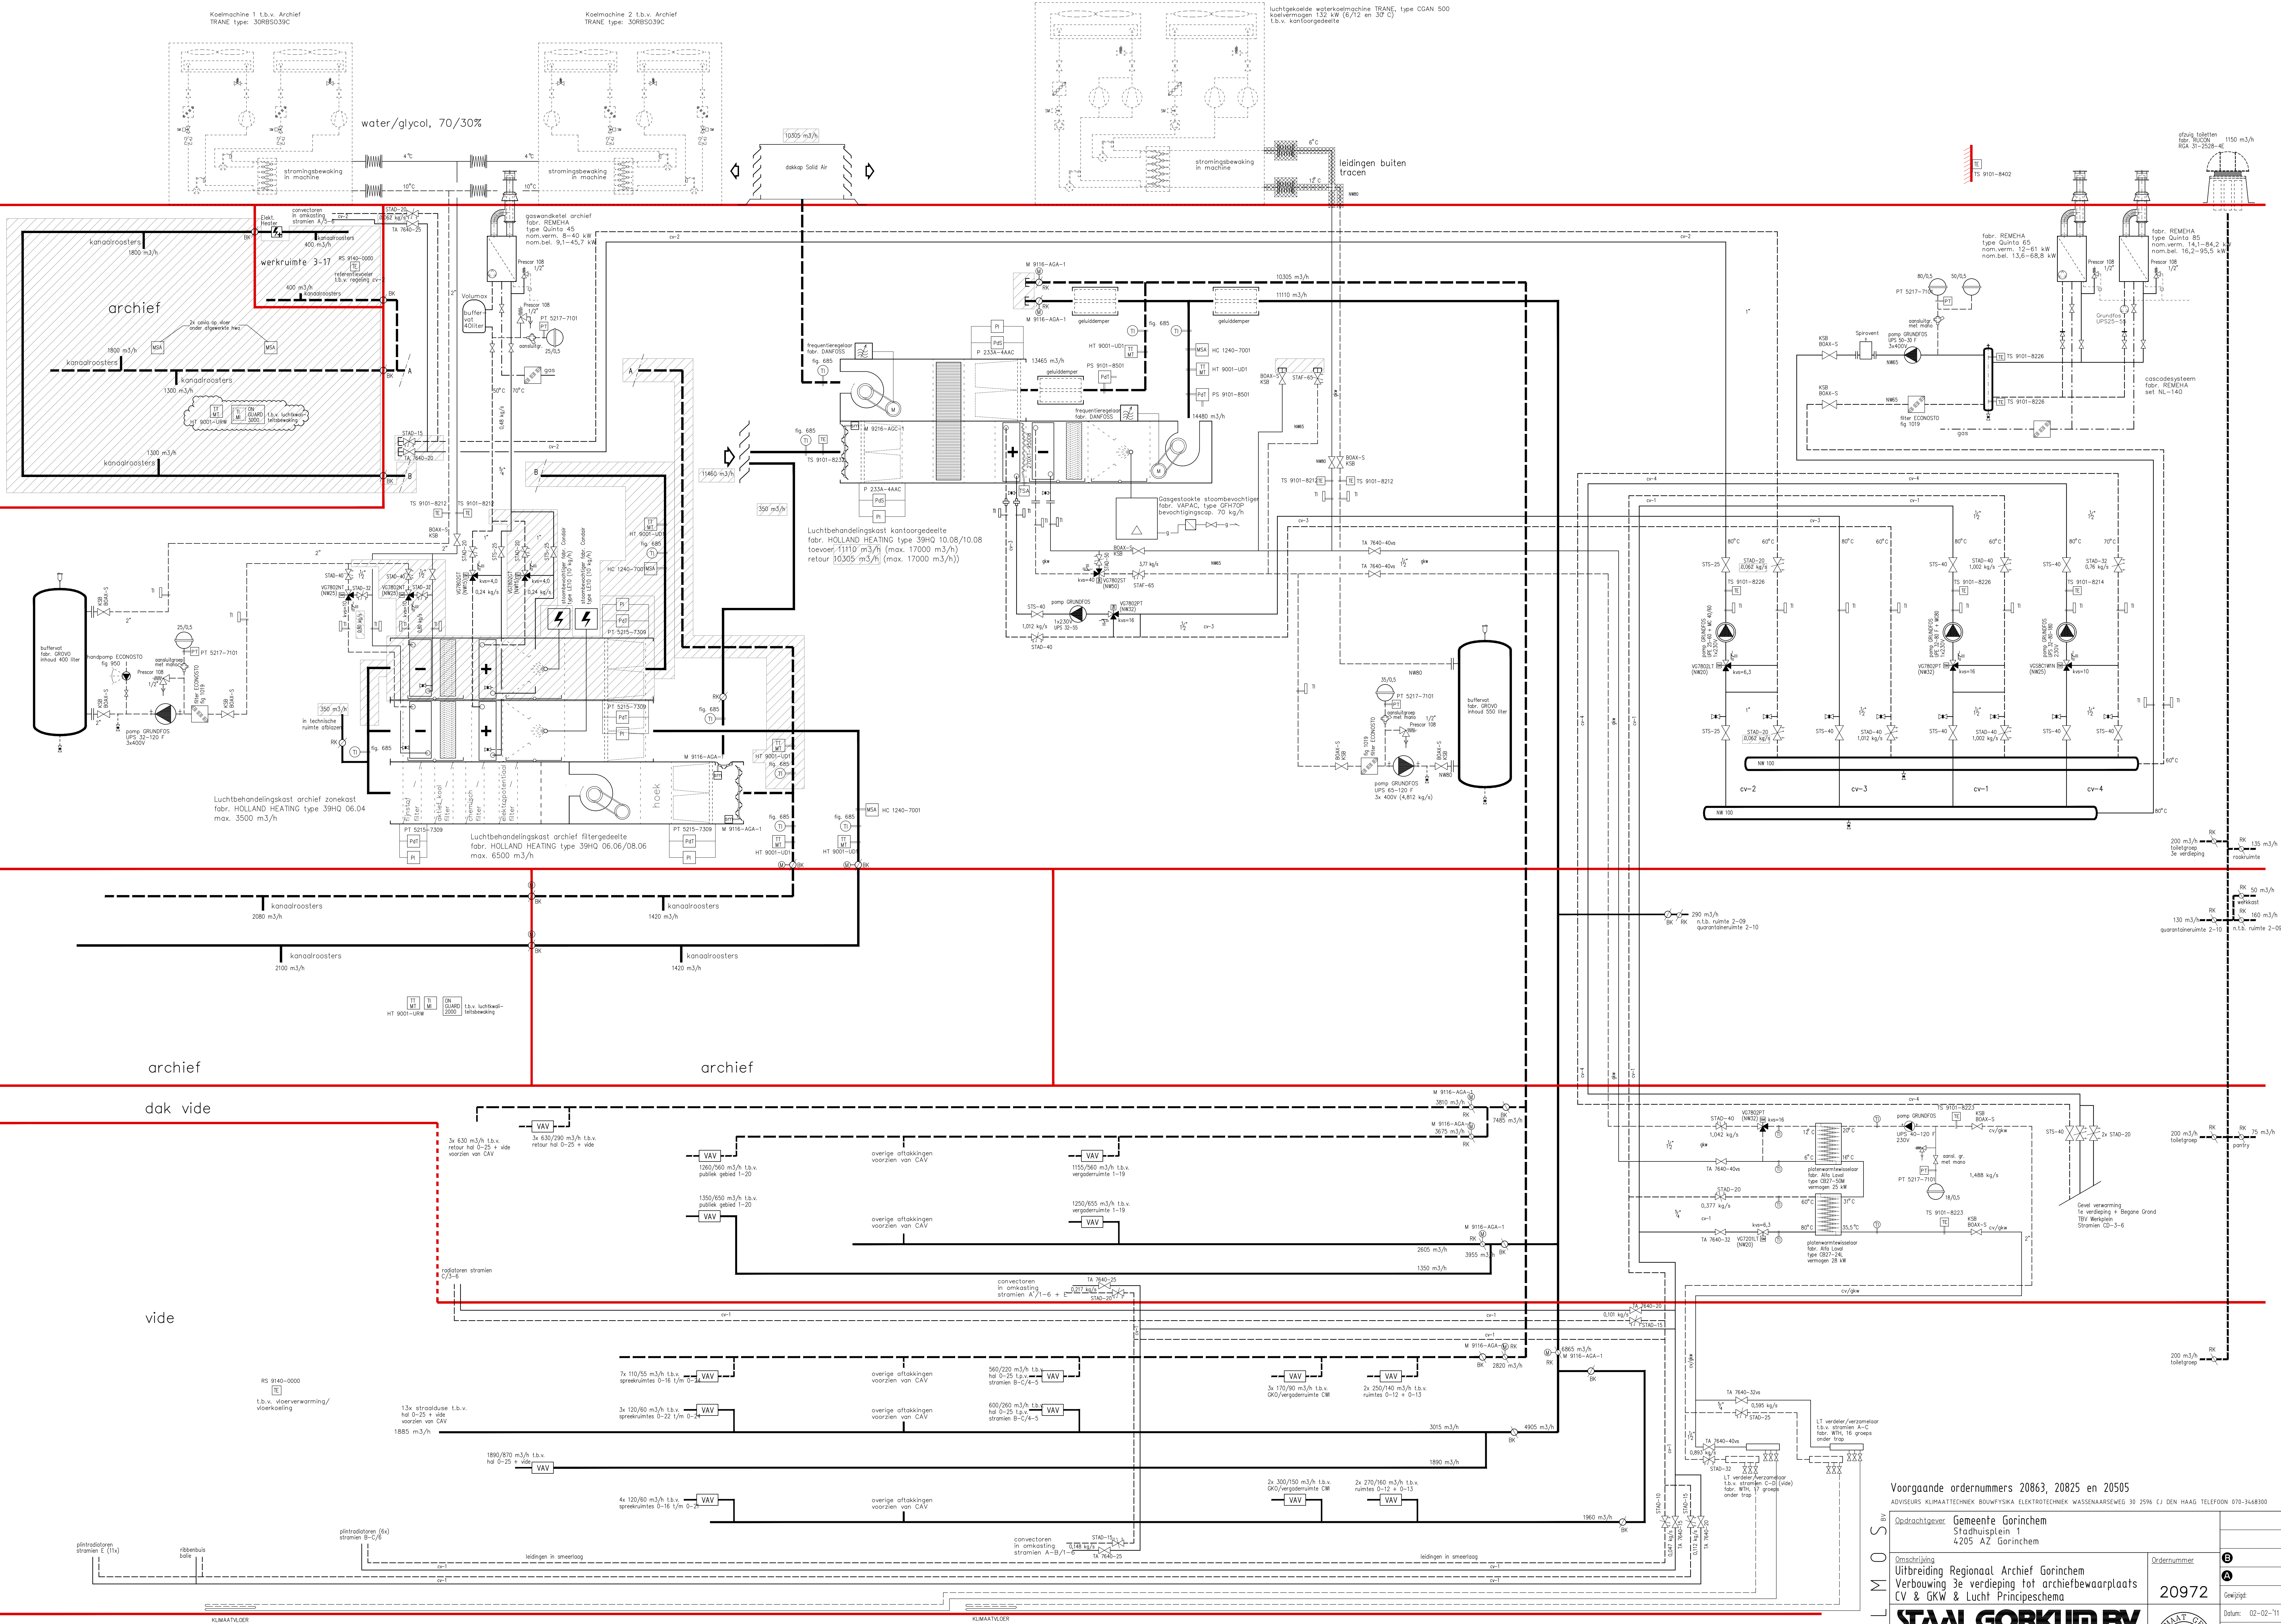

Voorgaande ordernummers 20863, 20825 en 20505

ADVISEURS KLIMAATTECHNIEK BOUWFIYSKA ELEKTROTECHNIEK WASSENAARWEG 39 25% C/D DE HAAG TELEFOON 070-3448930

Opdrachtgever

Gemeente Gorinchem
Stadhuisplein 1
4205 AZ Gorinchem

Omschrijving

Uitbreiding Regionaal Archief Gorinchem
Verbouwing 3e verdieping tot archiefbewaarplaats
CV & GWK & Lucht Principeschema

Ordernummer

20972

Datum

02-02-'11

Gewijgt

Schad.

n.v.t.

Tekn.

POI

Oeteld

R.V.

STAAL GORKUM BV

Nijverheidstraat 31
3371 AG Hardinxveld-Giessendam
Tel. 0184-613911 fax. 0184-614230
Postbus 1110
3370 AG Hardinxveld-Giessendam

KLIMAATTECHNIEK