

INDELINGSPLAN:

PLAFONDTOESTELLEN:

A	2 x plafondunit elektrisch, Ultragym	U200 U210
B	2 x tweevoudige plafondunit, handbediend	R400 R421
C	2 x klimtouwrail recht, 6 klimtouwen	K300 K301


WANDTOESTELLEN:

D	1 x drievaks klimraam elek., hor. verstelbaar, 2 m. ophijsbaar	K163 K169
E	1 x viervaks klimraam met contragewicht	K100 K169
F	1 x drievaks draaibaar wandrek	K140 K169
G	1 x basket (120x90) met gasveer, 100 cm. uit de wand	B185
G*	1 x basket (120x90) hor. wegdraaibaar, 100 cm. uit de wand	B234
H	2 x basket (120x90) horizontaal verplaatsbaar in glijrails	B125
J	2 x volleytuipalvoorziening	V100
K	1 x boulderwand	K3
Z	2 x niskast t.b.v. klimtouwopbergings	N1 N3
Z*	1 x niskast t.b.v. veiligheidssluitingen plafondunits	N1 N3

VLOERVOORZIENINGEN:

L	5 x grondbus t.b.v. volley	V3
M	4 x grondbus kort t.b.v. plafondunit	V7
N	3 x grondbus conisch t.b.v. rekstokinstallatie	V17
P	4 x grondbus kort t.b.v. turnen	V7
Q	4 x grondbus kort t.b.v. vastzetten doelen	V7

Hulpconstructies van bouwwege te leveren en aan te brengen.
Evenals springen in de vloer, aanstortbeton voor de grondbussen en elektrische voorzieningen.

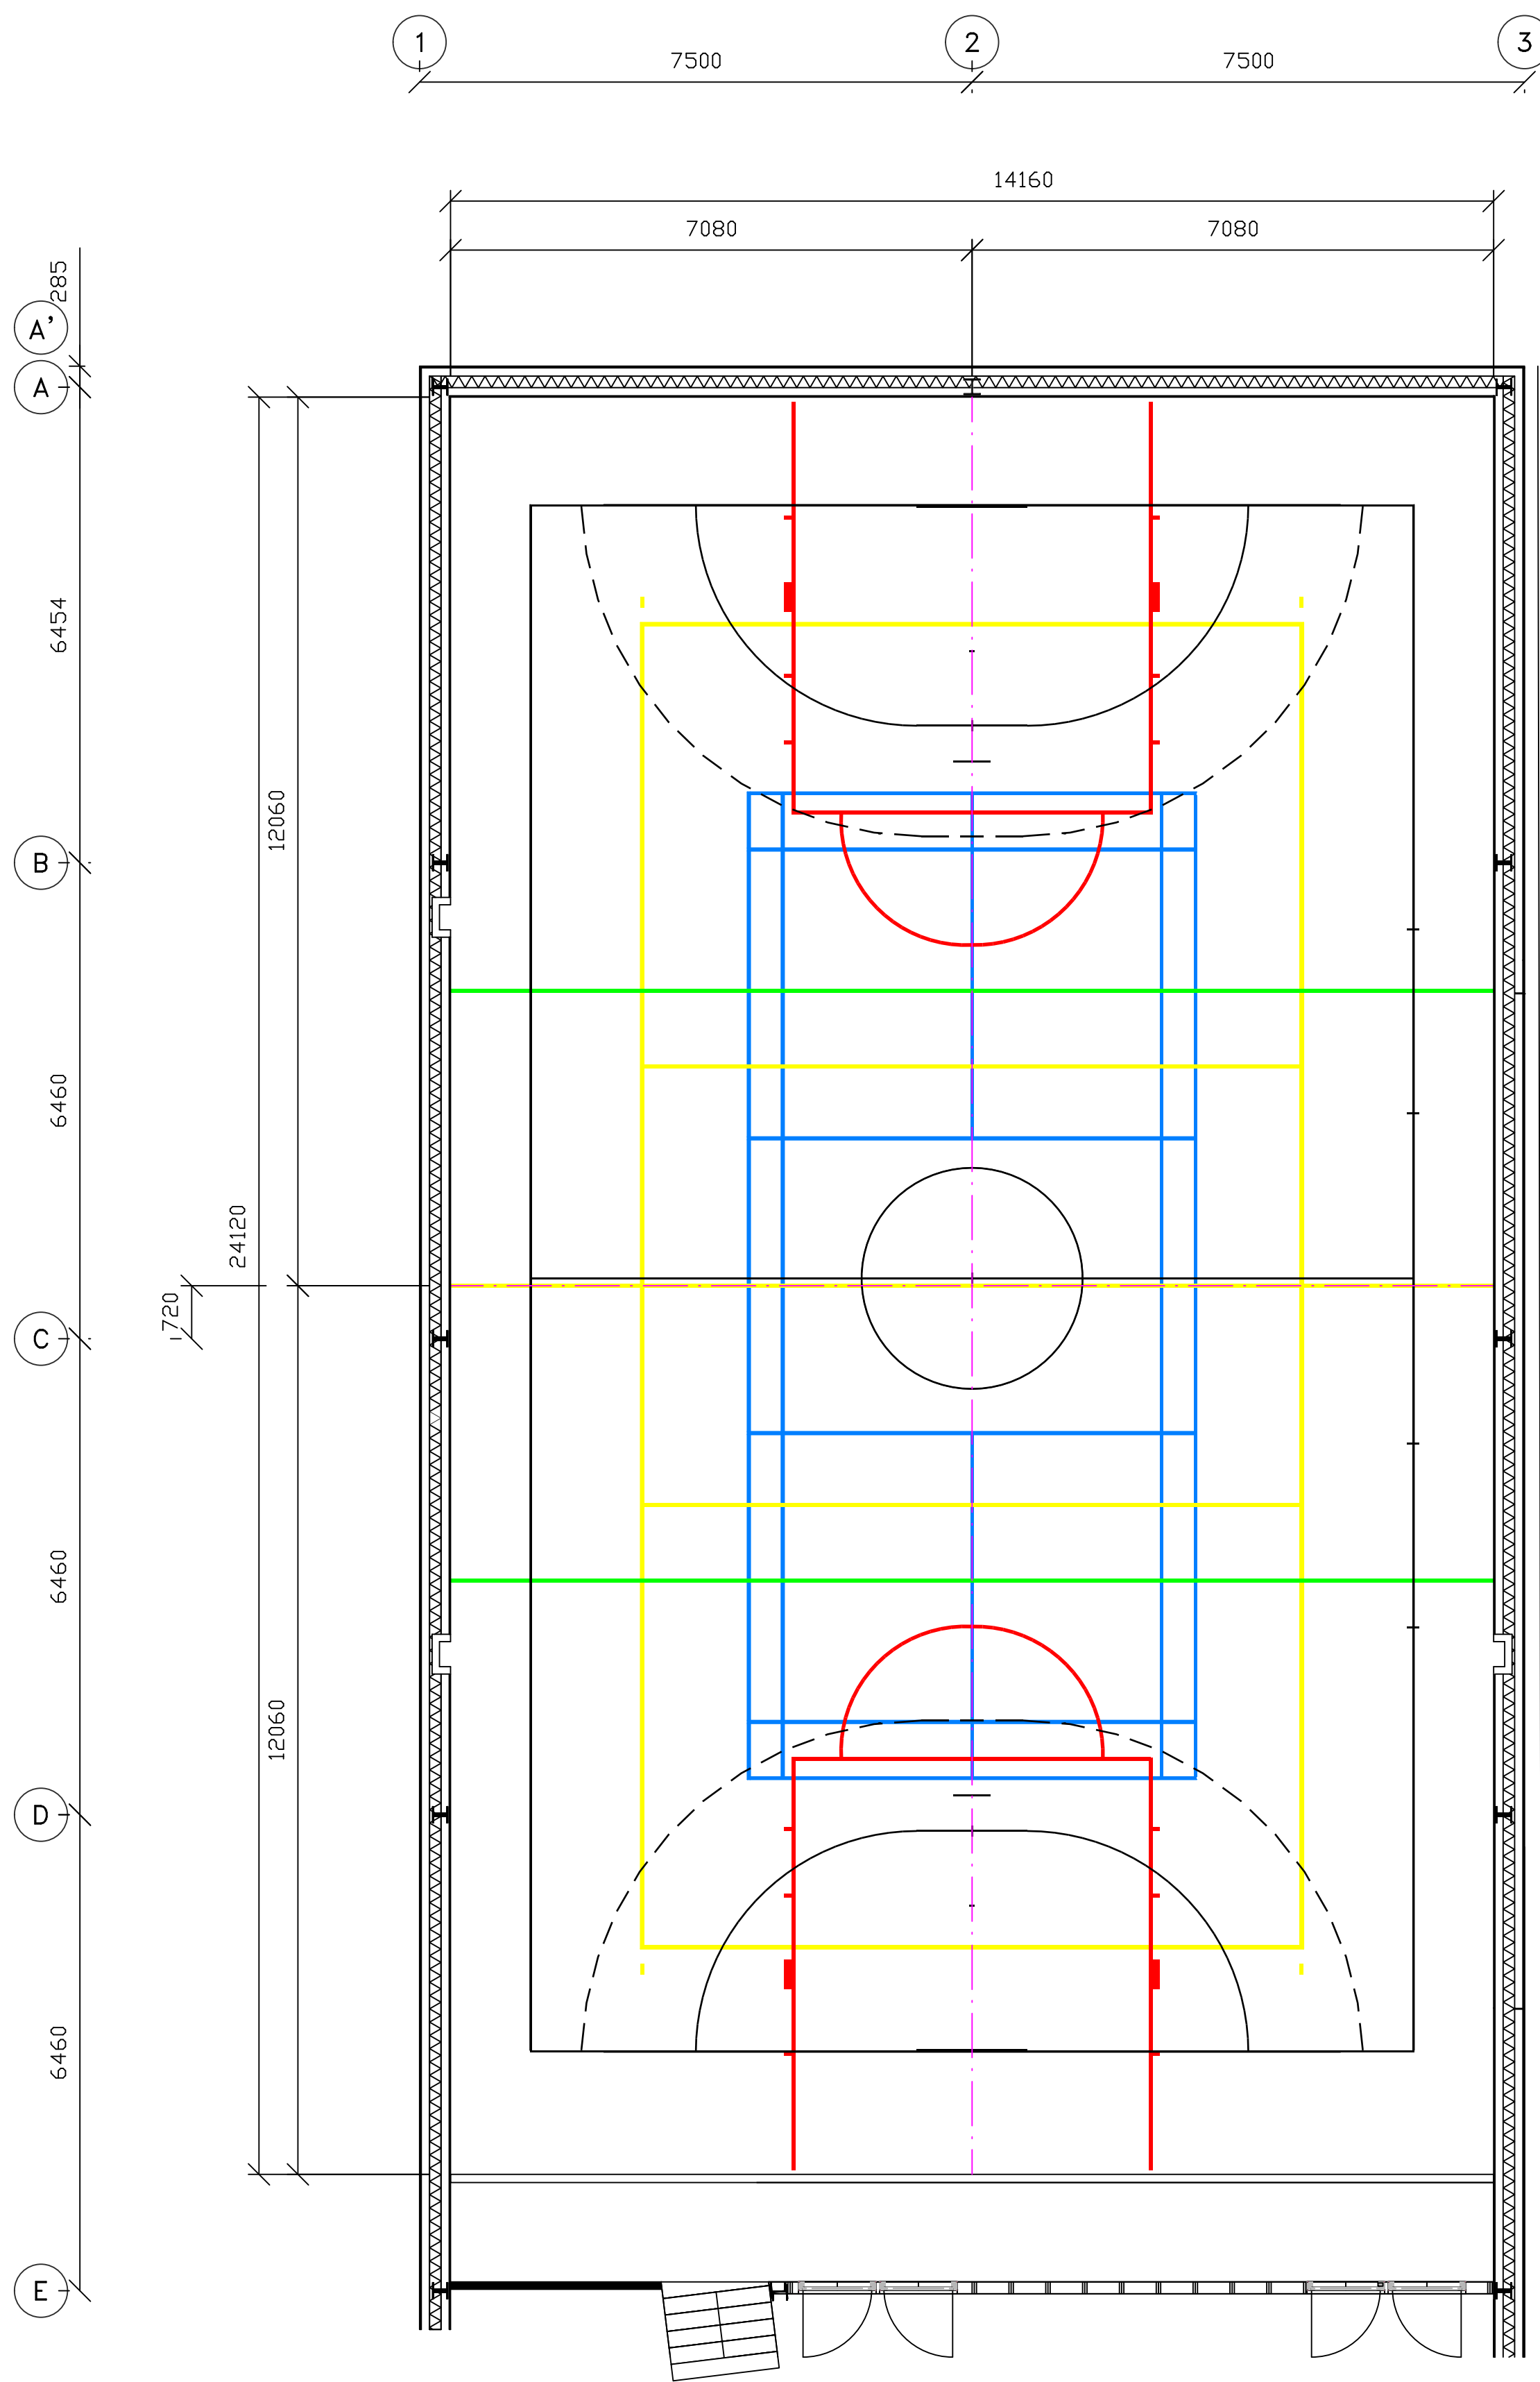

BELIJNINGSPLAN:

- 1 x veld volleybal (middenlijn is doorgetrokken): Afm.: 9 x 18 m.
- 1 x veld combi (aangepast): Afm.: 12 x 21 m.
- 1 x veld badminton: Afm.: 6,10 x 13,40 m.
- 2 x oefenbucket voor basketbal:
- 2 x lijn van wand tot wand t.b.v. 3--deling:

N.B. : Inrichting van het belijningsplan is puur ter plaatsbepaling van de door Janssen - Fritsen in te richten voorzieningen. Doch Janssen - Fritsen kan nooit aansprakelijk gehouden worden voor de (maatvoering en kleuren van de) belijning !!

VOORLOPIG ONTWERP

Alle maten in MILLIMETERS

B	M.D-S.	18-04-14	Nieuwe onderlegger + E = contragewicht geworden ipv elektrisch
A	M.L.	17-02-14	Compleet gewijzigd
Wijz.	Naam	Datum	Omschrijving wijziging
Tekeningnummer:		3074LA.02B	Onderwerp:
			Nieuwbouw Gymzaal
			Slagheksstraat
			te ROTTERDAM
			Getekend
			M.L.
			Datum
			16-12-13
			Schaal
			1:100
			Formaat
			A1

**Janssen
fritsen**

Berkveld 1 - 5709 AE Helmond NL
Postbus 110 - 5700 AC Helmond NL
Tel. 0492-530930
Fax. 0492-531968
E-mail : verkoop@janssen-fritsen.nl