




Gaten in hart bevestigingsplaat  
zijn event. voor montage op stalen kolom.

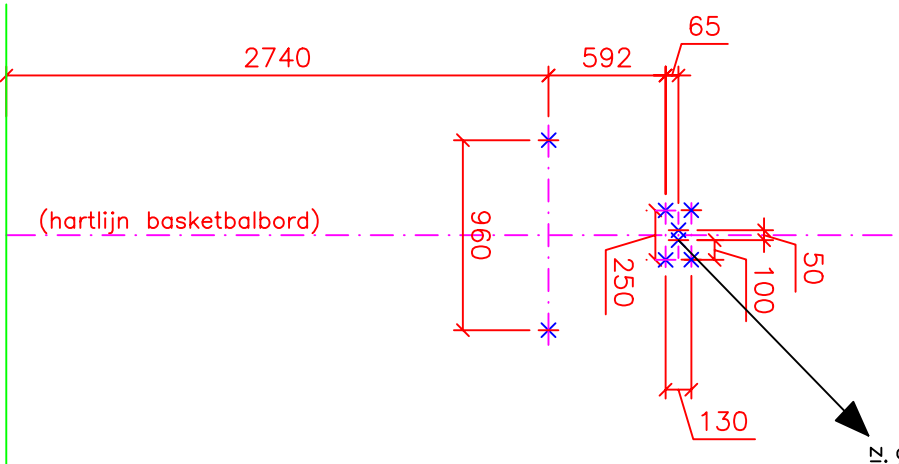


MAATVOERING BEVESTIGINGSPUNTEN

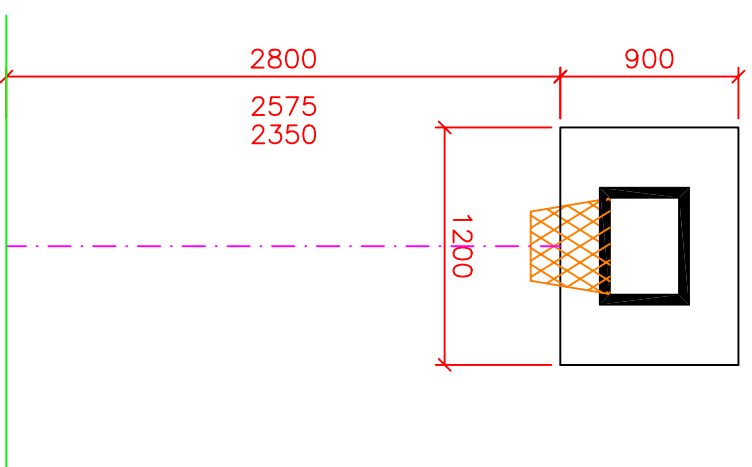

VOORAANZICHT

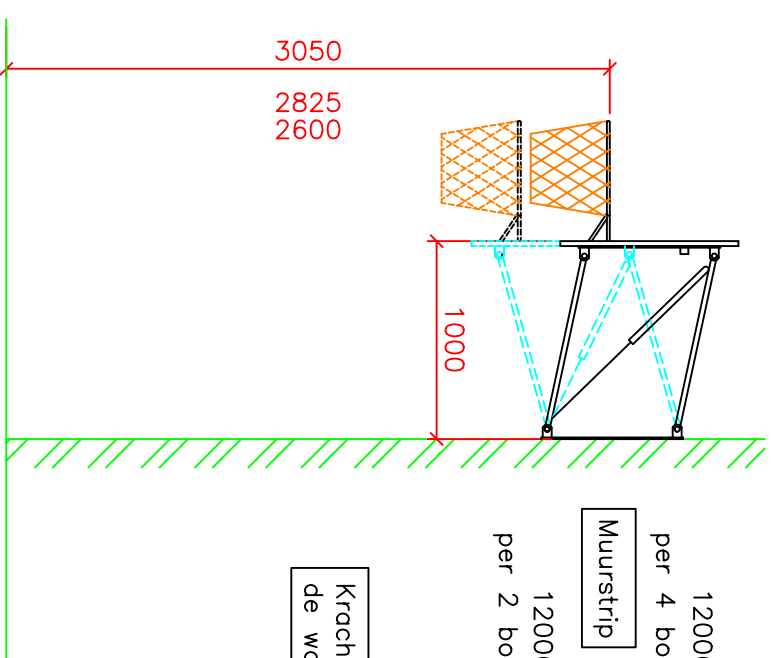

ZIJUAANZICHT

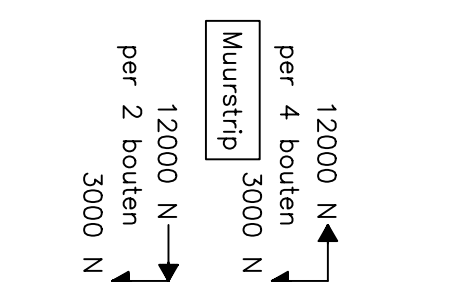

Wand dient geschikt te zijn voor het plaatsen van pluggen met houtdraadbouten of het boren van draadgaten met bouten. Wand dient per bevestigingspunt de trek-, drukkrachten op te kunnen nemen zoals in bijgaand schema is vermeld.

✗ = nylon plug S 12 – S 16  
houtdraadbout zesk. 10x70 DIN 571  
houtdraadbout zesk. 12x90 DIN 571

✗ = hart anker  
tapbout M10 DIN 933 kwal. 8.8  
tapbout M12 DIN 933 kwal. 8.8



**janssen • fritsen**  
Berkveld 1 – 5709 AE HELMOND NL  
Postbus 110 – 5700 AC HELMOND NL  
Tel. 0492–530930 Fax. 0492–511968

ALLE MATEN IN MILLIMETERS

Tekening: B185

onderwerp:

Basket gasveer  
1200x900

1 meter uit de wand

Wijziging: 00 Datum: 06-10-04

Getekend: TW Datum: 06-10-04