

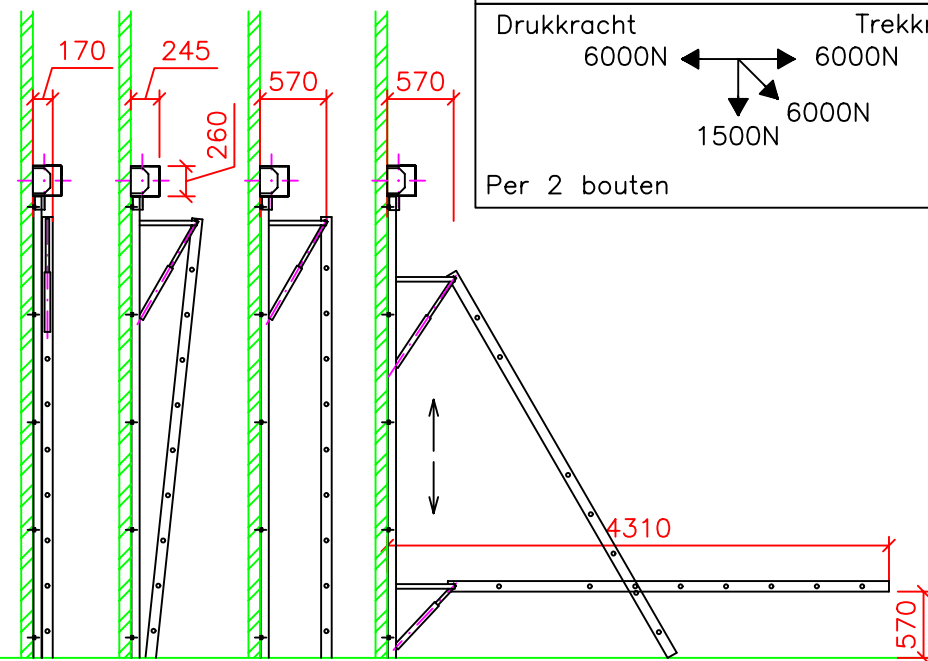


BEVESTIGINGSPUNTEN VOOR KLIMRAAM

AANZICHT KLIMRAAM

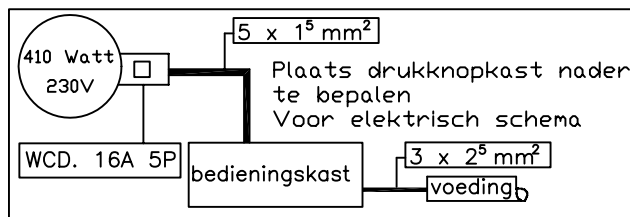

ZIJAAANZICHTEN KLIMRAAM DIVERSE STANDEN

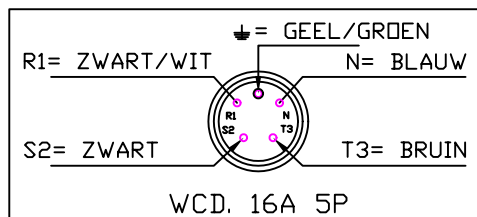

Wand dient geschikt te zijn voor het plaatsen van pluggen met houtdraadbouten of het boren van draadgaten met bouten. Wand dient per bevestigingspunt de trek-, drukkrachten op te kunnen nemen zoals in bijgaand schema is vermeld.

× = nylon plug S 12 – S 16
houtdraadbout zesk. 10x70 DIN 571
houtdraadbout zesk. 12x90 DIN 571

× = hart anker
tapbout M10 DIN 933 kwal. 8.8
tapbout M12 DIN 933 kwal. 8.8