


Minimale maat : (bijv. onder basket gasveer)  
 Tuipaal inkorten, totdat de lengte van het  
 opendoos-profiel 2605 mm is.  
 Gat boren op 15 mm van de bovenzijde.

Andere maten :  
 Lengte ter plaatse bepalen en afkorten op de  
 gewenste lengte.  
 Het hart van de bevestiging van de steun dient  
 25 mm lager te liggen dan de bovenzijde van de tuipaal.

× = nylon plug S 12 – S 16  
 houtdraadbout zesk. 10x70 DIN 571  
 houtdraadbout zesk. 12x90 DIN 571

× = hart anker  
 tapbout M10 DIN 933 kwal. 8.8  
 tapbout M12 DIN 933 kwal. 8.8

Wand dient geschikt te zijn voor het plaatsen van pluggen met  
 houtdraadbouten of het boren van draadgaten met bouten.  
 Wand dient per bevestigingspunt de trek-, drukkrachten op te  
 kunnen nemen zoals in bijgaand schema is vermeld.

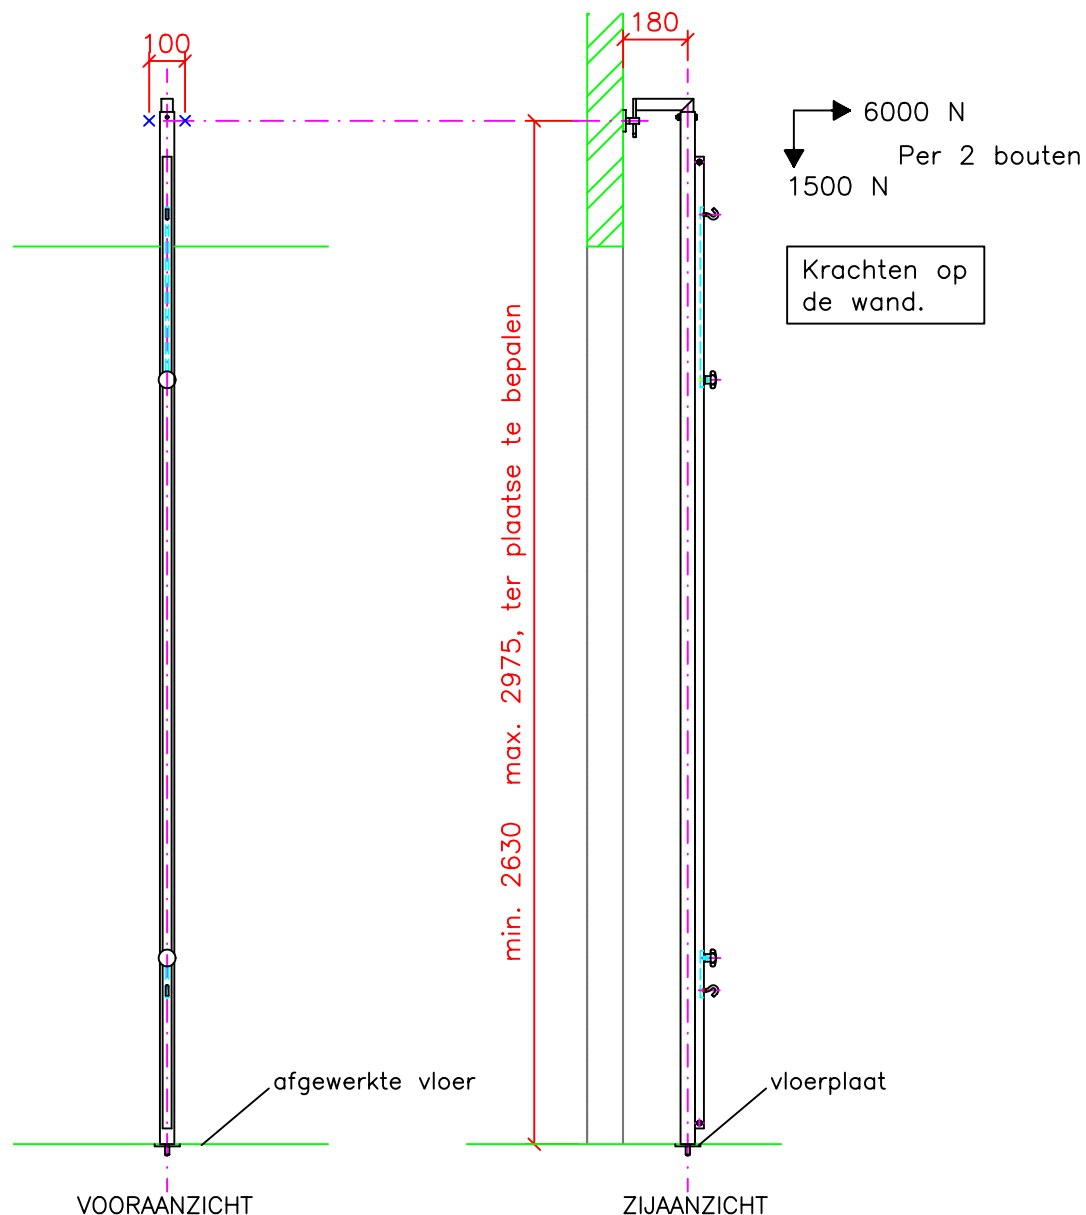

ALLE MATEN IN MILLIMETERS


Tekening: V100

onderwerp:

Volleytuipaal voorziening  
 Volleybalpaal met  
 vloerplaat

Wijziging: 01 Datum: 17-05-06

Getekend: TW Datum: 02-11-04

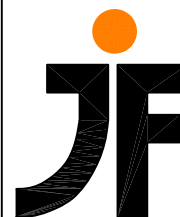

**janssen • fritsen**

Berkveld 1 – 5709 AE HELMOND NL  
 Postbus 110 – 5700 AC HELMOND NL  
 Tel. 0492-530930 Fax. 0492-511968