



Krachten schema vloersparingen.
 3000 N ← 4200 N → 3000 N
 4200 N 4200 N

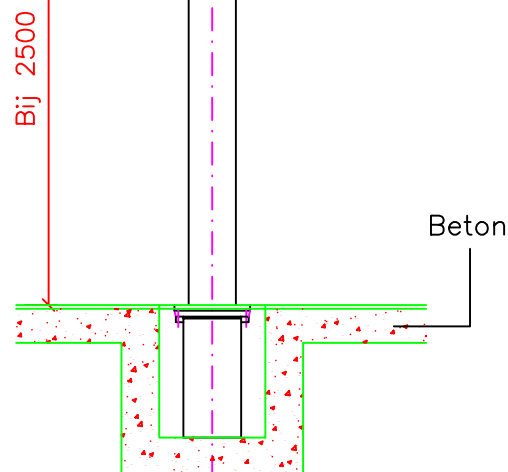

ZWEVENDE VLOER : vloerring en houten deksel door derden te leveren en aan te brengen

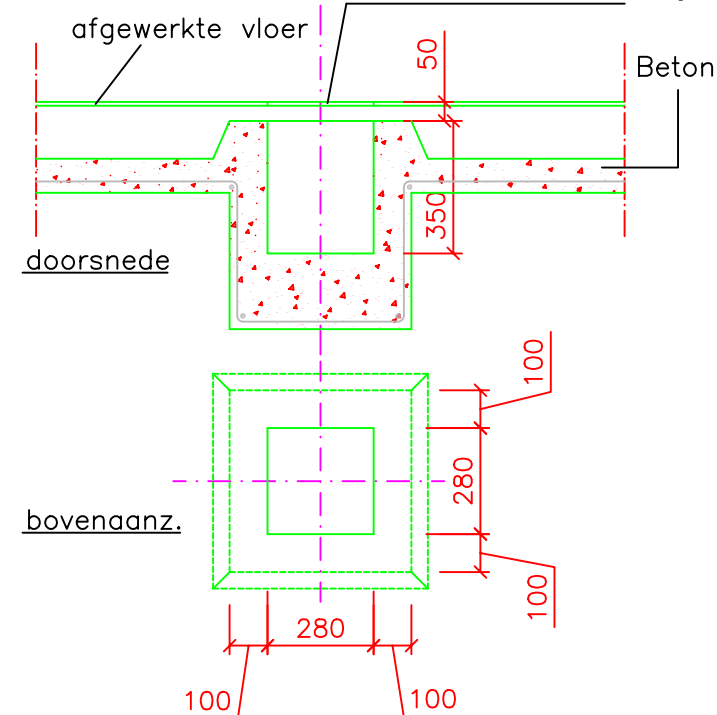

uitsparingen van bouwwege
aan te brengen.

aanstort mortel voor grondbussen
van bouwwege aan te leveren.

ALLE MATEN IN MILLIMETERS


Tekening: V3

onderwerp:

Uitsparingen grondbussen
Diverse sporten

Wijziging: 00 Datum: 20-10-04

Getekend: TW Datum: 20-10-04

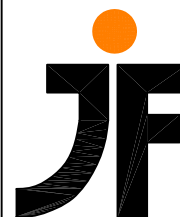

janssen • fritsen

Berkveld 1 - 5709 AE HELMOND NL
 Postbus 110 - 5700 AC HELMOND NL
 Tel. 0492-530930 Fax. 0492-511968