




doorsnede

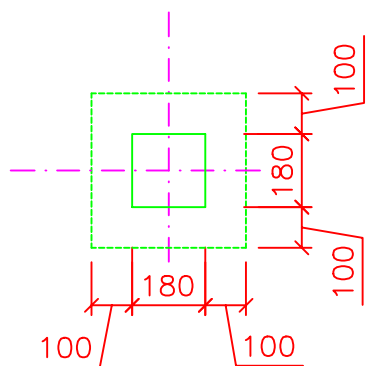

bovenaanz.

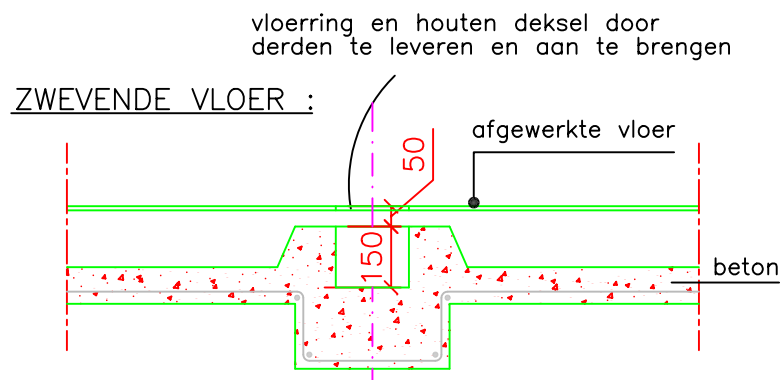


doorsnede

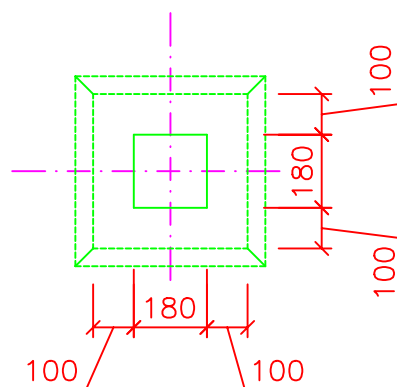

bovenaanz.

8000N per spandraad

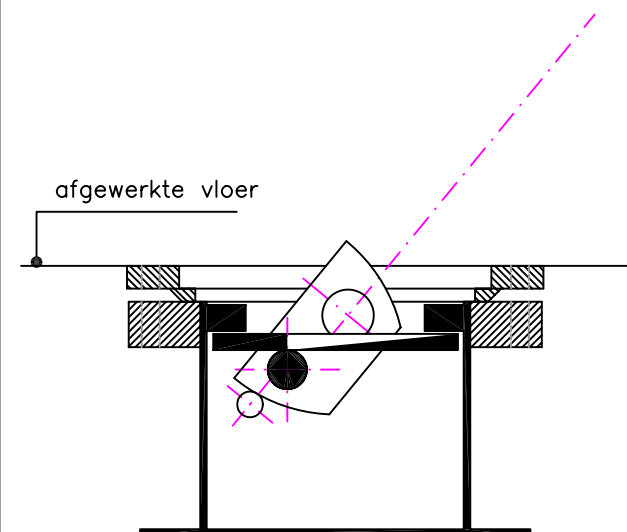

Detail grondbus kort

## PARTERRETOESTELLEN

trekkracht: 8000N per spandraad  
druk: 8000N per steunpunt

uitsparingen van bouwwege te leveren en  
aan te brengen

uitsparingen van bouwwege  
aan te brengen.

aanstort mortel voor grondbussen  
van bouwwege aan te leveren.

ALLE MATEN IN MILLIMETERS

Tekening: V7

onderwerp:  
Grondbus kort

Wijziging: 01 Datum: 15-08-06  
Getekend: TW Datum: 20-10-04



**janssen • fritsen**

Berkveld 1 - 5709 AE HELMOND NL  
Postbus 110 - 5700 AC HELMOND NL  
Tel. 0492-530930 Fax. 0492-511968