


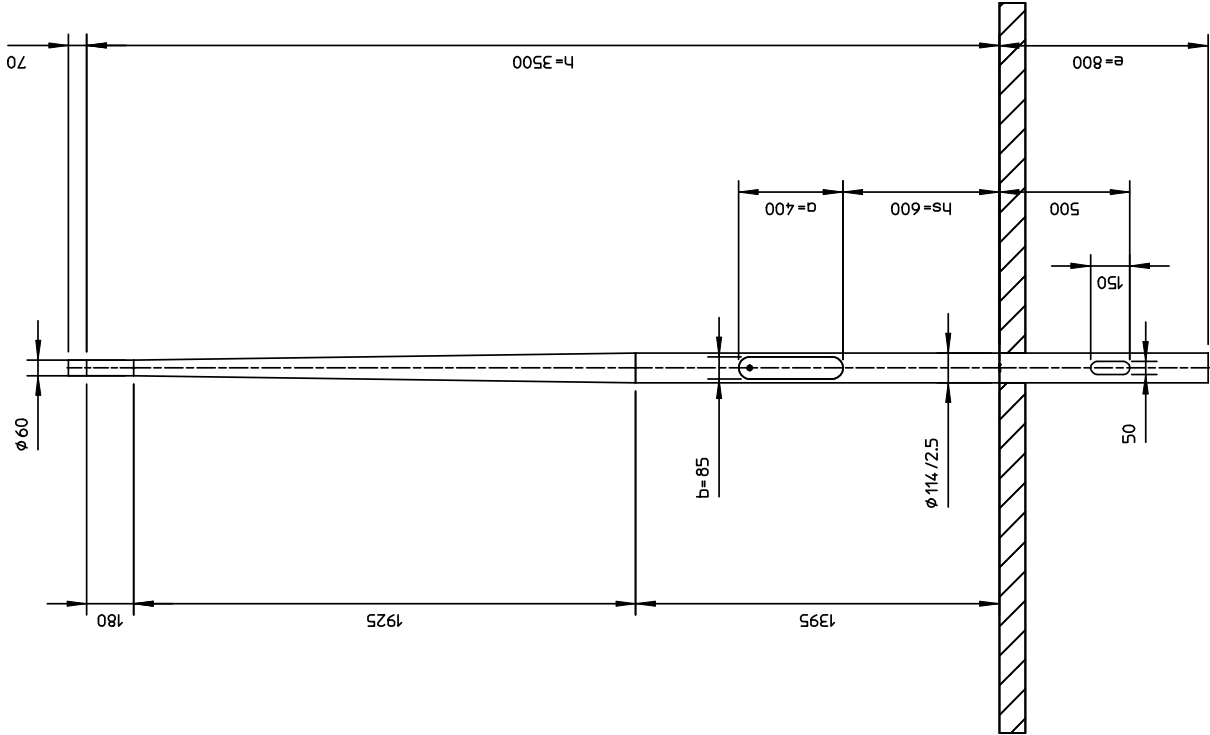

Grondstuk behandeling Thermoplast/IPC 200 mm boven het maaiveld

10	0.04	LITER	IPC	IPC	IPC
9	2.00	ST	Sluitbout RVS A2/3K M8x25MM	693.00226.000	
8	1.00	ST	Aardbout hamerkap M8x25	693.00020.025	
7	1.00	ST	Beschermring kabelgat	693.00031.000	
6	1.00	ST	Ronde buis 114.00 x 2.50mm	20160.04300.LMB	
5	1460	mm	Binnenbuis 114 incl rail	17018.08000.BBL	
4	1.00	ST	Sluitlip ALU	693.00250.000	
3	1.00	ST	Sluitbeugel Nedal	693.00241.000	
2	0.36	M2	Thermoplast	THERMOPLAST	
1	2.00	ST	Glijmoer zwart Norm15/07 M6	693.00060.000	
Item		Aant	Eenh	Omschrijving	
Lt		1395	mm.	Maten in mm tenzij anders aangegeven.	
Lc		1925	mm.	Door	Datum
M		13.0	kg.	Gelek.	JK
Doorn		1146-6		Geconfr.	.
Leg		ALU-6063T6			.
Omschrijving:		Lichtmast			Art.nr.
		Boulevard			K035PT01.6.T.004

Nedal

ALUMINIUM

verses of the

HunterDouglas

group

Alle rechten voorbehouden. Deze tekening is eigendom van NEDAL en mag niet worden vernieuwvuldigd of gekopieerd en aan derden ter inzage worden gegeven.