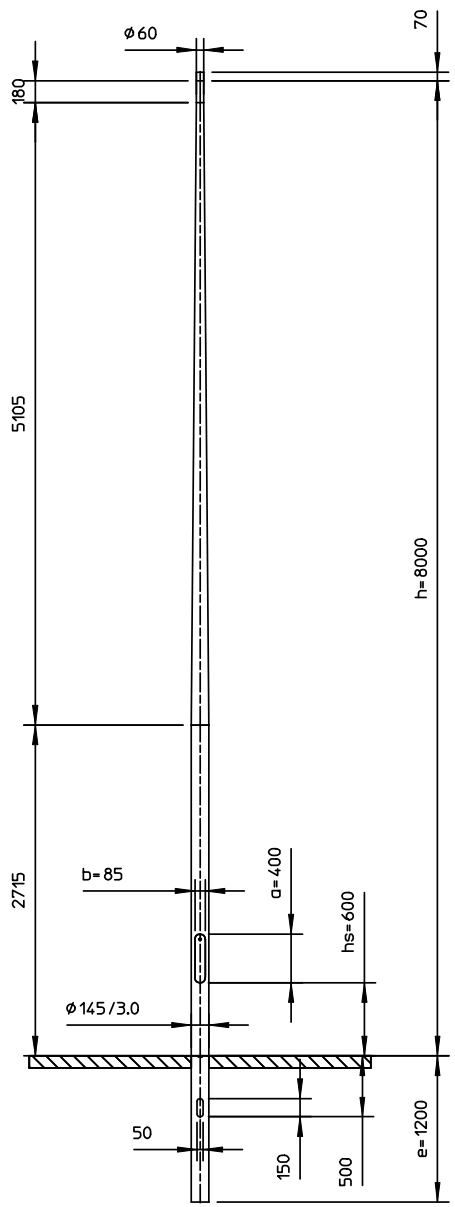

Grondstuk behandeling Thermoplast/IPC 200 mm boven het maaiveld

Item	Aant	Eenh	Omschrijving	Artikelnummer
11	0.04	LITER	IPC	IPC
10	1.00	ST	Beschermring 145 mm	693.00030.145
9	1.00	ST	Sluitbout RVS A2/3K M8x25MM	693.00226.000
8	1.00	ST	Aardbout hamerkop M8x25	693.00020.025
7	1.00	ST	Beschermring kabelgat	693.00031.000
6	1.00	ST	Ronde buis 145.00 x 3.00mm	20297.09300.LMB
5	1.00	ST	Sluitlip ALU	693.00250.000
4	1.00	ST	Sluitbeugel Nedal	693.00241.000
3	710	mm	Binnenbuis 145 incl rail	16474.08000.BBL
2	0.64	M2	Thermoplast	THERMOPLAST
1	2.00	ST	Glijmoer zwart Norm15/07 M6	693.00060.000

Lt	2715 mm.				Maten in mm tenzij anders aangegeven.
Lc	5105 mm.		Door	Datum	
M	32.4 kg.	Getek.	JK	27-05-2004	
Doorn	1453-6				
Leg	ALU-6063T6	Gecontr.	·	·	

Alle rechten voorbehouden. Deze tekening is eigendom van NEDAL en mag niet worden vermenigvuldigd of gekopieerd en aan derden ter inzage worden gegeven.

MEMBER OF THE HunterDouglas GROUP

Nedal ALUMINIUM

Omschrijving: Lichtmast Boulevard

Art.nr. K080PT04.6T.000