


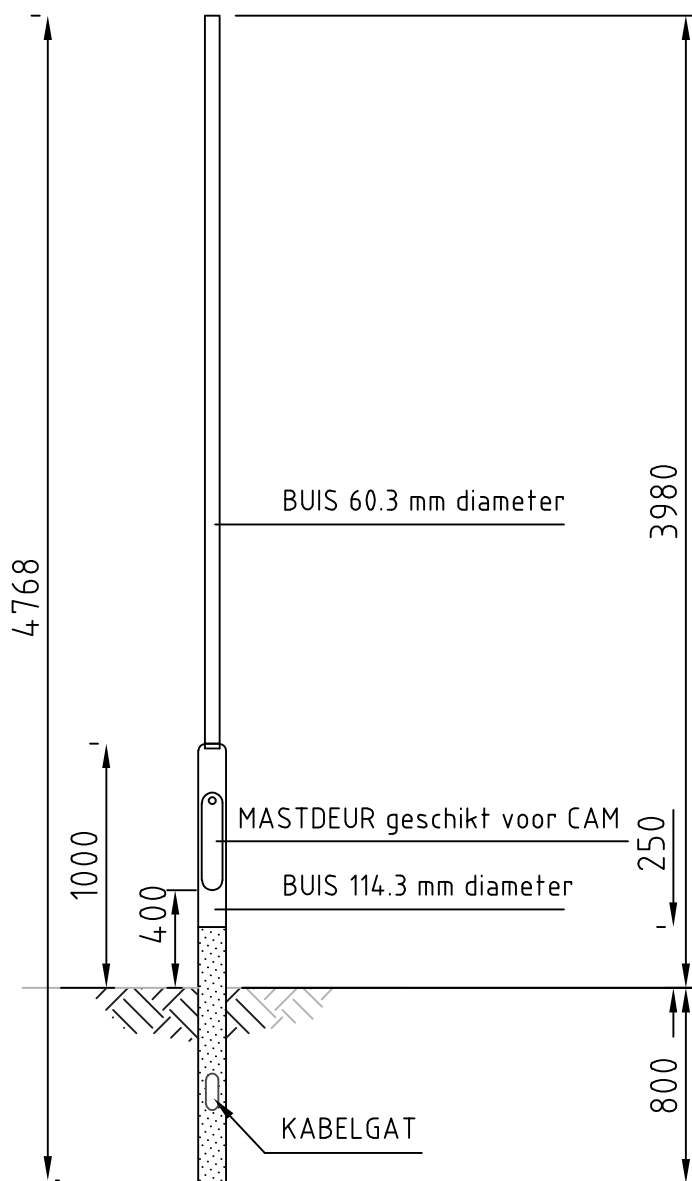

Vereisten mast:
- CE-keurmerk;
- Berekening en productie conform NEN-EN40;
- Thermisch verzinkt conform NEN-EN-ISO 1461.

.nobralux

Principe masttekening

Stalen verjongde mast lichtpunthoogte 4,00 m paaltop

Standaard Nobralux

BESTEKNUMMER

NLX-std

schaal: NVT mm

formaat: A4

getekend	R. Gevers
gecontroleerd	NLX
vrijgegeven	NLX
status	DEFINITIEF

datum	02-02-2024
datum	02-02-2024
datum	02-02-2024
versie	01

in	01	bladen, bladnr.	01
projectnummer	NLX-std		
tekening nr.	NLX-ST-VE-PT-4000		