


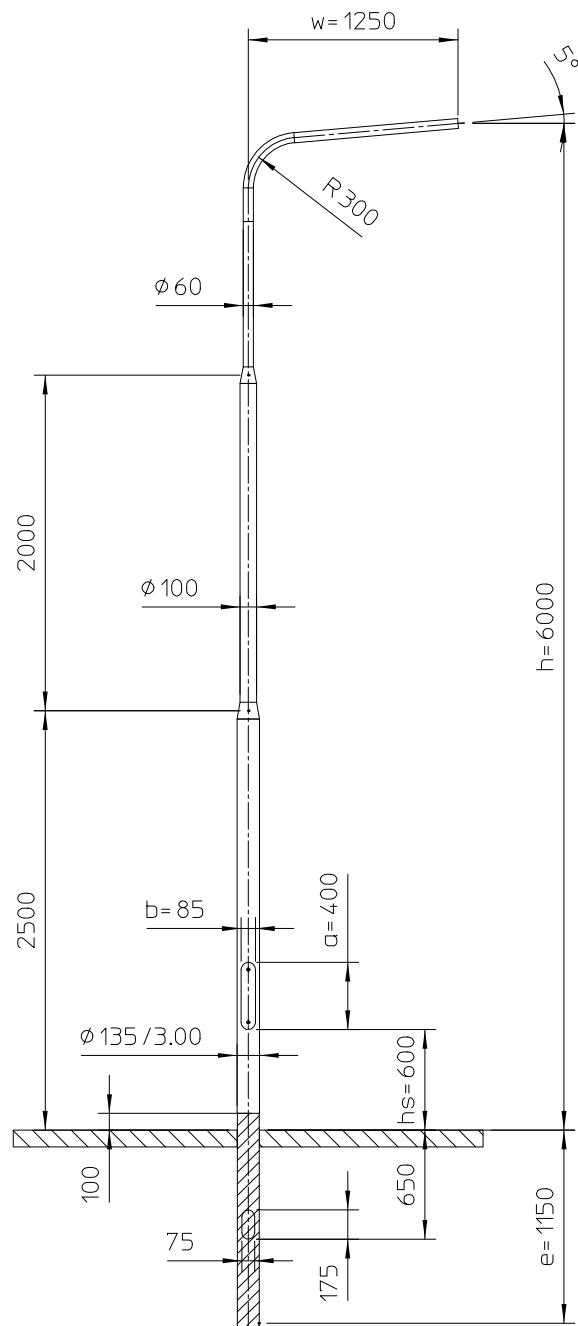

HDPE geïsoleerd grondstuk, vlgs tekening HDPE135.1580.02

Material:					
EN AW 6063T6					
Revision		Description			Date
Lt		2000	mm.	Maten in mm tenzij anders aangegeven.	
Lc		2500	mm.	Door	Datum
M		24	kg.	Getek.	PG 13-06-22
Doorn				Gecontr.	
Omschrijving:				Art.nr.	Issue
Lichtmast Promenade				V060UE03.6E.041	0

Nedal
ALUMINIUM