


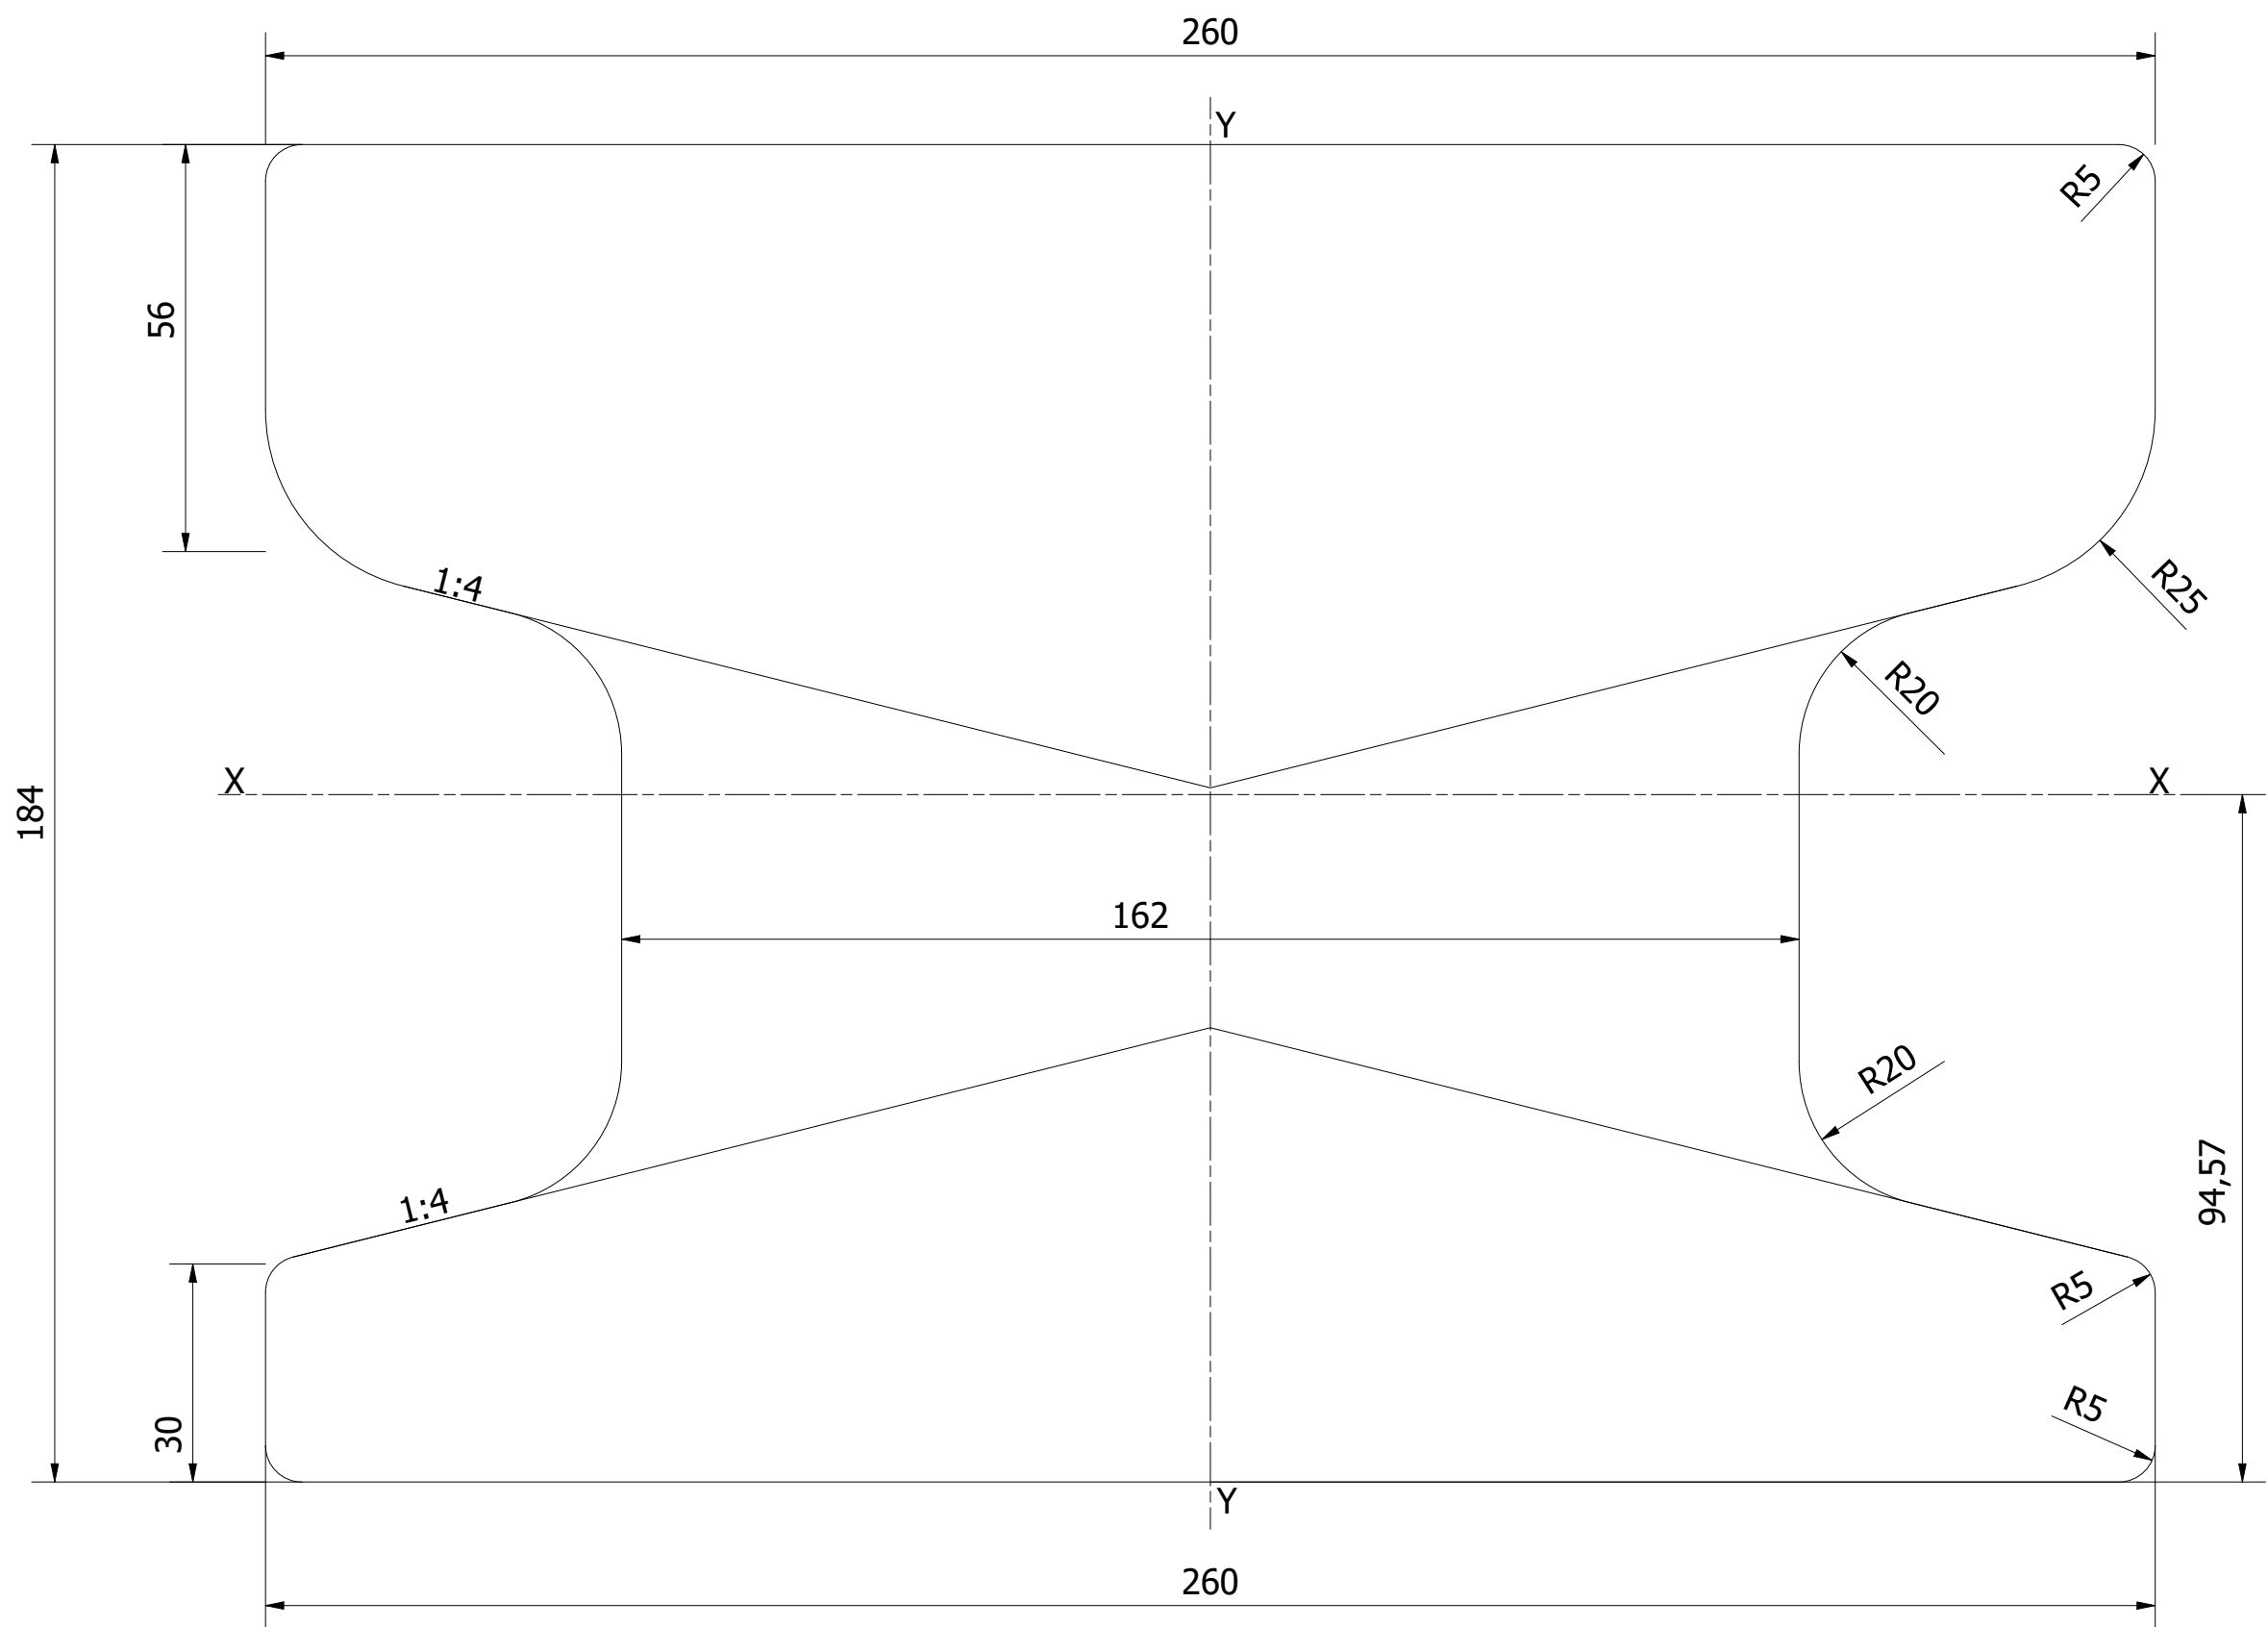

VOORAANZICHT (1 : 1)

A = 394,50 cm²

G = 309,69 kg/m

I_{xx} = 17076 cm⁴

I_{yy} 12786 cm⁴

W_{xf} = 1352 cm³

W_{xh} = 1430 cm³

W_{yh} = 1314 cm³

W_{ygh}= 1314 cm³

NB: CONSTRUCTIERAIL VOLGT NEN14811:2019
IN GEVAL VAN CONFLICT TUSSEN DEZE TEKENING EN
NEN14811:2019 DAN IS DEZE TEKENING LEIDEND

1	1	Constructierailprofiel 310C1			R220G1 1.0604					
Stuknr.	#	Benaming			Mat./Afm.			Art. nr.		
A	TG	03-01-22	Conform NEN14811:2019 getekend							
Wijz.	Get.	Datum	Omschrijving			Tek.	Con.	Teaml.	Projl.	Ass. m.
								GVB Infra B.V. Postbus 2131 1000 CC Amsterdam Tel: 020-4606666		
		Naam		Akkoord		Datum		WTB nummer		
Constructeur		A. Meurs				18-2-1999		Postcode		
Projectleider		H.A. v.d. Weide						Plan nummer		
Hfd. voorb.		H.Beune						WBS nummer		
Discipline		Tram						WBS nummer		
Onderdeel		Constructierailprofiel 310C1								
Project		Algemeen								
Tekeningnummer				Wijziging		Blad	Van	Formaat A2		
WTB13116				A		1	1	Schaal 1 : 1		