


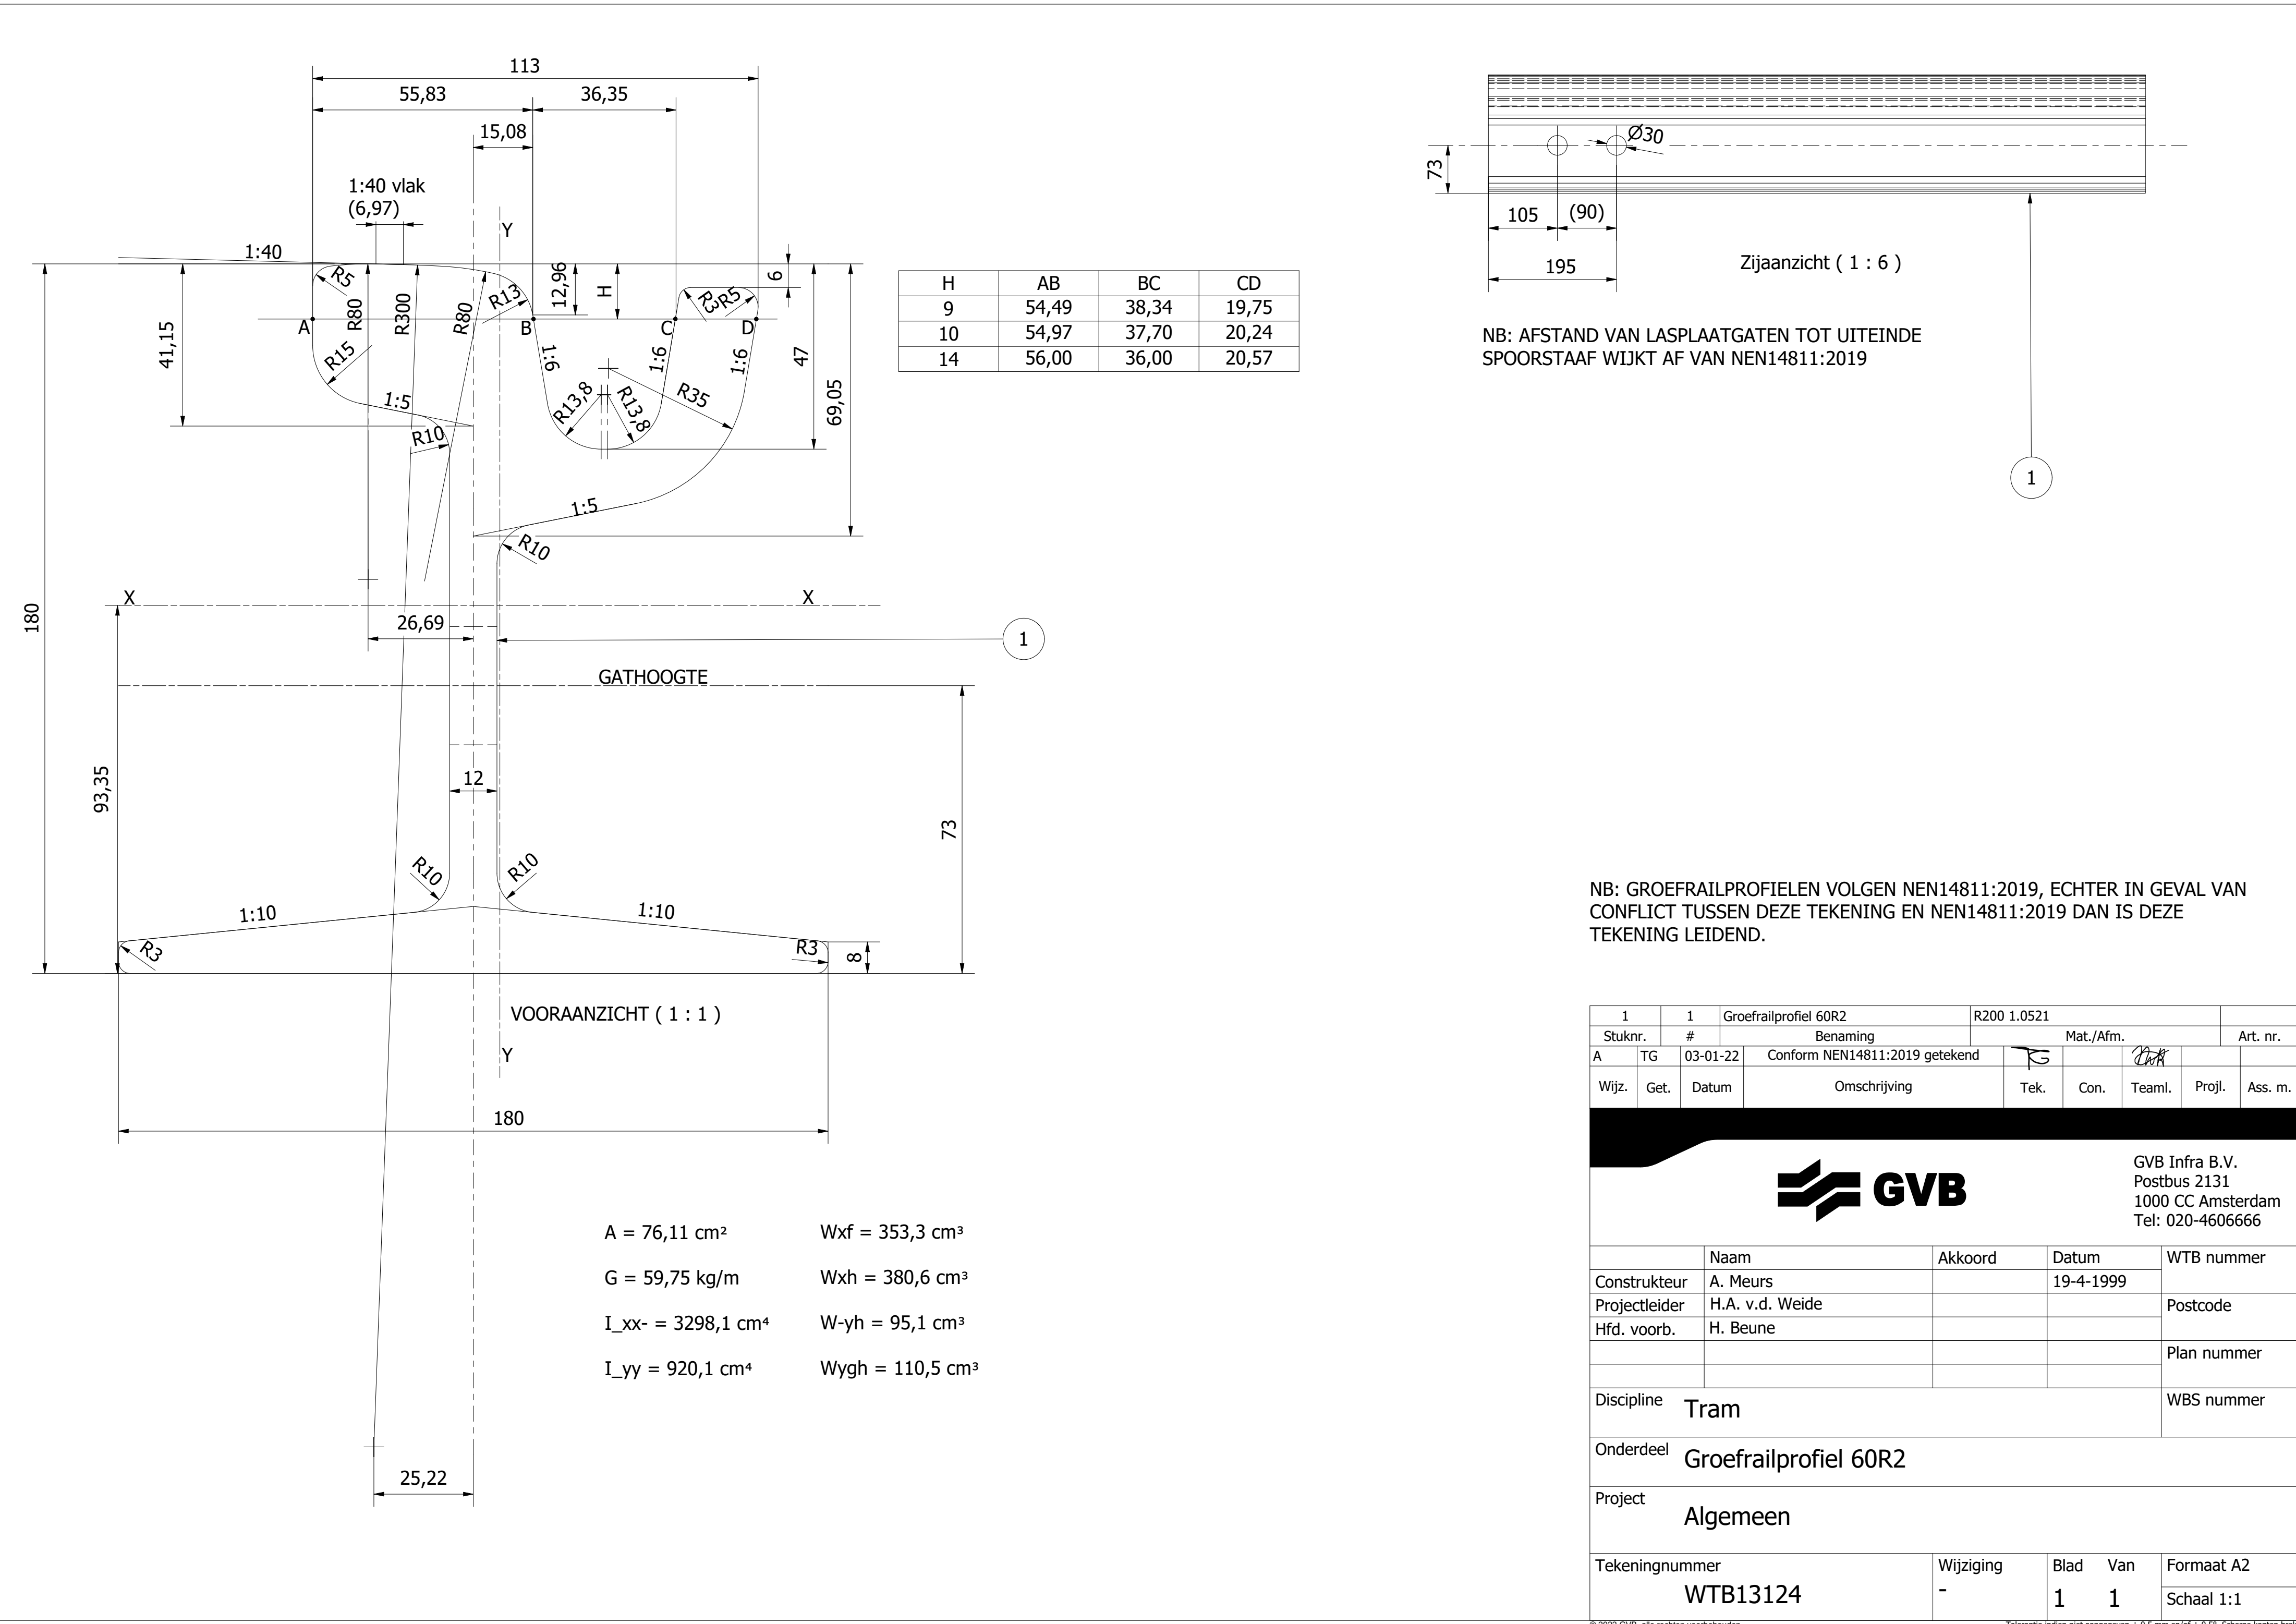

1	1	Groefrailprofiel 60R2			R200 1.0521					
Stuknr.	#	Benaming			Mat./Afm.			Art. nr.		
A	TG	03-01-22	Conform NEN14811:2019 getekend							
Wijz.	Get.	Datum	Omschrijving			Tek.	Con.	Teaml.	Projl.	Ass. m.
							GVB Infra B.V. Postbus 2131 1000 CC Amsterdam Tel: 020-4606666			
		Naam		Akkoord		Datum		WTB nummer		
Construteur		A. Meurs				19-4-1999				
Projectleider		H.A. v.d. Weide						Postcode		
Hfd. voorb.		H. Beune								
								Plan nummer		
Discipline Tram								WBS nummer		
Onderdeel Groefrailprofiel 60R2										
Project Algemeen										
Tekeningnummer				Wijziging		Blad Van		Formaat A2		
WTB13124				-		1 1		Schaal 1:1		