


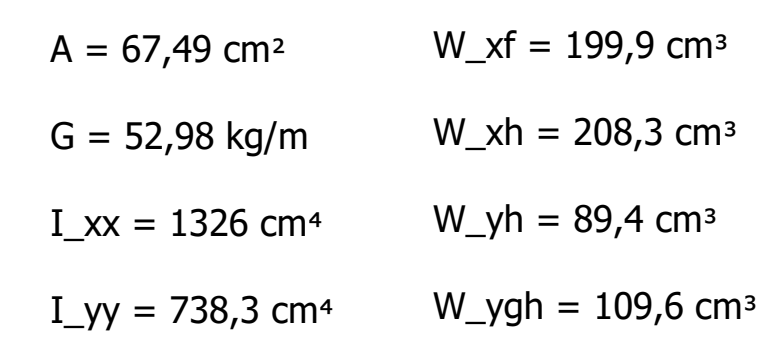

H	AB	BC	CD
9	54,49	38,34	19,75
10	54,97	37,70	20,24
14	56,00	36,00	20,57

NB: GROEFRAILPROFIELEN VOLGEN NEN14811:2019, ECHTER IN GEVAL VAN CONFLICT TUSSEN DEZE TEKENING EN NEN14811:2019 DAN IS DEZE TEKENING LEIDEND

1	1	Groefrailprofiel 53R1		R200 1.0521					
Stuknr.	#	Benaming		Mat./Afm.				Art. nr.	
A	TG	03-01-22	Conform NEN14811:2019 getekend						
Wijz.	Get.	Datum	Omschrijving		Tek.	Con.	Teaml.	Projl.	Ass. m.
 GVB Infra B.V. Postbus 2131 1000 CC Amsterdam Tel: 020-4606666									
		Naam		Akkoord		Datum		WTB nummer	
Jr. Ontwerper		A. Meurs				9-11-2004			
Projectleider								Postcode	
Snr. Ontwerper		J.v.Straten							
Chef beheer								Plan nummer	
Discipline		Tram						WBS nummer	
Onderdeel		Groefrailprofiel 53R1							
Project		Algemeen							
Tekeningnummer				Wijziging		Blad Van		Formaat A2	
WTB13155				A		1 1		Schaal 1 : 1	