


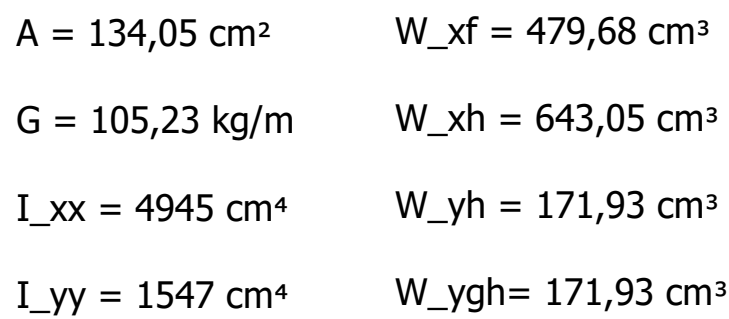

1	1	Constructierailprofiel 105C1	R220G1 1.0604				
Stuknr.	#	Benaming	Mat./Afm.			Art. nr.	
A	TG	03-01-22	Conform NEN14811:2019 getekend				
Wijz.	Get.	Datum	Omschrijving	Tek.	Con.	Teaml.	Ass. m.
				GVB Infra B.V. Postbus 2131 1000 CC Amsterdam Tel: 020-4606666			
	Naam		Akkoord	Datum		WTB nummer	
Getekend	A. Meurs			3-4-2009			
Gecontroleerd	E. A. Nap					Postcode	
Teamleider	H. van Randen						
Projectleider						Plan nummer	
Assetmanager							
Discipline	Tram					WBS nummer	
Onderdeel	Constructierail 105C1 Dicksteg						
Project	Algemeen						
Tekeningnummer			Wijziging		Blad	Van	Formaat A2
WTB13170			A		1	1	Schaal 1 : 1