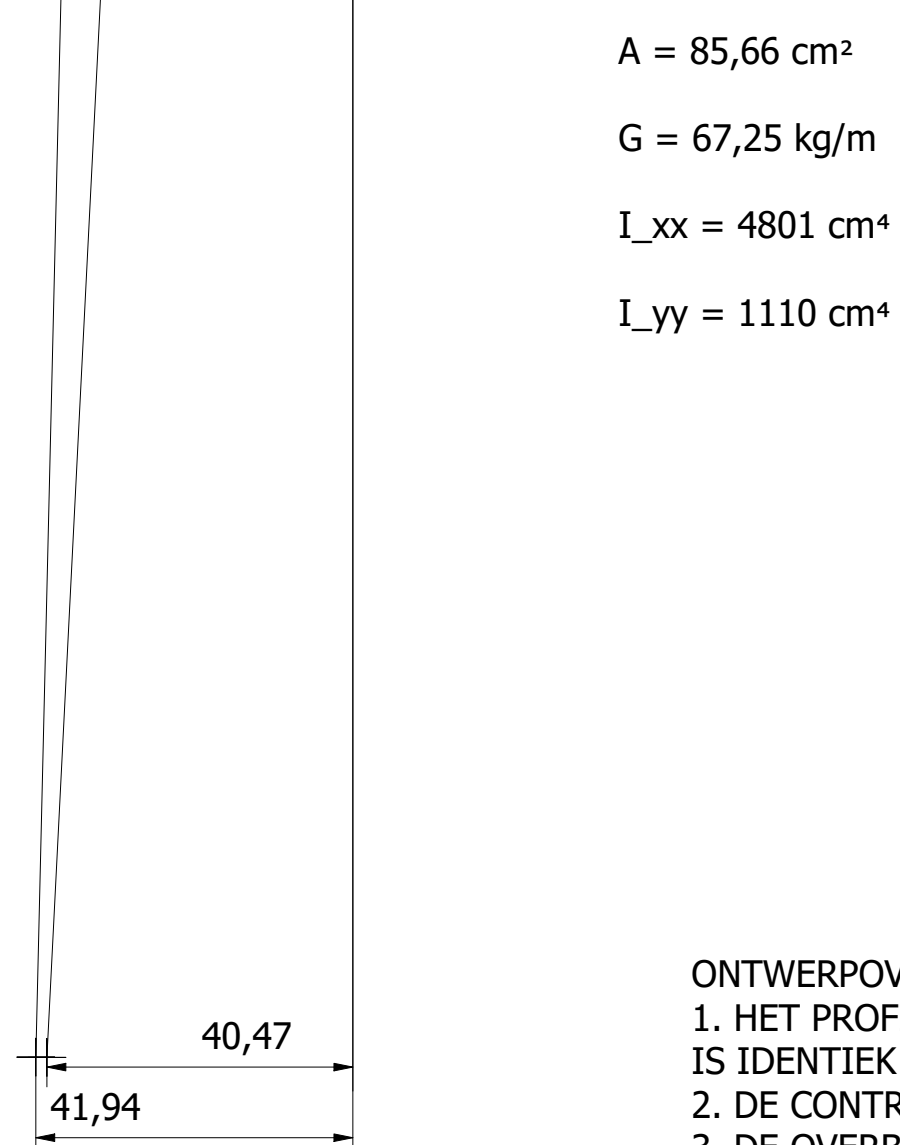



$$I_{yy} = 1110 \text{ cm}^4$$

1. HET PROFIEL VAN HET LOOPVLAK VAN DE RAIL INCL. GROEFBREEDTE EN GROEFDIEPTE IS IDENTIEK AAN DAT VAN GROEFRAILPROFIEL 60R2 VOLGENS NEN14811
2. DE CONTRAKANT IS GELIJK MET B.S. GEHOUDEN.
3. DE OVERBREEDTE AAN DE RAILKOPZIJDE IS 10MM ONDER B.S. GEHOUDEN (OM HET RIJDEN OP DE VALSE FLENS TE VOORKOMEN).

© 2022 GVB, alle rechten voorbehouden. Tolerantie indien niet aangegeven $\pm 0,5$ mm en/of $\pm 0,5^\circ$. Scherpe kanten breken.