


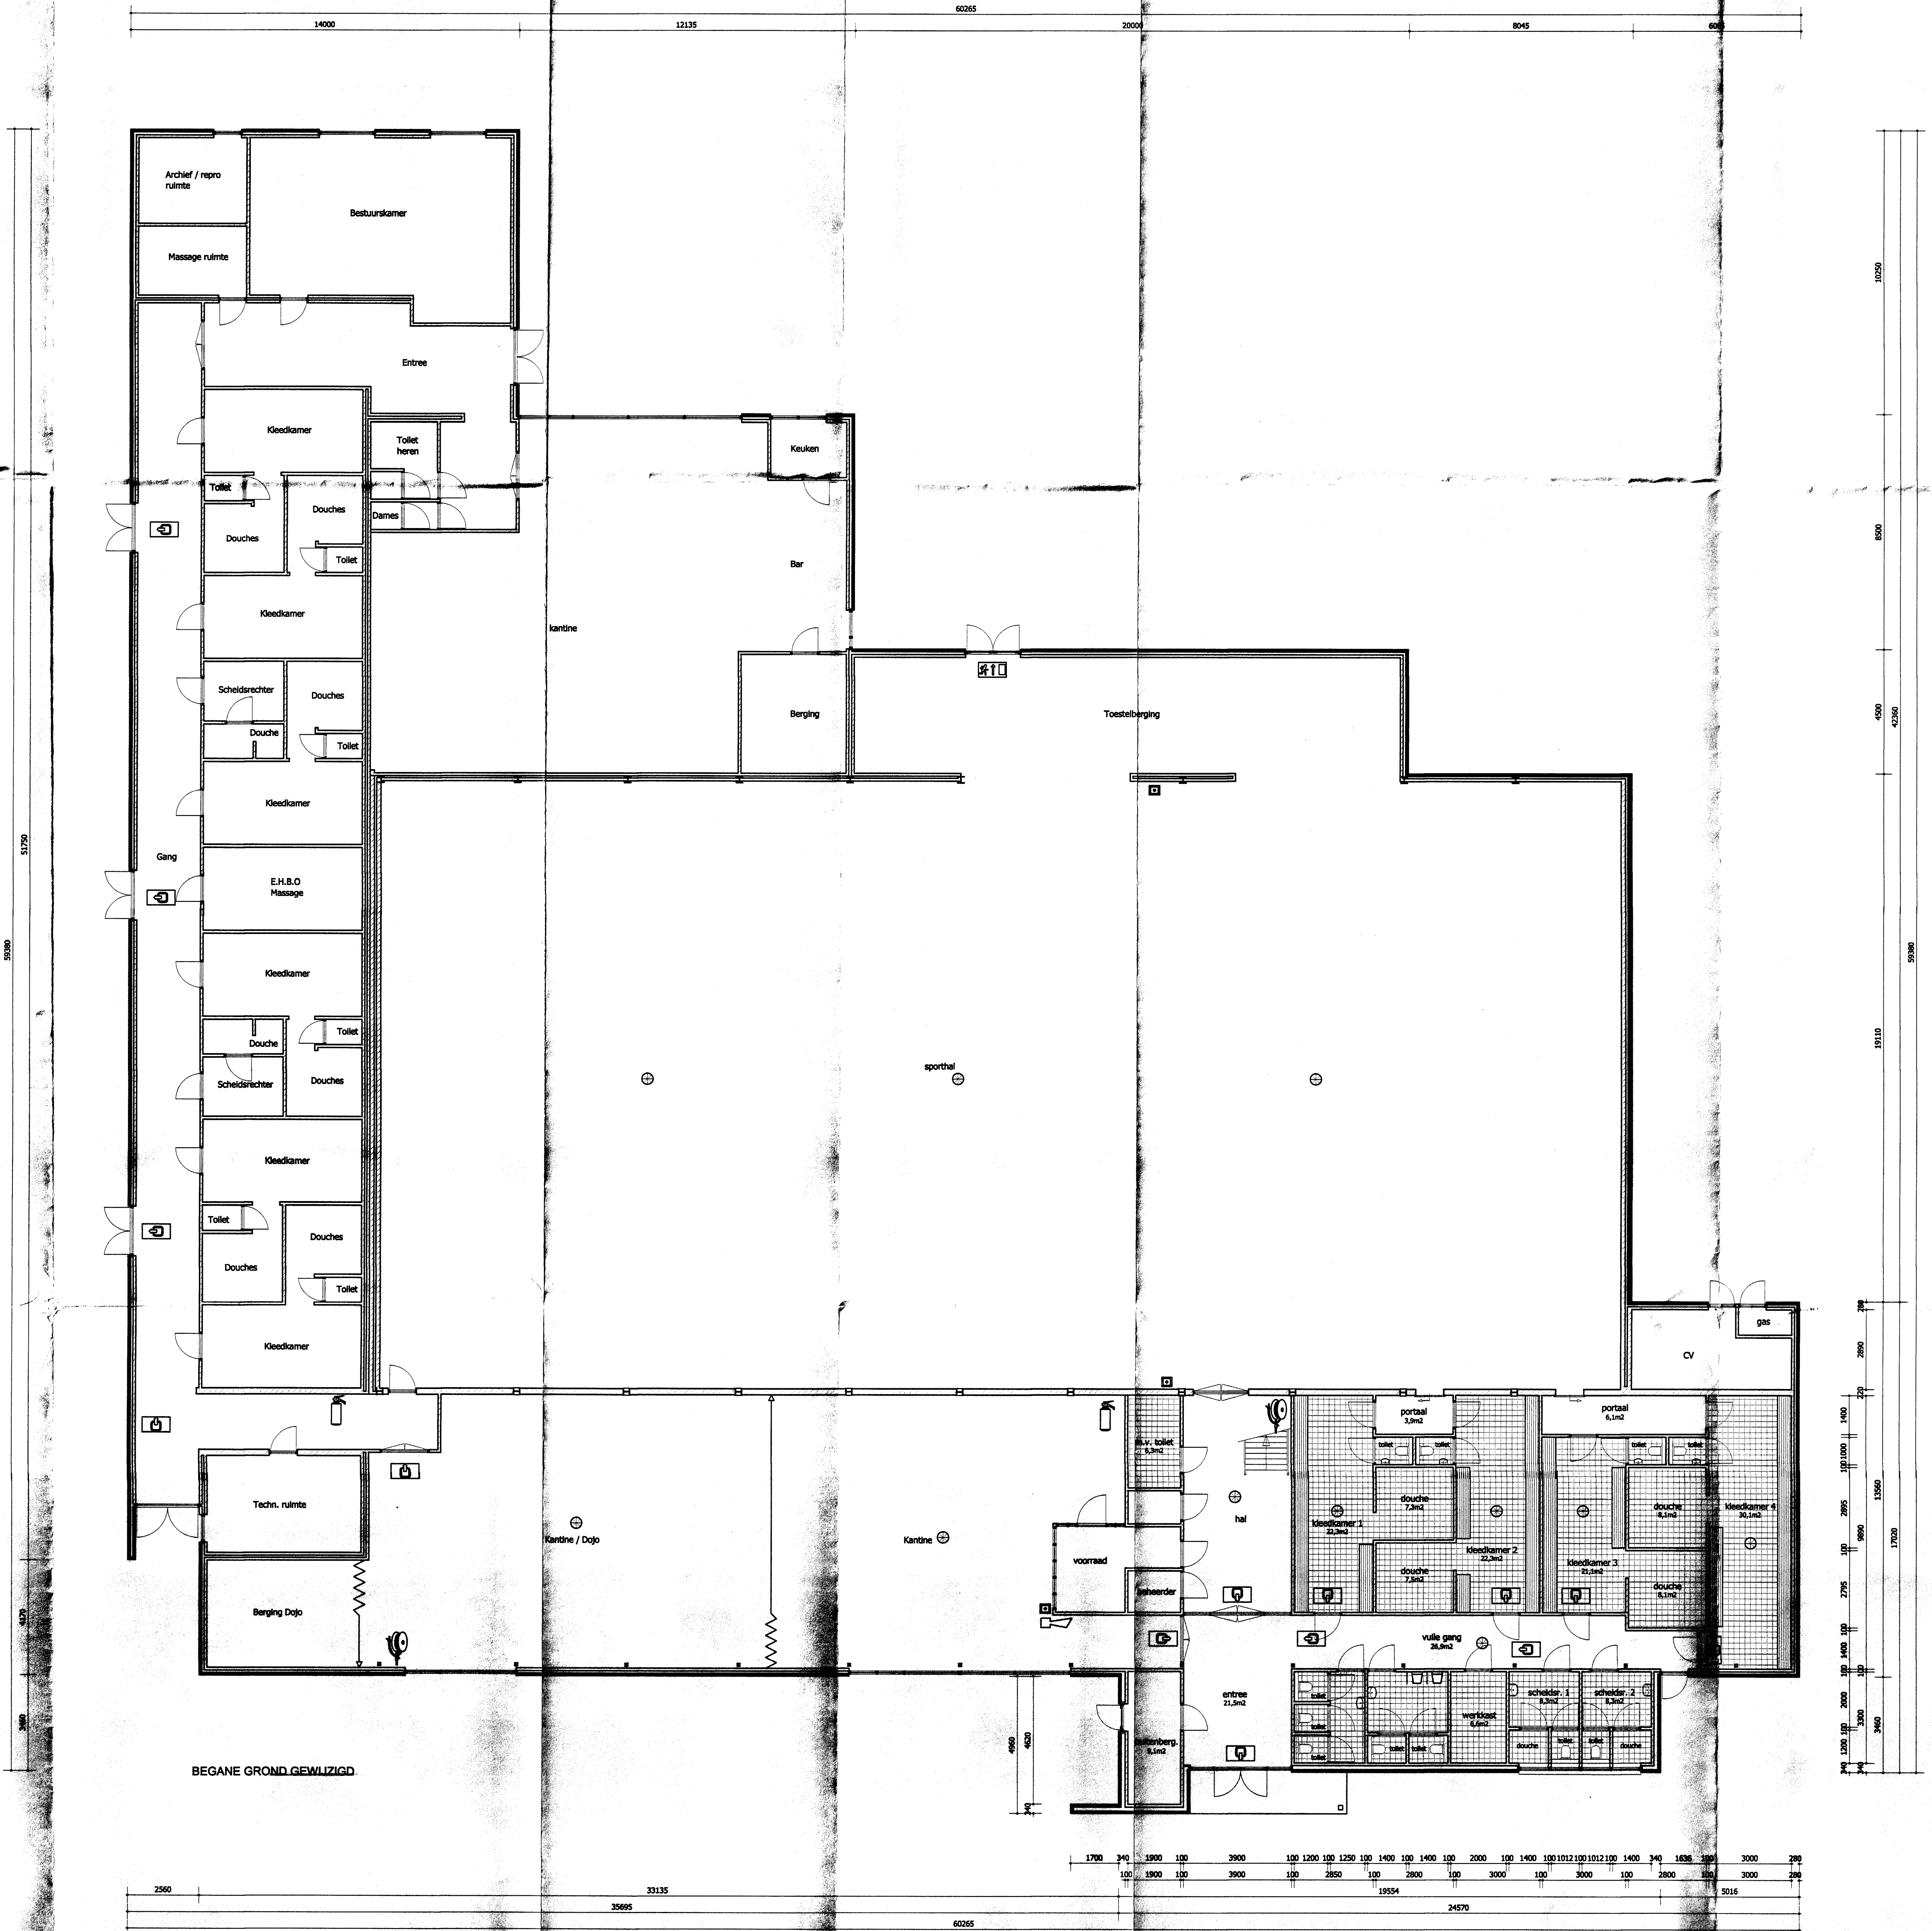

1 APR 2008

Behoort bij brief/besluit van
Burgemeester en Wethouders
van Coevorden
d.d. 19 JUN 2008 nr. 20080183

RELEVANSIE: BEMEENTE COEVORDEN
AANVRAGER: AFD. BEHEER, ONDERHOUD EN UITVOERING
POSTADRES: DEER, V.O.G. REUSEMA
KROONSTRAAT 2, BALEN
9854-SWB182
7740 AA COEVORDEN

OPDRACHTGEVER					GEMEENTE COEVORDEN				
ONDERHOUDING					RENOVATIE EN UITBREIDING SPORHAL SLEEN				
ONDERDEEL					GEWIJZIGE PLATTEGROND				
R					ROOM & FLIM		BEWIJSD	DATUM	WJG
					BOUWKUNDIG BUREAU		JAF	18-02-08	A
					EEMEN - WAANDERWEG 145 - 7812 AA EEMEN - 0591-630004 - J.F.L.M. @ ROOM-FLIM.NL		JAF	08-04-08	B
					WWW.ROOM-FLIM.NL				
BEHAAL	1/100	DATUM	31-01-08	STATUS	WERKDE		BLADNR	WJG	
BETEKEND	JAF			BOUWAANVRAAG	07-80		A02	B	