


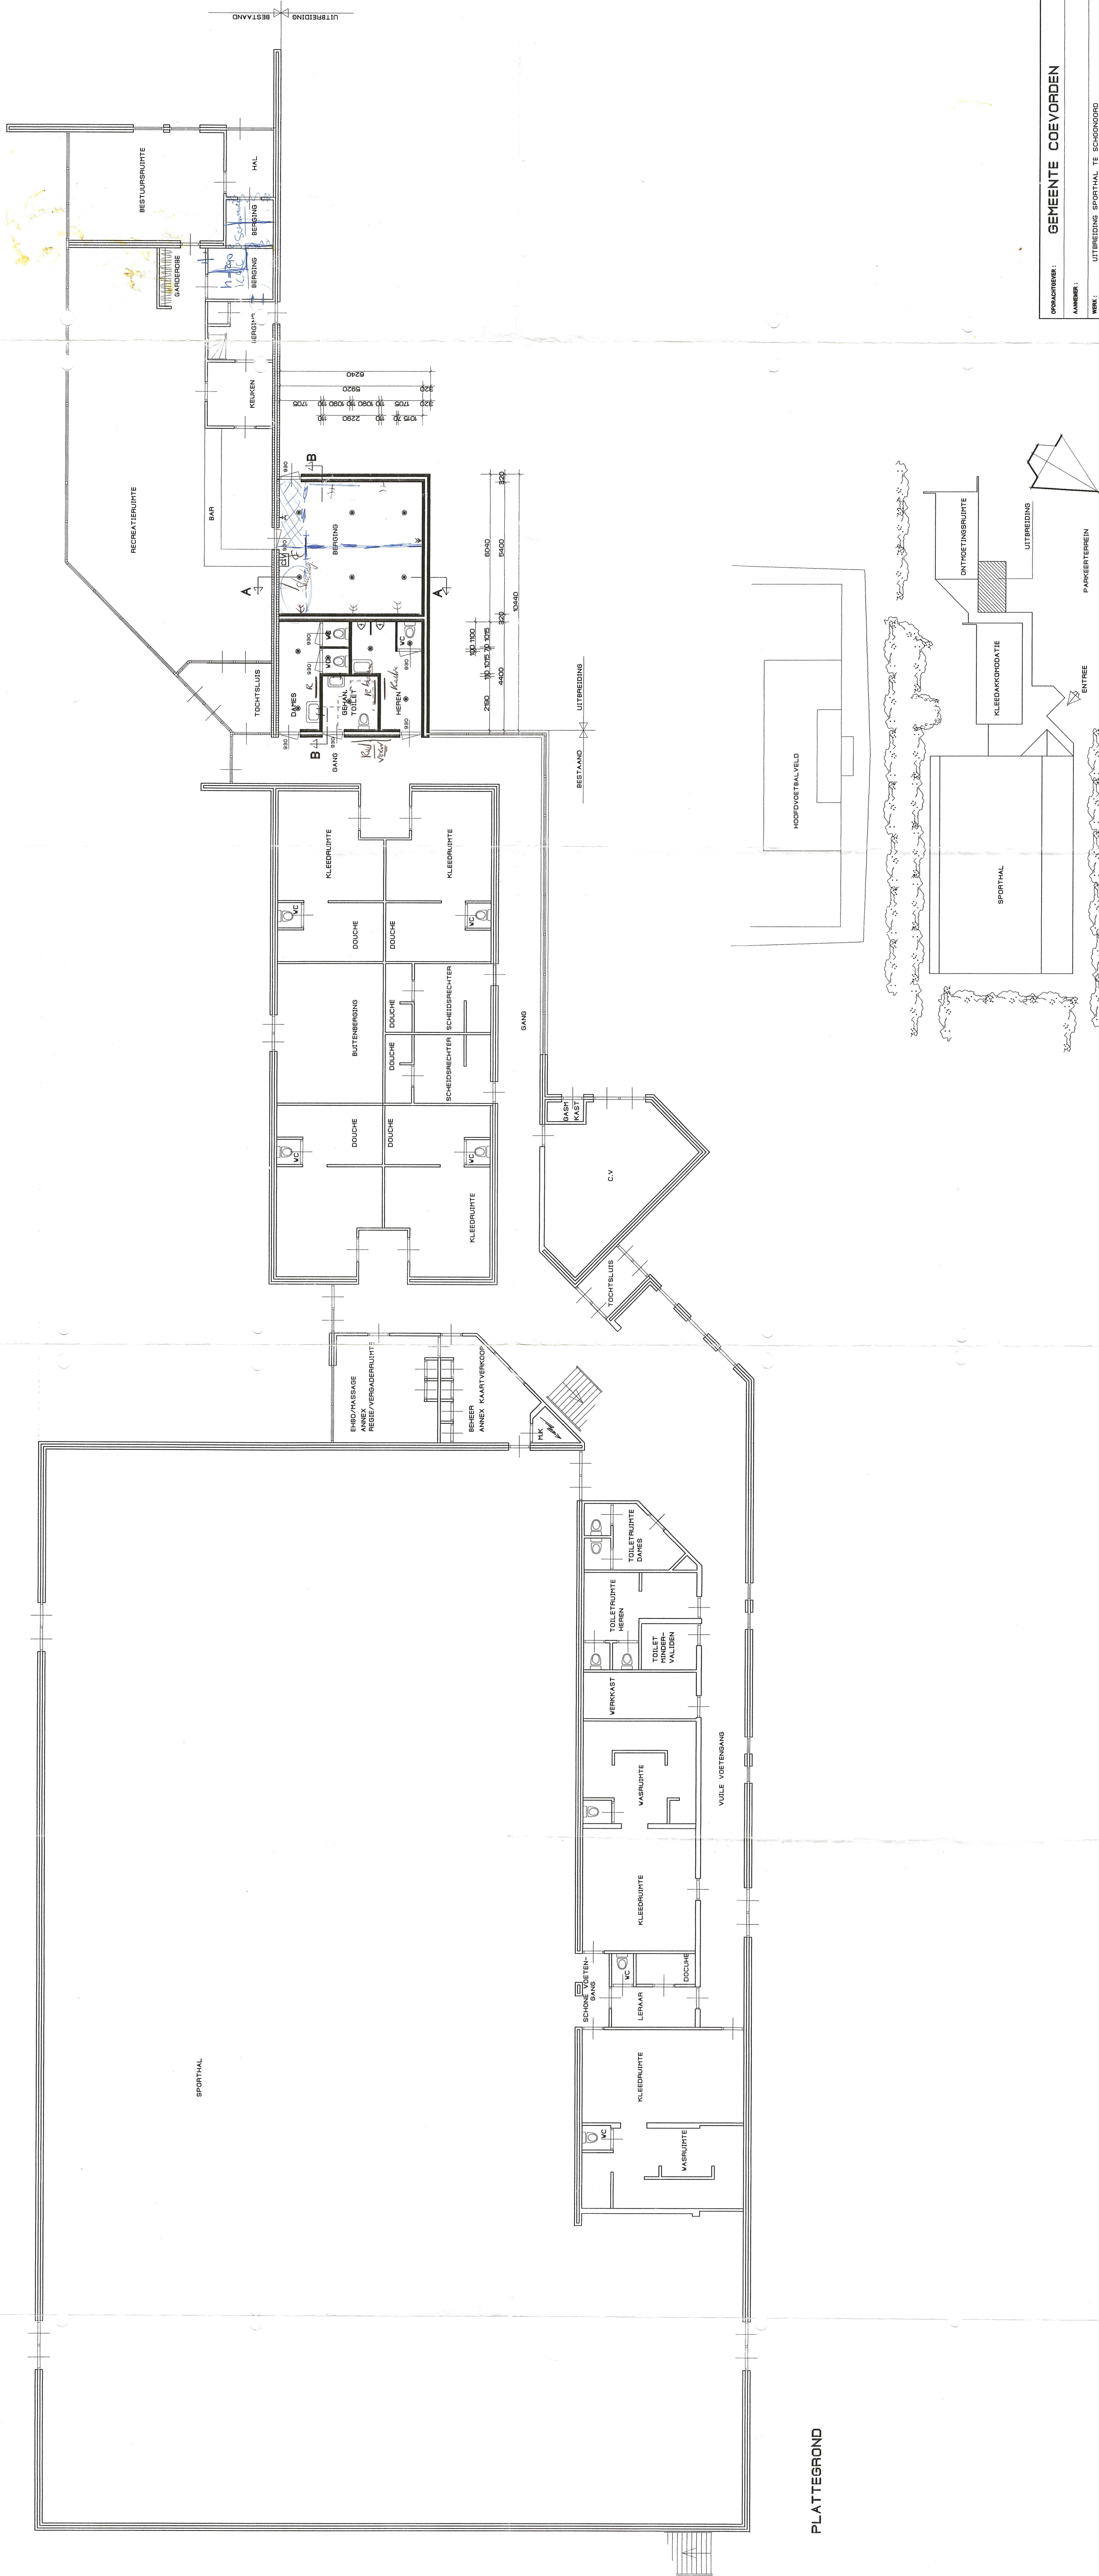

SITUATIE 1:500

OPDRACHTGEVER:	GEMEENTE COEVORDEN	
AANBESTER:		
WERK:	UITBREIDING SPORTHAL TE SCHOONHOF	
ONDERDEEL:	GEWIJZDE PLATTEGROND	
SOORT:	SOMMEL: 1, 100	
		
BOUWKUNDIG ONTWERP - EN ADVIESBUREAU V.O.F. FLIM - DALEN SLEEDORPSTRAT 28, 751 AS DALEN TEL. 0324-550323, FAX 0324-558444		
DATEMI:	28-05-2003	WERK NR.:
SET:	HDV	BLAD:
GEW.:	GEW.:	03.09.00-3 A