


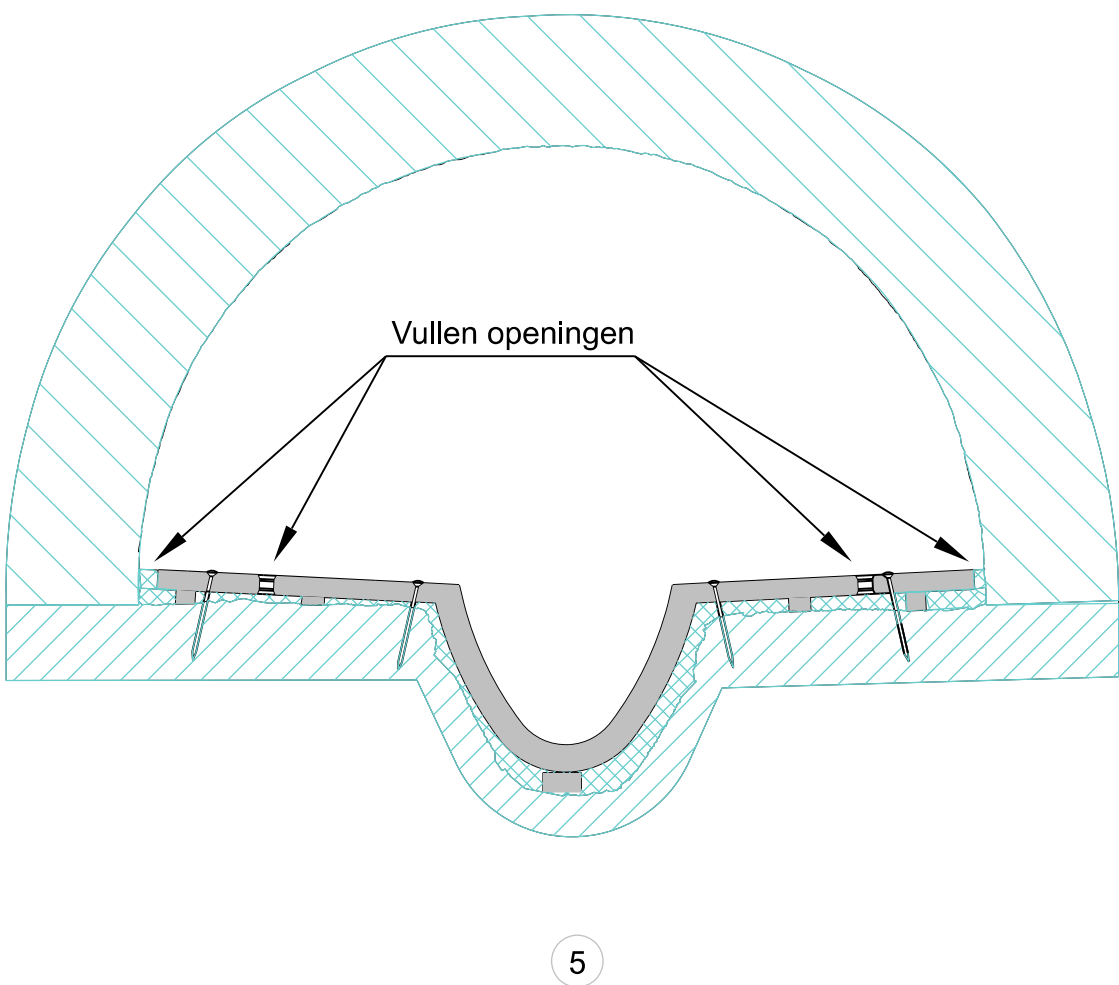
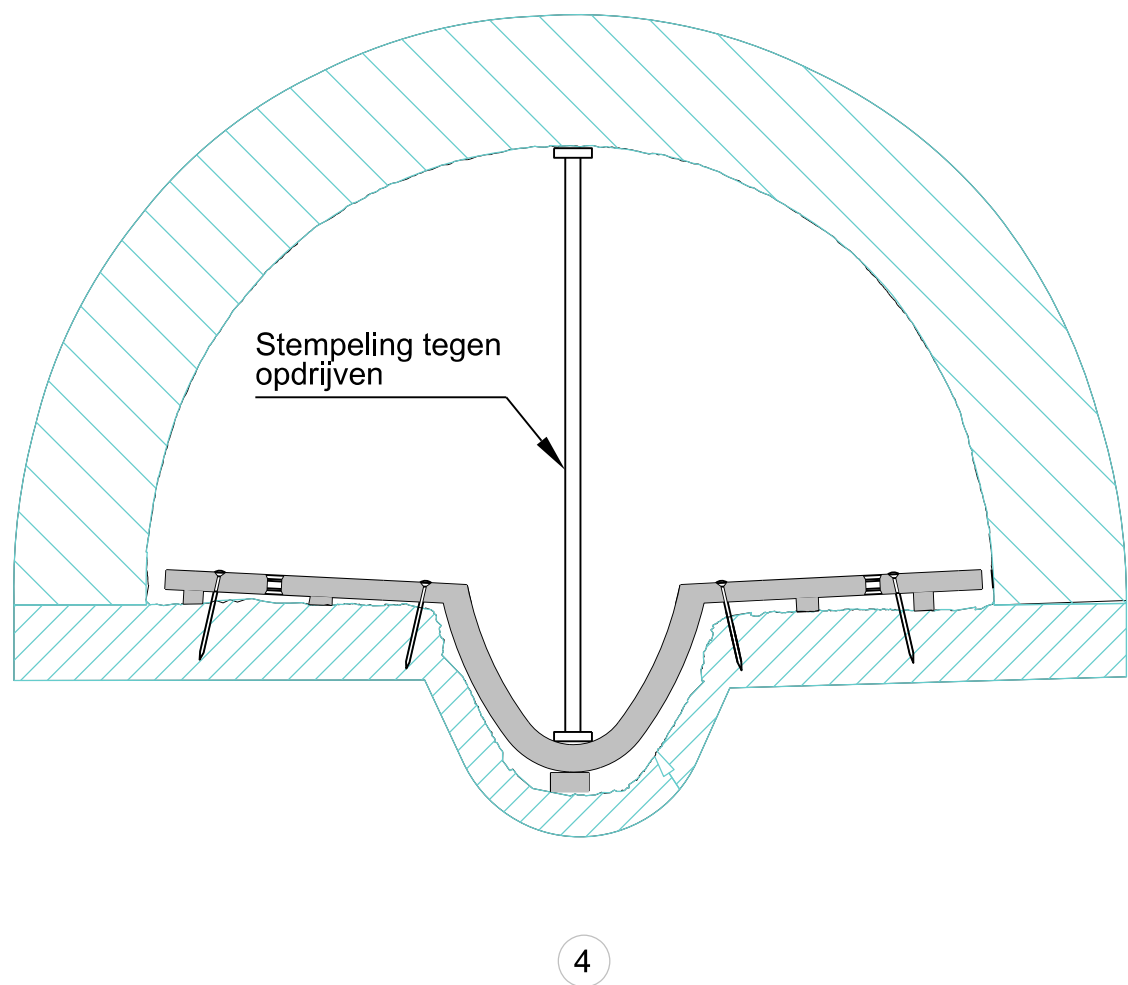


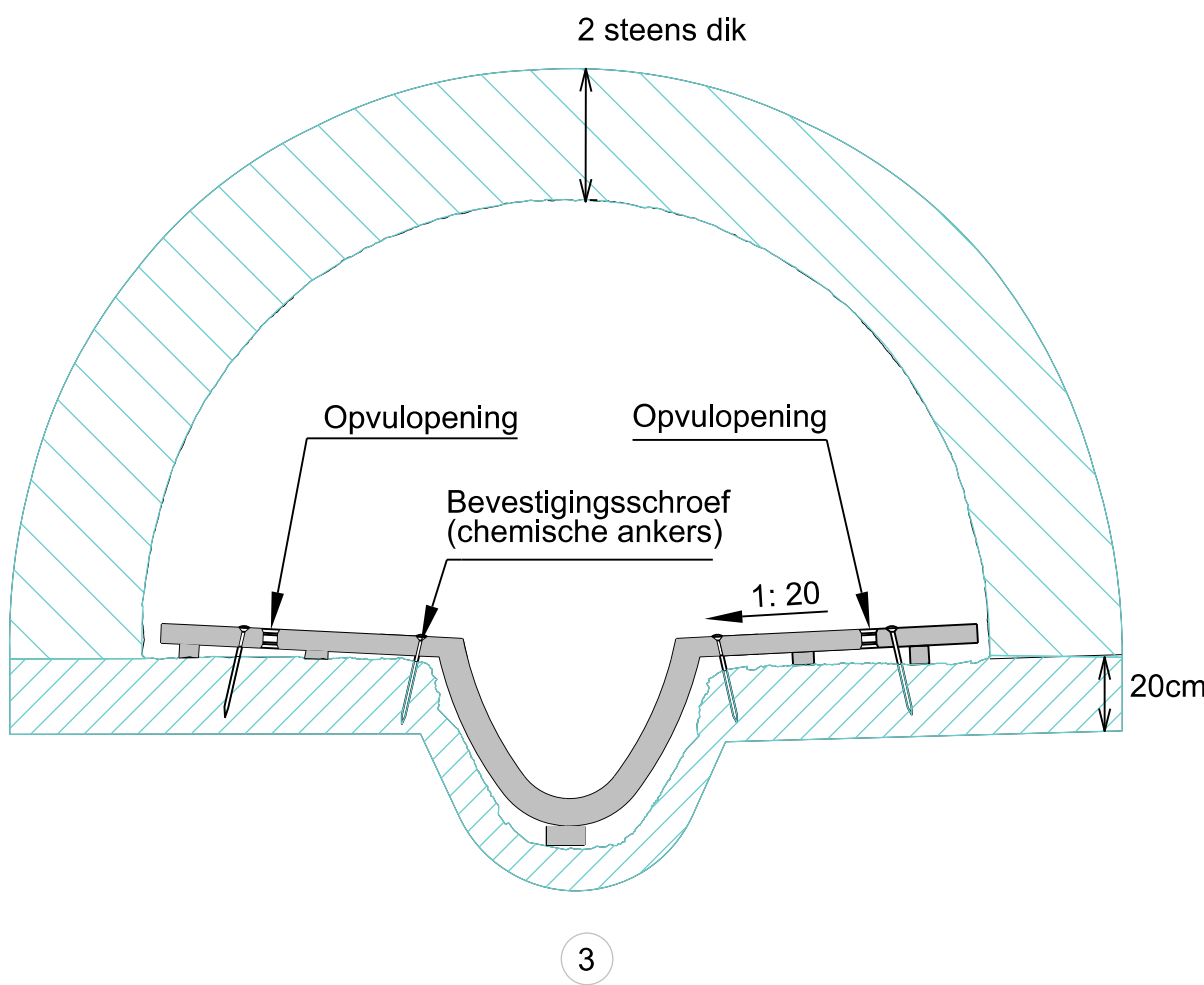

Huidige situatie

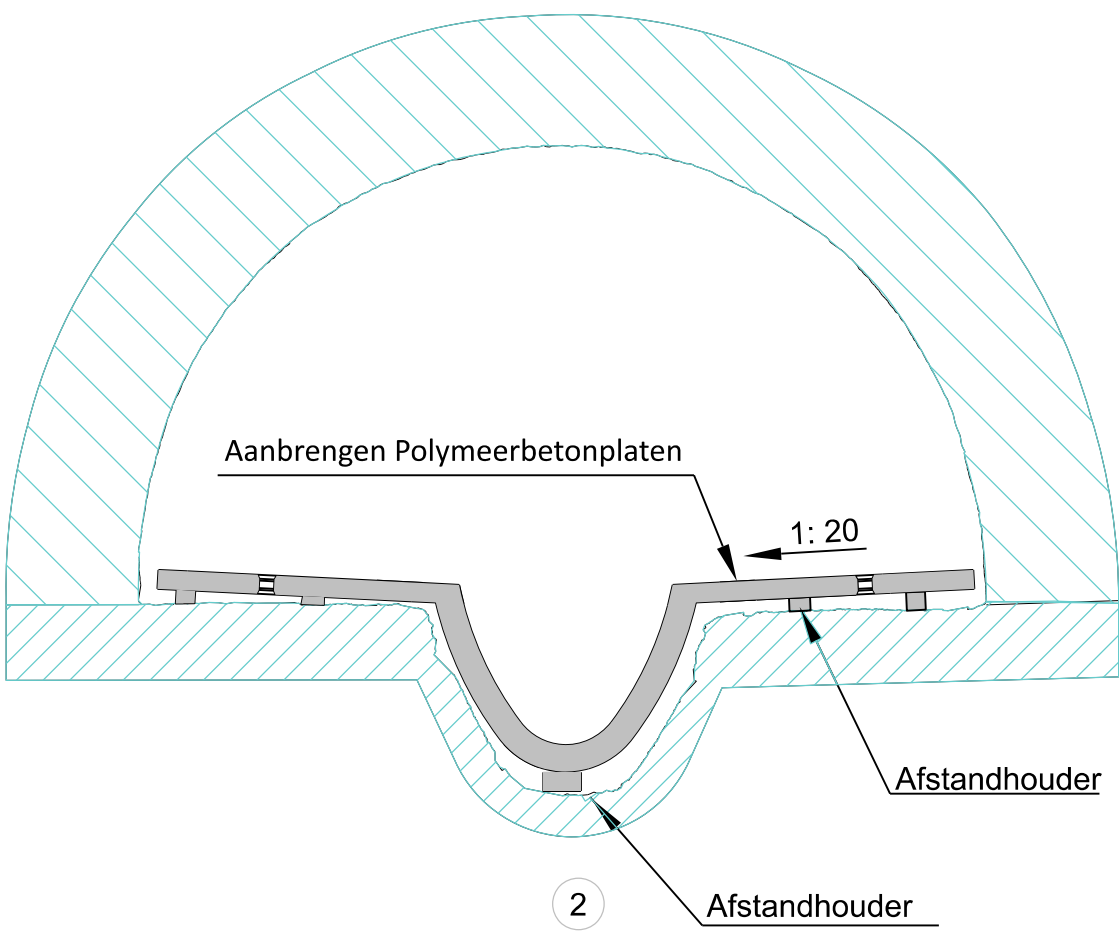

Nieuwe situatie

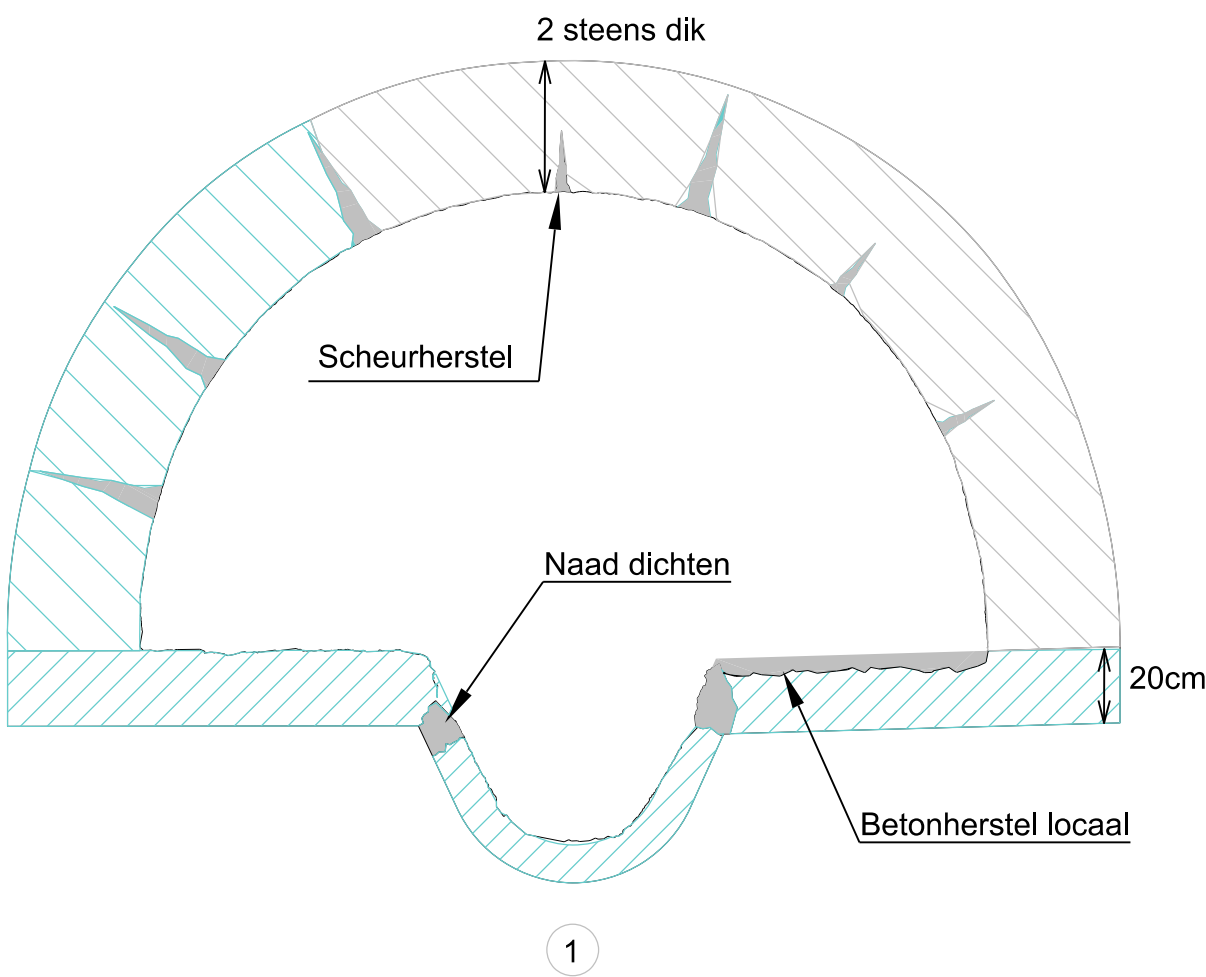

GEMEENTE

Arnhem

Eusebiusbuitensingel 53

Postbus 9200

6800 HA ARNHEM

www.arnhem.nl

gemeente@arnhem.nl

0800 - 1809

Project:

Renovatie Moerriool Sonsbeeksingel

Onderdeel:

Tussen de Zypsepoort en Hommelsepoort

Principe werkvolgorde renovatie

Cluster:	Afdeling:	Getekend:	Goedgekeurd:	Datum uitgifte:	Status:
Openbare Ruimte	Ontwerp	PeteNi	BergJo	01-03-2024	VO
Formaat:	Schaal:	Documentcode:	Tekeningnummer:	Blad:	Aantal:
A2	1 : 200	2022-SI-00254.dgn	301	1	1