


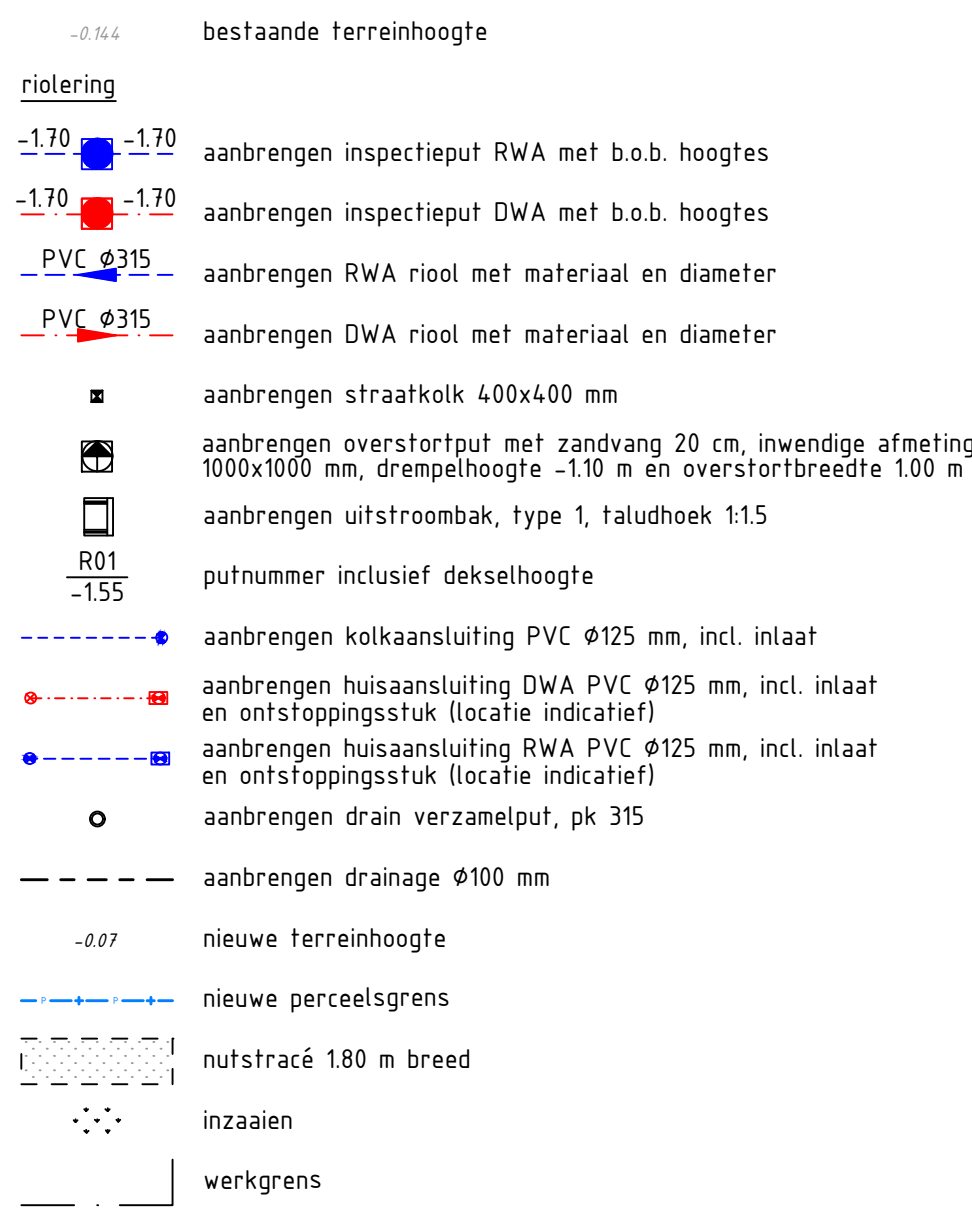

Maten in meters, materiaalmaten en diameters in millimeters, tenzij anders vermeld.
Peilmaten in meters t.o.v. N.A.P., tenzij anders vermeld.
Uitleggers riolering zijn indicatief weergegeven.



0.1	SDP	Pha.	Caract. uitslag	0.1.3.2021
0.2	Get	Gen.	Doelwit	0.2.3.2021

Project:

**Woonrijke maken Wydehoorne 4a
Joure**

Opdrachtgever:

Gemeente De Fryske Marren

Projectnummer: 23307

Telnummer: 06-30000000

Schakel: 1250

Verhaal: 85.141

Betal. 03: 03

CONCEPT

Bestektekening

Riolering

SOAKTISCHE DENKRIJN