
LEGENDA

- bestaande terreinhoogte
- nieuwe inspectieput RWA
- nieuwe inspectieput DWA
- aanbrengen straatkolk
- aanbrengen uitstroombak, type 1, taludhoek 1:1.5
- aanbrengen drain verzamelput
- nieuwe terreinhoogte
- contour nieuwe bebouwing
- nieuwe perceelsgrens
- tussenlaag AC16 bind
- op de kop aanbrengen bkk noptop hlrood
- op de kop aanbrengen bkk kf grijs
- op de kop aanbrengen bkk noptop kf zwart
- puinbaan t.b.v. toekomstige parkeergelegenheid
- op de kop aanbrengen opsluitband 100x200 mm
- op de kop aanbrengen opsluitband 125x250 mm
- op de kop aanbrengen trottoirband 130/150x250 mm
- op de kop aanbrengen geleideband 50/200x200 mm
- prolock beschoeiing
- nutstraat 180 m breed
- inzaaien
- werkgrens

v.p. = +0.30
v.p. = +0.25
ashoogte = -0.17
ashoogte = -0.07
6.22
4.60
5.00
01
02
03
04
v.p. = -1.10 NAP
aansluiten bestaand asfalt
2.86
2.86
3e.b.
Oer de Faart
zie voor aansluiting situatie SI-302, situatie 01

Situatie
schaal 1 : 250

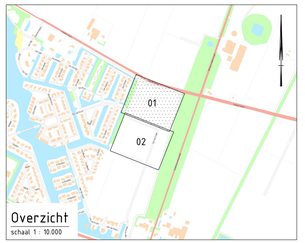

Overzicht
schaal 1 : 10.000

0 2.5 5 7.5 10m
Schaal 1:250

Maten in meters en materiaalmaten in millimeters, tenzij anders vermeld.
Peilmaten in meters t.o.v. N.A.P.

02	ANu	JFe	wijzigingen in voorplaten	05-09-2024
01	RBr	Proj	Eerste uitgave	23-06-2024
Wijz	Gef	Gec	Omschrijving	Datum

MUG Milieu Utrecht Groep
Zernikelaan 8
9351 VA LEEK
Lieweg 1
1441 AB
PURMERLAND
Postbus 126
9350 AC LEEK
0598 55 24 30
info@mug.nl
www.mug.nl

Project:
Bouwrijp maken Wyldehoarne 4
Joure

Opdrachtgever:
Gemeente De Fryske Marren

Onderdeel:
Bestekstekening
Nieuwe situatie

Projectnummer: 233001777
Tekeningnummer: SI-301
Schaal: 1:250
Formaat: 847x1260
Blad: 04 van 07

CONCEPT

PRAKTISCHE DENKKRACHT

© Copyright MUG. Alle rechten voorbehouden. Niets uit deze uitgave mag worden vermenigvuldigd, opgeslagen in een geautomatiseerd gegevensbestand, of openbaar gemaakt, in enige vorm of op enige wijze, zonder voorafgaande schriftelijke toestemming van MUG.